


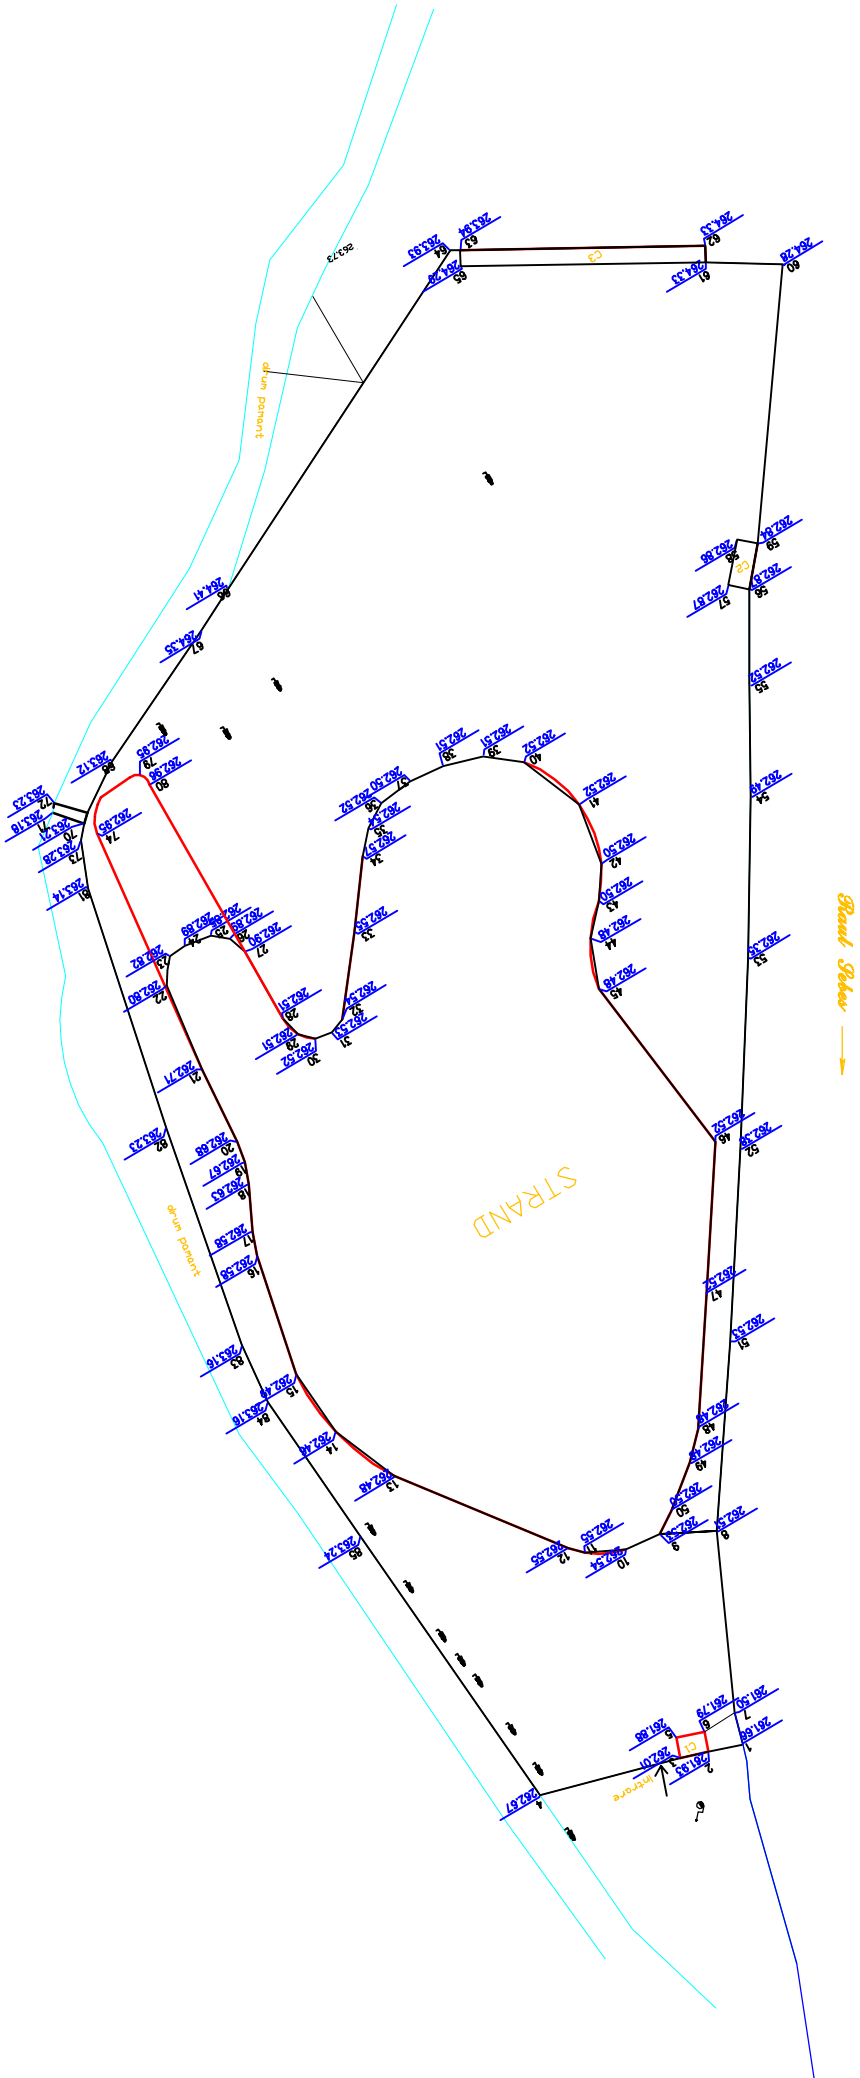

- Legenda:
- Contur imobil
 - Ciadirii existente
 - Drum existent
 - C1 Ciadirii poarta existenta
 - C2 Vestiare
 - C3 Vestiare

Verificator/Expert		CERINTA DE VERIFICARE:	Referat / Expertiza Nr./Data:
Sef proiect	Ing. Pana D.		Beneficiar
Proiectat	Ing. Pana M.		MUNICIPIUL SEBES
Desenat	Ing. Imling R.		
			Proiect de 10/2016
S.C. ELECTROPROIECT ADA S.R.L. Petrosani		Scara: 1:1000	Titlu plan: Plan situatie existent
		Data: august 2016	Titlu proiect: Studiul de fezabilitate COMPLEX SPORTIV SI DE RECREERE, Municipiul Sebes, Jud. Alba - Retele si amenajari exterioare
			Faza: SF
			Planşa: nr. 2