



Studiu de Fezabilitate

Amenajarea unui numar de 8 platforme subterane de colectare a deseurilor menajere in Municipiul Sebes

Secțiunea 1 – Părți Scrise

Conform HG 28 / 2008

Titular Serviciul Public de Administrarea Patrimoniului Municipiului Sebeș

Beneficiar Municipiul Sebeș, Județul Alba

Proiectant SC Euriteh SRL

Proiect Amenajarea unui numar de 8 platforme subterane de colectare a deseurilor menajere in Municipiul Sebes

Cod proiect 138-2016

Studiu de Fezabilitate
Noiembrie, 2016

Cuprins

STUDIU DE FEZABILITATE	1
Amenajarea unui numar de 8 platforme subterane de colectare a deseurilor menajere in Municipiul Sebes	1
Secțiunea 1 – Părți Scrise	1
1 CAPITOLUL 1 – PLAN[URI] DE AMPLASARE ÎN ZONĂ	3
2 CAPITOLUL 2 - PLANURI ȘI SECȚIUNI GENERALE	4

1 Capitolul 1 – Plan[uri] de amplasare în zonă

Plan de amplasare în zonă (1:500 - 1:2500)

- Plan A01 – Plan de incadrare in zona str. Mihai Kogălniceanu
- Plan A02 – Plan de situație – str. Mihai Kogălniceanu Bl. 106
- Plan A03 – Plan de situație – str. Mihai Kogălniceanu Bl. 138A
- Plan A04 – Plan de incadrare in zona str. Aleea Parc
- Plan A05 – Plan de situație - str. Aleea Parc Bl. 92
- Plan A06 – Plan de situație - str. Aleea Parc Bl. 25 langa biserica
- Plan A07 – Plan de incadrare in zona str. Valea Frumoasa
- Plan A08 – Plan de situație - str. Valea Frumoasa Bl. 6A

2 Capitolul 2 - Planuri și secțiuni generale


Planuri și secțiuni generale de arhitectură, rezistentă, instalații, inclusiv planuri de coordonare a tuturor specialităților ce concură la realizarea proiectului


- Plan A09 – Plan cota $\pm 0,00$, Secțiunile 1-1 / 2-2
- Plan A10 – Vedere laterala -poziția 1. -Platforma îngropată
-poziția 2. – Platforma ridicată

N



ORADEA - jud. BIHOR
 tel / fax: +40 259 47 11 92
 +40 725 34 86 10
 email: proiectare@euriteh.ro
 Nr. ORC: J5 / 886 / 2005
 Cod Fiscal: RO 17505865
 ISO 9001:2008-Certif. nr. 25498

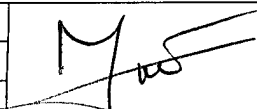BENEFICIAR - PROIECT / AMPLASAMENT		7001	Denumire	PROIECT / Denumire PLANȘĂ	Nr. PROIECT
SPAP Sebeș prin dir. Ardelean Marius Str. Viilor nr. 28, Sebeș, Jud. Alba		Arhitect cu drept de semnătură	Amenajarea subterană	unui numar de 8 platforme de colectare a deșeurilor menajere in Municipiul Sebeș	138 / 2016
					FAZA
Amplasamente: Mihai Kogălniceanu Bl. 106 - 1 buc. Mihai Kogălniceanu Bl. 138A - 2 buc.			PLAN DE ÎNCADRARE ÎN ZONĂ		S.F
					SCARA
					1 : 2000
SEF PROIECT	arh. Iunian Vlad-Paul				Nr. PLANȘĂ
PROIECTAT	arh. Iunian Vlad-Paul				A.01
DESENAT	arh. Iunian Vlad-Paul				

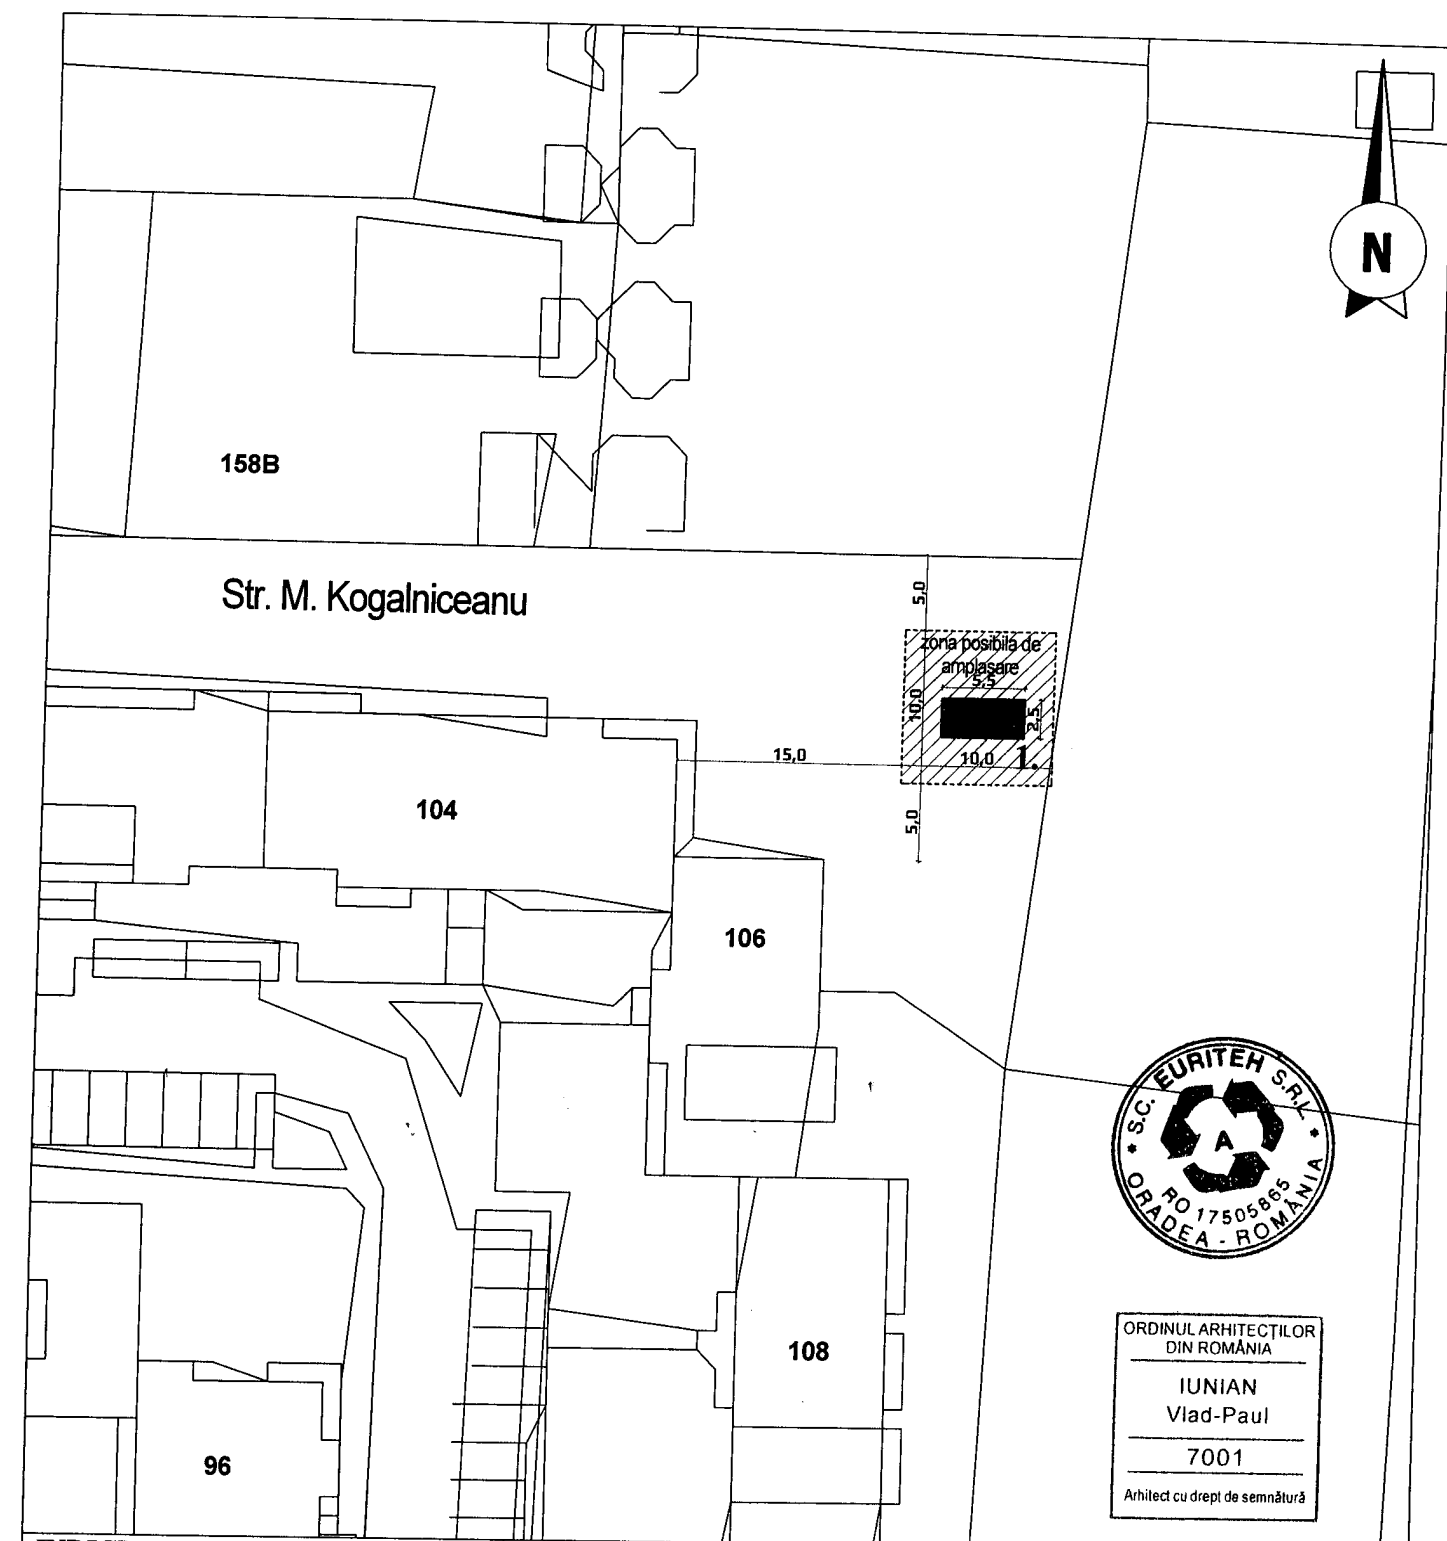

ORDINUL ARHITECȚILOR
DIN ROMANIA
IUNIAN
Vlad-Paul
7001
Arhitect cu drept de semnătură

INDICI


S. construită (1.8x4.9m) - 8.82 mp
S. sapatură (2.5x5.5m) - 13.75 mp
S. zonă de amplasare - 100,00 mp
Regim de înălțime - **SUBTERAN**
Înălțimea maximă - 1,00m
Nr. Cadastral: - --
P.O.T = -- C.U.T = --


Platforma subterana 4 containere

Categoria de importanță a clădirii (cf. H.G.R. nr. 766 / 1997) : **D**
Clasă de importanță (cf. CR - 0 / 2005 * Anexa nr. 1) : **4**
Clasă de importanță a obiectivului : **IV**
Gradul de rezistență la foc a construcției : **IV**
Categoria pericol de incendiu : **D**



ORADEA - jud. BIHOR
tel / fax: +40 259 47 11 92
+40 725 34 86 10
email: proiectare@euriteh.ro
Nr. ORC: J5 / 886 / 2005
Cod Fiscal: RO 17505865
ISO 9001:2008-Certif. nr. 25498

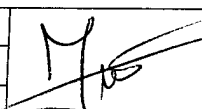BENEFICIAR - PROIECT / AMPLASAMENT		Denumire PROIECT / Denumire PLANȘĂ	Nr. PROIECT
SPAP Sebeș prin dir. Ardelean Marius Str. Viilor nr. 28, Sebeș, Jud. Alba		Amenajarea unui numar de 8 platforme subterane de colectare a deșeurilor menajere in Municipiul Sebeș	138 / 2016
			F A Z A
			S.F
Amplasamente: Mihai Kogălniceanu Bl. 106 --1 buc. Mihai Kogălniceanu Bl. 138A - 2 buc.		PLAN DE SITUAȚIE Mihai Kogălniceanu Bl. 106 - 1 buc.	SCARA
			1 : 500
SEF PROIECT	arh. Iunian Vlad-Paul		Nr. PLANȘĂ
PROIECTAT	arh. Iunian Vlad-Paul		
DESENAT	arh. Iunian Vlad-Paul		A.02

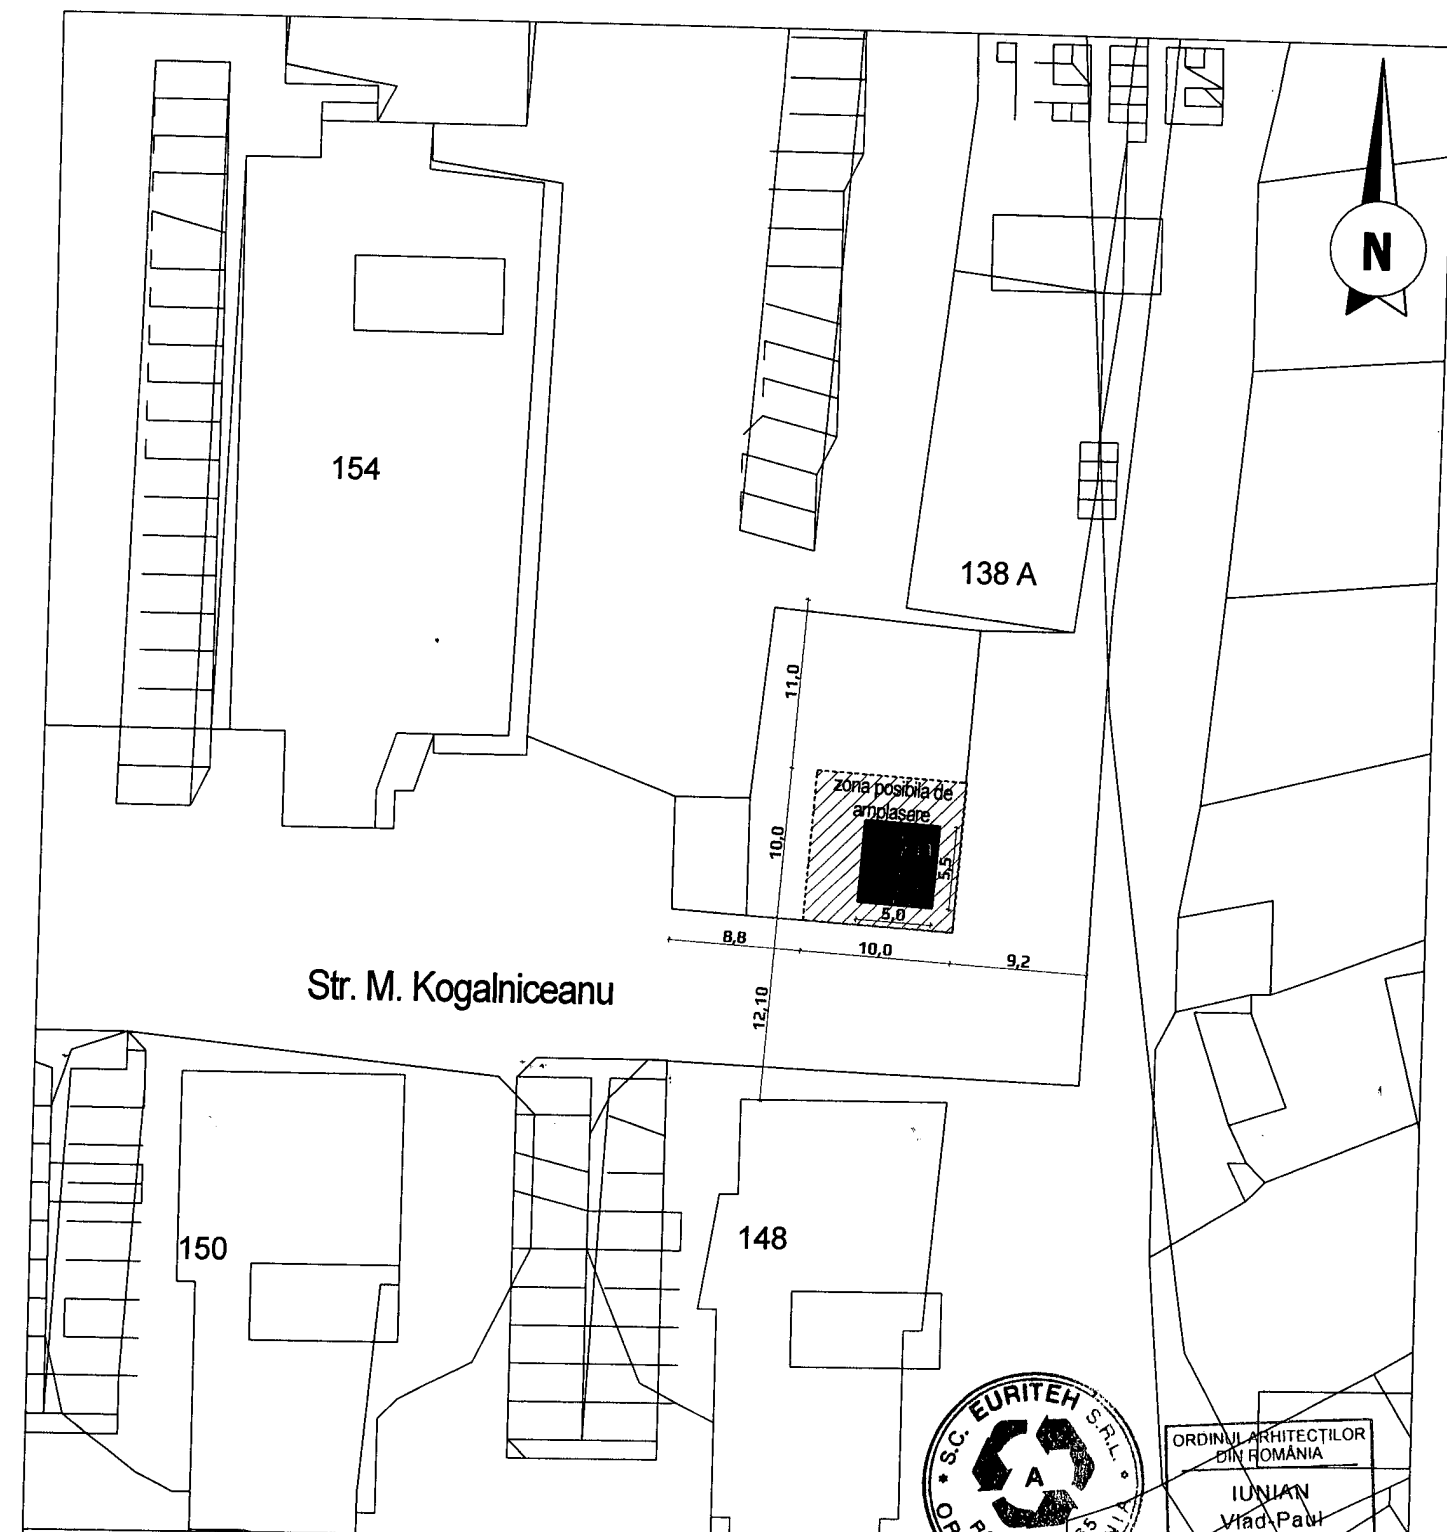

INDICI

S. construita (3.6x9.8m) - 35.28 mp
 S. sapatura (5.0x5.5m) - 27.70 mp
 S. zonă de amplasare - 100,00 mp
 Regim de inaltime - **SUBTERAN**
 Înălțimea maximă - 1,00m
 Nr. Cadastral: - --
 P.O.T = -- C.U.T= --

Platforma subterana 4 containere

Categoria de importanță a clădirii (cf. H.G.R. nr. 766 / 1997) : **D**
 Clasă de importanță (cf. CR - 0 / 2005 * Anexa nr. 1) : **4**
 Clasă de importanță a obiectivului : **IV**
 Gradul de rezistență la foc a construcției : **IV**
 Categoria pericol de incendiu : **D**



ORADEA - jud. BIHOR
 tel / fax: +40 259 47 11 92
 +40 725 34 86 10
 email: proiectare@euriteh.ro
 Nr. ORC: J5 / 886 / 2005
 Cod Fiscal: RO 17505865
 ISO 9001:2008-Certif. nr. 25498

BENEFICIAR - PROIECT / AMPLASAMENT

**SPAP Sebeș prin
 dir. Ardelean Marius**
 Str. Viilor nr. 28, Sebeș, Jud. Alba

Amplasamente:

Mihai Kogălniceanu Bl. 106 - 1 buc.
 Mihai Kogălniceanu Bl. 138A - 2 buc.

SEF PROIECT

PROIECTAT

DESENAT

arh. Iunian Vlad-Paul

arh. Iunian Vlad-Paul

arh. Iunian Vlad-Paul

Denumire PROIECT / Denumire PLANȘĂ

**Amenajarea unui numar de 8 platforme
 subterane de colectare a deșeurilor
 menajere in Municipiul Sebeș**

PLAN DE SITUAȚIE

Mihai Kogălniceanu Bl. 138A - 2 buc.

Nr. PROIECT

138 / 2016

FAZA



S.F

SCARA

1 : 500

Nr. PLANȘĂ

A.03

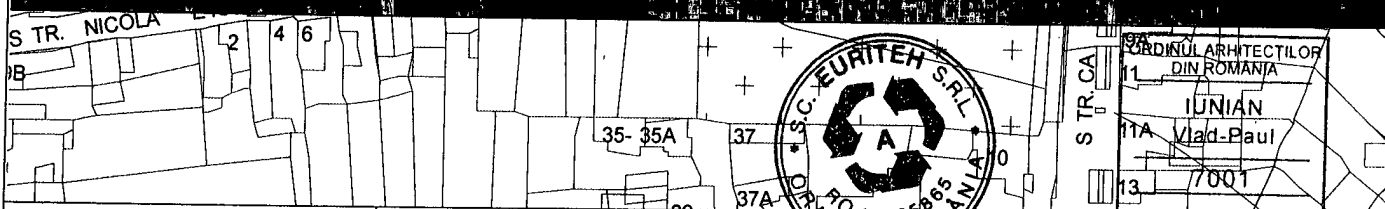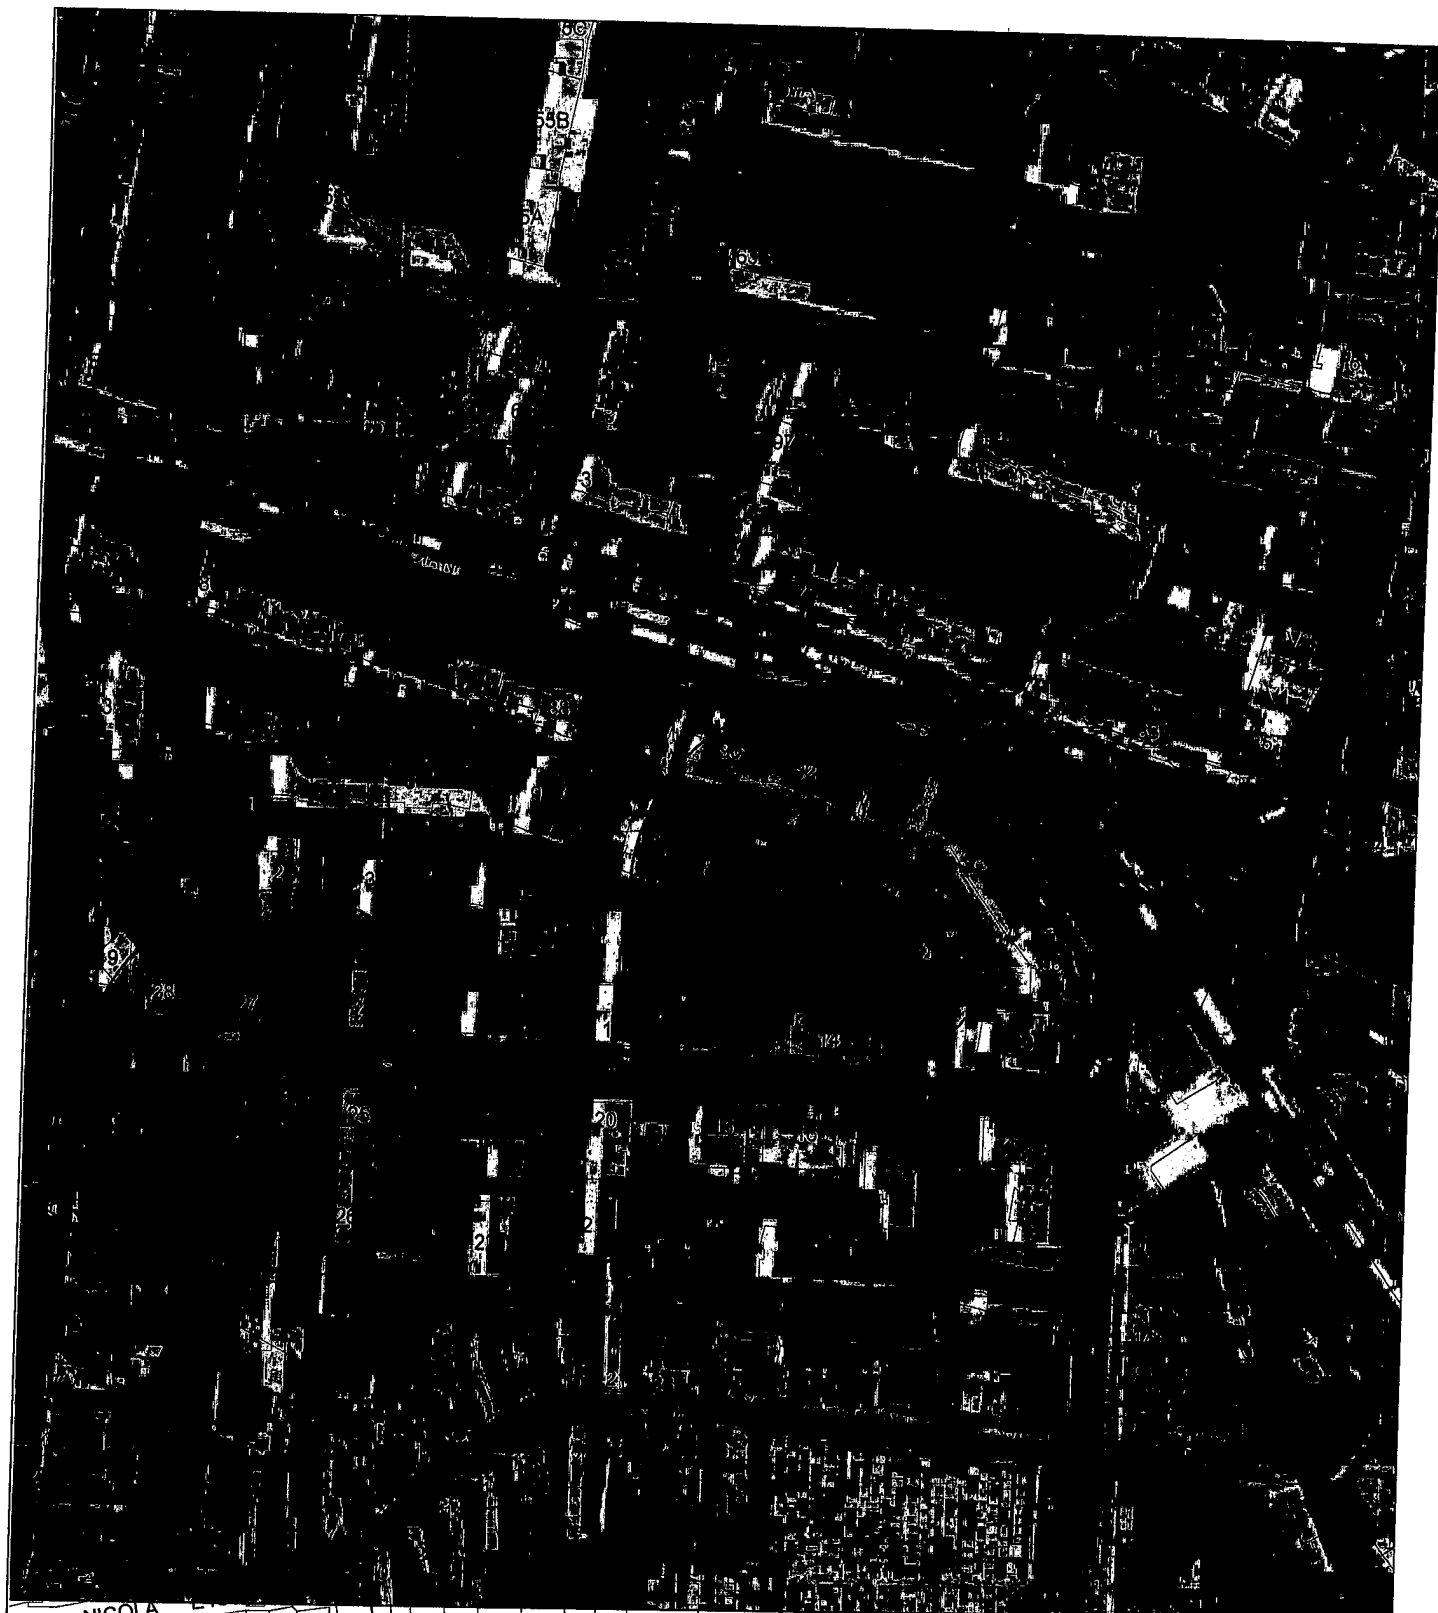

ORADEA - jud. BIHOR
 tel / fax: +40 259 47 11 92
 +40 725 34 86 10
 email: proiectare@euriteh.ro
 Nr. ORC: J5 / 886 / 2005
 Cod Fiscal: RO 17505865
 ISO 9001:2008-Certif. nr. 25498

BENEFICIAR - PROIECT / AMPLASAMENT

**SPAP Sebeș prin
 dir. Ardelean Marius**
 Str. Viilor nr. 28, Sebeș, Jud. Alba

Amplasamente:

Aleea Parc Bl. 92 - 2 buc.
 Aleea Parc langa Biserica - 1 buc.

Amenajarea unui numar de 8 platforme
 subterane de colectare a deșeurilor
 menajere in Municipiul Sebeș

**PLAN DE ÎNCADRARE
 ÎN ZONĂ**

SEF PROIECT	arh. Iunian Vlad-Paul
PROIECTAT	arh. Iunian Vlad-Paul
DESENAT	arh. Iunian Vlad-Paul

PROIECT / Denumire PLANȘA Nr. PROIECT

138 / 2016

FAZA


S.F

SCARA

1 : 2000

Nr. PLANȘA

A.04

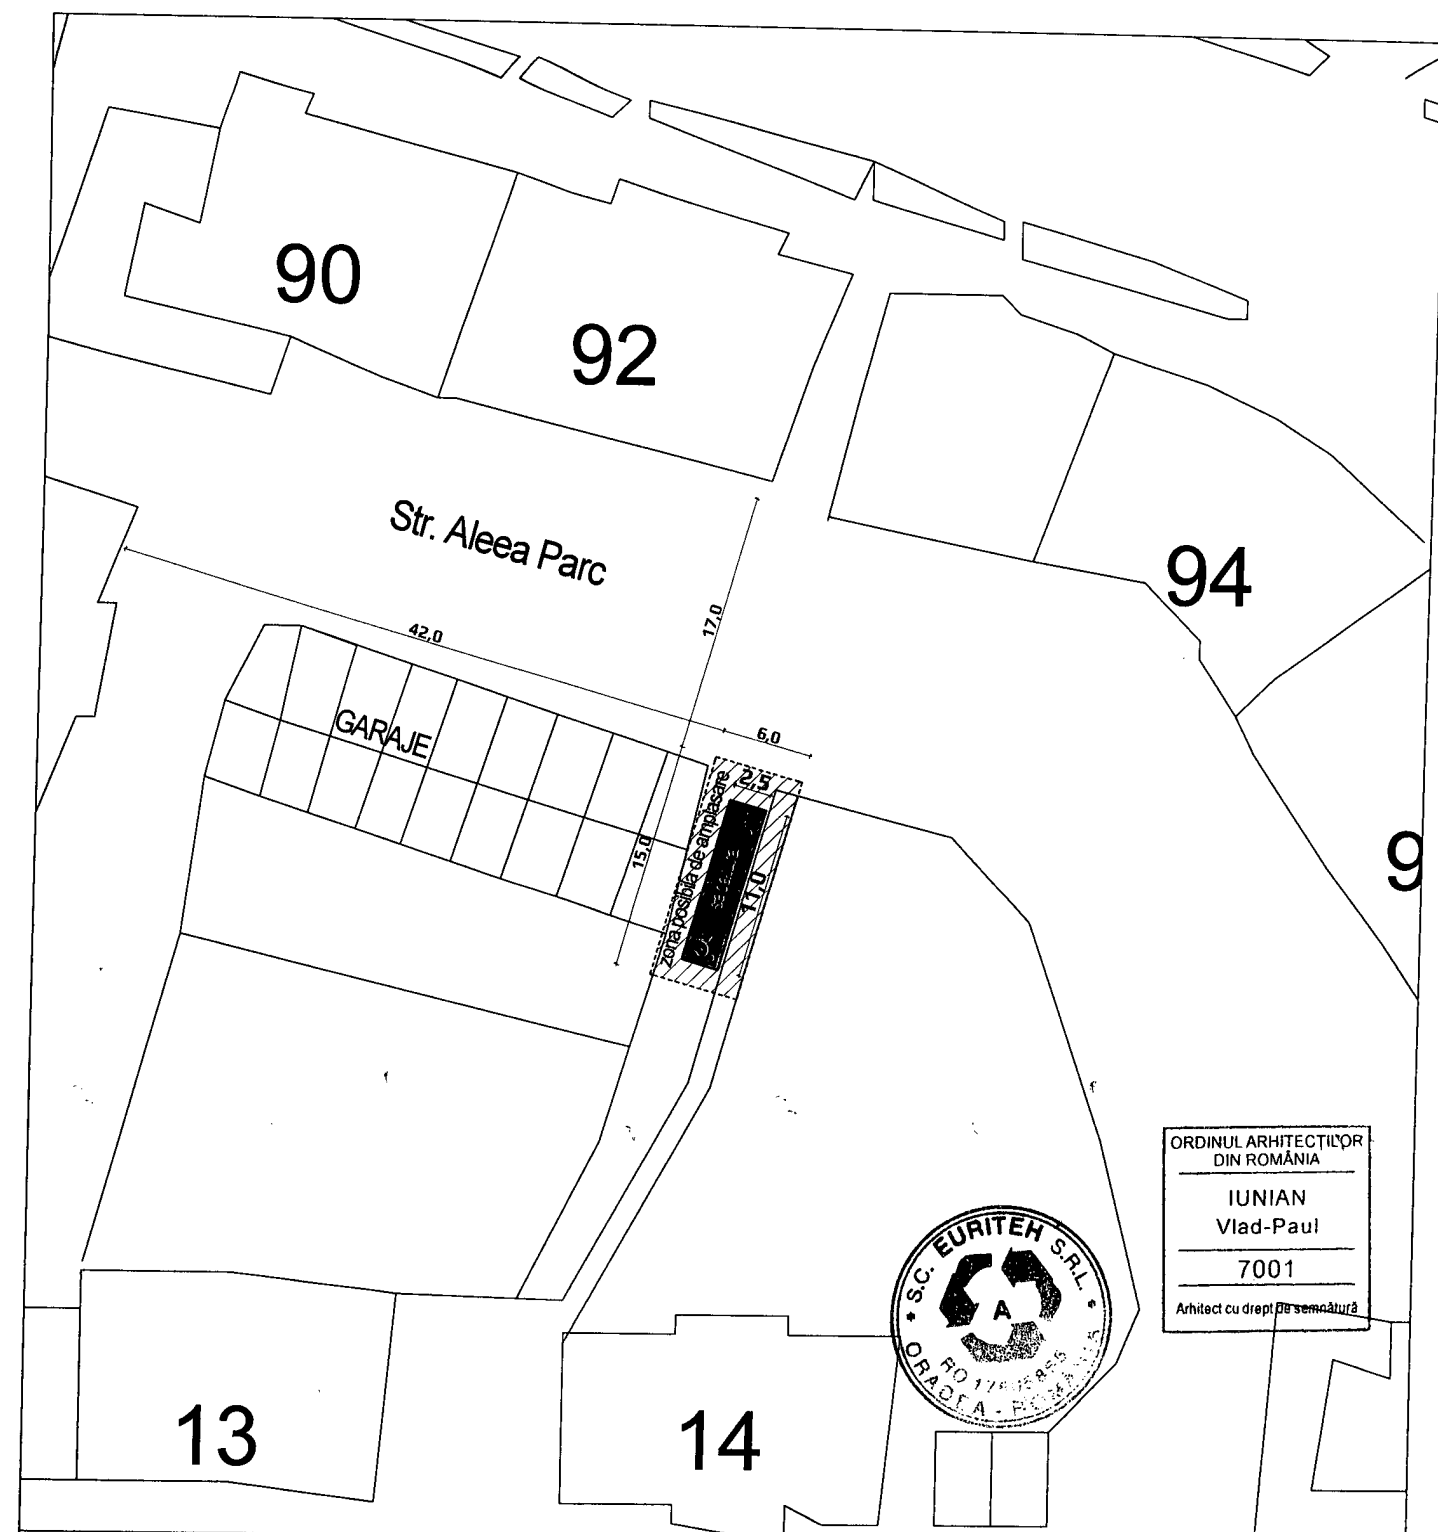


ORDINUL ARHITECTILOR
DIN ROMANIA

IUNIAN
Vlad-Paul

7001

Arhitect cu drept de semnatura

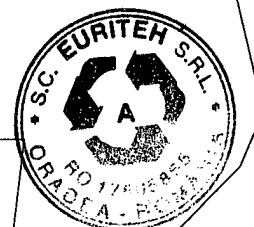

INDICI

S. construita (1.8x4.9m) - 8.82 mp
S. sapatura (2.5x5.5m) - 13.75 mp
S. zonă de amplasare - 90,00 mp
Regim de inaltime - SUBTERAN
Înălțimea maximă - 1,00m
Nr. Cadastral: - --
P.O.T = -- C.U.T = --


Platforma subterana 4 containere

Categoria de importanță a clădirii (cf. H.G.R. nr. 766 / 1997) : **D**
Clasă de importanță (cf. CR - 0 / 2005 * Anexa nr. 1) : **4**
Clasă de importanță a obiectivului : **IV**
Gradul de rezistență la foc a construcției : **IV**
Categoria pericol de incendiu : **D**



ORADEA - jud. BIHOR
tel / fax: +40 259 47 11 92
+40 725 34 86 10
email: proiectare@euriteh.ro
Nr. ORC: J5 / 886 / 2005
Cod Fiscal: RO 17505865
ISO 9001:2008-Certif. nr. 25498

BENEFICIAR - PROIECT / AMPLASAMENT		Denumire PROIECT / Denumire PLANȘĂ	Nr. PROIECT
SPAP Sebeș prin dir. Ardelean Marius Str. Viilor nr. 28, Sebeș, Jud. Alba		Amenajarea unui numar de 8 platforme subterane de colectare a deșeurilor menajere in Municipiul Sebeș	138 / 2016
Amplasamente: Aleea Parc Bl. 92 - 2 buc. Aleea Parc langa Biserica - 1 buc.		PLAN DE SITUAȚIE Aleea Parc Bl. 92 - 2 buc.	FAZA
SEF PROIECT		arh. Iunian Vlad-Paul	S.F
PROIECTAT		arh. Iunian Vlad-Paul	SCARA
DESENAT		arh. Iunian Vlad-Paul	1 : 500
			Nr. PLANȘĂ
			A.05

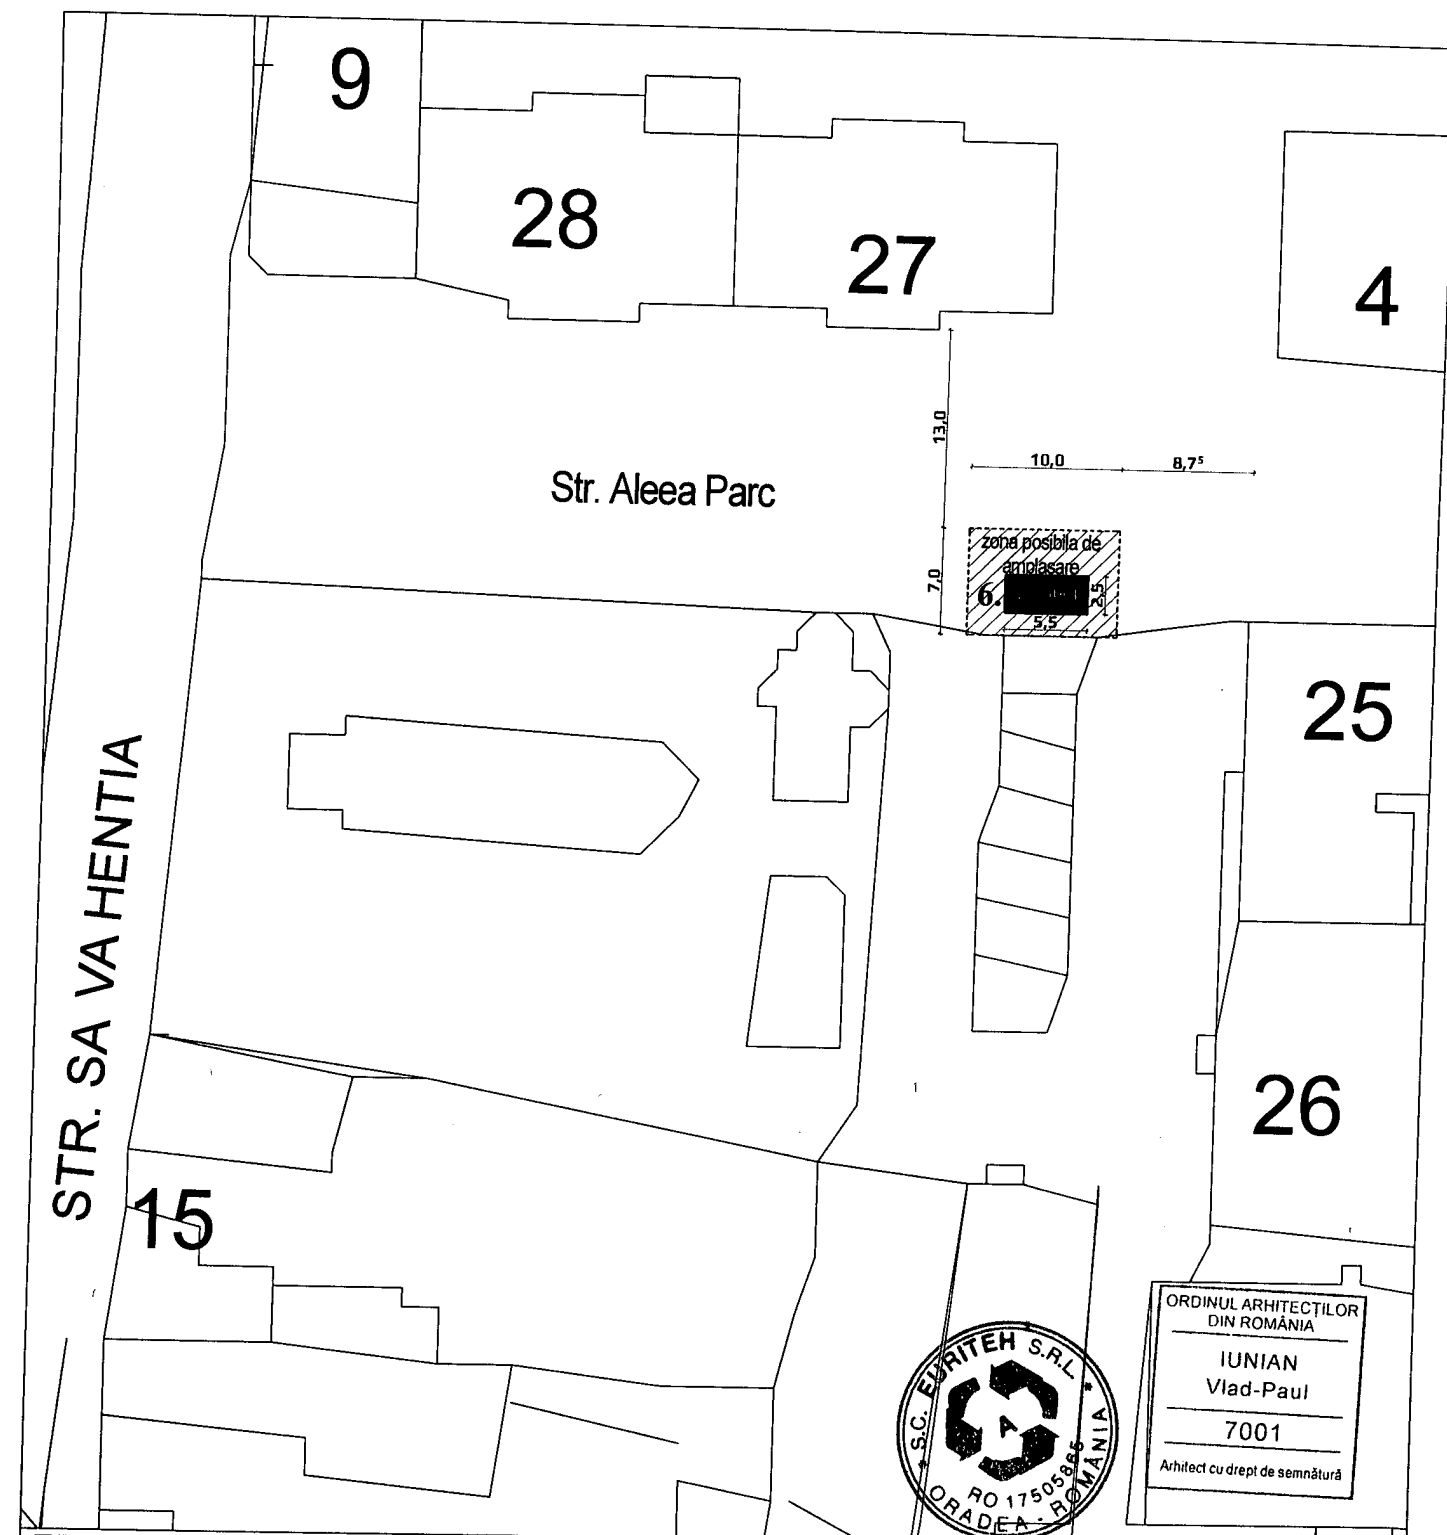

INDICI


S. construita (3.6x9.8m) - 35.28 mp
 S. sapatura (5.0x5.5m) - 27.70 mp
 S. zonă de amplasare - 100,00 mp
 Regim de inaltime - **SUBTERAN**
 Înălțimea maximă - 1,00m
 Nr. Cadastral: - --
 P.O.T = -- C.U.T = --

Platforma subterana 4 containere

Categoria de importanță a clădirii (cf. H.G.R. nr. 766 / 1997) : **D**
 Clasă de importanță (cf. CR - 0 / 2005 * Anexa nr. 1) : **4**
 Clasă de importanță a obiectivului : **IV**
 Gradul de rezistență la foc a construcției : **IV**
 Categoria pericol de incendiu : **D**



ORADEA - jud. BIHOR
 tel / fax: +40 259 47 11 92
 +40 725 34 86 10
 email: proiectare@euriteh.ro
 Nr. ORC: J5 / 886 / 2005
 Cod Fiscal: RO 17505865
 ISO 9001:2008-Certif. nr. 25498

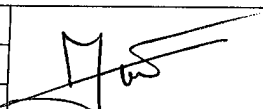
BENEFICIAR - PROIECT / AMPLASAMENT		Denumire PROIECT / Denumire PLANȘĂ	Nr. PROIECT
SPAP Sebeș prin dir. Ardelean Marius Str. Viilor nr. 28, Sebeș, Jud. Alba		Amenajarea unui numar de 8 platforme subterane de colectare a deșeurilor menajere in Municipiul Sebeș	138 / 2016 F A Z A
Amplasamente: Aleea Parc Bl. 92 - 2 buc. Aleea Parc langa Biserica - 1 buc.		PLAN DE SITUAȚIE Aleea Parc langa Biserica - 1 buc.	S.F S C A R A 1 : 500
SEF PROIECT	arh. Iunian Vlad-Paul		Nr. PLANȘĂ
PROIECTAT	arh. Iunian Vlad-Paul		A.06
DESENAT	arh. Iunian Vlad-Paul		



ORADEA
Vlad-Paul
7001
Arhitect cu drept de semnătură



ORADEA - jud. BIHOR
tel / fax: +40 259 47 11 92
+40 725 34 86 10
email: proiectare@euriteh.ro
Nr. ORC: J5 / 886 / 2005
Cod Fiscal: RO 17505865
ISO 9001:2008-Certif. nr. 25498

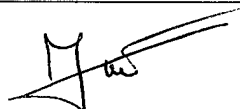BENEFICIAR - PROIECT / AMPLASAMENT		Denumire PROIECT / Denumire PLANȘĂ		Nr. PROIECT
SPAP Sebeș prin dir. Ardelean Marius Str. Viilor nr. 28, Sebeș, Jud. Alba		Amenajarea unui numar de 8 platforme subterane de colectare a deșeurilor menajere in Municipiul Sebeș		138 / 2016
Amplasamente: Valea Frumoasei BL. 6A - 2 buc.		PLAN DE ÎNCADRARE ÎN ZONĂ		F A Z A
				S.F
				SCARA
				1 : 2000
SEF PROIECT	arh. Iunian Vlad-Paul			Nr. PLANȘĂ
PROIECTAT	arh. Iunian Vlad-Paul			A.07
DESENAT	arh. Iunian Vlad-Paul			

2B

3A

3B

4A

Str. Valea Frumoasa



GARAJE

zona posibilă de amplasare

6A

6B

6C

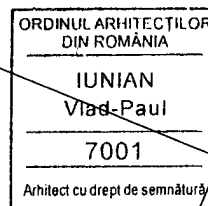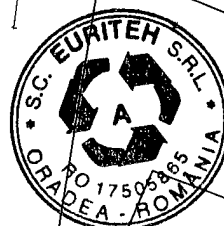**INDICI**

S. construita (1.8x4.9m) - 8.82 mp
 S. sapatura (2.5x5.5m) - 13.75 mp
 S. zonă de amplasare - 90,00 mp
 Regim de inaltime - **SUBTERAN**
 Înălțimea maximă - 1,00m
 Nr. Cadastral: - --
 P.O.T = -- C.U.T = --

Platforma subterana 4 containere

Categoria de importanță a clădirii (cf. H.G.R. nr. 766 / 1997) : **D**
 Clasă de importanță (cf. CR - 0 / 2005 * Anexa nr. 1) : **4**
 Clasă de importanță a obiectivului : **IV**
 Gradul de rezistență la foc a construcției : **IV**
 Categoria pericol de incendiu : **D**



ORADEA - jud. BIHOR
 tel / fax: +40 259 47 11 92
 +40 725 34 86 10
 email: proiectare@euriteh.ro
 Nr. ORC: J5 / 886 / 2005
 Cod Fiscal: RO 17505865
 ISO 9001:2008-Certif. nr. 25498

BENEFICIAR - PROIECT / AMPLASAMENT

**SPAP Sebeș prin
 dir. Ardelean Marius**
 Str. Viilor nr. 28, Sebeș, Jud. Alba

Amplasamente:

Valea Frumoasei BL. 6A - 2 buc.

Denumire PROIECT / Denumire PLANȘĂ

**Amenajarea unui numar de 8 platforme
 subterane de colectare a deșeurilor
 menajere in Municipiul Sebeș**

PLAN DE SITUAȚIE

Valea Frumoasa BL. 6A - 2 buc.

Nr. PROIECT

138 / 2016

F A Z A

S.F

S C A R A

1 : 500

Nr. PLANȘĂ

A.08

SEF PROIECT

arh. Iunian Vlad-Paul


PROIECTAT

arh. Iunian Vlad-Paul

DESENAT



arh. Iunian Vlad-Paul

PLAN COTA ±0.00

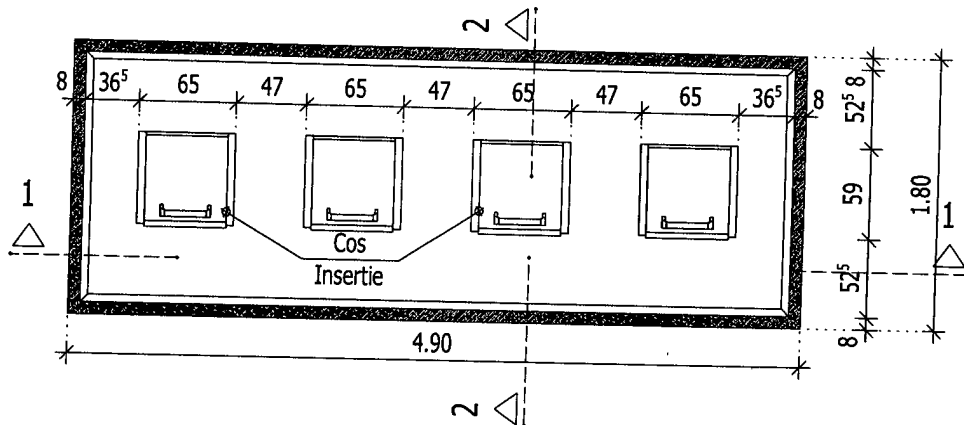

SECȚIUNEA 1 - 1

SECȚIUNEA 2 - 2

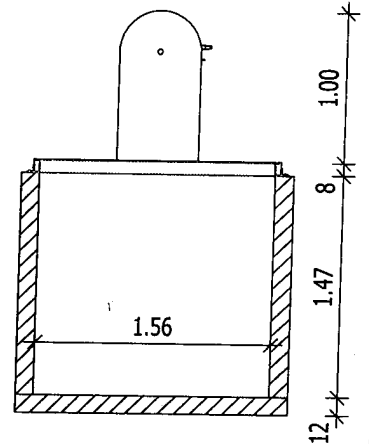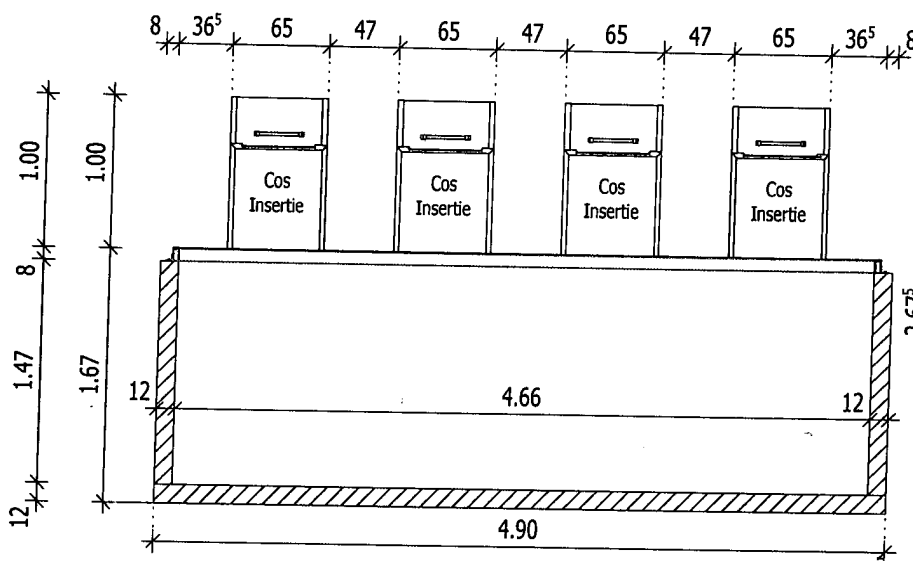

STRUCTURA CONSTRUCTIE
PROPUȘA

- Cuva beton armat - elemente prefabricate (pereti laterali, respectiv radiatorul general)
- Platforma metalica hidraulica sustinere containere deseu - 1100Ltr
- 4 containere deseu - 1100Ltr
- Capac, realizat din tabla zincata, pentru inchiderea la partea superioara a cuvei de beton - etansare printr-o banda de neopren



ORDINUL ARHITECȚILOR
DIN ROMANIA


IUNIAN
Vlad-Paul

7001


Arhitect cu drept de semnătură

Suprafete propuse



A CONSTR. / PLATFORMA = 8.82mp

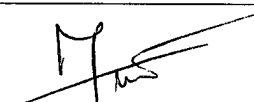Verificator / Expert	Nume și Titlul profesional	Semnătură	Cerință	Referat / Expertiză nr. / Data
 euriteh ORADEA - jud. BIHOR tel / fax: +40 259 47 11 92 +40 725 34 86 10 email: proiectare@euriteh.ro Nr. ORC: J5 / 886 / 2005 Cod Fiscal: RO 17505865 ISO 9001:2008-Certificat nr. 25498	BENEFICIAR - PROIECT / AMPLASAMENT		Denumire PROIECT / Denumire PLANȘĂ	Nr. PROIECT
	SPAP Sebeș prin dir. Ardelean Marius Str. Viilor nr. 28, Sebeș, Jud. Alba		Amenajarea unui numar de 8 platforme subterane de colectare a deșeurilor menajere in Municipiul Sebeș	138 / 2016
				F A Z A
	Amplasamente: Mihai Kogălniceanu Aleea Parc Bl. 92 - 2 buc. Valea Frumoasei BL. 6A - 2 buc.		PLAN COTA ± 0.00 SECȚIUNILE 1-1 / 2-2	S.F
				SCARA
				1 : 50
	SEF PROIECT	arh. Iunian Vlad-Paul		Nr. PLANȘĂ
PROIECTAT	arh. Iunian Vlad-Paul	A.09		
DESENAT	arh. Iunian Vlad-Paul			

POZITIA 1. INGROPATA

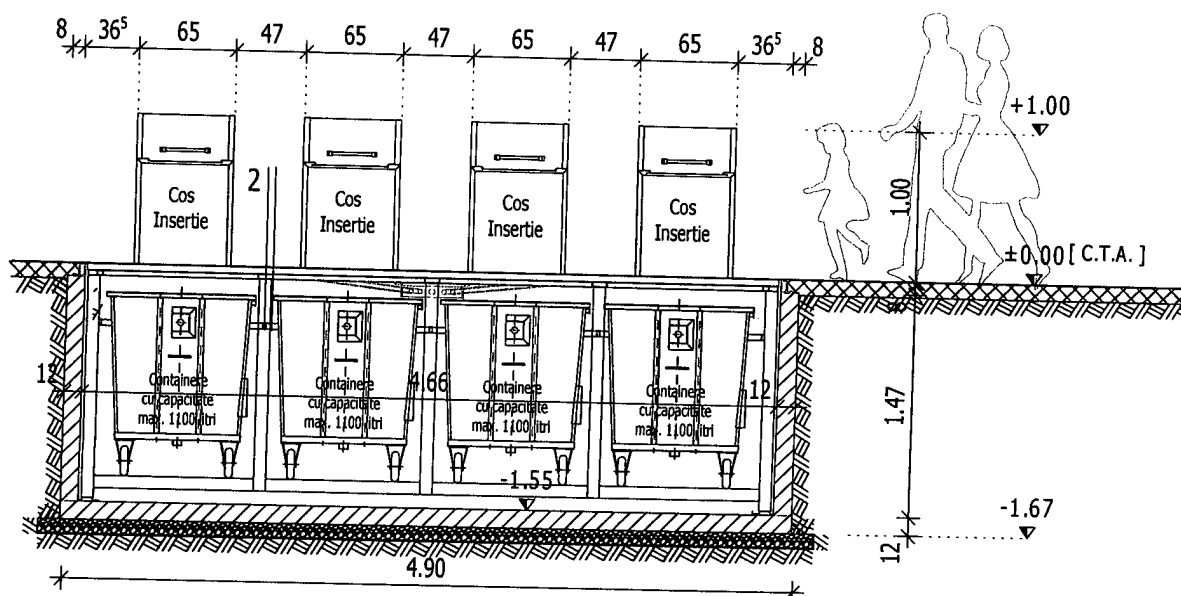

POZITIA 2. RIDICATA

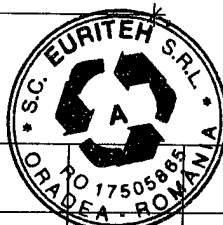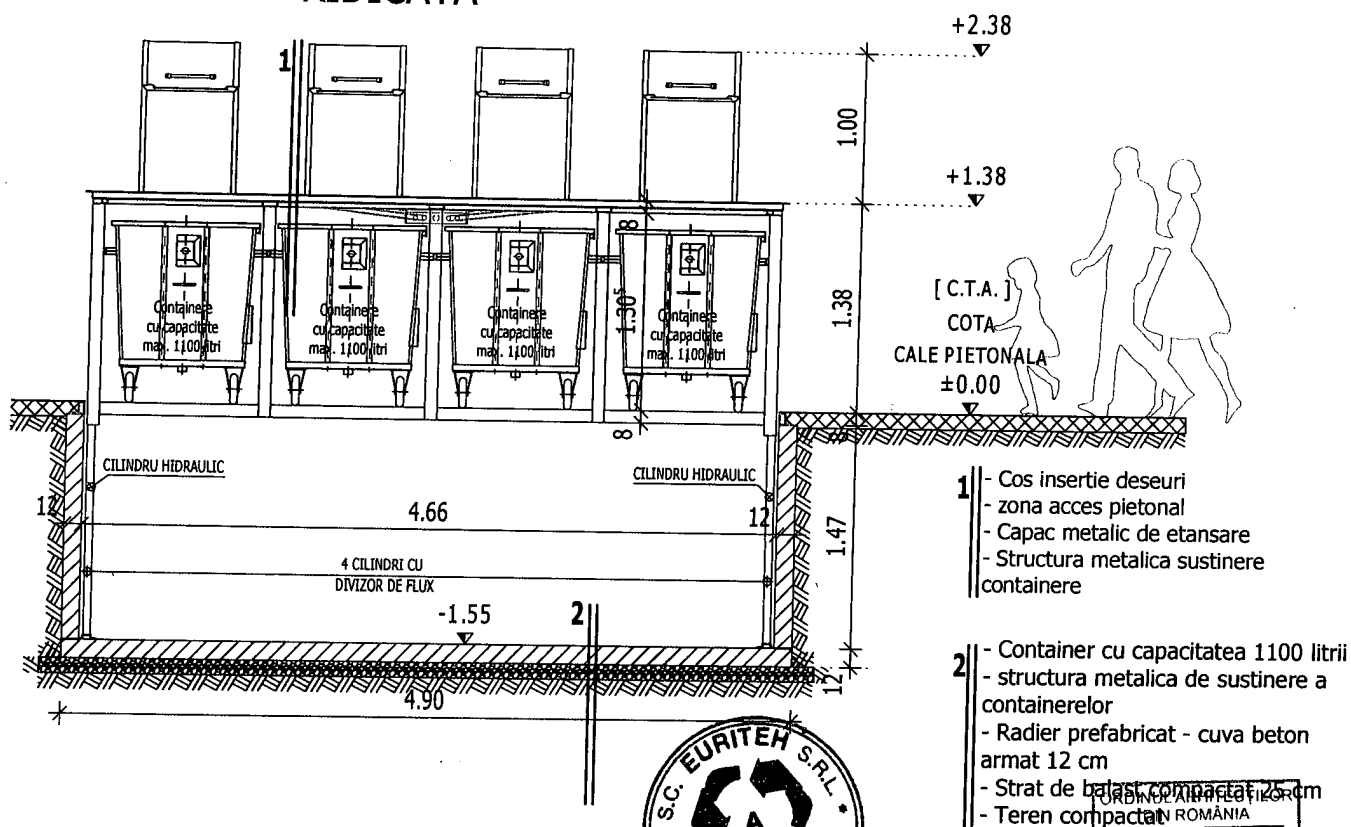


Verificator / Expert	Nume și Titlul profesional	Semnătură	Cerință	Referat / Expertiză nr. / Data	cu drept de semnătură
BENEFICIAR - PROIECT / AMPLASAMENT				Denumire PROIECT / Denumire PLANȘĂ	Nr. PROIECT
SPAP Sebeș prin dir. Ardelean Marius Str. Viilor nr. 28, Sebeș, Jud. Alba				Amenajarea unui numar de 8 platforme subterane de colectare a deșeurilor menajere in Municipiul Sebeș	138 / 2016
Amplasamente: Mihai Kogălniceanu Alea Parc Bl. 92 - 2 buc. Valea Frumoasei BL. 6A - 2 buc.				VEDERE LATERALA POZITIA 1 - PLATFORMA INGROPATA POZITIA 2 - PLATFORMA RIDICATA	FAZA
SEF PROIECT				arh. Iunian Vlad-Paul	S.F
PROIECTAT				arh. Iunian Vlad-Paul	SCARA
DESENAT				arh. Iunian Vlad-Paul	1 : 50
					Nr. PLANȘĂ
					A.10


euriteh

ORADEA - jud. BIHOR
tel / fax: +40 259 47 11 92
+40 725 34 86 10
email: proiectare@euriteh.ro
Nr. ORC: J5 / 886 / 2005
Cod Fiscal: RO 17505865
ISO 9001:2008-Certificat nr. 25498

POZITIA 1. INGROPATA

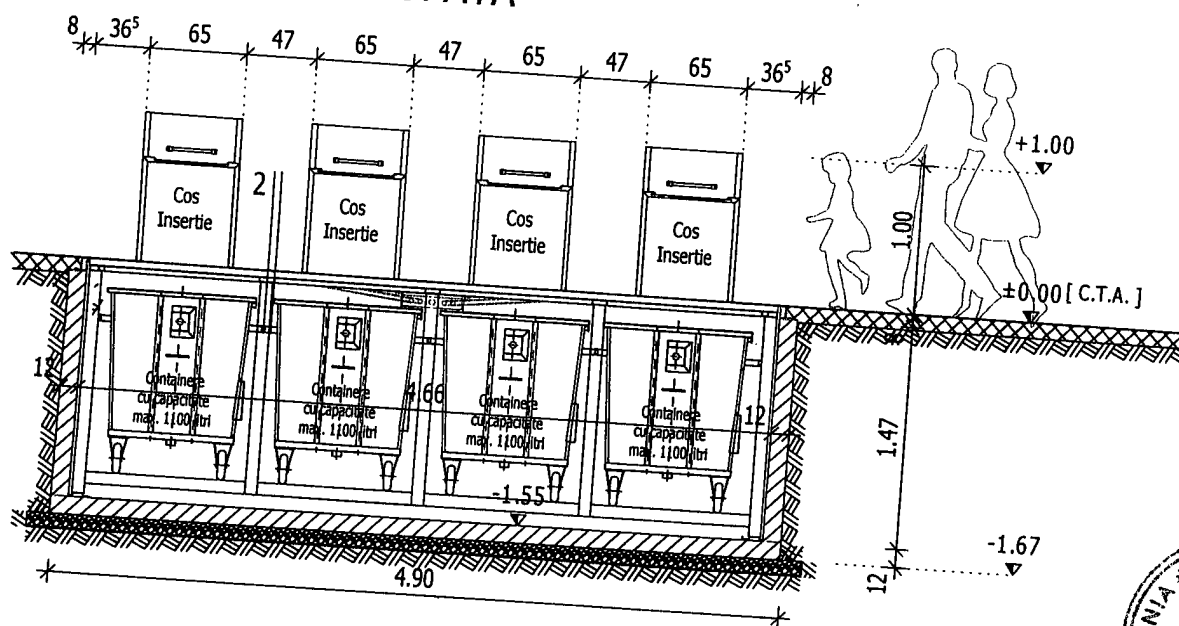


POZITIA 2. RIDICATA

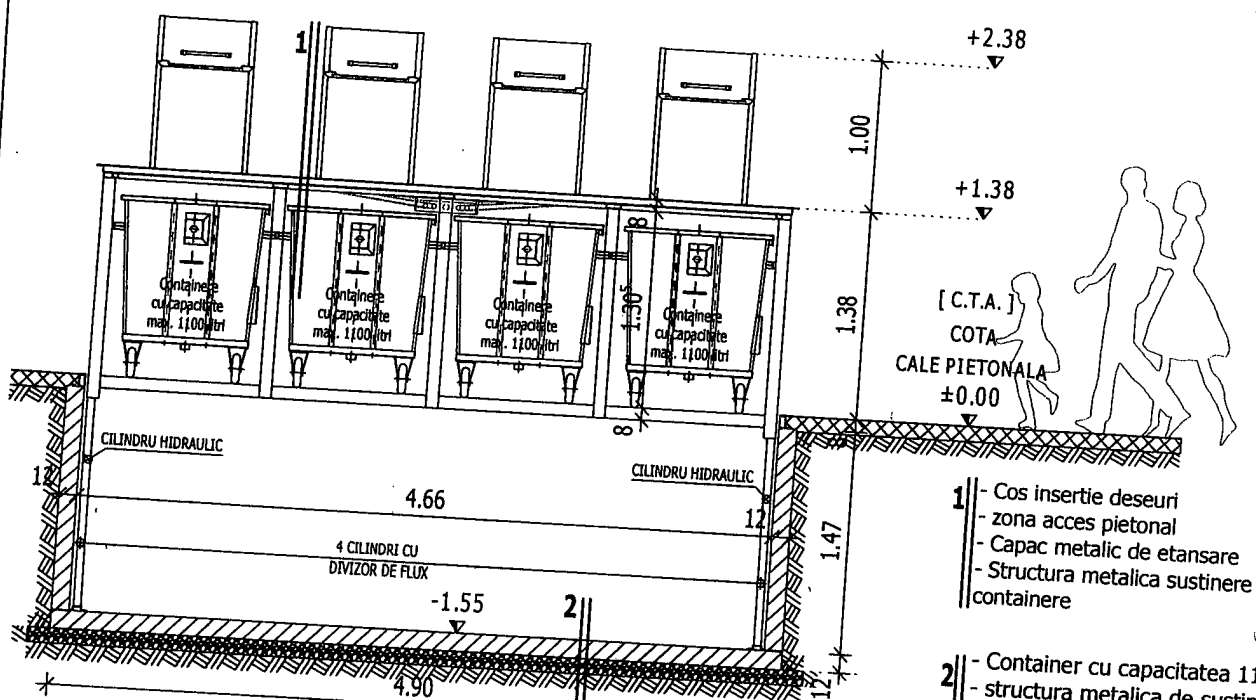

- 1 - Cos insertie deseuri
- zona acces pietonal
- Capac metalic de etansare
- Structura metalica sustinere containere

- 2 - Container cu capacitatea 1100 litri
- structura metalica de sustinere a containerelor
- Radier prefabricat - cuva beton armat 12 cm
- Strat de balast compactat 25 cm
- Teren compactat

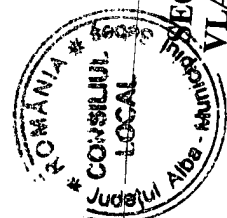

PRESEDINTE DE SEDINTA
Cons. BOBAR OLIVIU NICOLAE



Verificator / Expert

Nume și Titlul profesional

Semnătură

Cerință

Referat / Expertiză nr.

Data cu drept de semnătură

BENEFICIAR - PROIECT / AMPLASAMENT

Denumire PROIECT / Denumire PLANȘĂ

Nr. PROIECT

**SPAP Sebeș prin
dir. Ardelean Marius**
Str. Viilor nr. 28, Sebeș, Jud. Alba

**Amenajarea unui numar de 8 platforme
subterane de colectare a deșeurilor
menajere in Municipiul Sebeș**

138 / 2016

FAZA

S.F

SCARA

1 : 50

Nr. PLANȘĂ

A.10

Amplasamente:

Mihai Kogălniceanu
Aleea Parc Bl. 92 - 2 buc.
Valea Frumoasei BL. 6A - 2 buc.

VEDERE LATERALA
POZITIA 1 - PLATFORMA INGROPATA
POZITIA 2 - PLATFORMA RIDICATA

SEF PROIECT

arh. Iunian Vlad-Paul

PROIECTAT

arh. Iunian Vlad-Paul

DESENAT

arh. Iunian Vlad-Paul

euriteh

ORADEA - jud. BIHOR

tel / fax: +40 259 47 11 92

+40 725 34 86 10

email: proiectare@euriteh.ro

Nr. ORC: J5 / 886 / 2005

Cod Fiscal: RO 17505865

ISO 9001:2008-Certificat nr. 25498