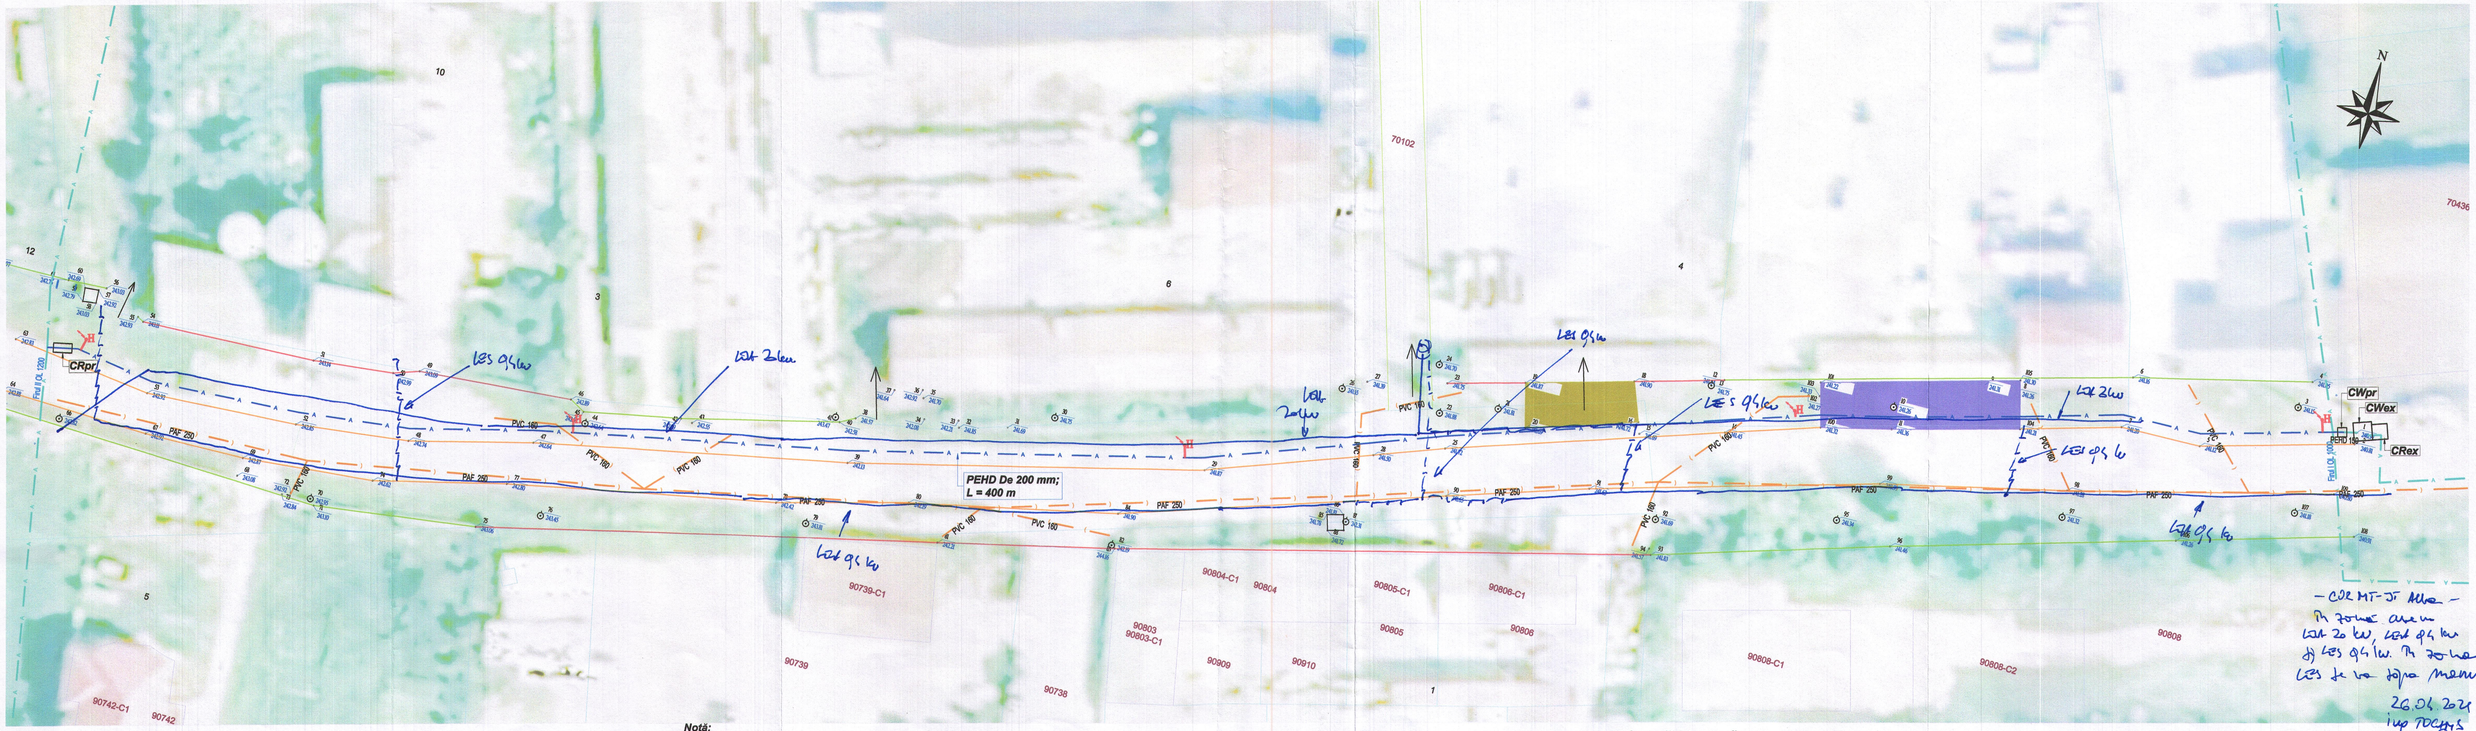

Notă:

- La începerea lucrărilor beneficiarul și constructorul vor convoca în mod obligatoriu reprezentanții organelor locale care sunt posesoare de conducte și cabluri subterane în zona amplasamentului conductei proiectate, în vederea identificării lor. Pentru evitarea avarierii acestora și pentru asigurarea securității muncii, sub directa supraveghere a delegaților unităților posesoare de rețele, se vor executa săpături manuale în zonele respective până la completa dezvelire a acestora și se vor lua măsurile corespunzătoare pentru sprijinirea, asigurarea sau devierea lor (provizorie sau definitivă) pe perioada executării lucrărilor conform indicațiilor delegaților respectivi, consemnate în procese verbale.
- În zonele unde se găsesc rețele subterane se va executa săpătura manuală.
- În timpul executiei lucrărilor, cablurile din imediata vecinătate a locurilor de muncă vor fi scoase de sub tensiune.

Legendă rețea canalizare:

	rețea apă potabilă existentă
	rețea apă potabilă proiectata
CWex	cămin de vane existent
CRex	cămin reductor existent
CWpr	cămin de vane proiectat
CRpr	cămin reductor proiectat

S.C. APA CTTA S.A. ALBA			**Îmbunătățire alimentare cu apă potabilă localitatea Lancrăm**		DOC nr.: **104 / 2021**
			Beneficiar: **Municipiul Sebeș**		
	NUME	SEMNAT	Scara: **1:500**	PLAN DE SITUAȚIE - *racord apă* STR. DEALULUI	Faza: **D.T.A.C.+P.T.**
Proiectat	**Ing. Rusan Daniela**				
Desenat	**Ing. Rusan Daniela**		Data: **2021**		Plansa nr.: **H01**
Verificat	**Ing. Dreghici Dana**				

– CĂR MT-JT Alba –
În zonă avem LEA 20 kV, LEA 0,4 kV și LES 0,4 kV. În zonă LES de la stâlpi manual
26.04.2021
ing TOCHIȚ