

TELEKOM

TRASEU AERIAN STALPI DE LEMN

RETEA SUBTERANA

LEGENDA

- Conducta de distributie gaz metan presiune redusa OL, pozata aerian, proiectata
- Conducta de distributie gaz metan presiune redusa PEHD PE100, SDR11 Dn 110, H=-0.9 m, proiectata
- Bransament gaz metan presiune redusa PE100 SDR11 Dn 32, proiectat
- Conducta de distributie gaz metan presiune redusa existenta
- Conducta de distributie gaz metan presiune redusa PEHD PE100, SDR11 Dn 90, H=-0.9 m, proiectata
- Conducta de distributie gaz metan presiune redusa PEHD PE100, SDR11 Dn 63, H=-0.9 m, proiectata
- Conducta de distributie gaz metan presiune redusa PEHD PE100, SDR11 Dn 32, H=-0.9 m, proiectata
- Rasufatoare proiectata
- Vana inchidere proiectata
- Stalp electric
- Tub de protectie


1

2

43

5

6

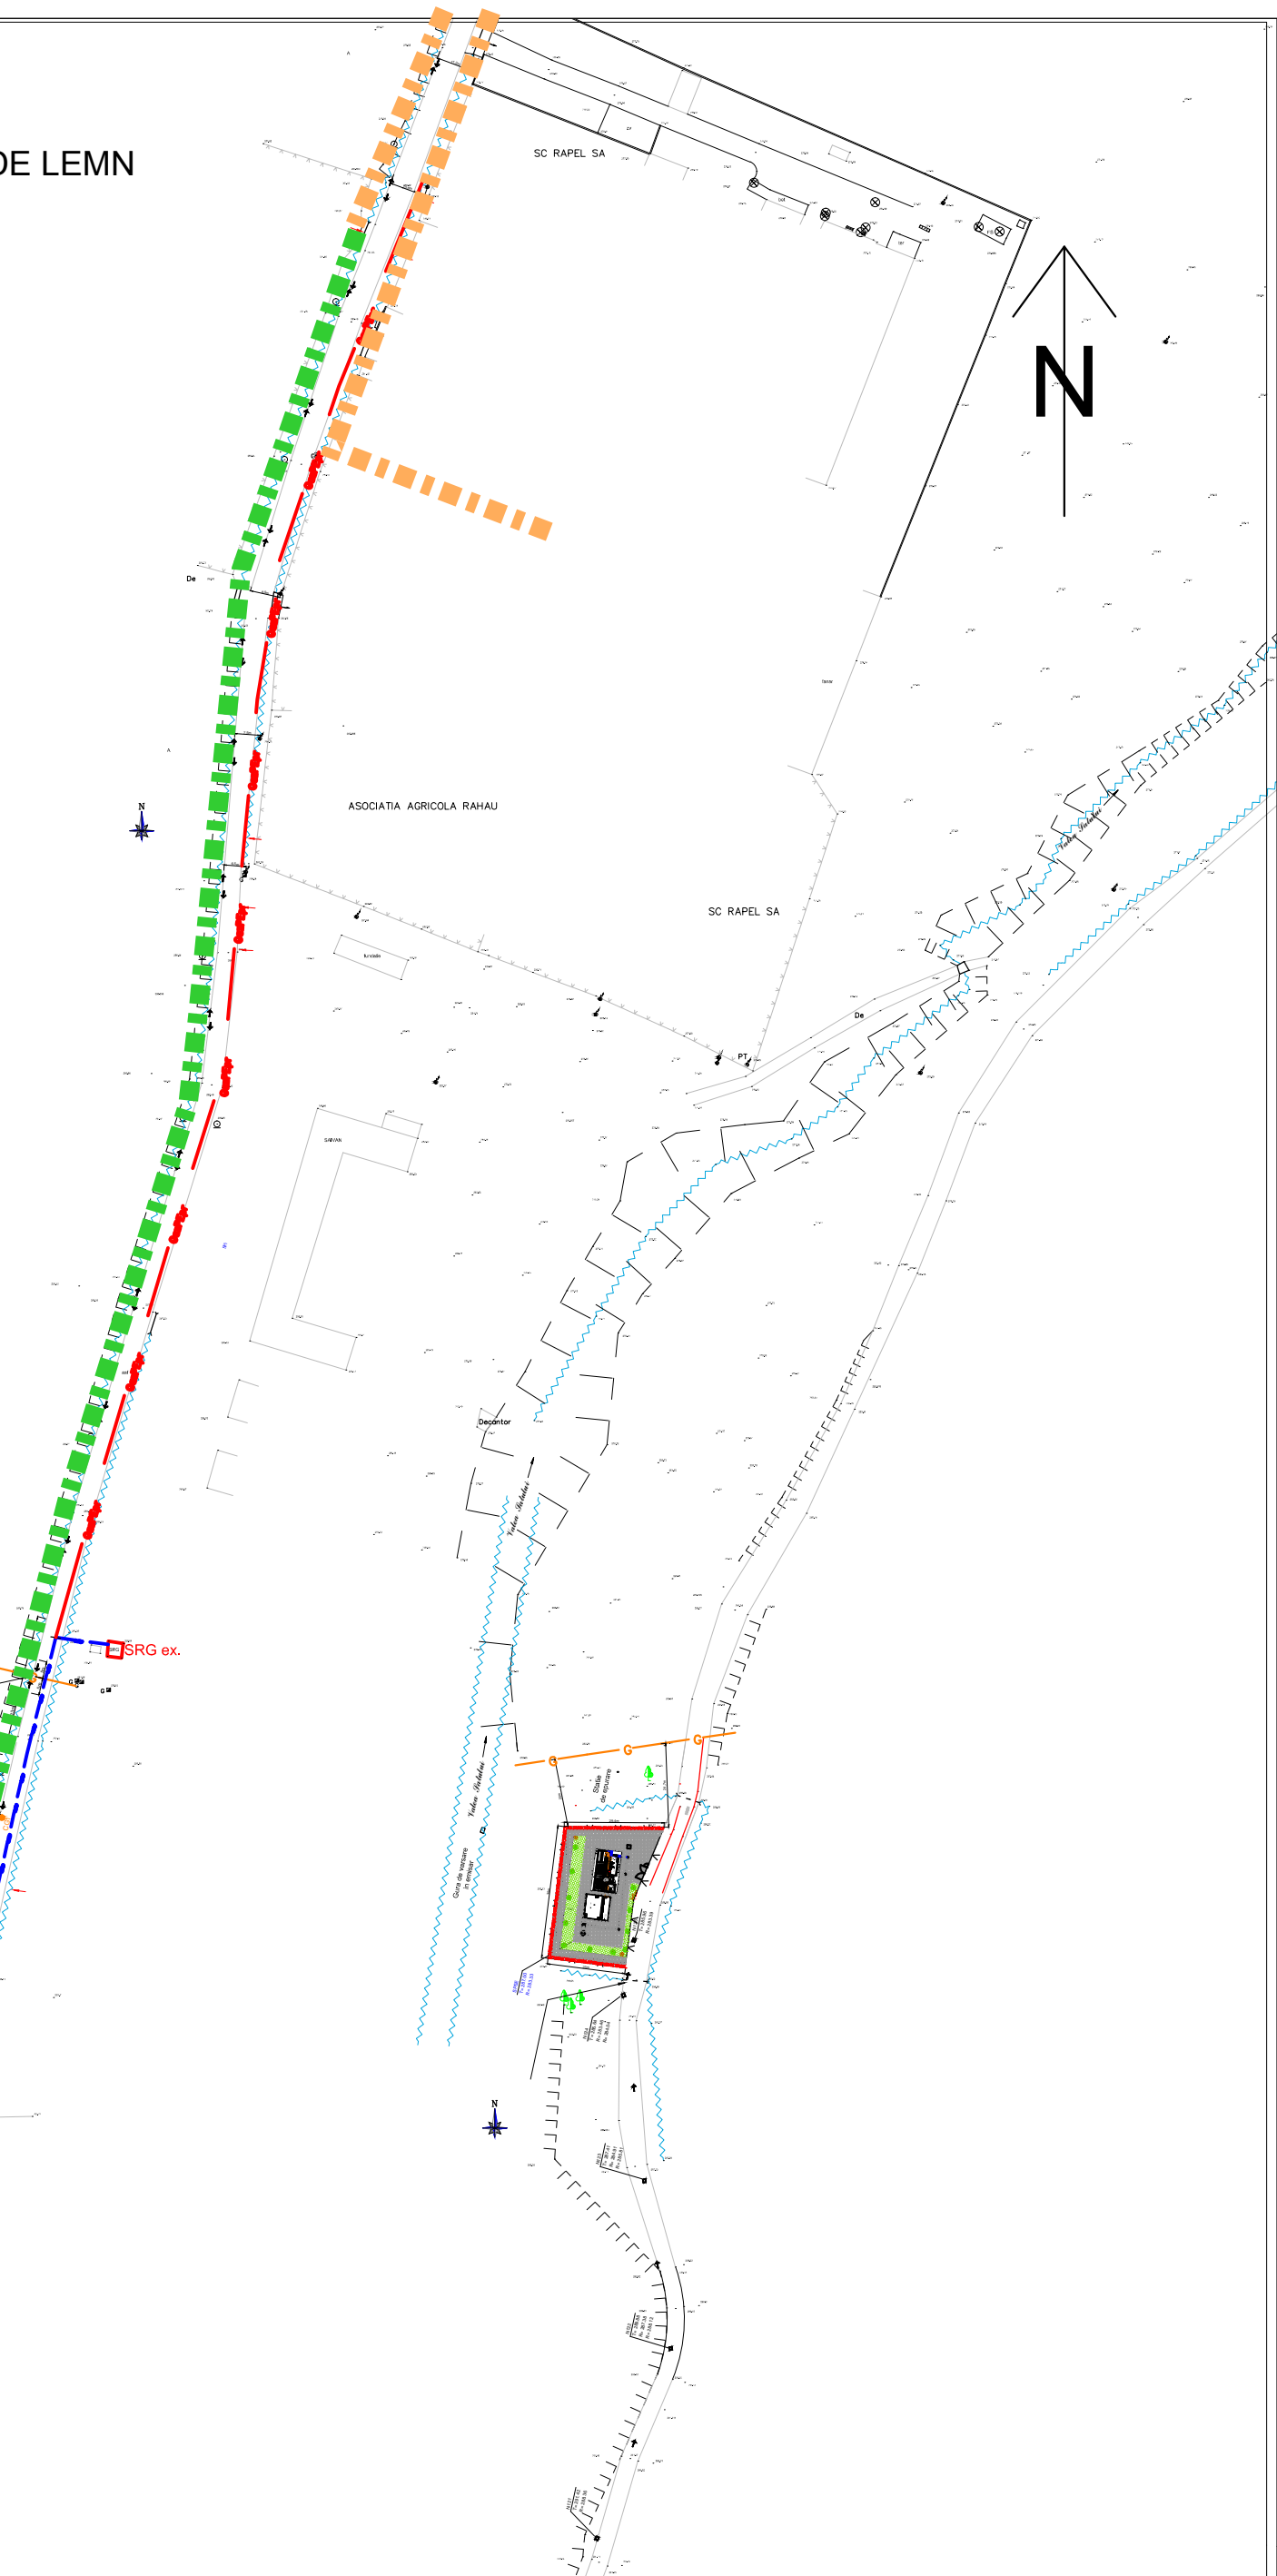

<div><div>ENERGO ENCI</div><div>CUI 40864839 J1/762/2019 SEBES Str. Progresului nr. 55B Tel. 0764901568</div></div>				Beneficiari: Municipiul Sebes	Proiect nr. 05/2021
SPECIFICAȚIE	NUME	SEMNĂȚURA	Scara 1:1000	Titlu proiect: Alimentare cu gaze naturale sat Rahau, Municipiul Sebes	Faza: DTAC
ȘEF PROIECT	ing. Pop Mihai Augustin	<div><div>CUI 40864839 J1/762/2019 SEBES Str. Progresului nr. 55B Tel. 0764901568</div></div>	Data 02.2021	Titlu planșă Plan de situatie	Planșa nr. 2.1
PROIECTAT	ing. Pop Mihai Augustin				
C.A.D.	Klett Elisabeta				