


Secțiune AA sc:1:100

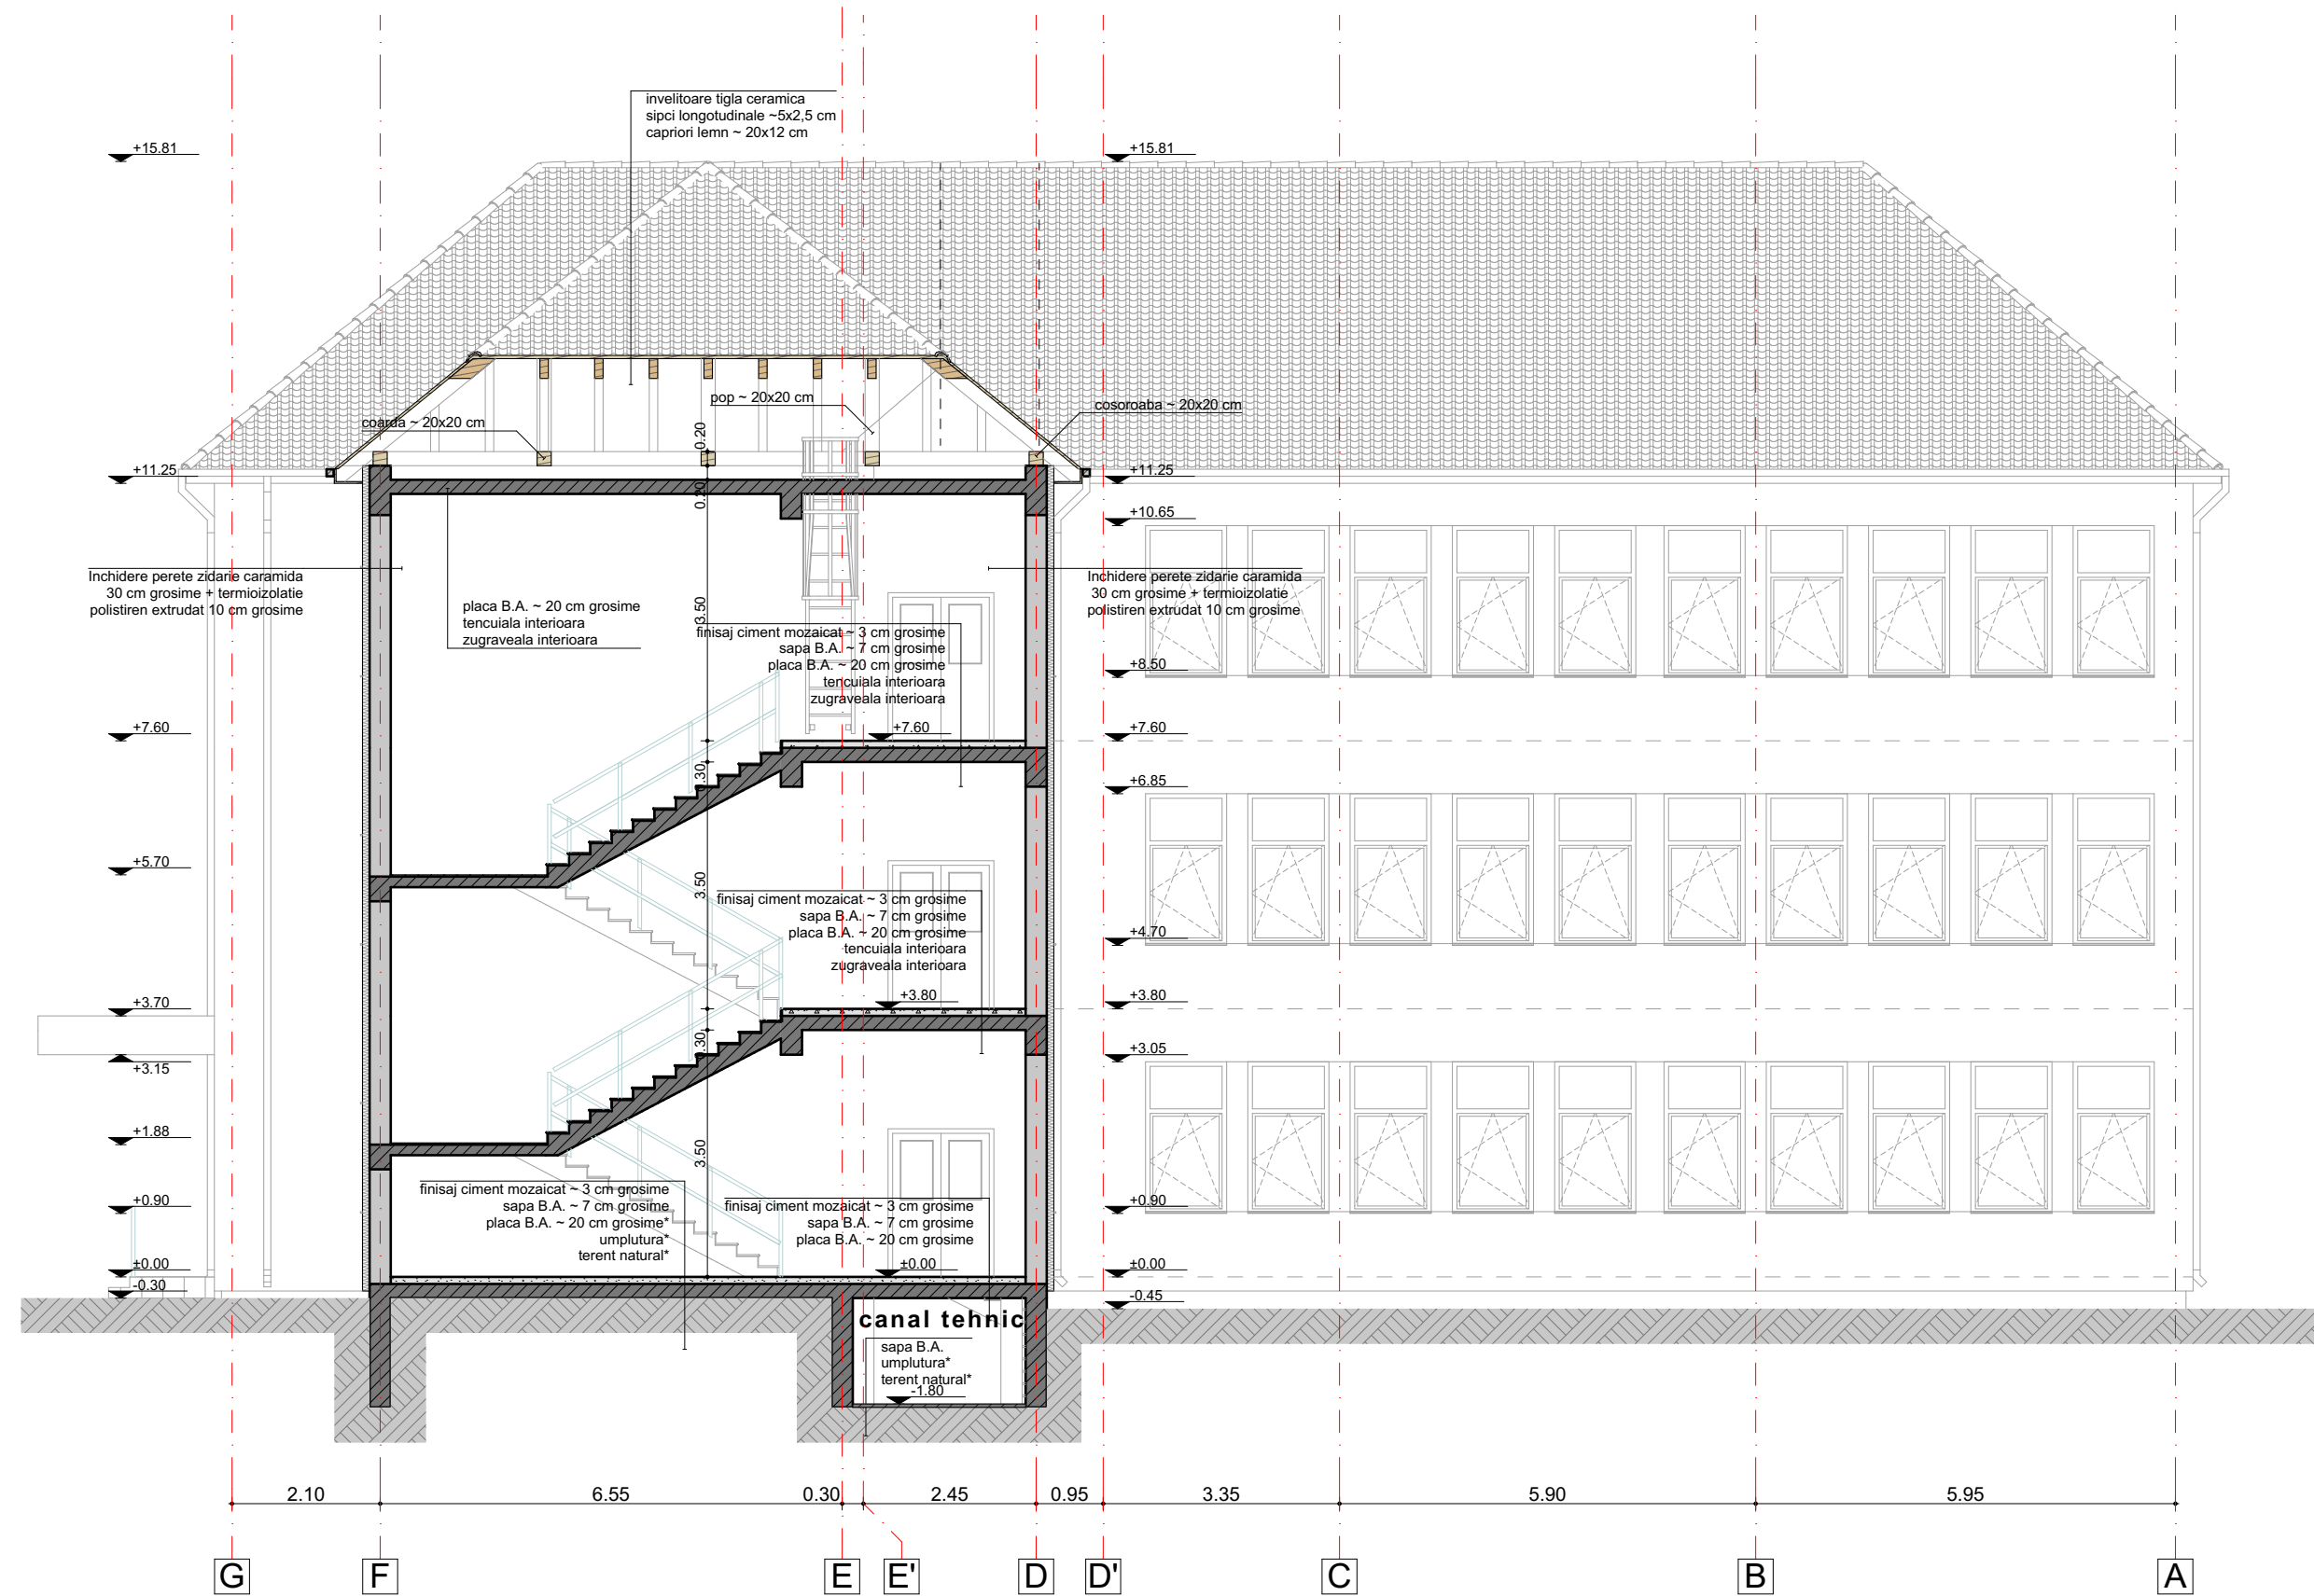

Secțiune CC sc:1:100



ORDINUL ARHITECTUR  
DIN ROMANIA  
7221  
Iuliu Nicolae  
BORȘA  
Arhitect cu drept de semnătură

proiectant general <b>S.C. B2B SYNERGY S.R.L.</b> str. Lăcășel nr. 10C, Sat Sărateanu de Mureș, județ Mureș, RO4070030, 0970102019 +40722882116 office@b2bsynergy.ro	proiect <b>Reabilitare și modernizare școala gimnazială "Mihail Kogălniceanu" mun. Sebeș, în vederea creșterii eficienței energetice</b> str. Mihail Kogălniceanu nr. 114 mun. Sebeș, județ Alba	număr proiect <b>54-2021</b>
proiectant de specialitate - arhitectură <b>S.C. EXPLOSERVICE S.R.L.</b> str. Negruț nr. 17, ap. 14, mun. Făgăraș, județ Botoșani, RO1698113, 090802009 +4072738039 office@exploservice.ro	beneficiar <b>UAȚ Mun. Sebeș, județ Alba</b> Piața Primăriei nr. 1 mun. Sebeș, județ Alba	titlu planșă <b>D.A.L.I.</b>
sef proiect ing. Florea Alexandru	scara 1:100	număr planșă <b>ARH-08</b>
proiectat arh. Borșa I. Nicolae	data Nov 2021	index
desenat arh. Borșa I. Nicolae	format 297x420 ISO A3	
verificat intern arh. Borșa I. Nicolae	tip Sp	

Secțiune AA Secțiune CC  
relevu