


Section AA sc:1:100



Section CC sc:1:100

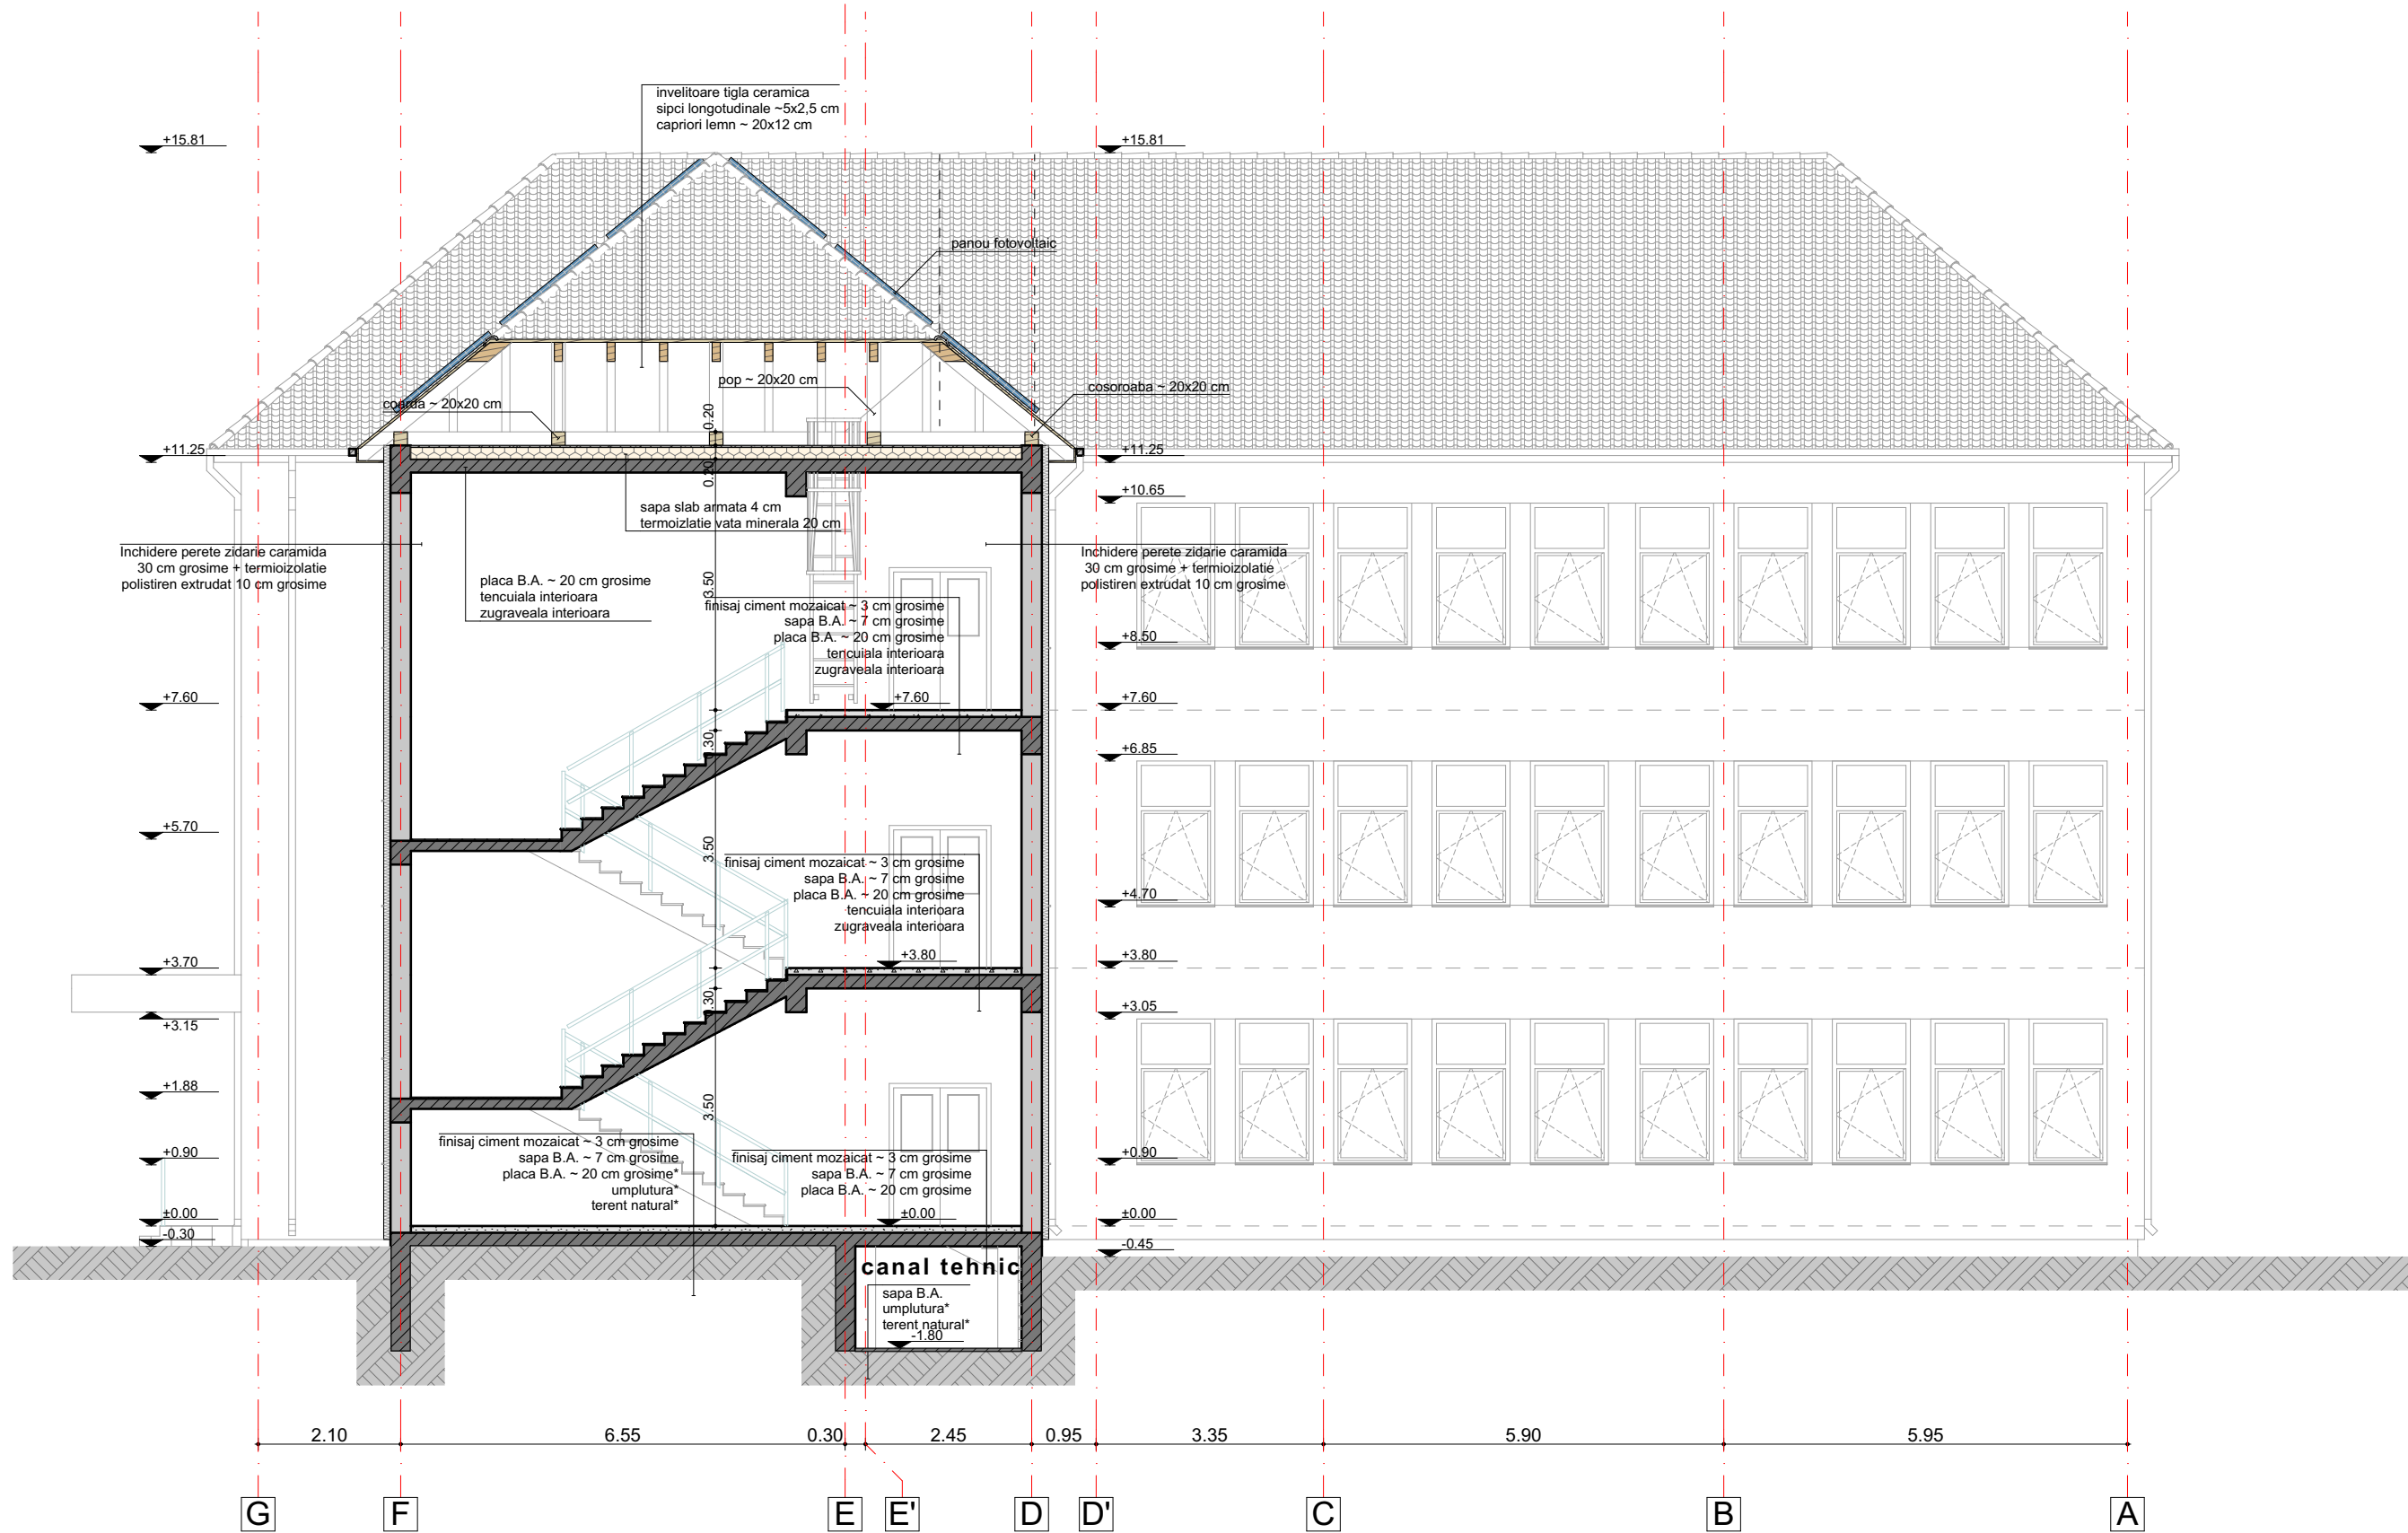

ORDINUL ARHITECTUR
DIN ROMANIA
7221
Iuliu Nicolae
BORSA
Arhitect cu drept de semnatura

proiectant general	S.C. B2B SYNERGY S.R.L.	proiect	Reabilitare si modernizare scoala gimnaziala "Mihail Kogalniceanu" mun. Sebes, in vederea cresterii eficientei energetice	numar proiect	54-2021
proiectant de specialitate - arhitectura	S.C. EXPLOSERVICE S.R.L.	scara	1:100	data	Nov 2021
sef proiect	ing. Florea Alexandru	format	297x420 ISO A3	numar plan	ARH-08-1
proiectat	arh. Borşa I. Nicolae	tip		index	
desenat	arh. Borşa I. Nicolae				
verificat intern	arh. Borşa I. Nicolae				