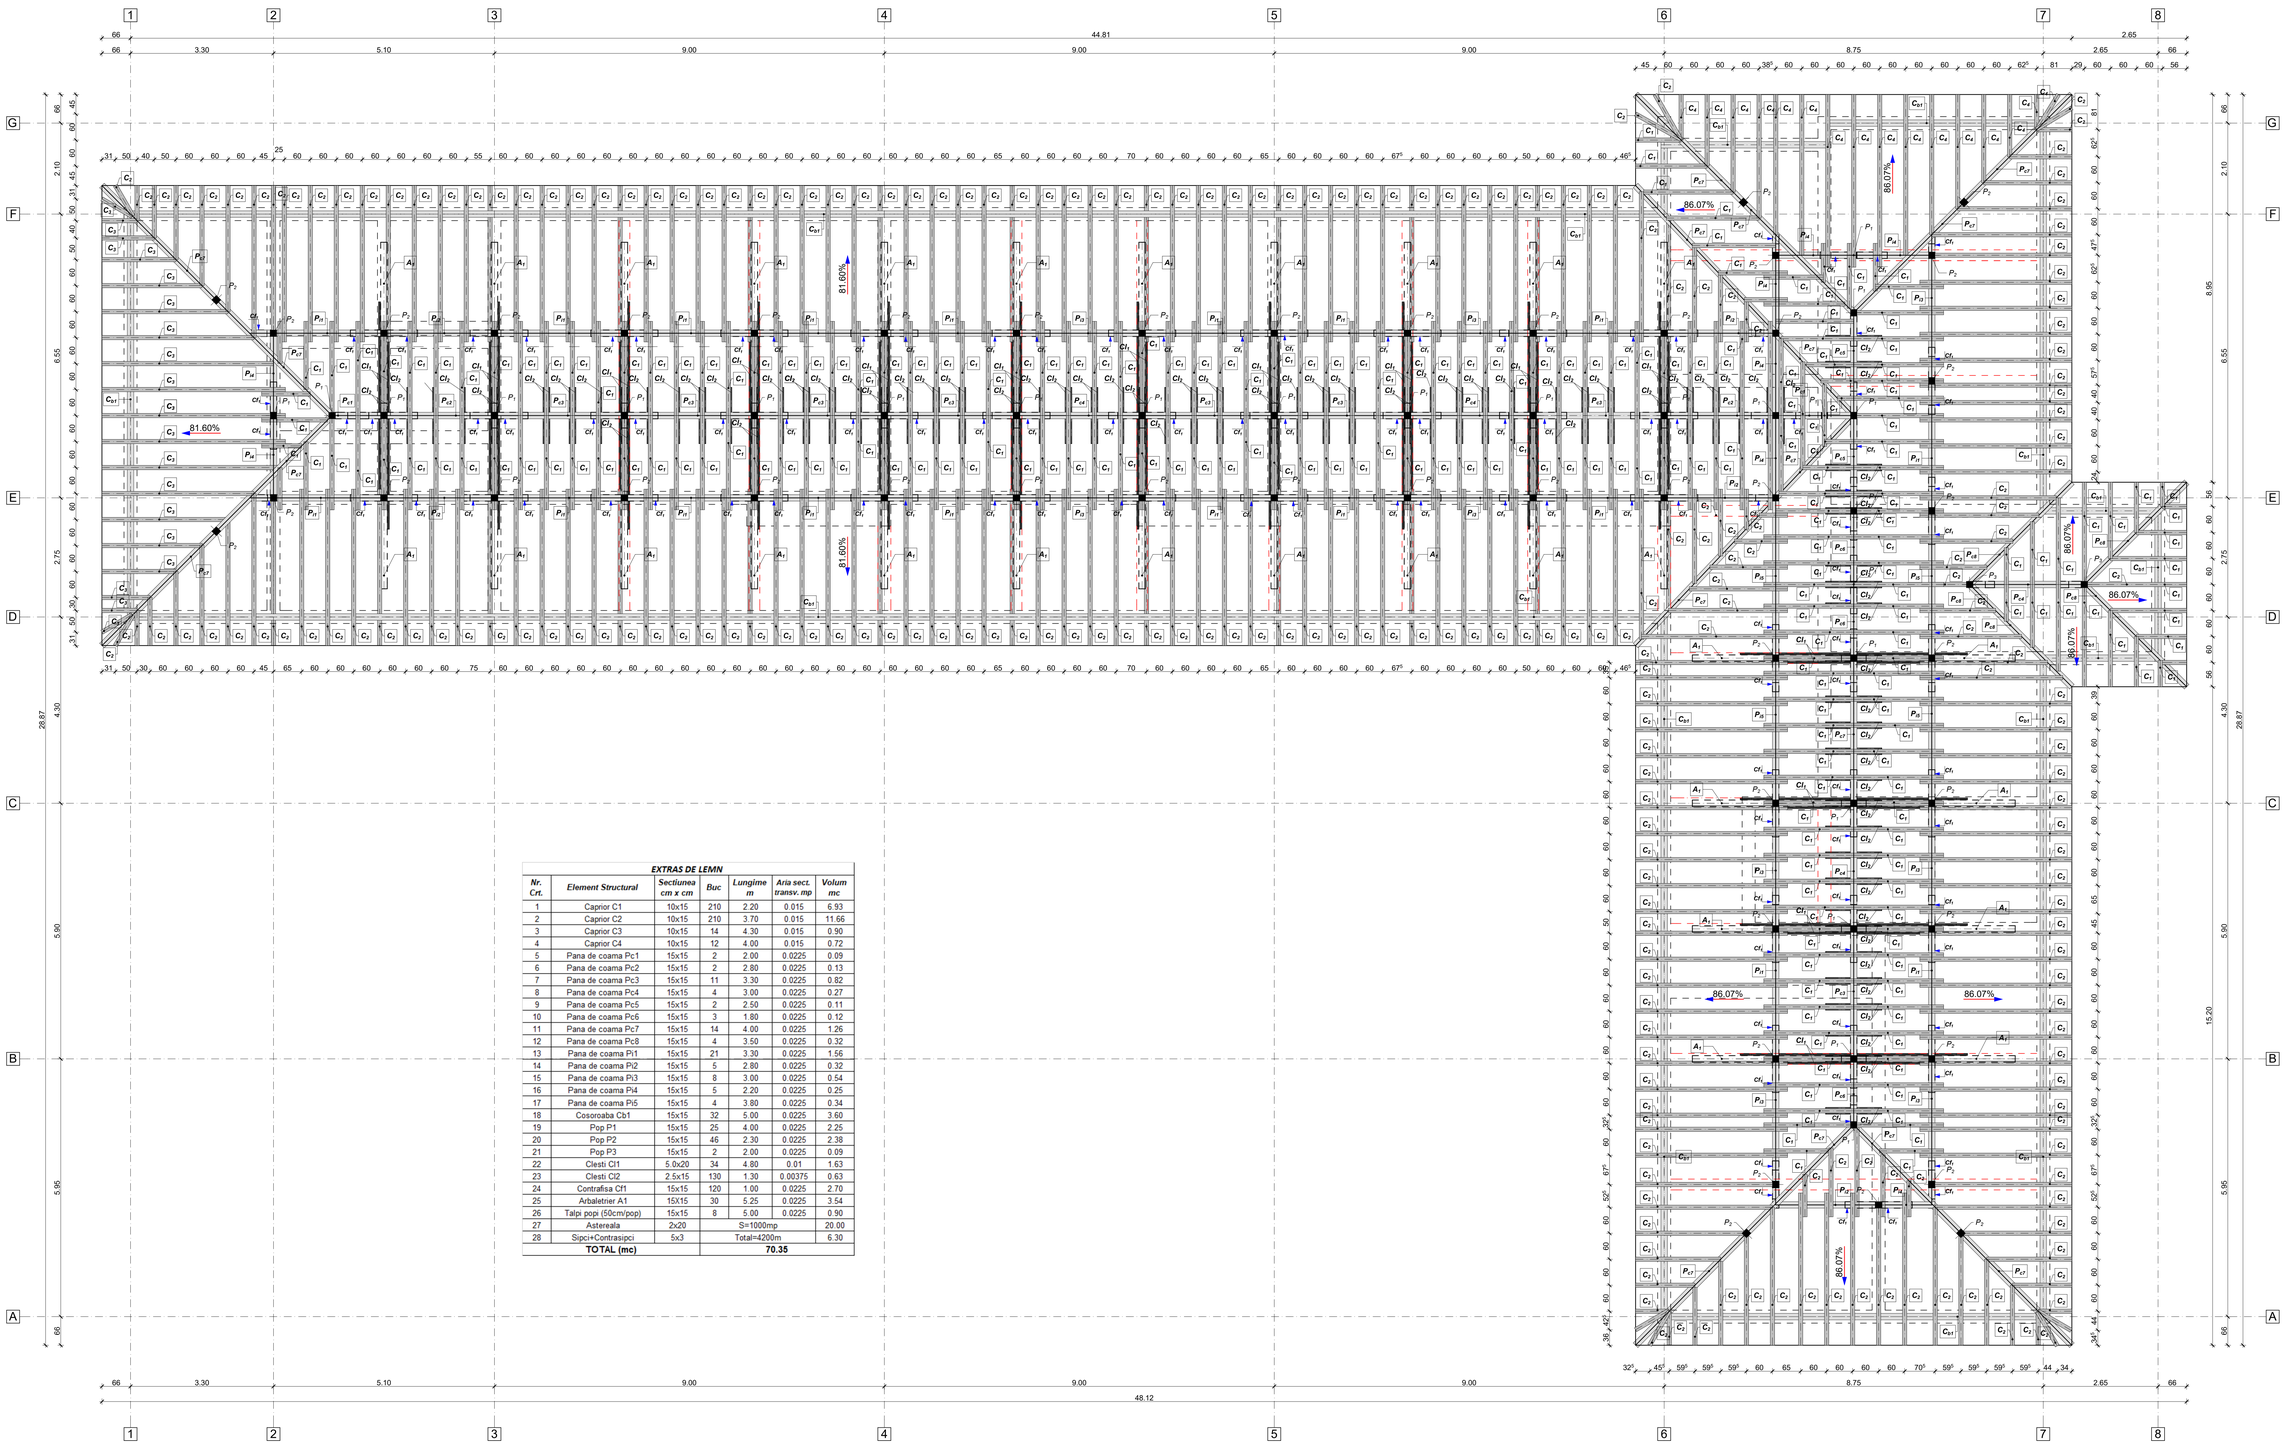

EXTRAS DE LEMN

Nr. Crt.	Element Structural	Sectiunea cm x cm	Buc	Lungime m	Aria sect. transv. mp	Volum mc
1	Caprior C1	10x15	210	2.20	0.015	6.93
2	Caprior C2	10x15	210	3.70	0.015	11.66
3	Caprior C3	10x15	14	4.30	0.015	0.90
4	Caprior C4	10x15	12	4.00	0.015	0.72
5	Pana de coama Pc1	15x15	2	2.00	0.0225	0.09
6	Pana de coama Pc2	15x15	2	2.80	0.0225	0.13
7	Pana de coama Pc3	15x15	11	3.30	0.0225	0.82
8	Pana de coama Pc4	15x15	4	3.00	0.0225	0.27
9	Pana de coama Pc5	15x15	2	2.50	0.0225	0.11
10	Pana de coama Pc6	15x15	3	1.80	0.0225	0.12
11	Pana de coama Pc7	15x15	14	4.00	0.0225	1.26
12	Pana de coama Pc8	15x15	4	3.50	0.0225	0.32
13	Pana de coama Pi1	15x15	21	3.30	0.0225	1.56
14	Pana de coama Pi2	15x15	5	2.80	0.0225	0.32
15	Pana de coama Pi3	15x15	8	3.00	0.0225	0.54
16	Pana de coama Pi4	15x15	5	2.20	0.0225	0.25
17	Pana de coama Pi5	15x15	4	3.80	0.0225	0.34
18	Cosoroaba Cb1	15x15	32	5.00	0.0225	3.60
19	Pop P1	15x15	25	4.00	0.0225	2.25
20	Pop P2	15x15	46	2.30	0.0225	2.38
21	Pop P3	15x15	2	2.00	0.0225	0.09
22	Clesti Cl1	5.0x20	34	4.80	0.01	1.63
23	Clesti Cl2	2.5x15	130	1.30	0.00375	0.63
24	Contrafisa Cf1	15x15	120	1.00	0.0225	2.70
25	Arbaletrier A1	15X15	30	5.25	0.0225	3.54
26	Talpi popi (50cm/pop)	15x15	8	5.00	0.0225	0.90
27	Astereala	2x20	S=1000mp			20.00
28	Sipci+Contrasipci	5x3	Total=4200m			6.30
TOTAL (mc)			**70.35**			

Clasa de importanta III
Categoria de importanta C

verificator				Cerinta	
verificator/expert	Nume		Semnat	Referat/expertiza nr./data	
Proiectant General:	S.C. B2B SYNERGY S.R.L. STR.Lalelelor nr.12C, Sat Santana de Mures Jud.Mures RO40780365 J26/321/2019 +40726581181			Beneficiar:	UAT Mun.Sebes, jud.Alba Piata Primariei nr.1 mun.Sebes jud.Alba
Proiectant de Specialitate:	S.C. CREATIVE STRUCTURES BC S.R.L. Cluj-Napoca, str. Fabricii, Nr. 3/130, tel. 0740.043.817			Amplasament:	Str. Mihail Kogalniceanu nr.114 mun. Sebes jud.Alba
	Nume		Semnat	Scara 1:50	Reabilitare si modernizare scoala gimnaziala "Mihail Kogalniceanu" mun.Sebes, in vederea cresterii eficientei energetice.
Sef Proiect	ing. Alexandru Florea				
Proiectat	ing. Flaviu CALIN			Data: 09/2021	PLAN SARPANTA
Desenat	St.ing. Faris ALS				

proiect nr. 17/2021
faza: D.A.L.I.
planse nr. K 01