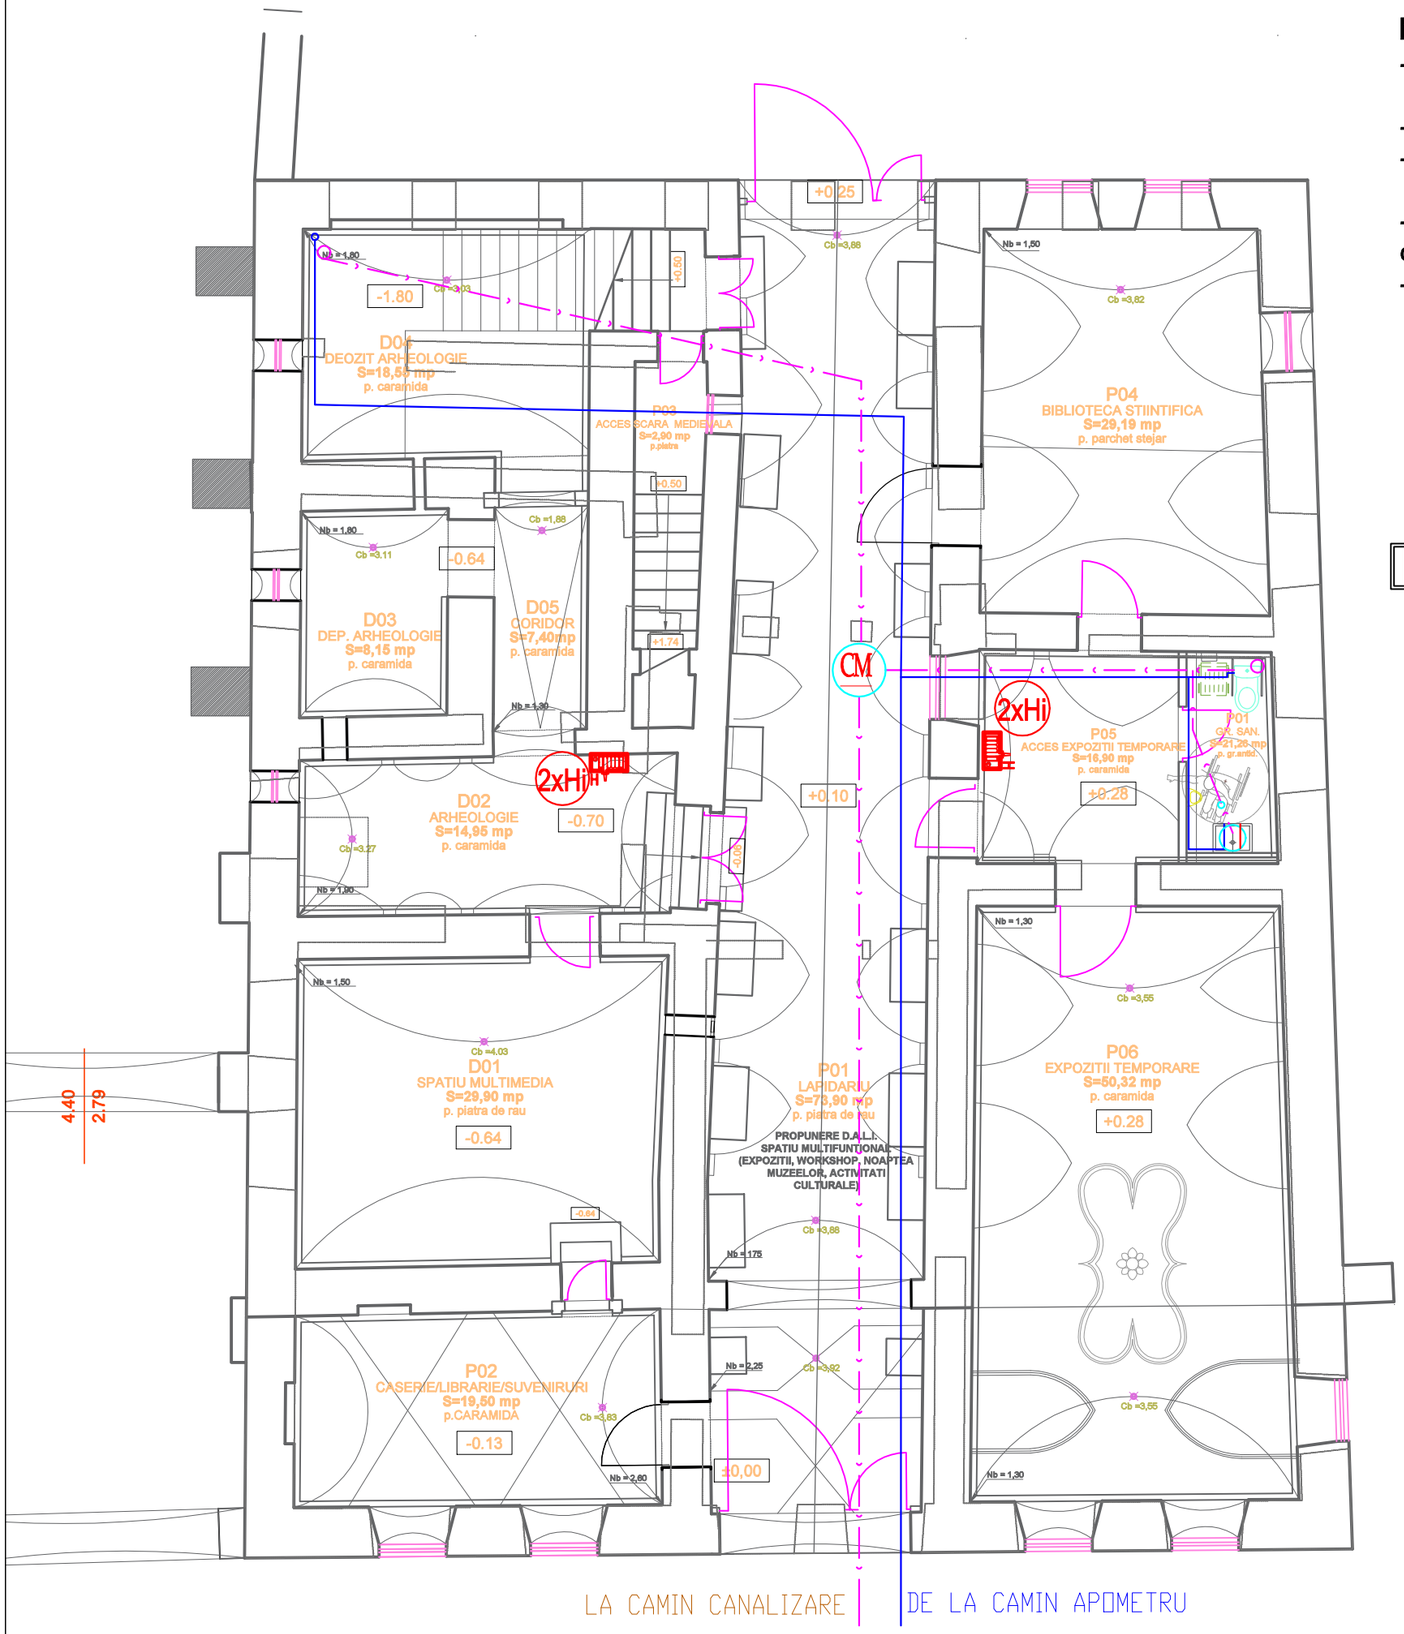

Nota:

- Conductele de distributie si coloanele de apa rece si apa calda menajerase vor executa din polipropilena cu insertie de fibra compozita.
- La trecerea conductelor prin pereti si plansee se vor prevedea tuburi de protectie.
- Se vor monta robineti cu obturator sferic pe derivatiile de la coloane si robineti coltar sub lavoare, WC si spalator.
- Se va prevedea o usa de tip HACO pentru accesul la piesa de curatire de pe coloana de canalizare.
- Prezenta plansa poate suferi modificari avand in vedere particularitatile tehnice ale echipamentelor concrete selectate de catre beneficiar.

Legenda:

- - Conducta de canalizare interioara ape menajere din PVC
- - Conducta de apa rece din PPR-FC
- - Conducta de apa calda menajera din PPR-FC

H

-2xHidrant interior cu furtun plat montati unul deasupra celuilalt

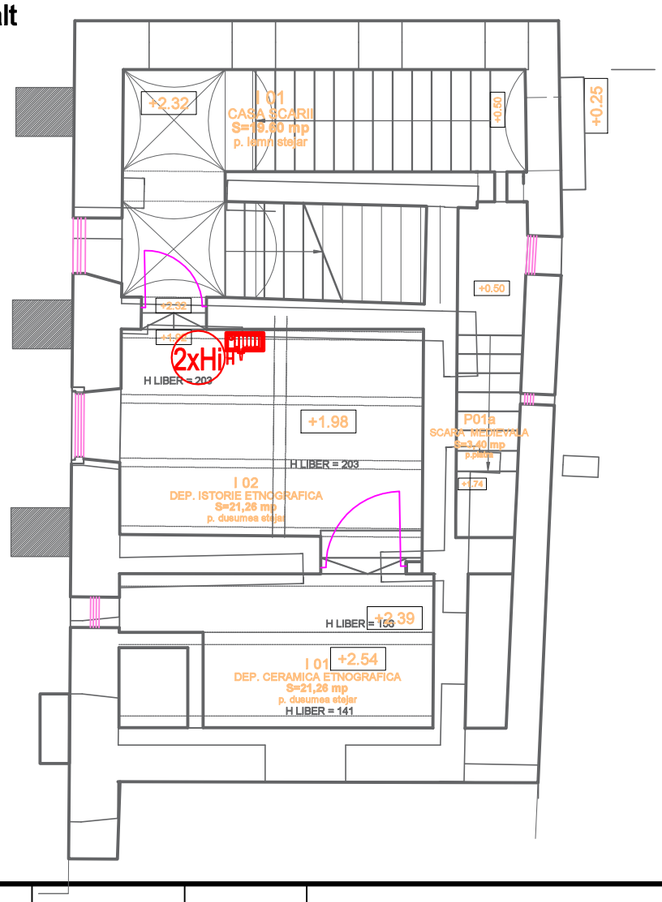

VERIFICATOR	NUME	SEMNATURA	CERINTA	REFERAT / EXPERTIZA NR. / DATA

S.C. "ARHING"
PROIECTARE-CERCETARE-EXPERTIZARE IN CONSTRUCTII, INSTALATII
Tg.Mures str. Gh.Doja nr.47/A

Beneficiar :
Municipiul Sebes

PR.NR. XXXI-1118 /2021

SEF PROIECT	arh.SZEKERES I.		SCARA 1:100	RESTAURARE, CONSOLIDARE SI PUNERE ÎN VALOARE CASA ZAPOLYA – MUZEU IOAN RAICA, MUNICIPIUL SEBEŞ Str. Piata Primariei, nr. 3, Sebes, jud. Alba
SEF PROIECT MC	ing. Alexandru Mircea IATAN			FAZA: D.A.L.I.
PROIECTANT SPECIALITATE	ing. Paul BARTA		DATA 2021.	INSTALATII SANITARE PLAN PARTER — PL.NR: IS 01