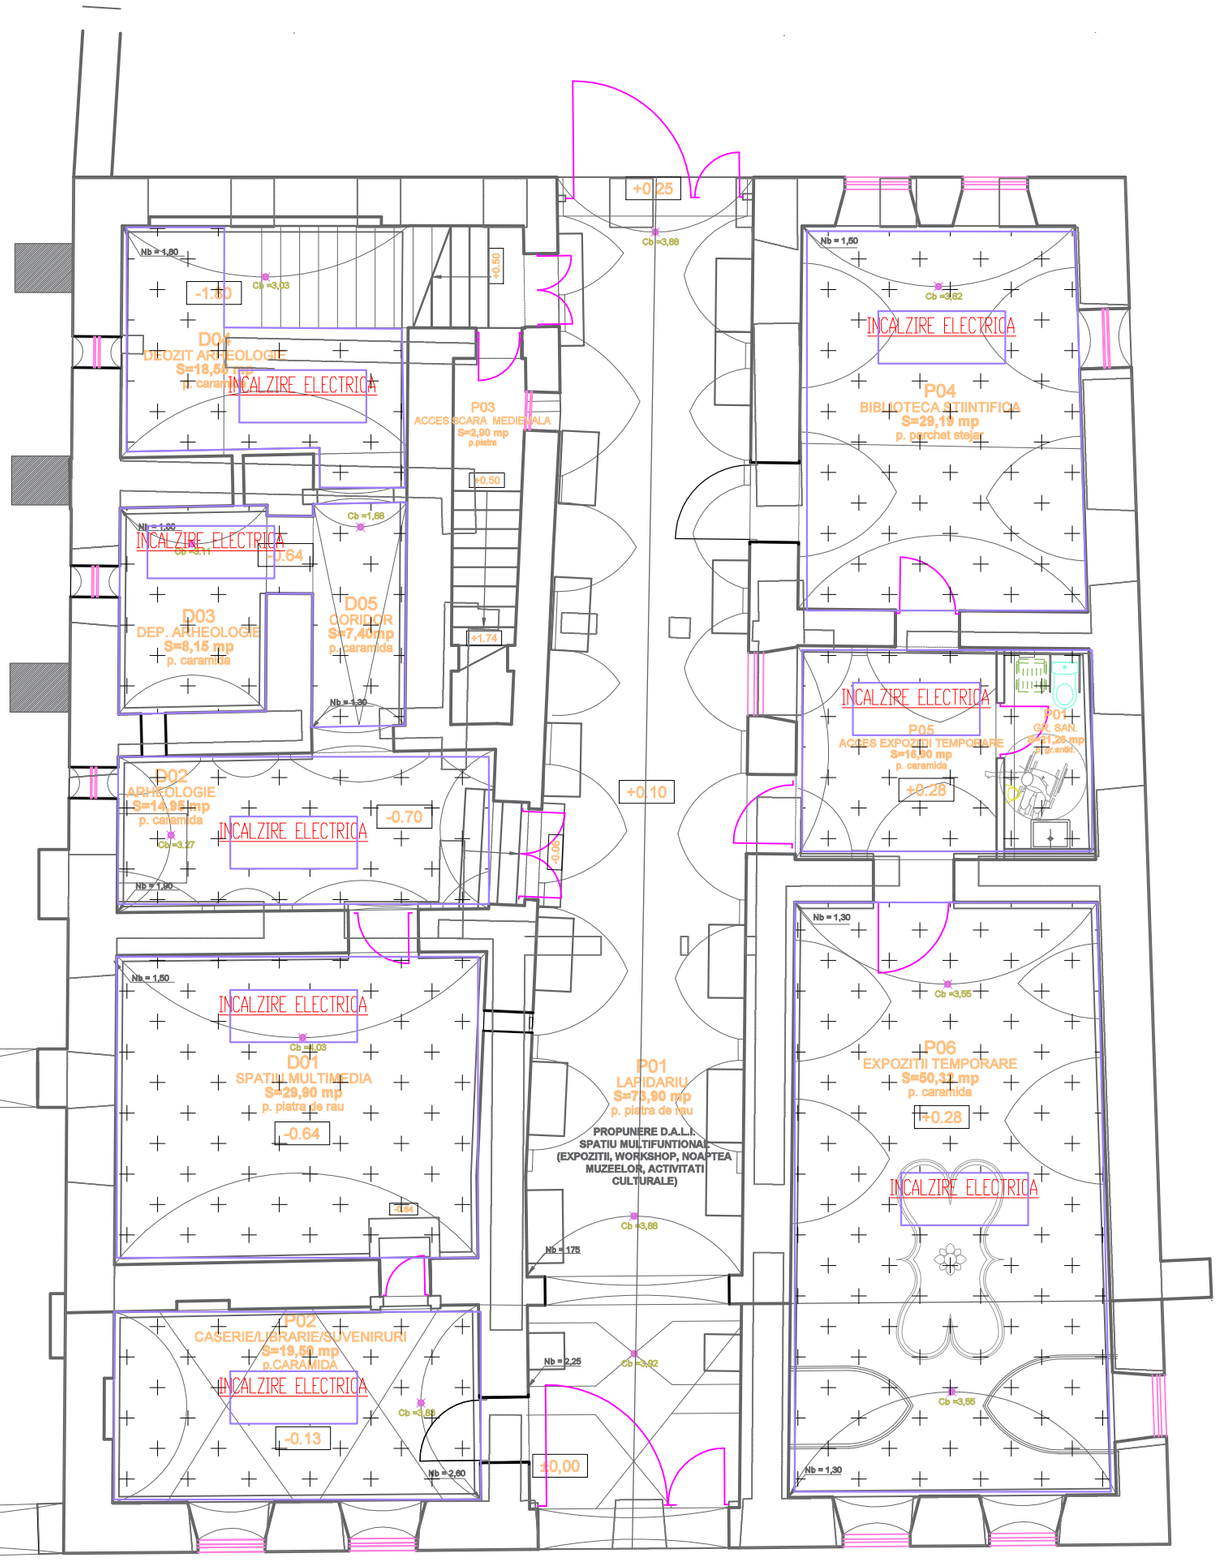

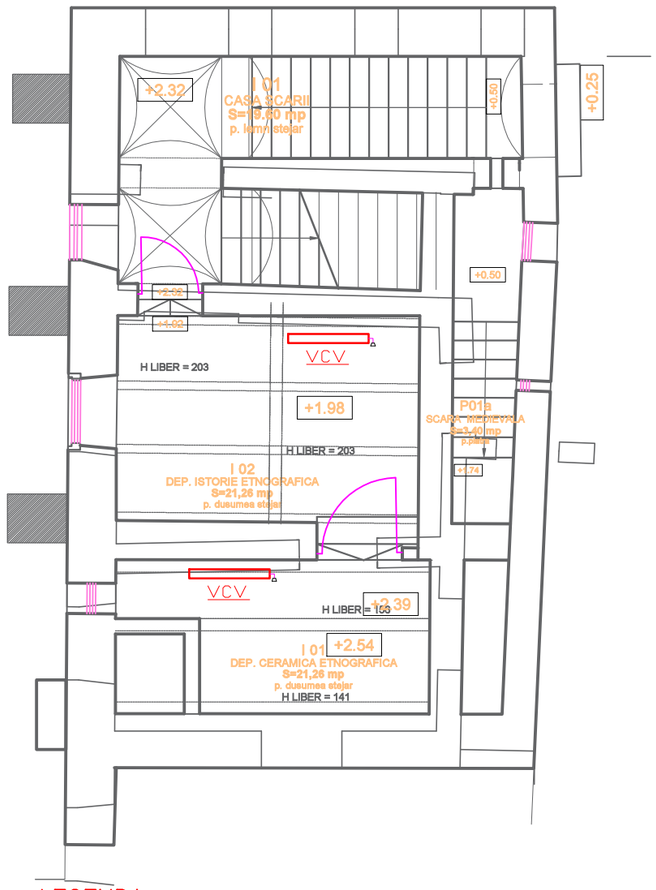

LEGENDA

VCV -Ventiloconvector carcasat montaj la parapet

VERIFICATOR	NUME	SEMNATURA	CERINTA	REFERAT / EXPERTIZA NR. / DATA

S.C. "ARHING"
PROIECTARE-CERCETARE-EXPERTIZARE IN CONSTRUCTII, INSTALATII
Tg.Mures str. Gh.Doja nr.47/A

Beneficiar :
Municipiul Sebes

PR.NR. XXXI-1118 /2021

SEF PROIECT	arh.SZEKERES I.		SCARA 1:100	RESTAURARE, CONSOLIDARE SI PUNERE ÎN VALOARE CASA ZAPOLYA – **MUZEU IOAN RAICA,** MUNICIPIUL SEBEŞ Str. Piata Primariei, nr. 3, Sebes, jud. Alba	FAZA: D.A.L.I.
SEF PROIECT MC	ing. Alexandru Mircea IATAN				
PROIECTANT SPECIALITATE	ing. Paul BARTA		DATA 2021.	**INSTALATII TERMICE PLAN PARTER SI NIVEL INTERMEDIAR**	PL.NR: IT 01