
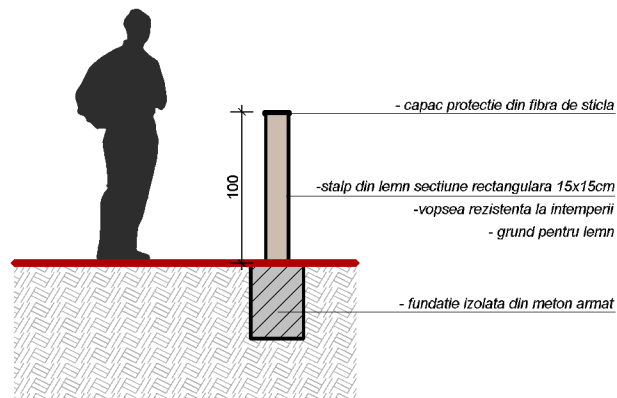



IMPREJMUIRE PARC DE JOACA - VEDERE

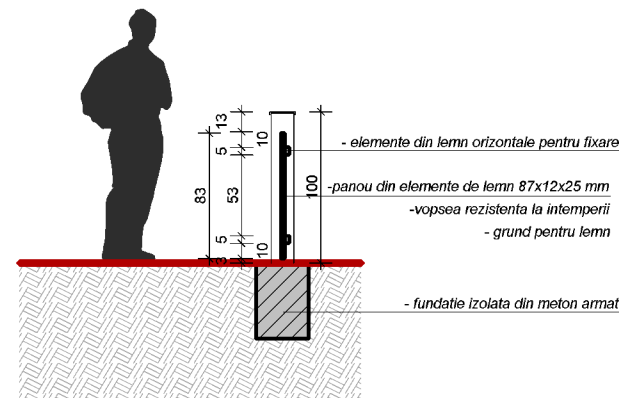


SECTIUNE VERTICALA 1


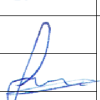


SECTIUNE VERTICALA 2

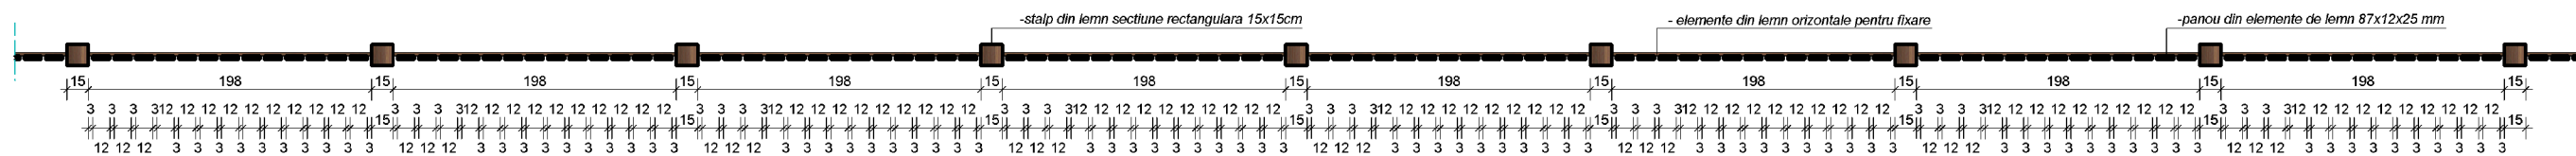

IMPREJMUIRE PARC DE JOACA - PLAN

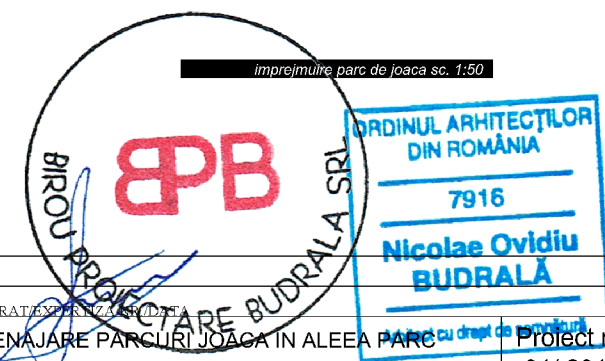

VERIFICATOR/EXPERT					REFERAT EXPLORATORIU	NICOLAE OVIDIU BUDRALĂ	Proiect nr. 01/ 2019
VERIFICATOR/EXPERT		NUME	SEMNAȚURA	CERINȚA			
<div><div><p>BIROU PROIECTARE BUDRALĂ</p></div><div><p>S.C. BIROU PROIECTARE BUDRALĂ S.R.L. RO 515800 Sebeș, Str. Mihai Eminescu, nr. 14 CIF: 35282567, Nr. reg. com. J1/889/2015 tel: + 40742849731 e-mail: budrala_arh@yahoo.com</p></div></div>					Proiect:	REAMENAJARE PARCURI JOACA IN ALEEA PARC	FAZA S.F.
					Beneficiar:	SPAP SEBES - prin ORDEAN DORIN	
					Adresa:	Jud. Alba, mun. Sebeș, cp.515800, str. Aleea Parc, nr. FN	
Sef proiect	Arh. Budrala Ovidiu Nicolae		Scara 1:50	IMPREJMUIRE PARC DE JOACA		Plansa 04_A	
Proiectat	Arh. Budrala Ovidiu Nicolae						
Desenat	Arh. Budrala Ovidiu Nicolae						
<p>© S.C. BIROU PROIECTARE BUDRALĂ S.R.L. Acest document intră sub incidența Legii 8/1996 privind dreptul de autor. Utilizarea sa trebuie sa fie conform celei pentru care a fost elaborat, fiind interzisă reproducerea și difuzarea fara autorizarea expresă</p>				IAN. 2019		A3(297x42	

© S.C. BIROU PROIECTARE BUDRALĂ S.R.L.  
Acest document intra sub incidenta Legii 8/1996 privind dreptul de autor. Utilizarea sa trebuie sa fie  
conform celei pentru care a fost elaborat, fiind interzisa reproducerea si difuzarea fara autorizarea expresa