


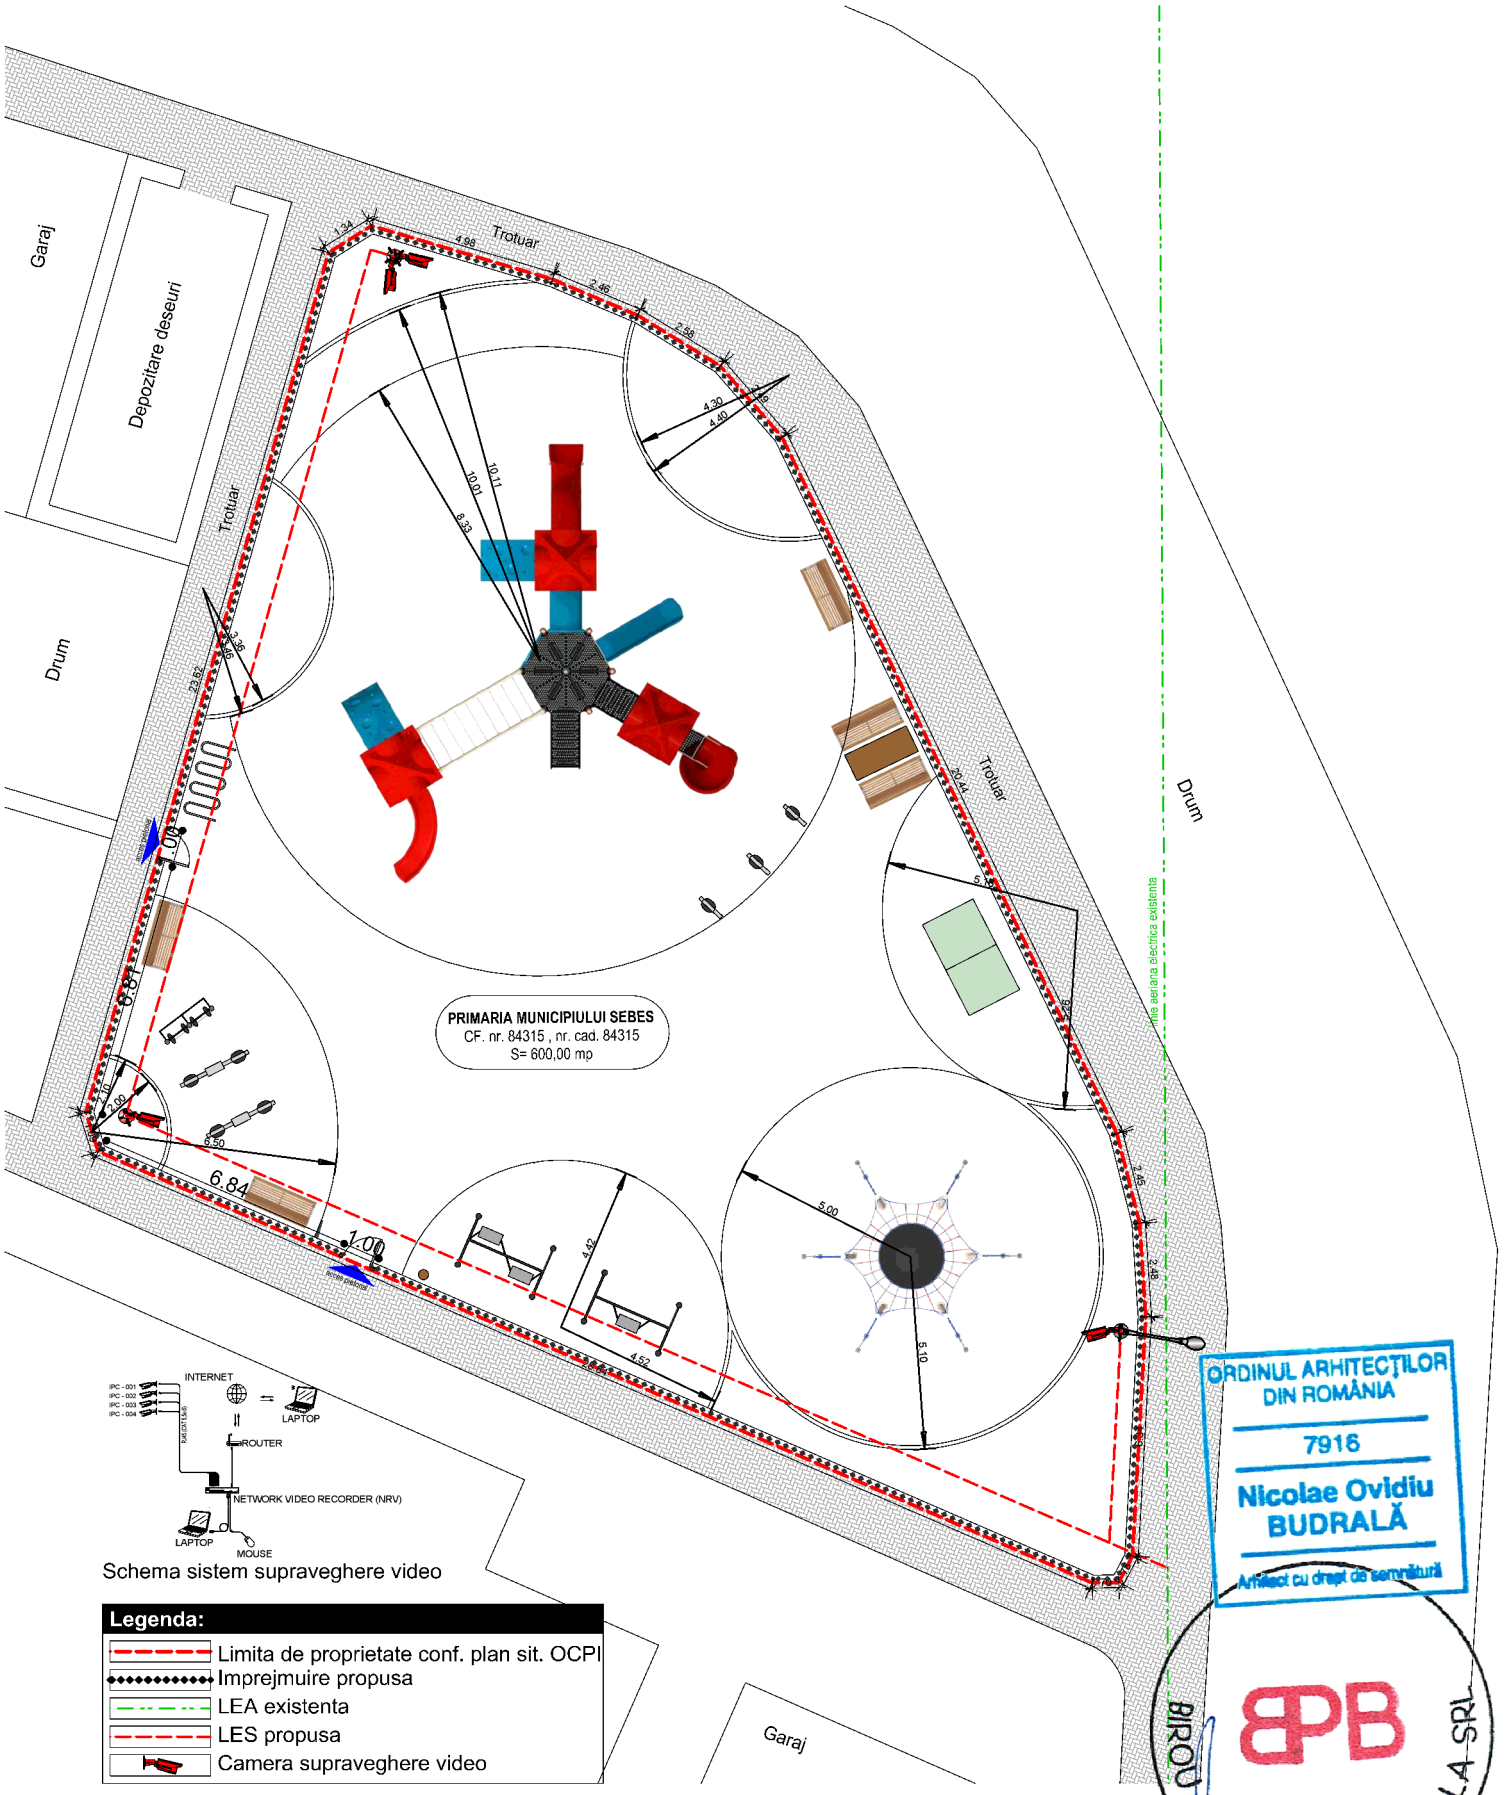


Schema sistem supraveghere video

**Legenda:**

- Limita de proprietate conf. plan sit. OCPI
- Imprejmuire propusa
- LEA existenta
- LES propusa
- Camera supraveghere video

ORDINUL ARHITECȚILOR DIN ROMÂNIA
7916
Nicolae Ovidiu BUDRALĂ
Arhitect cu drept de semnătură

BIROU PROIECTARE BUDRALA SRL

| VERIFICATOR/EXPERT | | | | |
|---|---|---|---|---|
| VERIFICATOR/EXPERT | NUME | SEMNATURA | CERINTA | REFERAT/EXPERTIZA NR./DATA |

S.C. BIROU PROIECTARE BUDRALĂ S.R.L.
RO 515800 Sebeș, Str. Mihai Eminescu, nr. 14
CIF: 35282567, Nr. reg. com. J1/889/2015
tel: + 40742849731
e-mail:budrala_arh@yahoo.com

| | | | |
|---|---|---|---|
| Proiect: | REAMENAJARE PARCURI JOACA IN ALEEA PARC | Proiect nr. | 01/ 2019 |
| Beneficiar: | SPAP SEBES - prin ORDEAN DORIN | | |
| Adresa: | Jud. Alba, mun. Sebes, cp.515800, str. Aleea Parc, nr. FN | FAZA | S.F. |
| Sef proiect | Arh. Budrala Ovidiu Nicolae | Scara | 1:200 |
| Proiectat | Arh. Budrala Ovidiu Nicolae | **PLAN SUPRAVEGHERE VIDEO** | Plansa 07_A |
| Desenat | Arh. Budrala Ovidiu Nicolae | IAN. 2019 | |

@ S.C. BIROU PROIECTARE BUDRALA S.R.L.
Acest document intra sub incidenta Legii 8/1996 privind dreptul de autor. Utilizarea sa trebuie sa fie conform celei pentru care a fost elaborat, fiind interzisa reproducerea si difuzarea fara autorizarea expresa

A4(210x297)