

LEGENDA:


- Retea municipală de distribuție apă PEID PN10, Dn 90mm - existentă
- Retea municipală de distribuție apă Azbociment, Dn150mm - existentă
- Extindere rețea municipală de distribuție apă PEID PN10, Dn 110mm, în teava de protecție trasa OL Dn300mm, cu termoizolație (supratraversare podet) - proiectată
- Extindere rețea municipală de distribuție apă PEID PN10, Dn 110mm, în teava de protecție trasa OL Dn200mm (supratraversare strada Dorin Pavel) - proiectată
- Extindere rețea municipală de distribuție apă PEID PN10, Dn 110mm - proiectată
- Conductă bransament PEID PN10, Dn 50mm - proiectată
- Camin de vane pentru cuplare rețea extinsă - existent
- Camin de apometru din beton, cu capac carosabil, complet echipat - existent (sediu temporar Primăria Municipiului Sebes)
- Camin de vane propus - proiectat
- Camin de apometru din beton, cu capac carosabil, complet echipat - propus
- Hidranti supraterean Dn80 cu 2 racorduri Storz Tip B și vana de concesie, cu montaj pe masiv de ancoraj din beton - propus

NOTA:


- Toate rețelele vor fi realizate pe partea de taluz și spațiu verde aferente obiectivului, fără afectarea structurii drumului.
- Supratraversarea canalului deschis se va face cu teava de protecție din oțel și termoizolație, cu masiv de ancoraj în malurile canalului deschis sau cu prindere rigide de podetul rutier.
- Traseul de execuție va ține cont de arborii existenți, astfel încât intervențiile asupra rădăcinilor acestora să fie minime.


Detaliu CW1

(BRANSAMENT PRIMARIE)

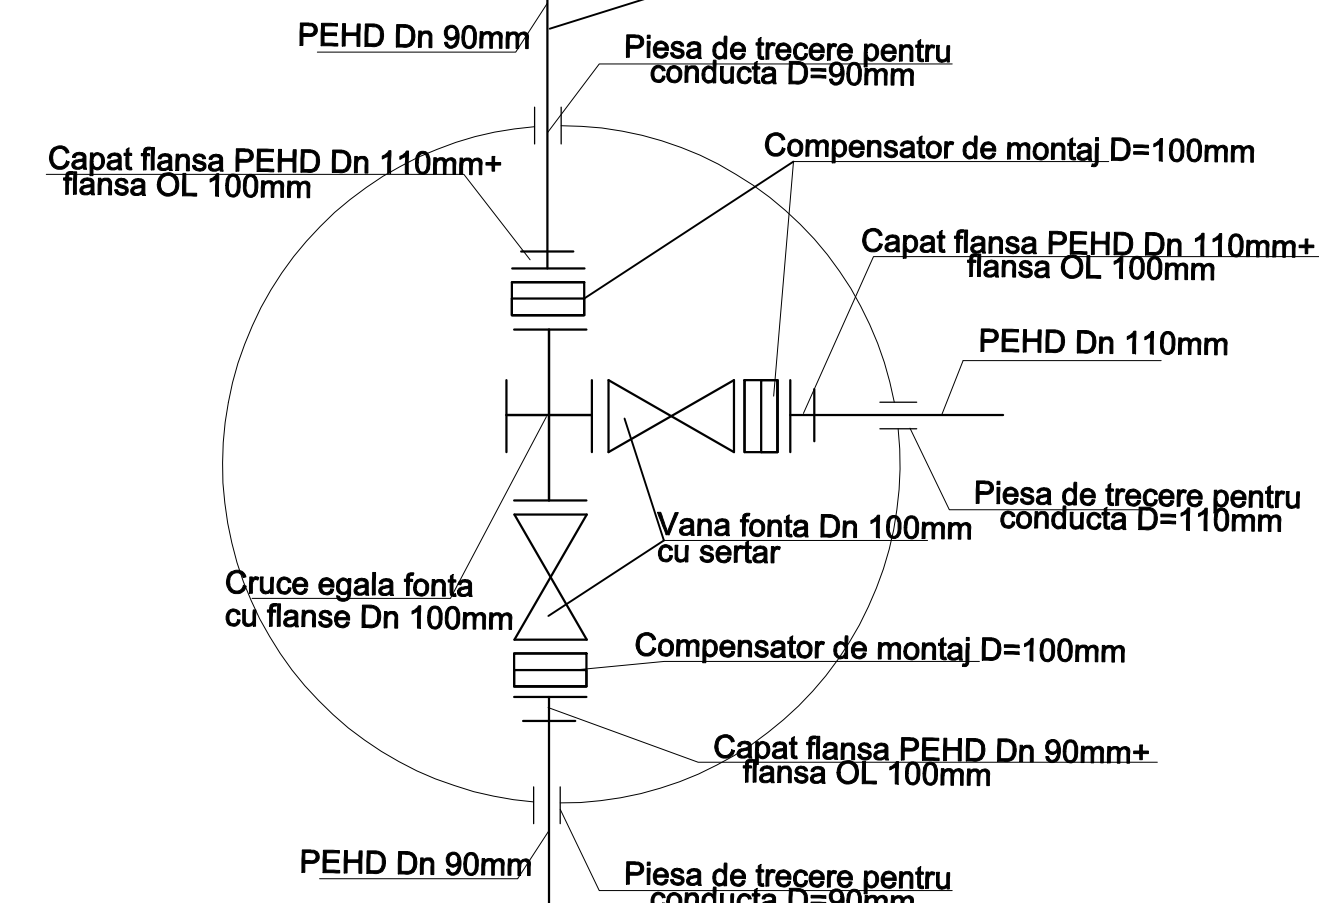

Detaliu CW2

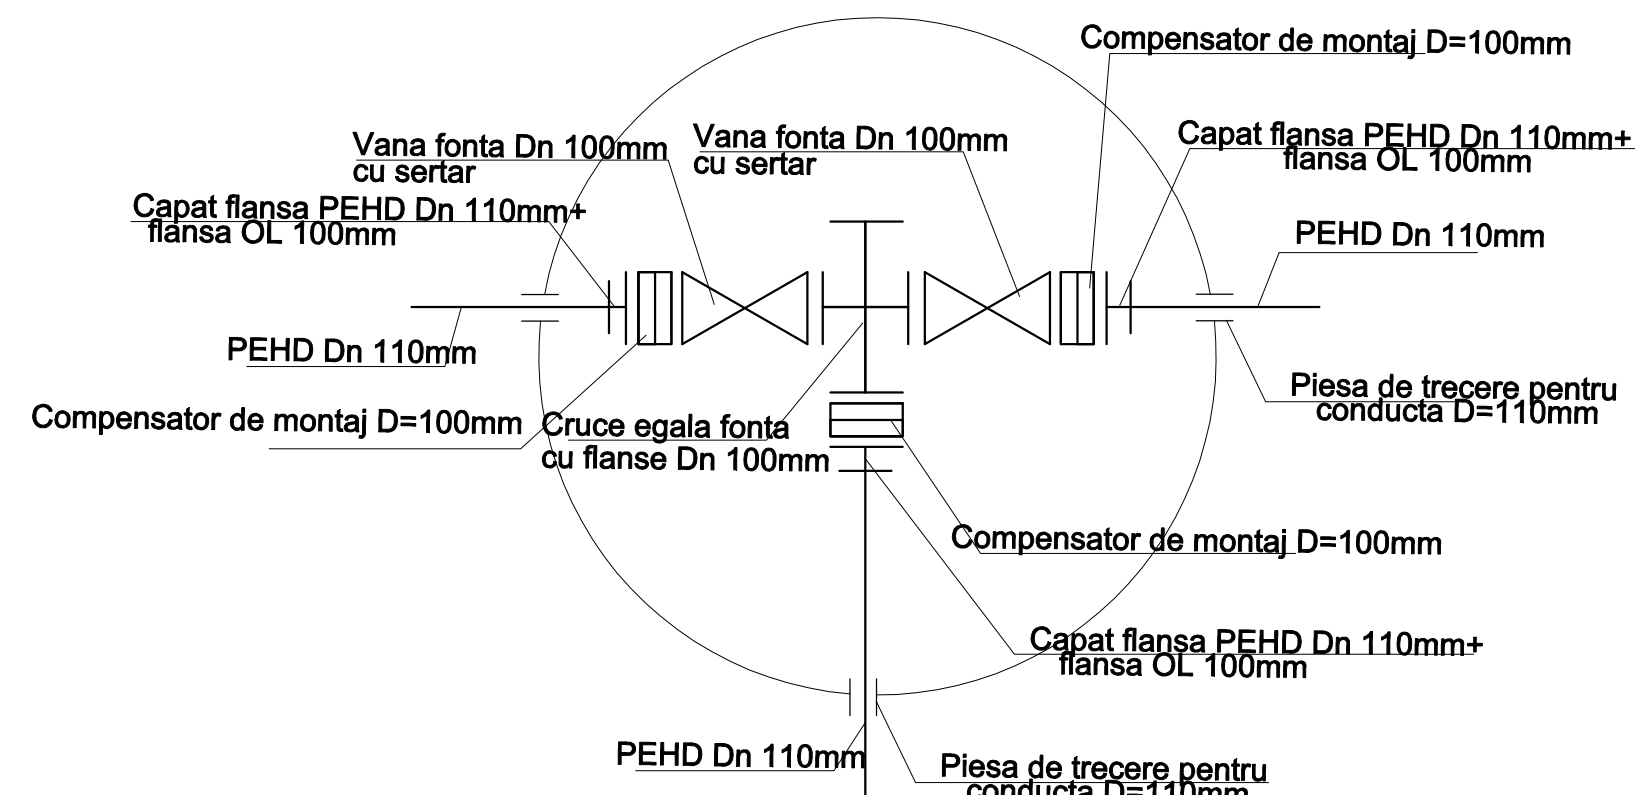

Verificator/Expert		Nume	Semnatura	Carinta	Nr. Referat / Data
	S.C. DELTA DESIGN EXPERIENCE S.R.L.			Municipiul Sebes	
	Nr. C.R.C.: 432899/01 de 2016, C.U.I.: 30628665			CP 51900, Str. Piata Primariei, Nr. 1, Jud. Alba	
	Adresa: Str. Cooperantilor, Nr. 25A, Ap. 2			proiect:	
	E-mail: radu.enache@delta.ro			Viabilizare amplasament pentru construire baza sportiva TIP 2, Municipiul Sebes	
	Site: www.delta.ro Tel: 0757316360			Amplasament: Mun. Sebes, Str. Parcul Arini, Nr. F.N.	
Specificatie	Nume	Semnatura	scara:	denumire planșă:	foaia: SF
Self proiectat:	Ing. Radu Enache		1:500	Plan de situatie - rețea de apă	Nr. proiect: 3/2022
Proiectat:	Ing. Radu Enache		data:		
Desenat:	Ing. Radu Enache		03/2022		
foaia: RE-03					