


SCHEMA TABLOULUI ELECTRIC ETAJ (TE-E)

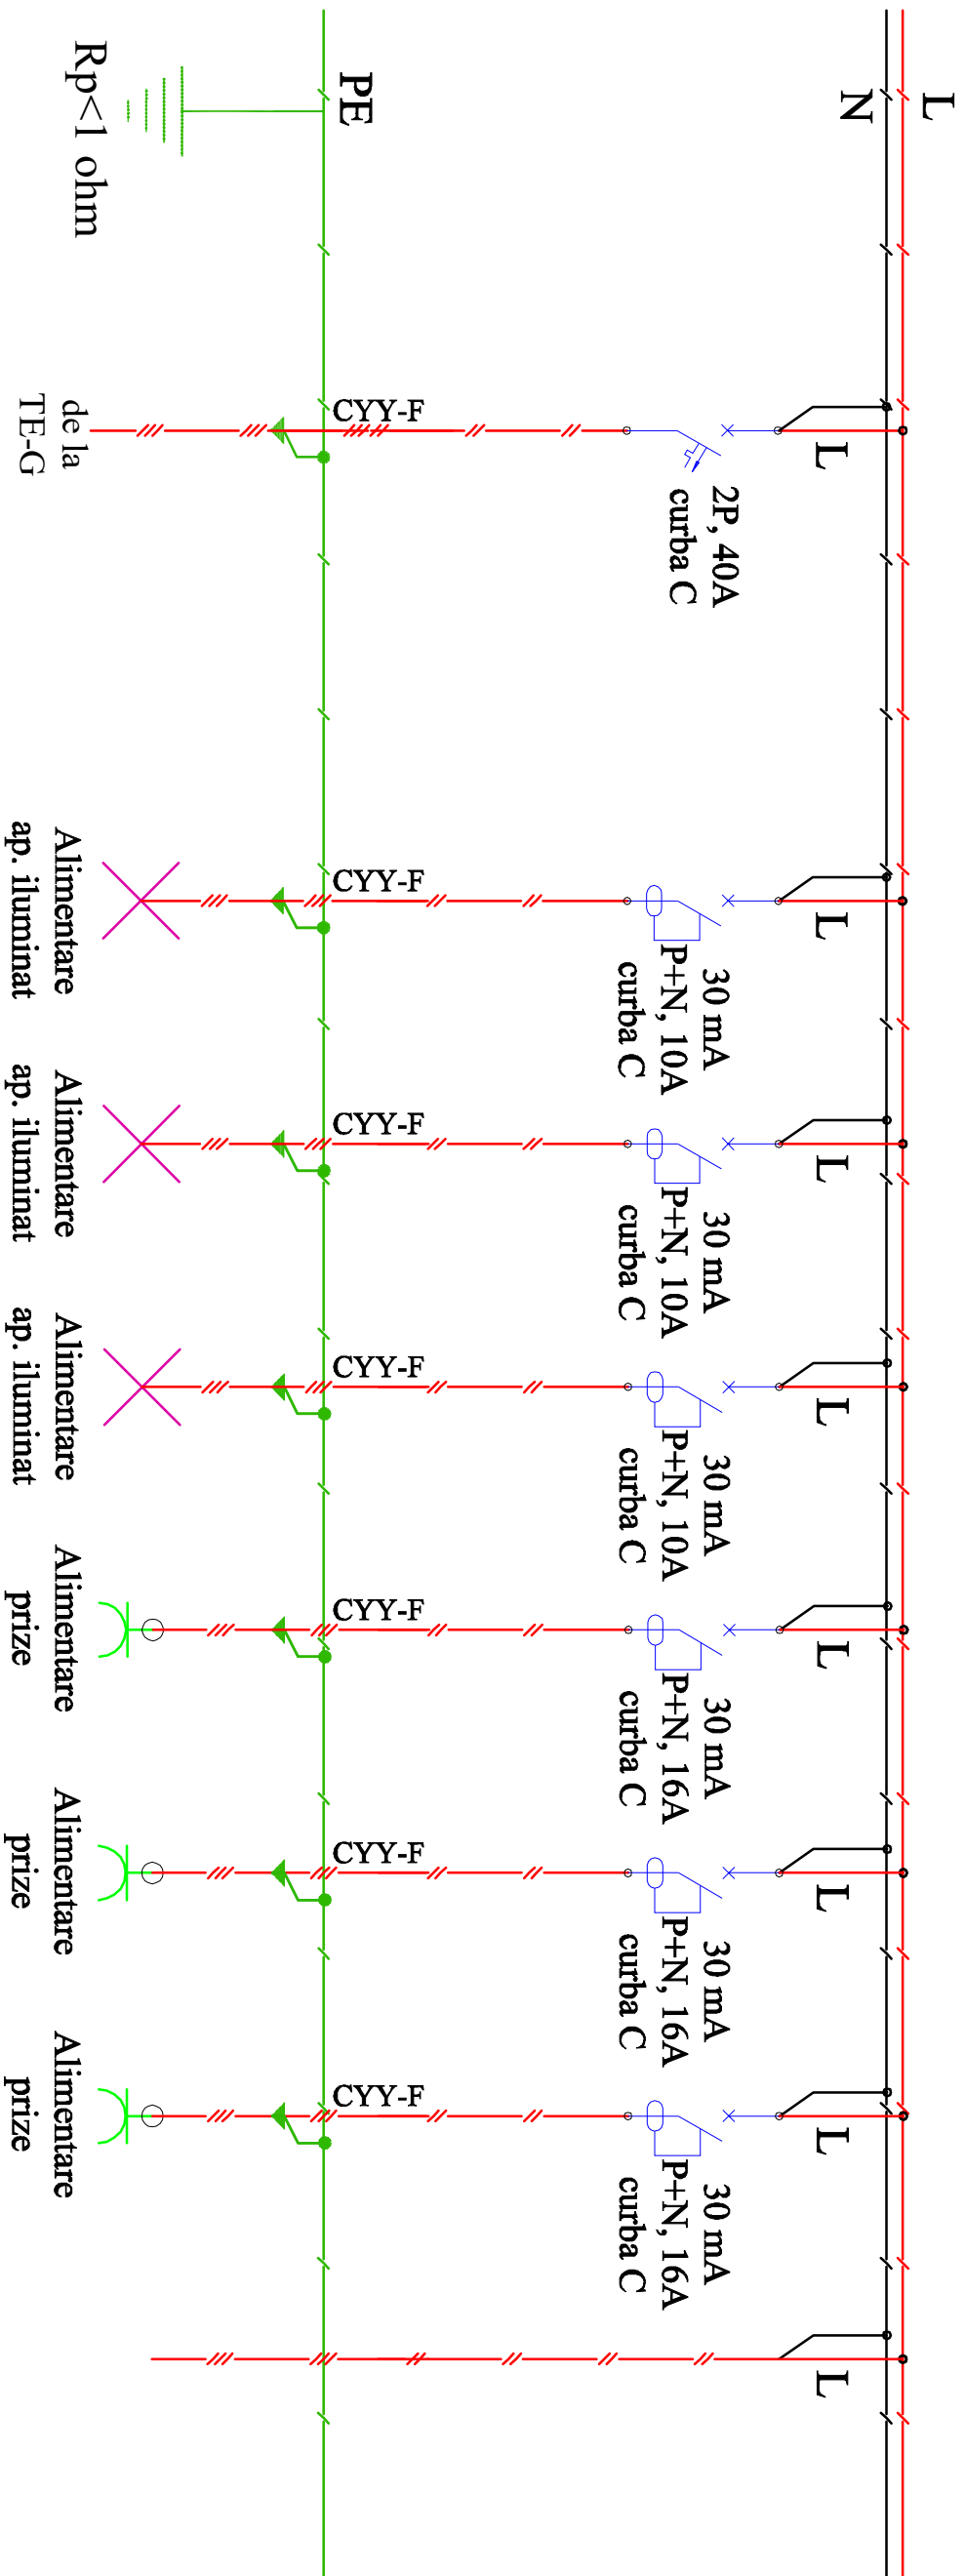

Electrician autorizat A.N.R.E.
Ing. Alin Căbaș
Gradul II-A, Autorizație nr.201812728/2018

Notă:
- Proiect proprietatea INSTING BULMEZ S.R.L.-D.. Copierea și multiplicarea acestuia fără acordul proprietarului este interzisă!
- Orice modificare de proiect și neconvoacare a proiectantului la fazele determinante îl exonerază pe acesta de răspundere!

			VERIFICATOR / EXPERT		PRENUME ȘI NUME		ȘEMNĂTURĂ		CERINȚĂ		REFERAT / EXPERTIZĂ NUMĂRUL / DATA	
INSTING BULMEZ S.R.L.-D											S.P.A.P. SEBEȘ	
CUI: 37635240; J32/744/2017; E-mail: instingbulmez@gmail.com									TITLU PROIECT:		REABILITARE BAZĂ SPORTIVĂ	
											municip. SEBEȘ, str. TIPOGRAFILOR, jud. ALBA-IULIA	
											INSTALAȚII ELECTRICE	
											SCHEMĂ MONOFILARĂ TE-E	
											Faza: D.A.L.I.	
											Planșă numărul: TE-03	