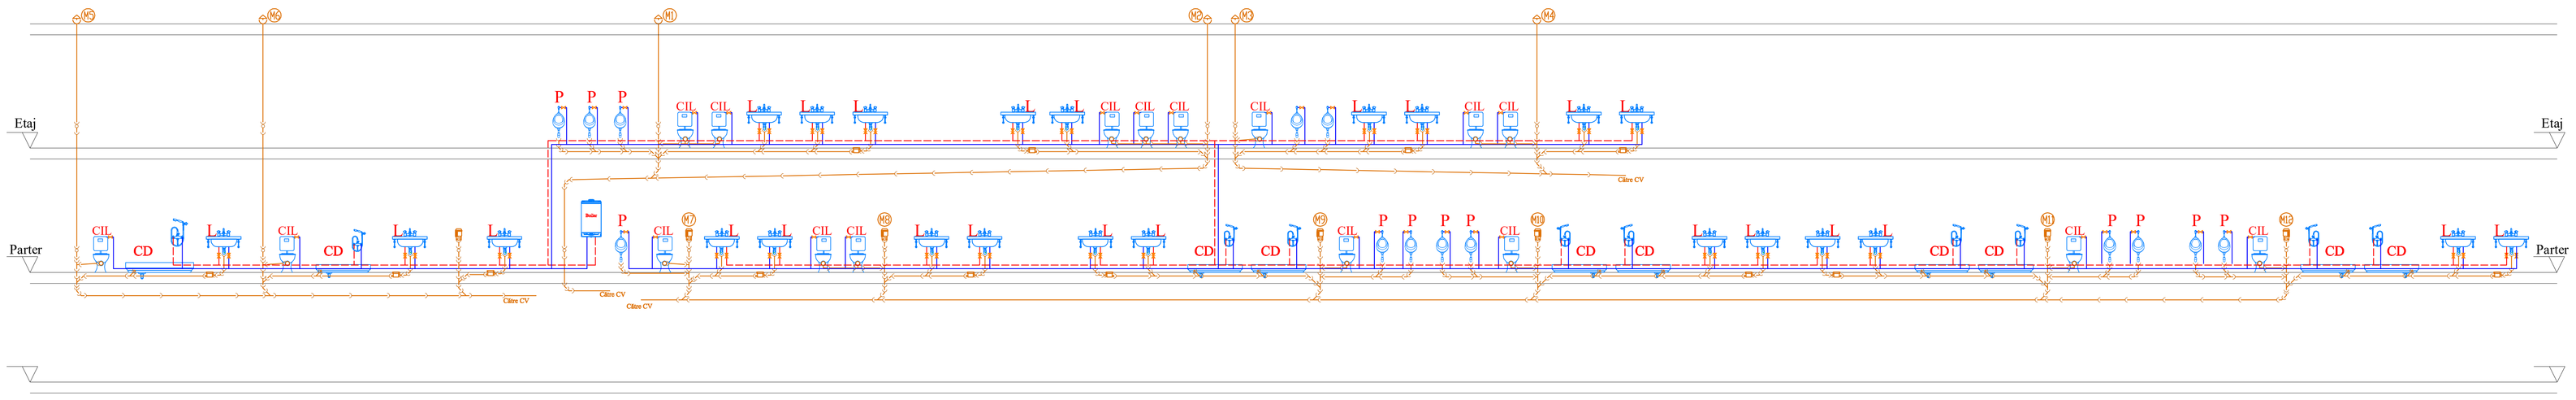

Legendă:

- Conducte apă caldă de consum
- Conducte apă rece potabilă
- Conducte apă uzată menajeră
- Colonă apă rece pentru stingerea incendiului ...
- Colonă apă uzată menajeră numărul ...
- Lavoar
- Closet cu ieșire internă
- Cadă de duș
- Pisoar

Note:

- Proiect proprietatea INSTING BULMEZ S.R.L.-D.. Copierea și multiplicarea acestuia fără acordul proprietarului este interzisă!
- Orice modificare de proiect și neconvocare a proiectantului la faziile determinante îl exonerează pe acesta de răspundere!

	BEIUȘ str. G.Coșbuc 1/2/3/4	PROIN NR. JE 94/2008	BARANTURĂ	CAMPUL:	BEIUȘ (ARIEȘUL NUMIT), JUDEȚUL BIHOR
	INSTING BULMEZ S.R.L.-D.			BENEFICIAR:	S.P.A.P. SEBEȘ
	CUI: 17655148; J32/766/2017; E-mail: insting.bulmez@gmail.com			TITLU PROIECT:	REABILITARE BAZĂ SPORTIVĂ
Cadru tehnic verificator	Ing. Ioan Cătălin Ivanciuc	Semnătura	Nr. MDS	CARTA CADASTRU	zona SEBEȘ, str. TIPOGRAFIOR, jud. ALBA-BAIA
Proiectat	Ing. Alina Cătălina		DATA: 07.06.2021	TITLU PLANȘA:	INSTALAȚII SANITARE
Desenat	Ing. Alina Cătălina				SCHEMA DE COLONAJ

Scara: fără scară
Data: 07.06.2021
Versiunea: 1.0
Fișa nr. 01

Pagina curentă / Total pagini

A3 (420x297)