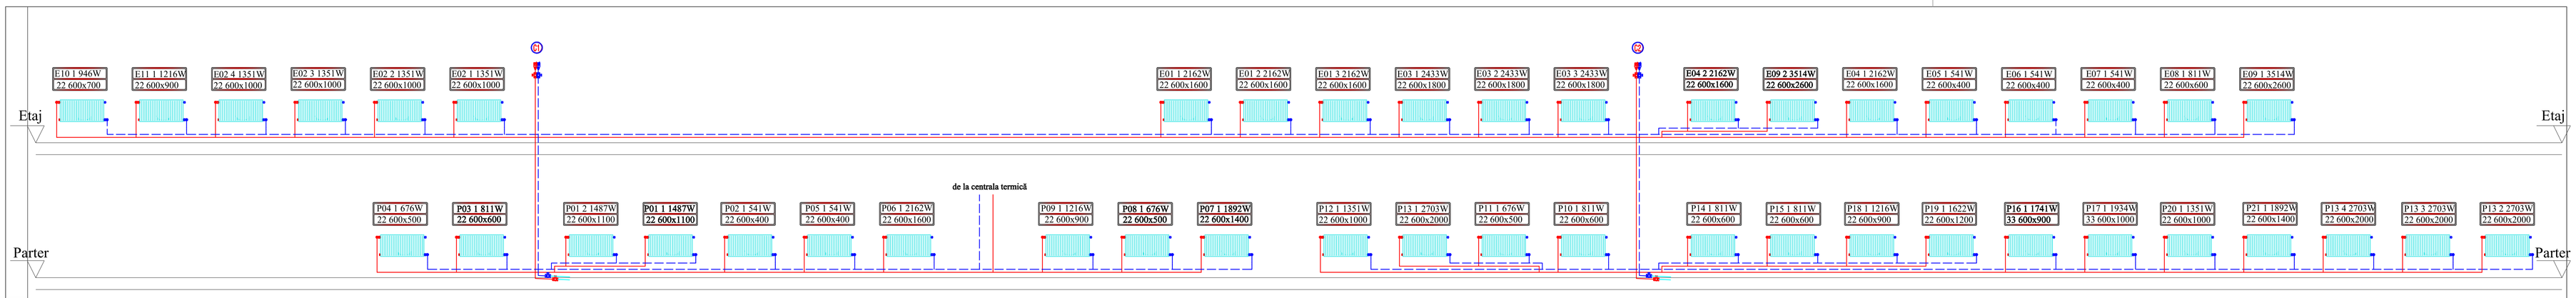

Legendă:

- Contactă agent termic tur
- Conductă agent termic retur
- Aerisitor automat DN...
- Robinet de secționare DN...
- Robinet de golire DN...
- C1 — Cod coloană
- Corp de încălzire din tablă de oțel cu robinet de reglare și cu cap termostatic
- P02 1 3514W / 22 600x2600 — Cod cameră / număr corp / putere termică / Tip constructiv / dimensiuni constructive

Notă:
- Proiect proprietatea INSTING BULMEZ S.R.L.-D.. Copierea și multiplicarea acestuia fără acordul proprietarului este interzisă!
- Orice modificare de proiect și neconcordanțe a proiectantului la fazele determinante îl exonerează pe acesta de răspundere!

VERIFICATOR / EXPERT	PRENUME ȘI NUME	SEMNĂTURĂ	CERINȚĂ	REFERAT / EXPERTIZĂ NUMĂRUL / DATA

INSTING BULMEZ S.R.L.-D.
CUI: 37633240, J32/7442017, E-mail: instingbulmez@gmail.com

			BENEFICIAR:	S.P.A.P. SEBEȘ	Nr.dosar pt.2019
			TITLU PROIECT:	REABILITARE BAZĂ SPORTIVĂ	Revizia nr. 00 Ediția nr. 01
Calități	Prenumele și numele	Semnătură	SCARA:		Faza D.T.A.C.
Șef proiect	Ardt. Șerban Tonuța		AMPLASAMENT:	mun. SEBEȘ, str. TIPOGRAFILOR, jud. ALBA-IULIA	
Proiectat	Ing. Alin Cîbu		DATA: APRILIE 2019	TITLU PLANȘĂ:	INSTALAȚII DE ÎNCĂLZIRE
Desenat	Ing. Alin Cîbu				SCHEMĂ DE COLOANE

Planșa nr.pt. 01/05