



Plan de situatie


Scara 1:500

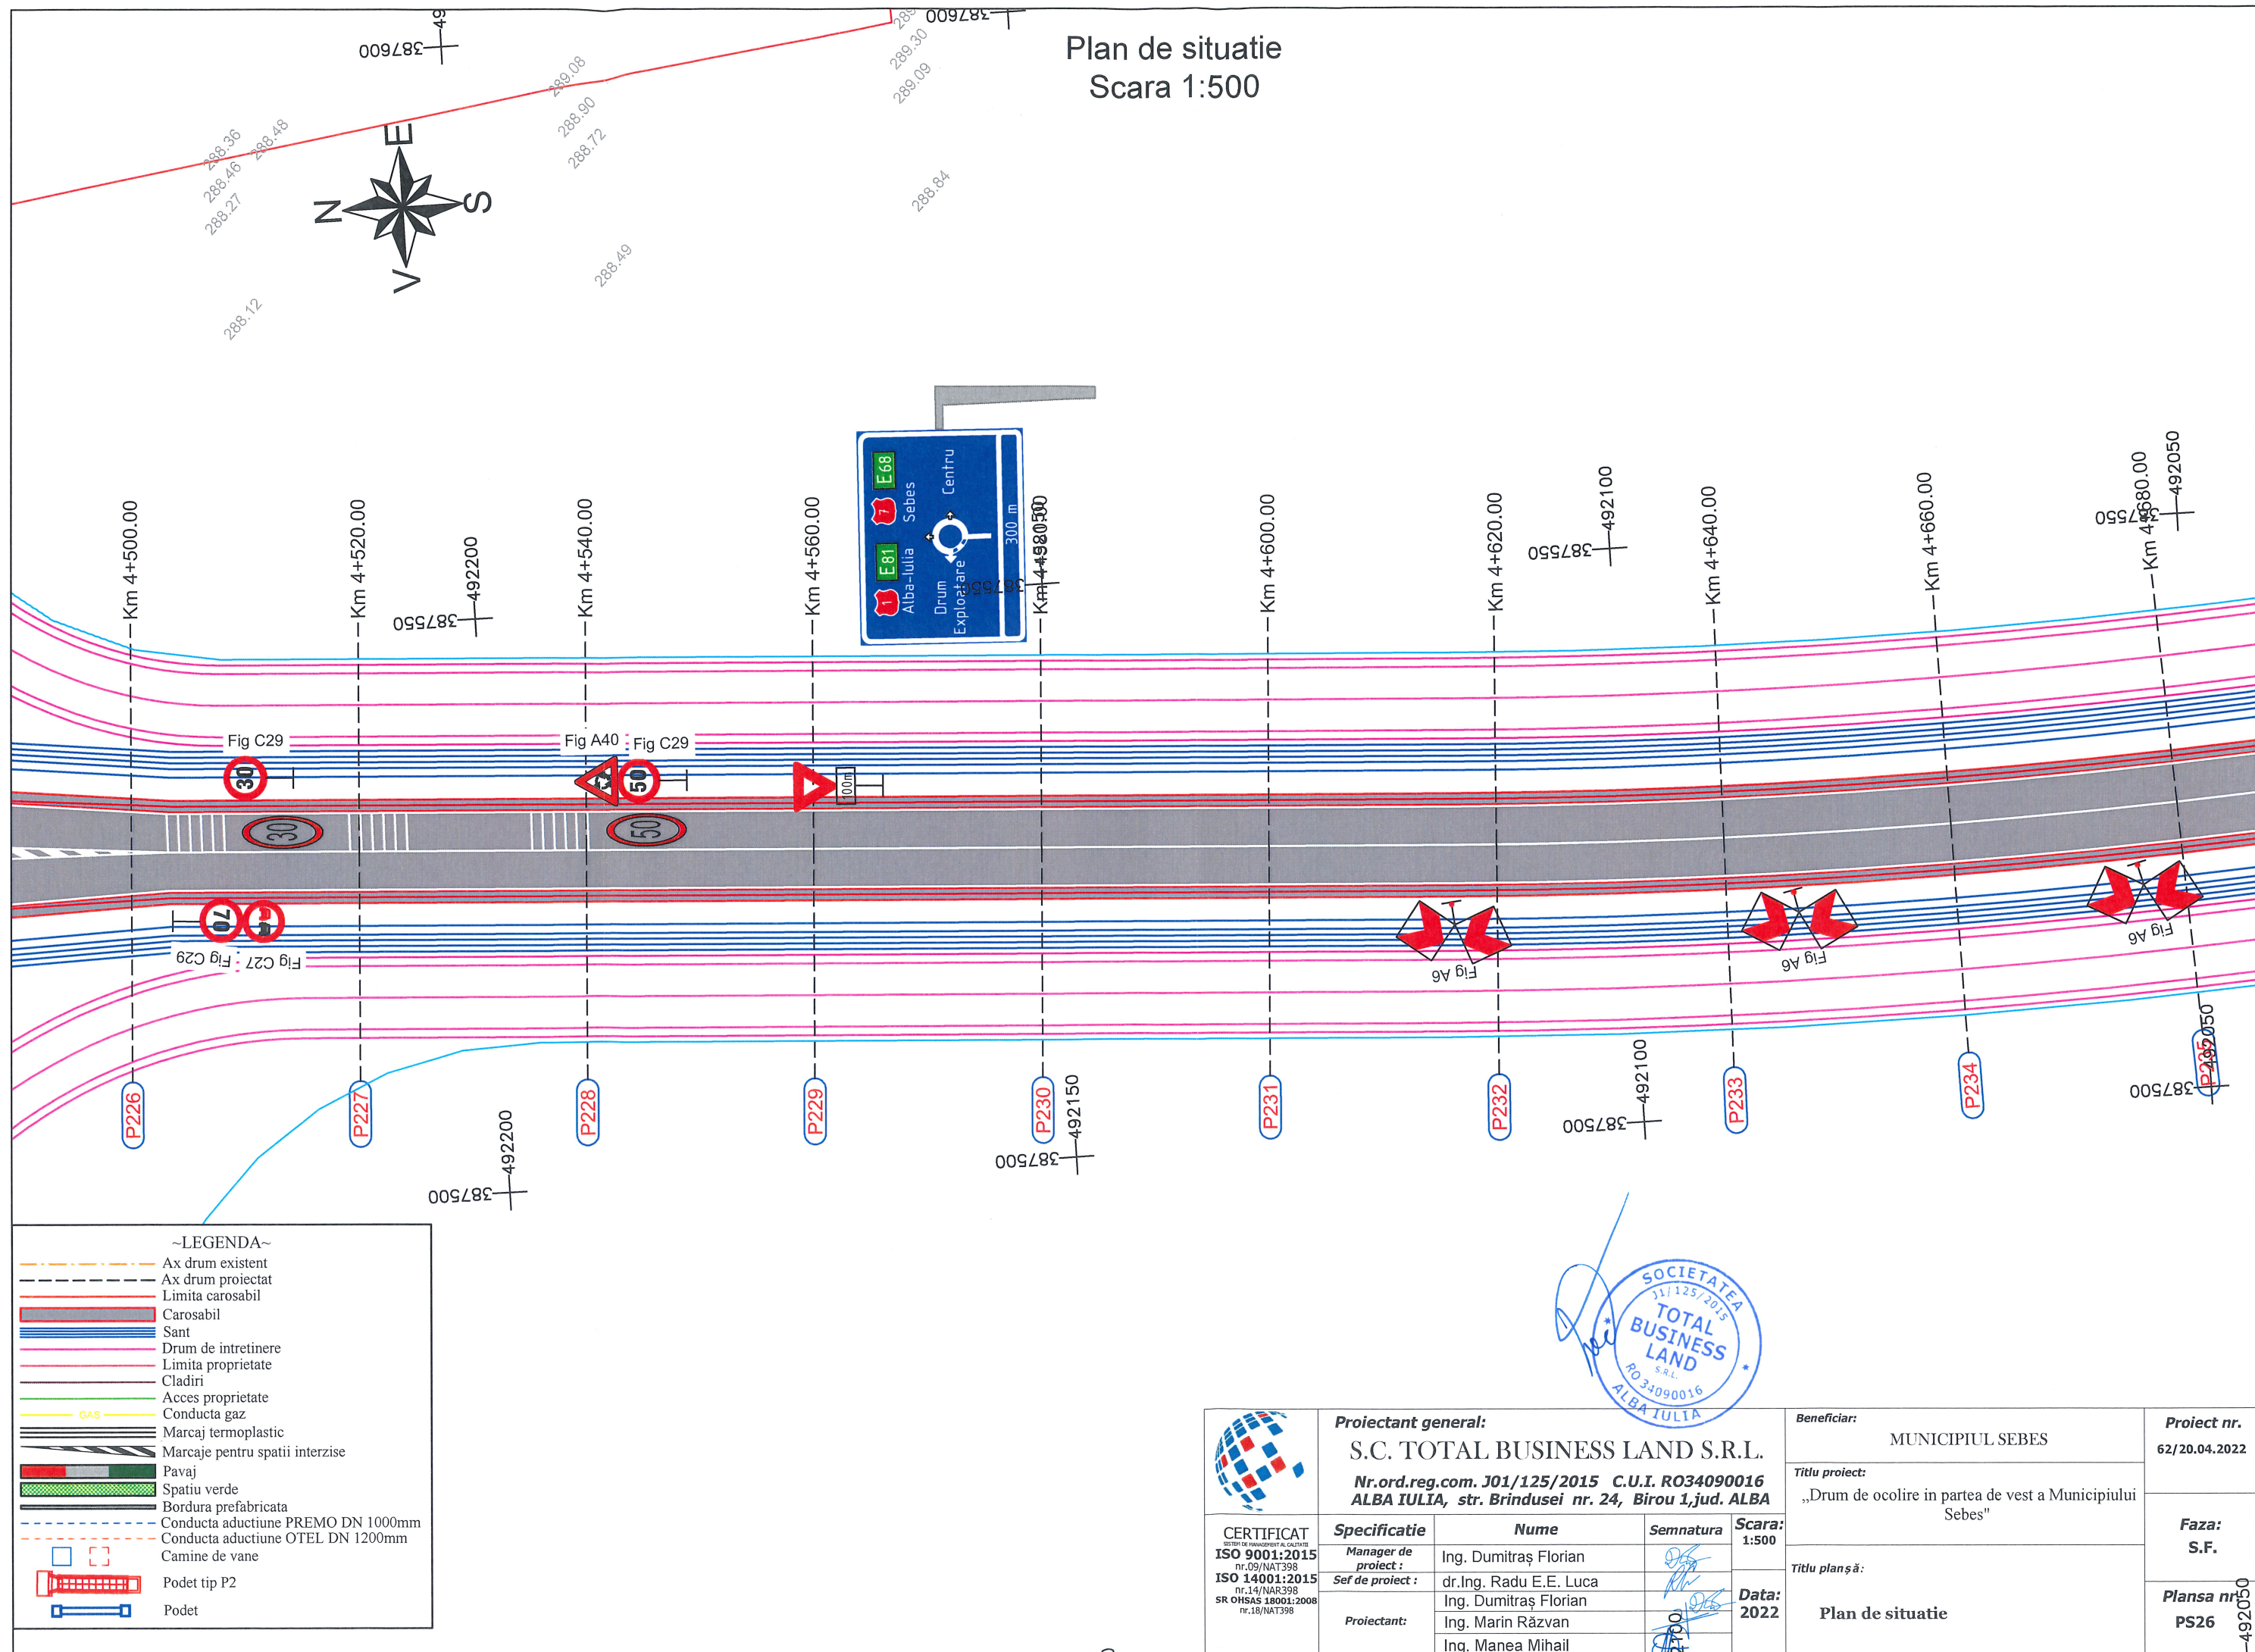


Plan de situatie Scara 1:500

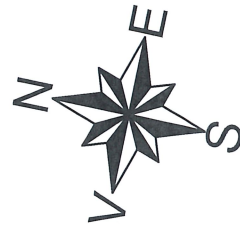

4
V[km/h]=100
U[grd]=62.6702
R[m]=600.00
L[m]=836.76
Ti=Km 4+407.908
Te=Km 5+447.64

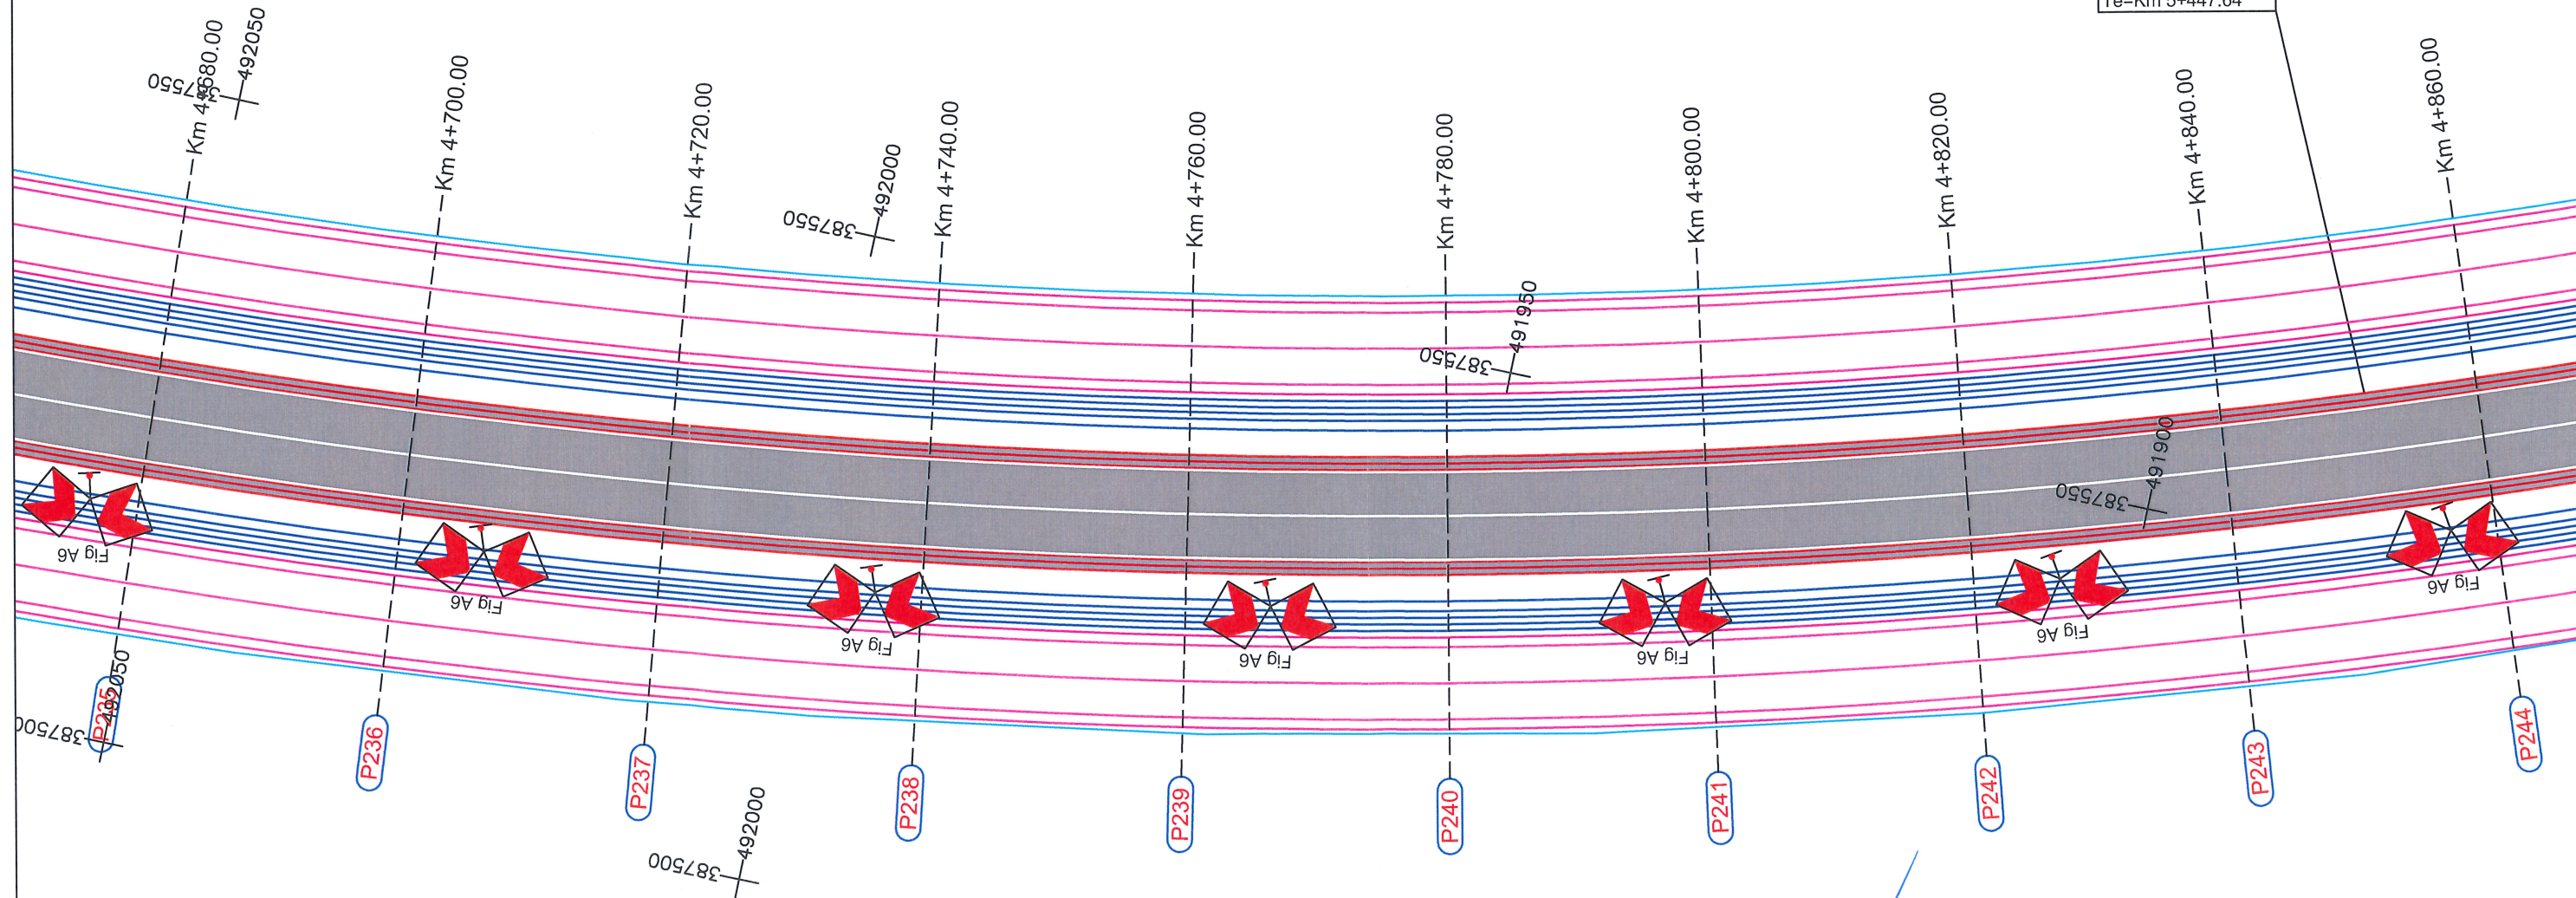

~LEGENDA~	
	Ax drum existent
	Ax drum proiectat
	Limita carosabil
	Carosabil
	Sant
	Drum de intretinere
	Limita proprietate
	Cladiri
	Acces proprietate
	Conducta gaz
	Marcaj termoplastic
	Marcaje pentru spatii interzise
	Pavaj
	Spatiu verde
	Bordura prefabricata
	Conducta aductiune PREMO DN 1000mm
	Conducta aductiune OTEL DN 1200mm
	Camine de vane
	Podet tip P2
	Podet

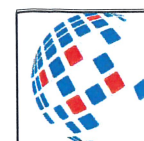

CERTIFICAT
SISTEM DE MANAGEMENT AL CALITATII
ISO 9001:2015
nr.09/NAT398
ISO 14001:2015
nr.14/NAR398
SR OHSAS 18001:2008
nr.18/NAT398

Proiectant general:
S.C. TOTAL BUSINESS LAND S.R.L.
Nr.ord.reg.com. J01/125/2015 C.U.I. RO34090016
ALBA IULIA, str. Brindusei nr. 24, Birou 1,jud. ALBA


Specificatie	Nume	Semnatura
Manager de proiect :	Ing. Dumitras Florian	
Sef de proiect :	dr.Ing. Radu E.E. Luca	
Proiectant:	Ing. Dumitras Florian	
	Ing. Marin Razvan	
	Ing. Manea Mihail	

Scara:
1:500

Data:
2022


Beneficiar:	MUNICIPIUL SEBES	Proiect nr. 62/20.04.2022
Titlu proiect:	„Drum de ocolire in partea de vest a Municipiului Sebes”	Faza: S.F.
Titlu planșă:	Plan de situatie	Planșa nr. PS27

Plan de situatie
Scara 1:500

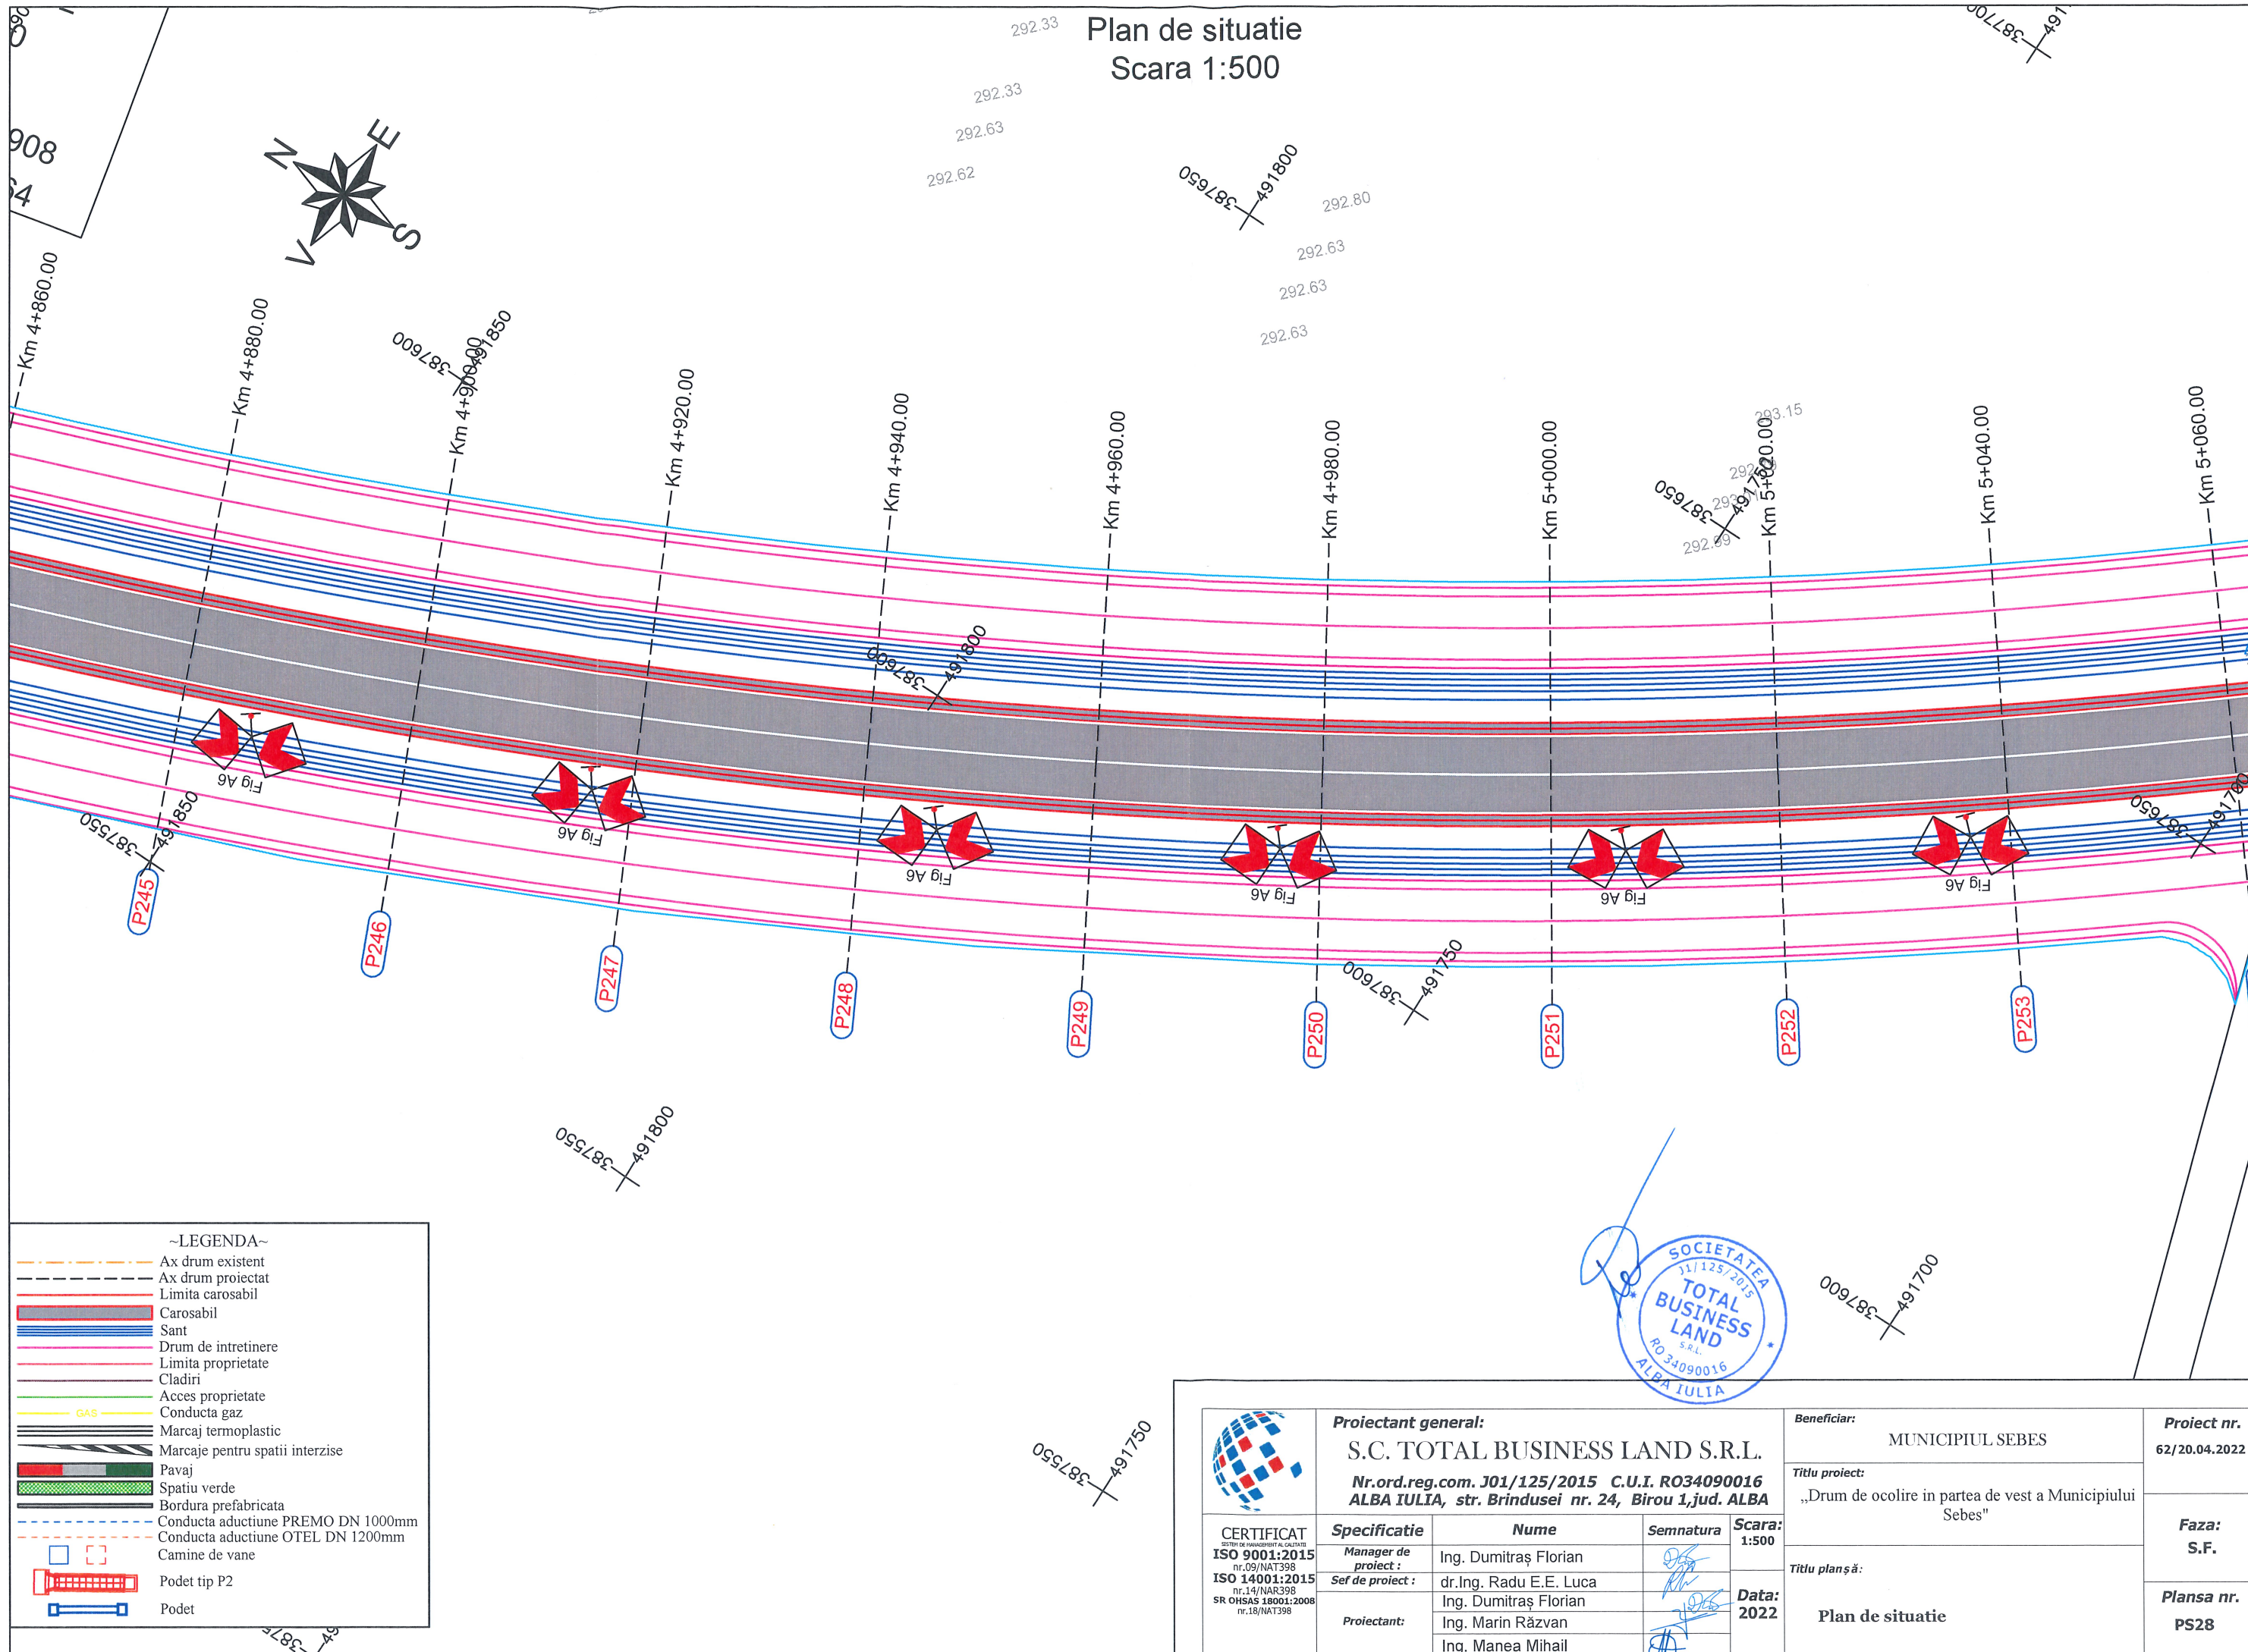

~LEGENDA~

- Ax drum existent
- Ax drum proiectat
- Limita carosabil
- Carosabil
- Sant
- Drum de intretinere
- Limita proprietate
- Cladiri
- Acces proprietate
- Conducta gaz
- Marcaj termoplastic
- Marcaje pentru spatii interzise
- Pavaj
- Spatiu verde
- Bordura prefabricata
- Conducta aductiune PREMO DN 1000mm
- Conducta aductiune OTEL DN 1200mm
- Camine de vane
- Podet tip P2
- Podet

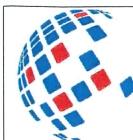

Proiectant general:

S.C. TOTAL BUSINESS LAND S.R.L.

Nr.ord.reg.com. J01/125/2015 C.U.I. RO34090016
ALBA IULIA, str. Brindusei nr. 24, Birou 1, jud. ALBA

CERTIFICAT
SISTEM DE MANAGEMENT AL CALITATII
ISO 9001:2015
nr.09/NAT398
SISTEM DE MANAGEMENT AL CALITATII
ISO 14001:2015
nr.14/NAR398
SR OHSAS 18001:2008
nr.18/NAT398

Specificatie

Nume

Semnatura

Scara:

Manager de proiect :

Ing. Dumitras Florian

Sef de proiect :

dr.Ing. Radu E.E. Luca

Proiectant:

Ing. Dumitras Florian

Ing. Marin Razvan

Ing. Manea Mihail

Data:

2022

Beneficiar:

MUNICIPIUL SEBES

Titlu proiect:

„Drum de ocolire in partea de vest a Municipiului Sebes”

Titlu planșă:

Plan de situatie

Proiect nr.

62/20.04.2022


Faza:

S.F.

Planșa nr.

PS28



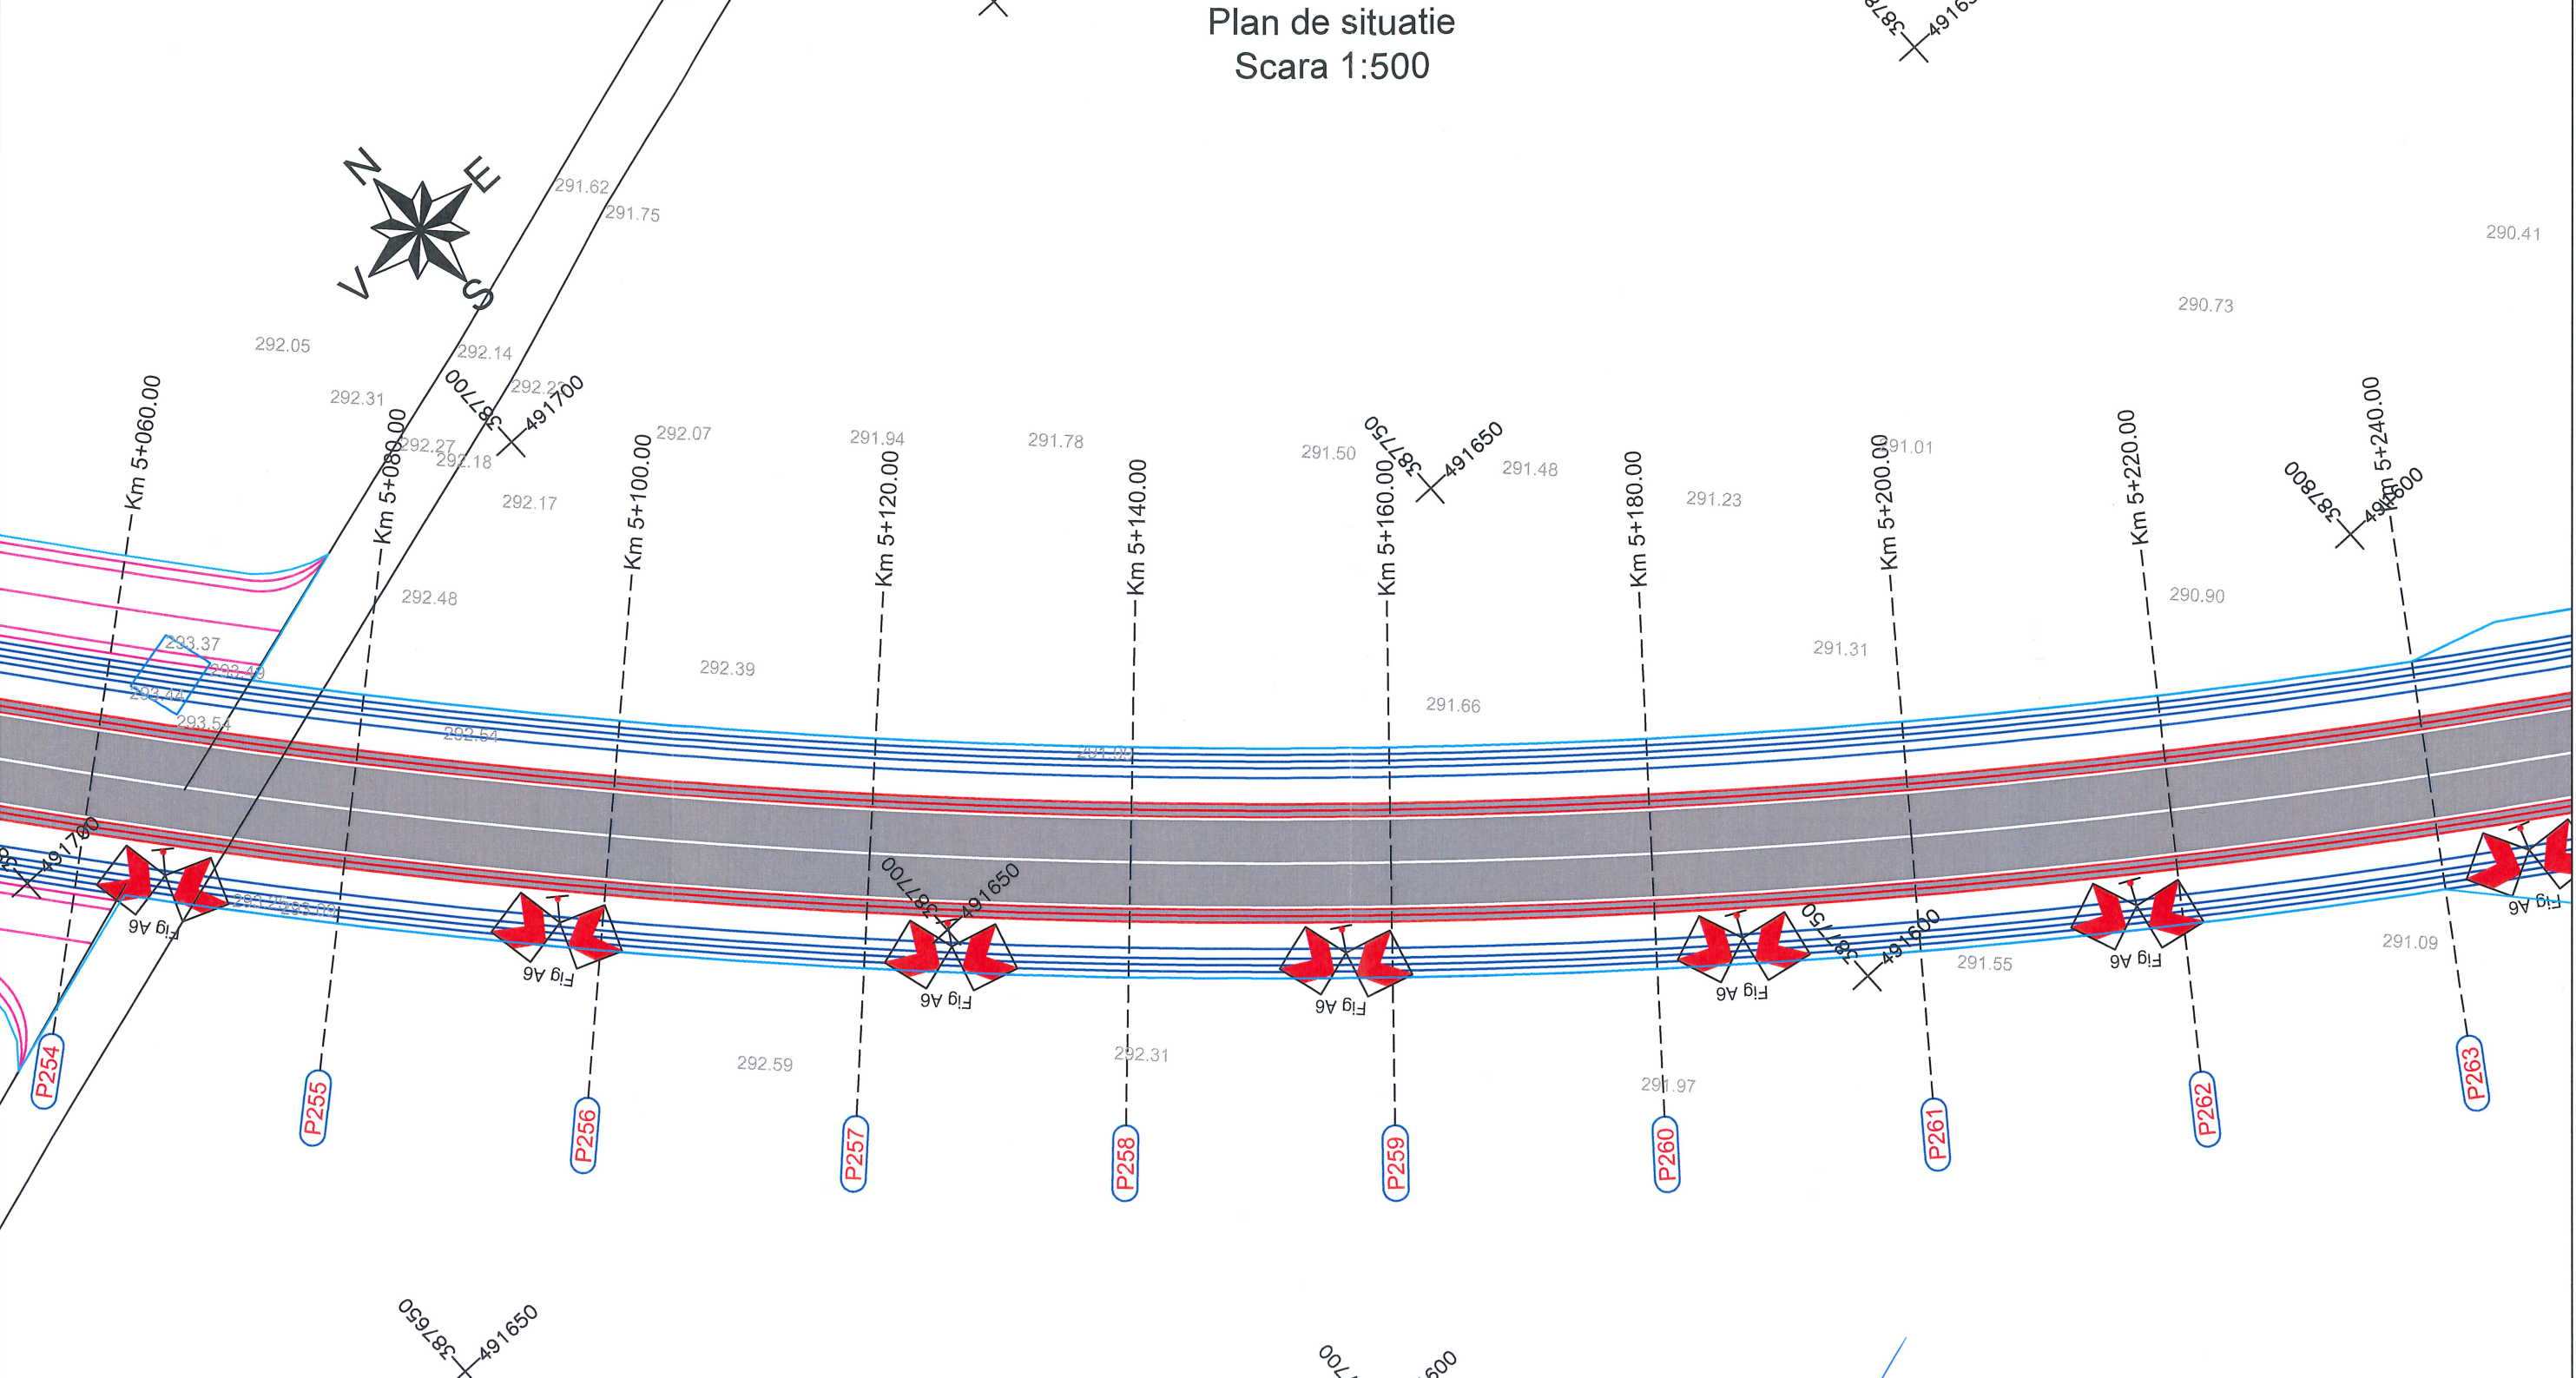



Plan de situatie
Scara 1:500




~LEGENDA~

- Ax drum existent
- Ax drum proiectat
- Limita carosabil
- Carosabil
- Sant
- Drum de intretinere
- Limita proprietate
- Cladiri
- Acces proprietate
- Conducta gaz
- GAS
- Marcaj termoplastic
- Marcaje pentru spatii interzise
- Pavaj
- Spatiu verde
- Bordura prefabricata
- Conducta aductiune PREMO DN 1000mm
- Conducta aductiune OTEL DN 1200mm
- Camine de vane
- Podet tip P2
- Podet



 CERTIFICAT <small>SISTEM DE MANAGEMENT AL CALITATII</small> ISO 9001:2015 <small>nr.09/NAT398</small> ISO 14001:2015 <small>nr.14/NAR398</small> SR OHSAS 18001:2008 <small>nr.18/NAT398</small>	Proiectant general: S.C. TOTAL BUSINESS LAND S.R.L. Nr.ord.reg.com. J01/125/2015 C.U.I. RO34090016 ALBA IULIA, str. Brindusei nr. 24, Birou 1,jud. ALBA			Beneficiar: MUNICIPIUL SEBES		Proiect nr. 62/20.04.2022	
				Titlu proiect: „Drum de ocolire in partea de vest a Municipiului Sebes"			
	Specificatie			Nume	Semnatura	Scara: 1:500	Faza: S.F.
	Manager de proiect :			Ing. Dumitras Florian			
Sef de proiect :			dr.Ing. Radu E.E. Luca				
			Ing. Dumitras Florian		Data: 2022	Titlu planșă: Plan de situatie	
Proiectant:			Ing. Marin Răzvan				
			Ing. Manea Mihail				
							Planșa nr. PS29

Plan de situatie
Scara 1:500

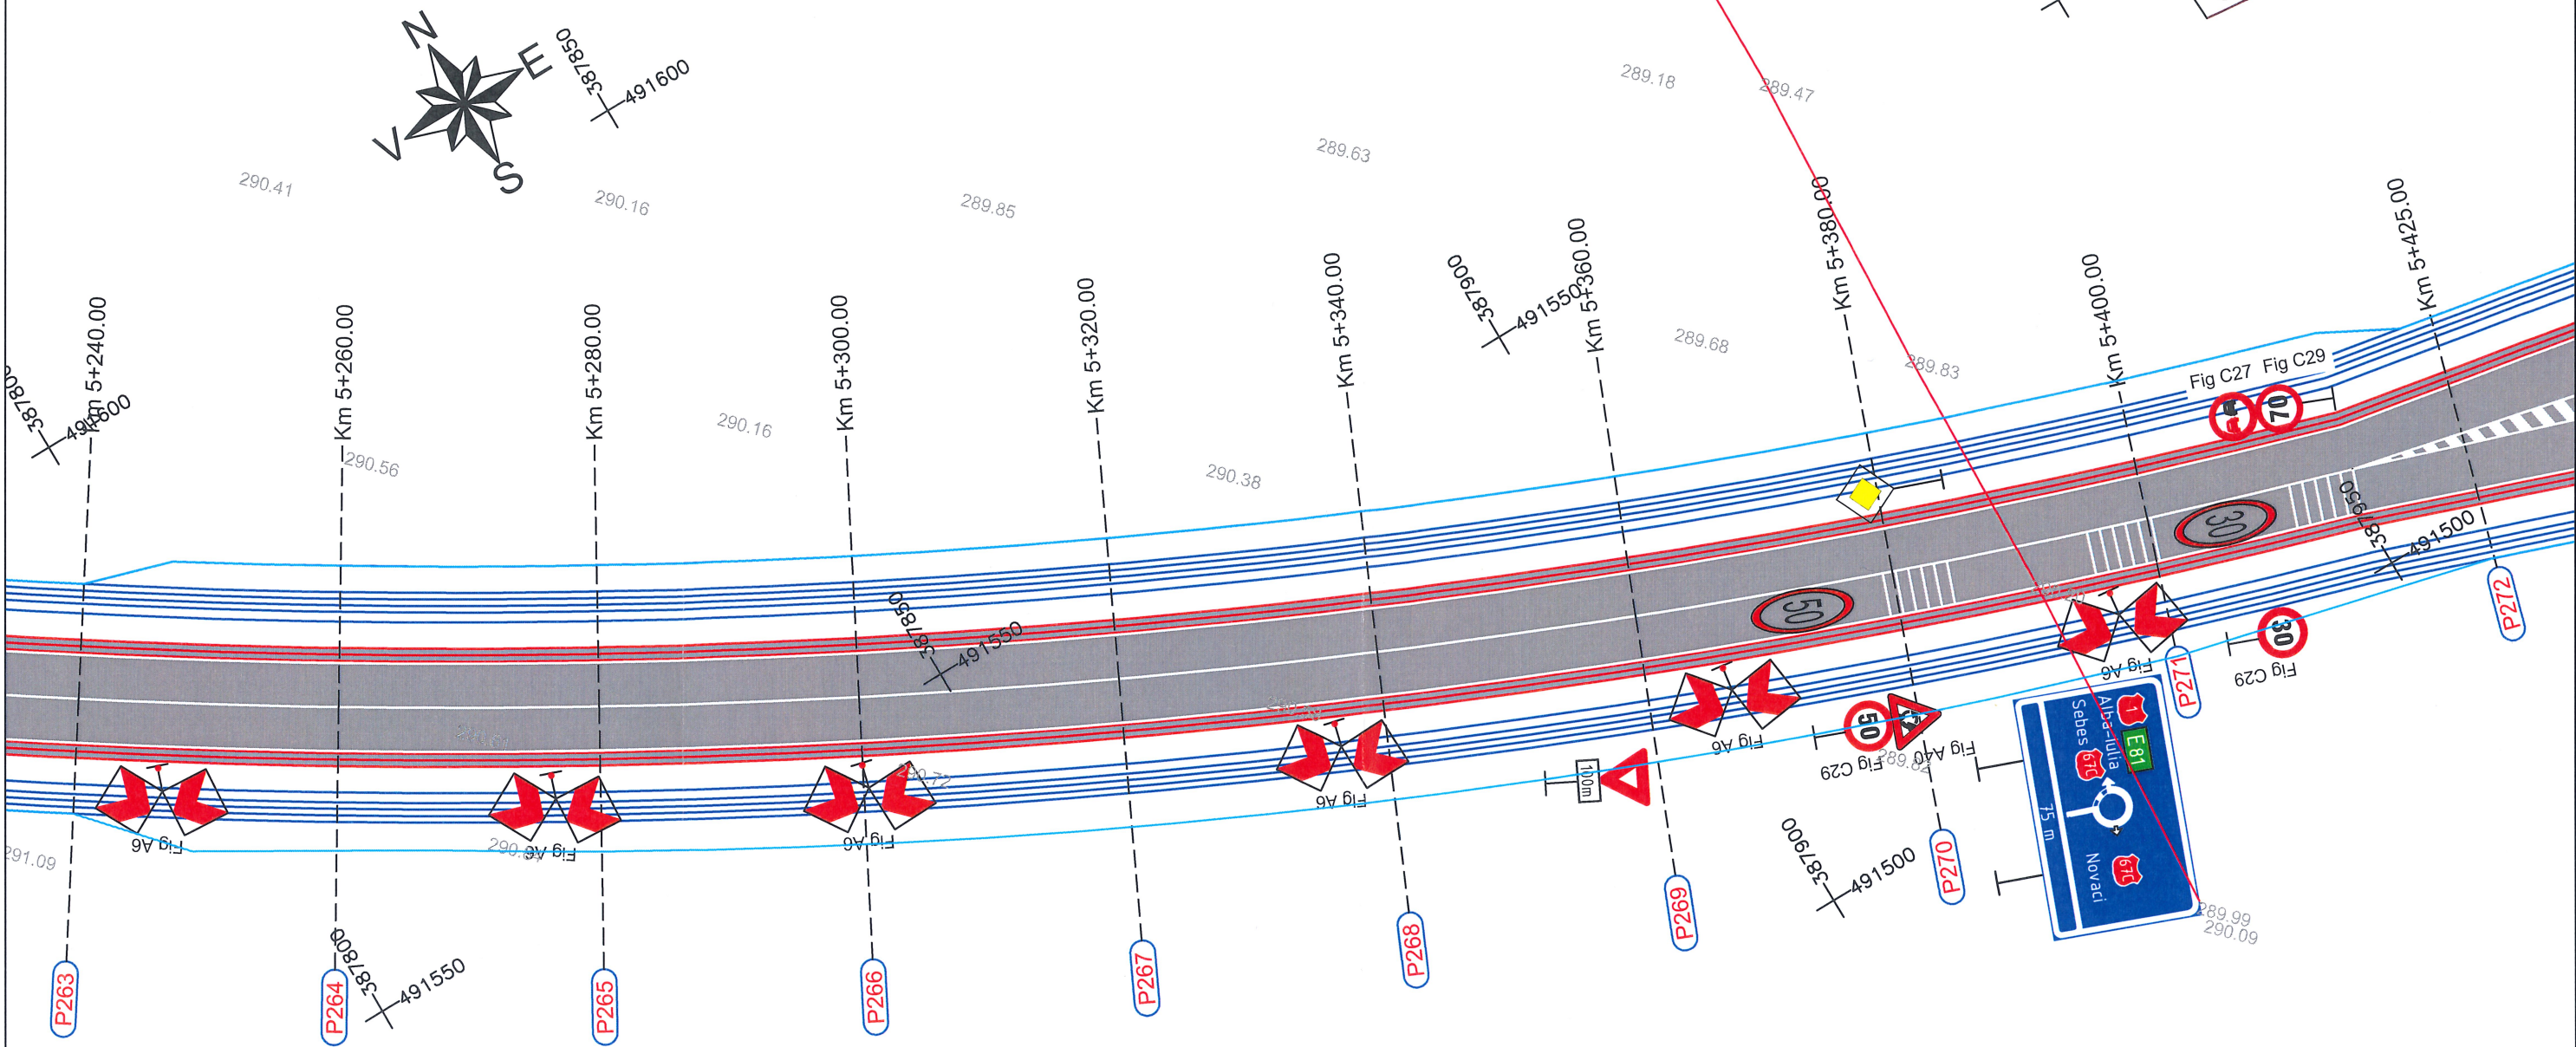

~LEGENDA~

- Ax drum existent
- Ax drum proiectat
- Limita carosabil
- Carosabil
- Sant
- Drum de intretinere
- Limita proprietate
- Cladiri
- Acces proprietate
- Conducta gaz
- Marcaj termoplastic
- Marcaje pentru spatii interzise
- Pavaj
- Spatiu verde
- Bordura prefabricata
- Conducta aductiune PREMO DN 1000mm
- Conducta aductiune OTEL DN 1200mm
- Camine de vane
- Podet tip P2
- Podet



Proiectant general:
S.C. TOTAL BUSINESS LAND S.R.L.
Nr.ord.reg.com. J01/125/2015 C.U.I. RO34090016
ALBA IULIA, str. Brindusei nr. 24, Birou 1, jud. ALBA

Specificatie	Nume	Semnatura	Scara:
Manager de proiect :	Ing. Dumitras Florian		1:500
Sef de proiect :	dr.Ing. Radu E.E. Luca		Data:
Proiectant:	Ing. Dumitras Florian		2022
	Ing. Marin Razvan		
	Ing. Manea Mihail		

Beneficiar:	MUNICIPIUL SEBES	Proiect nr.	62/20.04.2022
Titlu proiect:	„Drum de ocolire in partea de vest a Municipiului Sebes”	Faza:	S.F.
Titlu planşa:	Plan de situatie	Plansa nr.	PS30

