



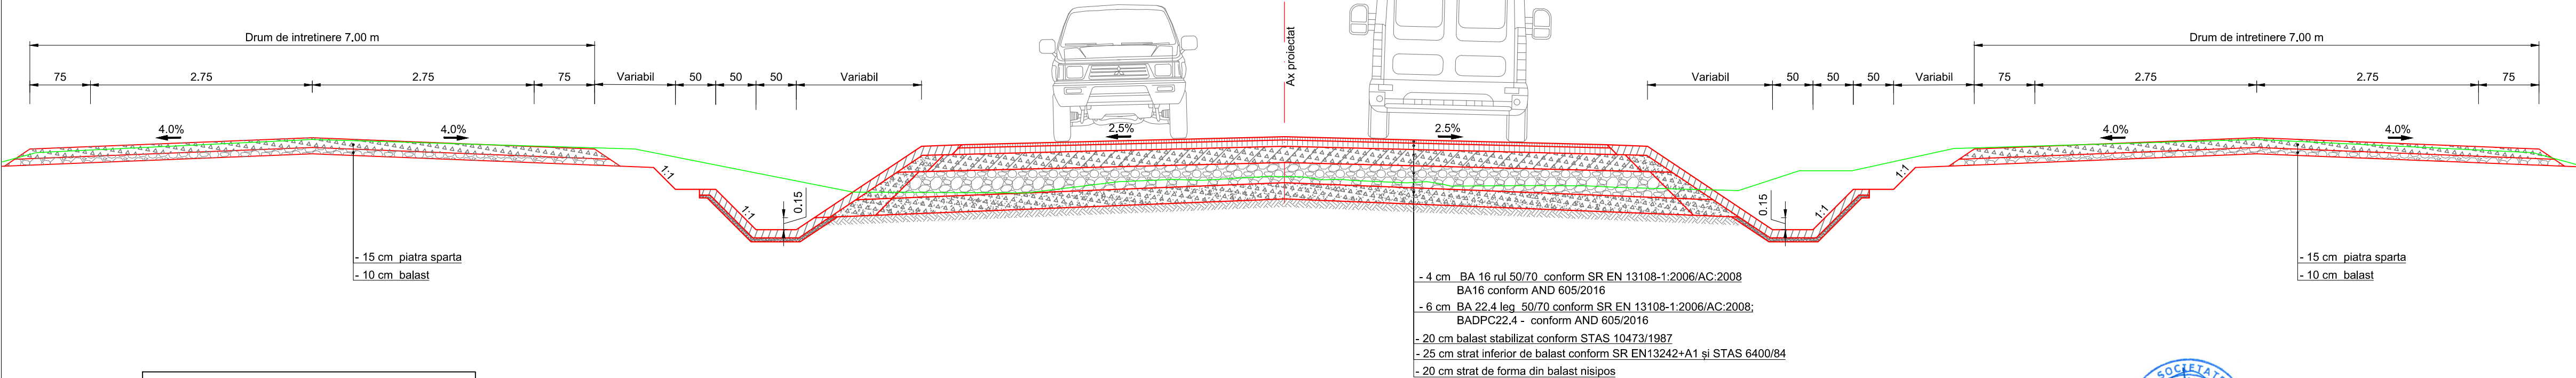


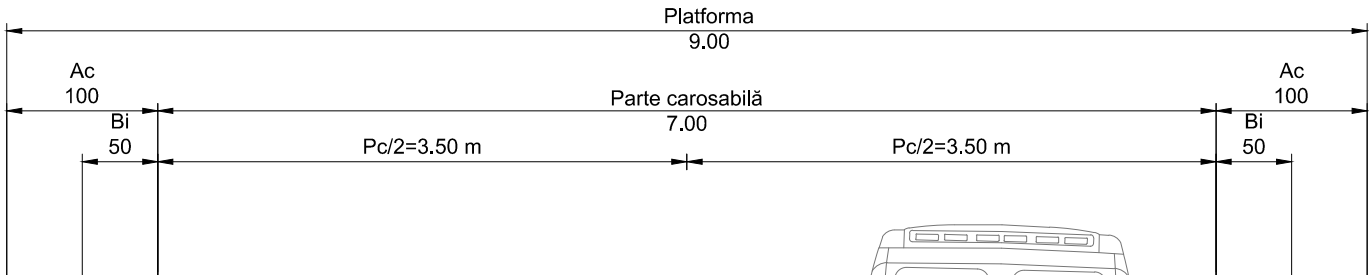


Profil transversal tip 1

km 0+000-5+067
km 5+380- 5+478.25
Scara 1:50



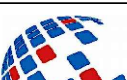NOTA:

- Clasa de importanta a lucrarii conf. HG. 766/97 este C - lucrari de importanta normala
- Cerinta de calitate conf. HG. 742/2018 este corespunzatoare capitolelor:
- A 4 - asigurarea rezistentei si stabilitatii la solicitari statice si dinamice
- B 2 - siguranta in exploatare a constructiilor
- D - sanatate si protectia mediului


	Proiectant general: S.C. TOTAL BUSINESS LAND S.R.L. Nr.ord.reg.com. J01/125/2015 C.U.I. RO34090016 ALBA IULIA, str. Brindusei nr. 24, Birou 1,jud. ALBA			Beneficiar: MUNICIPIUL SEBES		Proiect nr. 62/20.04.2022
				Titlu proiect: „Drum de ocolire in partea de vest a Municipiului Sebes"		Faza: S.F.
				Titlu planșă : Profil transversal tip		
	CERTIFICAT ISO 9001:2015 nr.09/NAT398 ISO 14001:2015 nr.14/NAR398 SR OHSAS 18001:2008 nr.18/NAT398	Specificatie <i>Manager de proiect :</i> Sef de proiect : Proiectant:	Nume Ing. Dumitraș Florian dr.Ing. Radu E.E. Luca Ing. Dumitraș Florian Ing. Marin Răzvan Ing. Moise Dana	Semnatura     	Scara: 1:50 Data: 2022	

Profil transversal tip 2

km 5+067- 5+240

km 5+380- 5+478.25

Scara 1:50

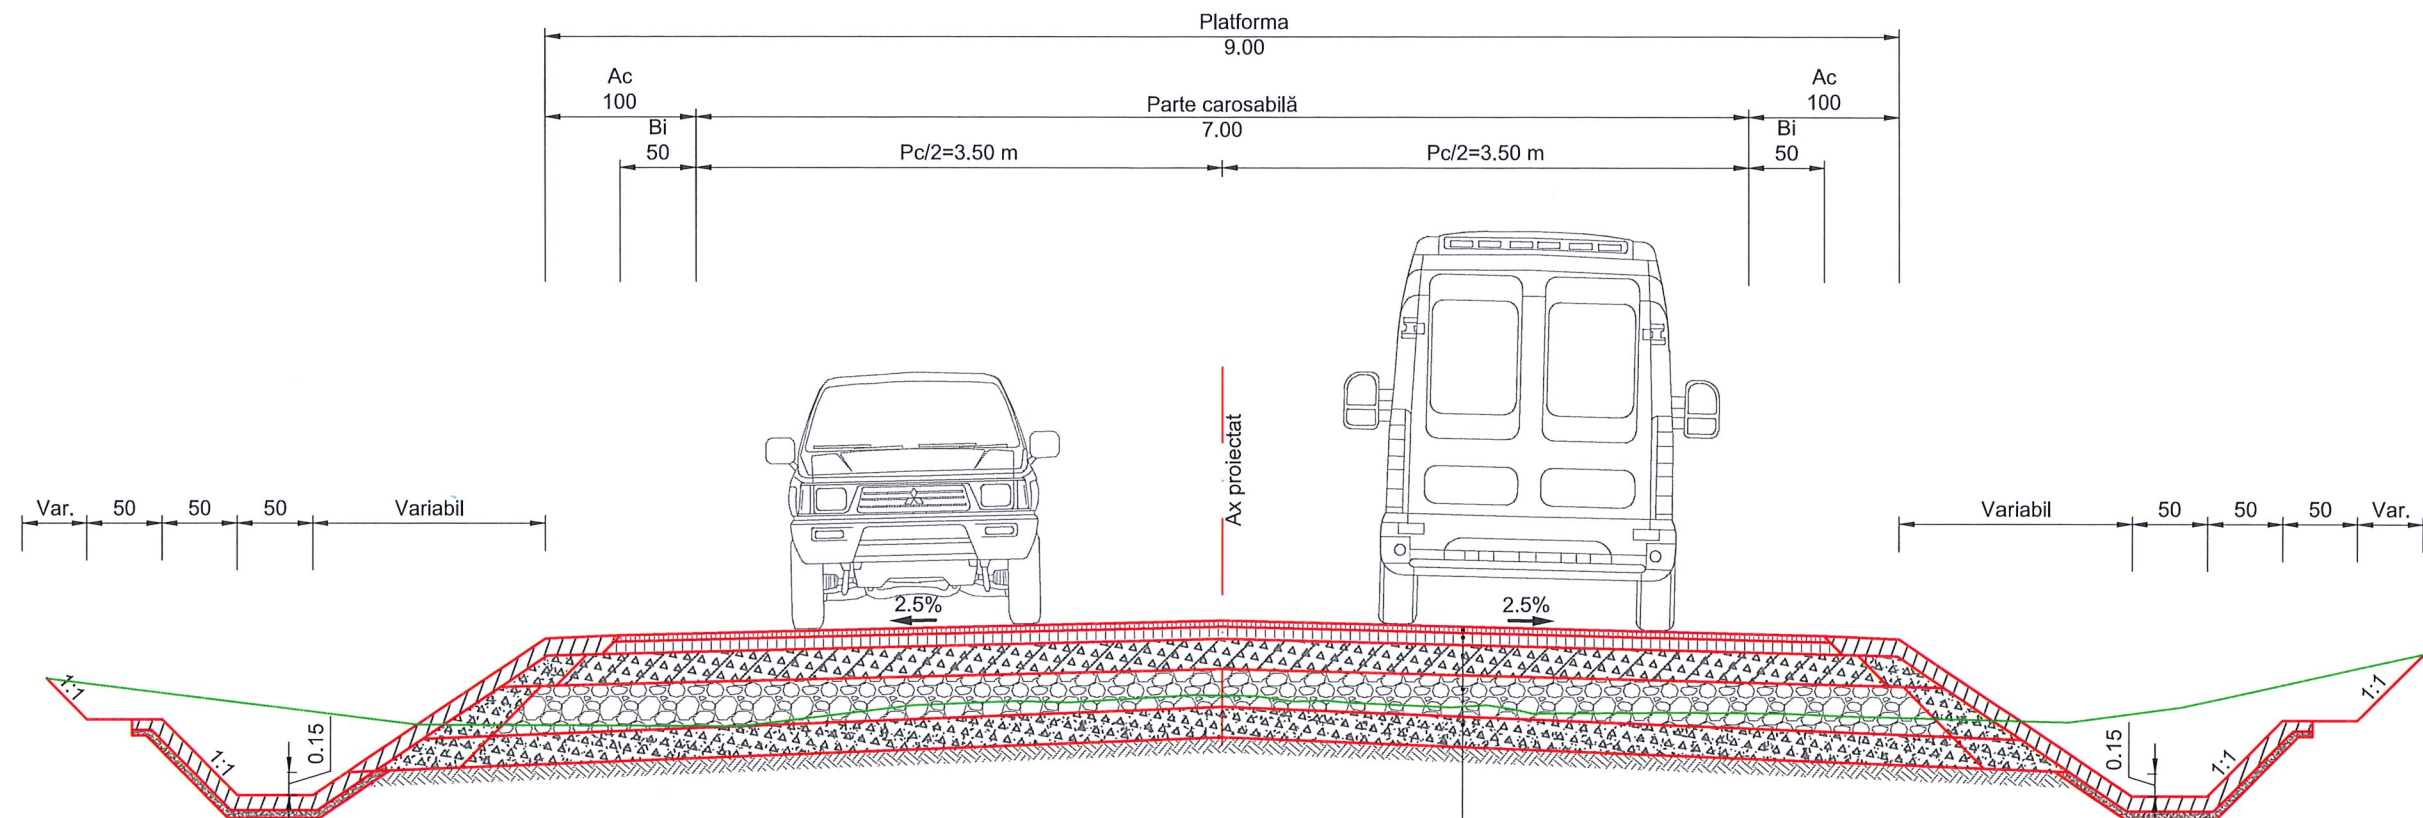

- 4 cm BA 16 rul 50/70 conform SR EN 13108-1:2006/AC:2008
BA16 conform AND 605/2016
- 6 cm BA 22.4 leg 50/70 conform SR EN 13108-1:2006/AC:2008;
BADPC22.4 - conform AND 605/2016
- 20 cm balast stabilizat conform STAS 10473/1987
- 25 cm strat inferior de balast conform SR EN13242+A1 și STAS 6400/84
- 20 cm strat de forma din balast nisipos

NOTA:

- Clasa de importanta a lucrarii conf. HG. 766/97 este C - lucrari de importanta normala
- Cerinta de calitate conf. HG. 742/2018 este corespunzatoare capitolelor:
- A 4 - asigurarea rezistentei si stabilitatii la solicitari statice si dinamice
- B 2 - siguranta in exploatare a constructiilor
- D - sanatate si protectia mediului



Proiectant general:

S.C. TOTAL BUSINESS LAND S.R.L.

Nr.ord.reg.com. J01/125/2015 C.U.I. RO34090016
ALBA IULIA, str. Brindusei nr. 24, Birou 1, jud. ALBA

CERTIFICAT
SISTEM DE MANAGEMENT AL CALITATII
ISO 9001:2015
nr.09/NAT398
ISO 14001:2015
nr.14/NAR398
SR OHSAS 18001:2008
nr.18/NAT398

Specificatie

Nume

Semnatura

Scara:

Manager de proiect :

Ing. Dumitras Florian

Sef de proiect :

dr. Ing. Radu E.E. Luca

Proiectant:

Ing. Dumitras Florian

Ing. Marin Razvan

Ing. Moise Dana

1:50

Data:

2022

Beneficiar:

MUNICIPIUL SEBES

Titlu proiect:

„Drum de ocolire in partea de vest a Municipiului Sebes”

Titlu planșă:

Profil transversal tip

Proiect nr.

62/20.04.2022

Faza:

S.F.

Plansa nr.

PTT02

km 5+240- 5+380



- Clasa de importanta a lucrarii conf. HG. 766/97 este
- C - lucrari de importanta normala
- Cerinta de calitate conf. HG. 742/2018 este
- corespunzatoare capitolelor:
- A 4 - asigurarea rezistentei si stabilitatii
- la solicitari statice si dinamice
- B 2 - siguranta in exploatare a constructiilor
- D - sanatate si protectia mediului



arin Răzvan

~~2000~~

Profil transversal tip

PTT03