



SECTIUNE TRANSVERSALA

Scara 1:50

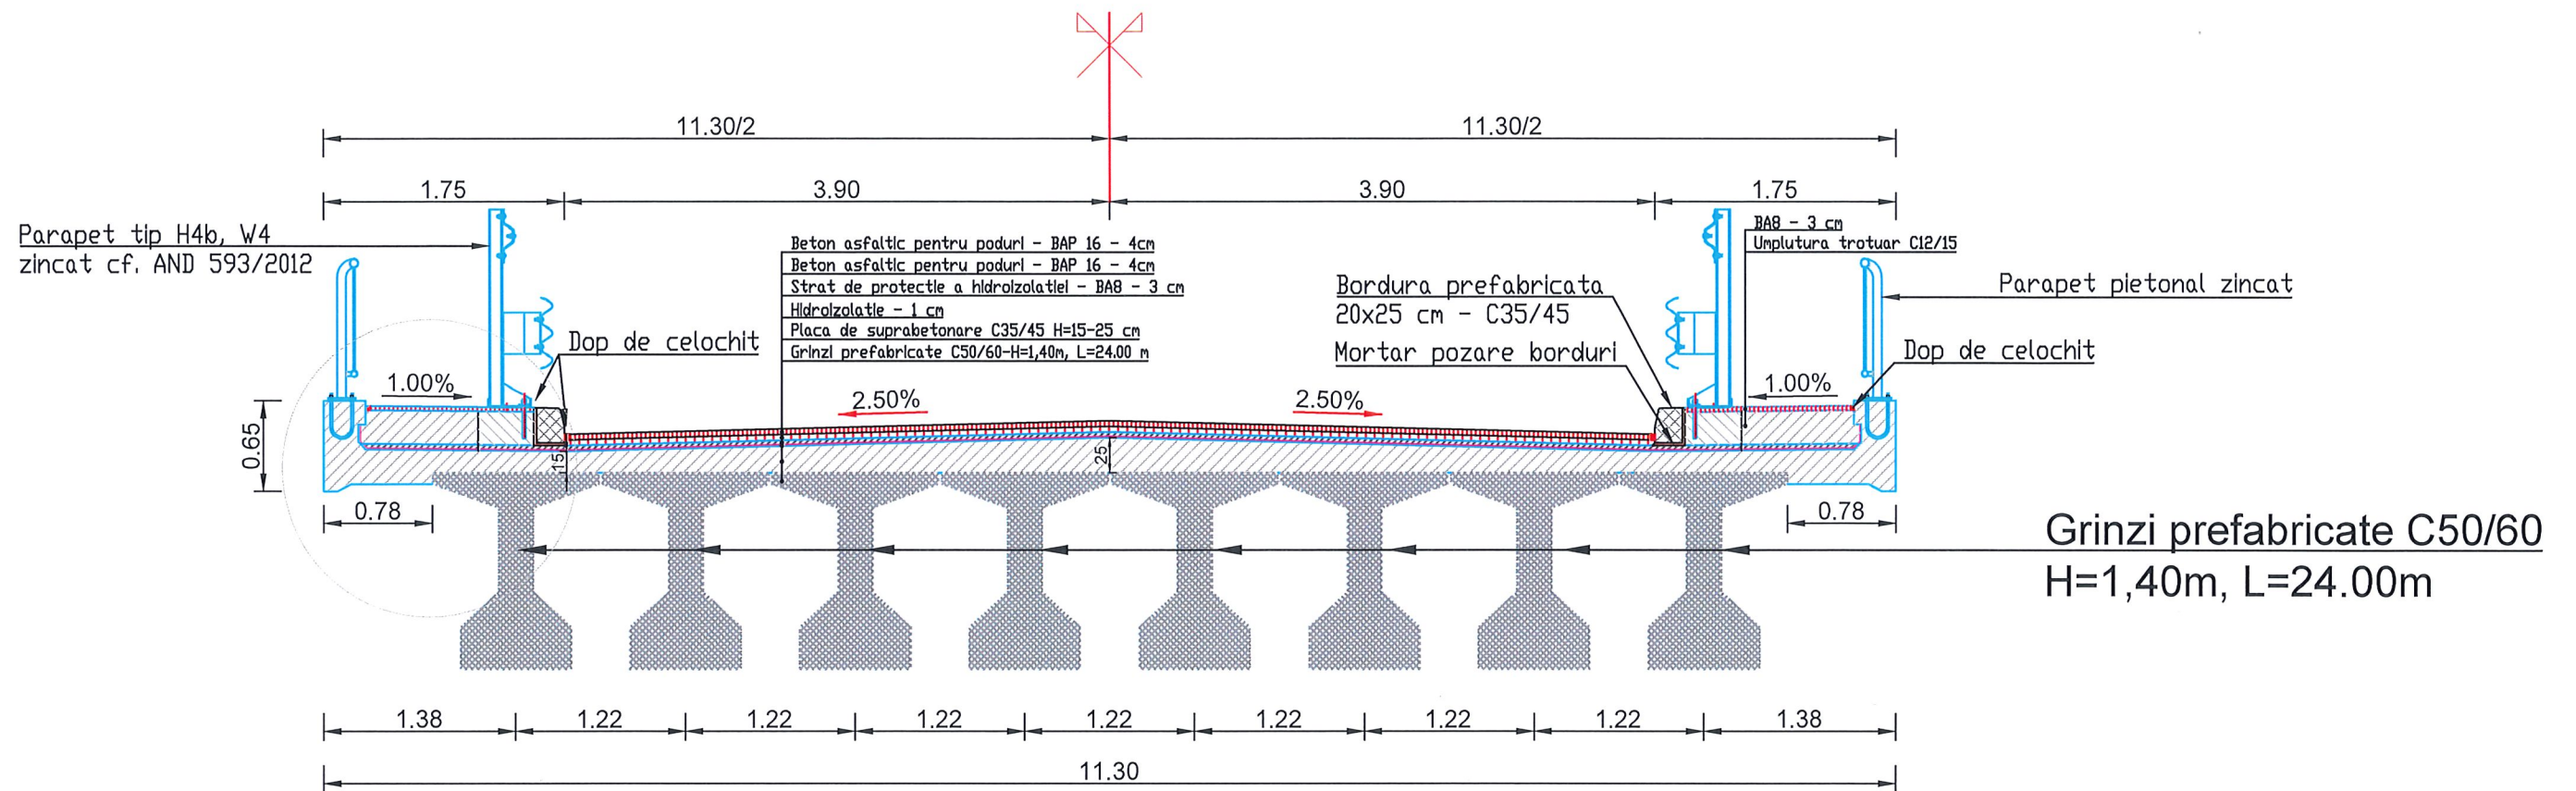

DETALIUL 1

Scara 1:20

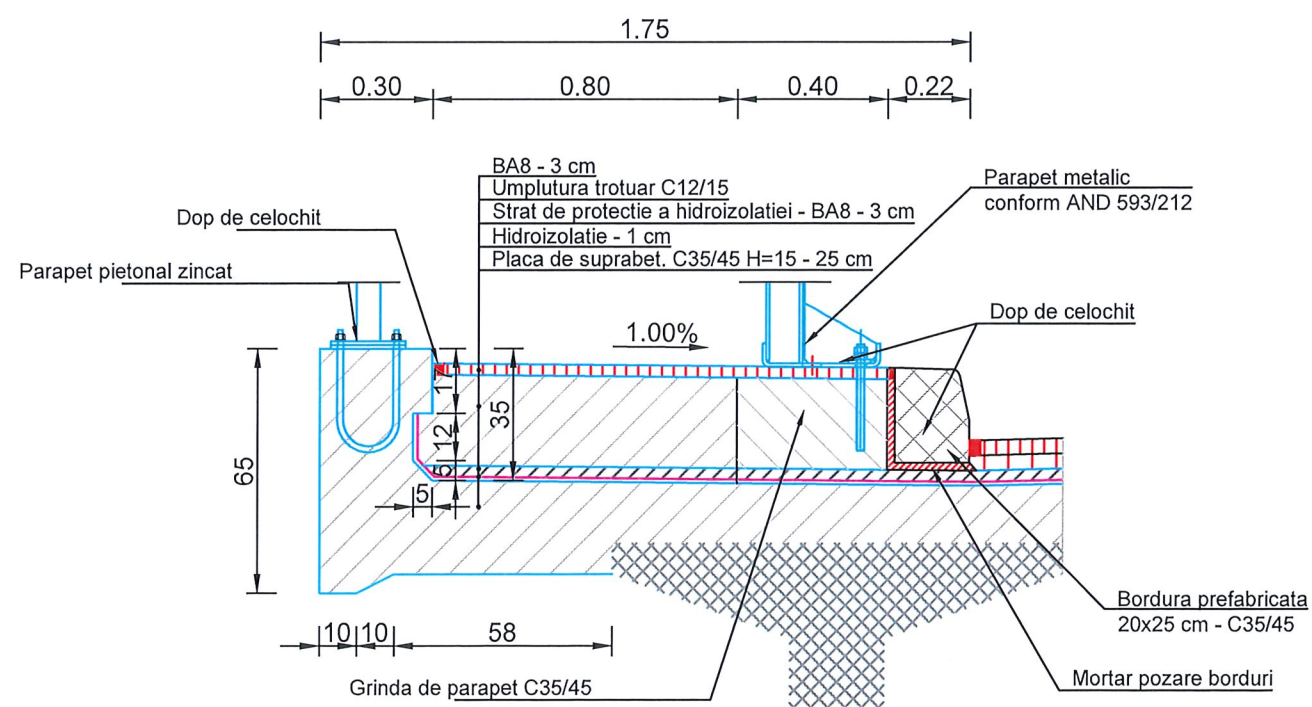

Proiectant general:

S.C. TOTAL BUSINESS LAND S.R.L.

Nr.ord.reg.com. J01/125/2015 C.U.I. R034090016
ALBA IULIA, str. Brindusei nr. 24, Birou 1, jud. ALBA

CERTIFICAT
SISTEM DE MANAGEMENT AL CALITATII
ISO 9001:2015
nr.09/NAT398
ISO 14001:2015
nr.14/NAR398
SR OHSAS 18001:2008
nr.18/NAT398

Specificatie

Nume

Semnatura

Scara:

Manager de proiect:

Ing. Dumitras Florian

1:50

Sef de proiect:

dr. Ing. Radu E.E. Luca

1:20

Proiectant:

Ing. Dumitras Florian

Data:

Ing. Marin Razvan

2022

Ing. Manea Mihail

Beneficiar:

MUNICIPIUL SEBES

Proiect nr.

62/20.04.2022

Titlu proiect:

„Drum de ocolire in partea de vest a Municipiului Sebes”

Faza:

S.F.


Titlu planșă:

SECTIUNE TRANSVERSALA I

Planșa nr.

S.T.01

Scara 1:100

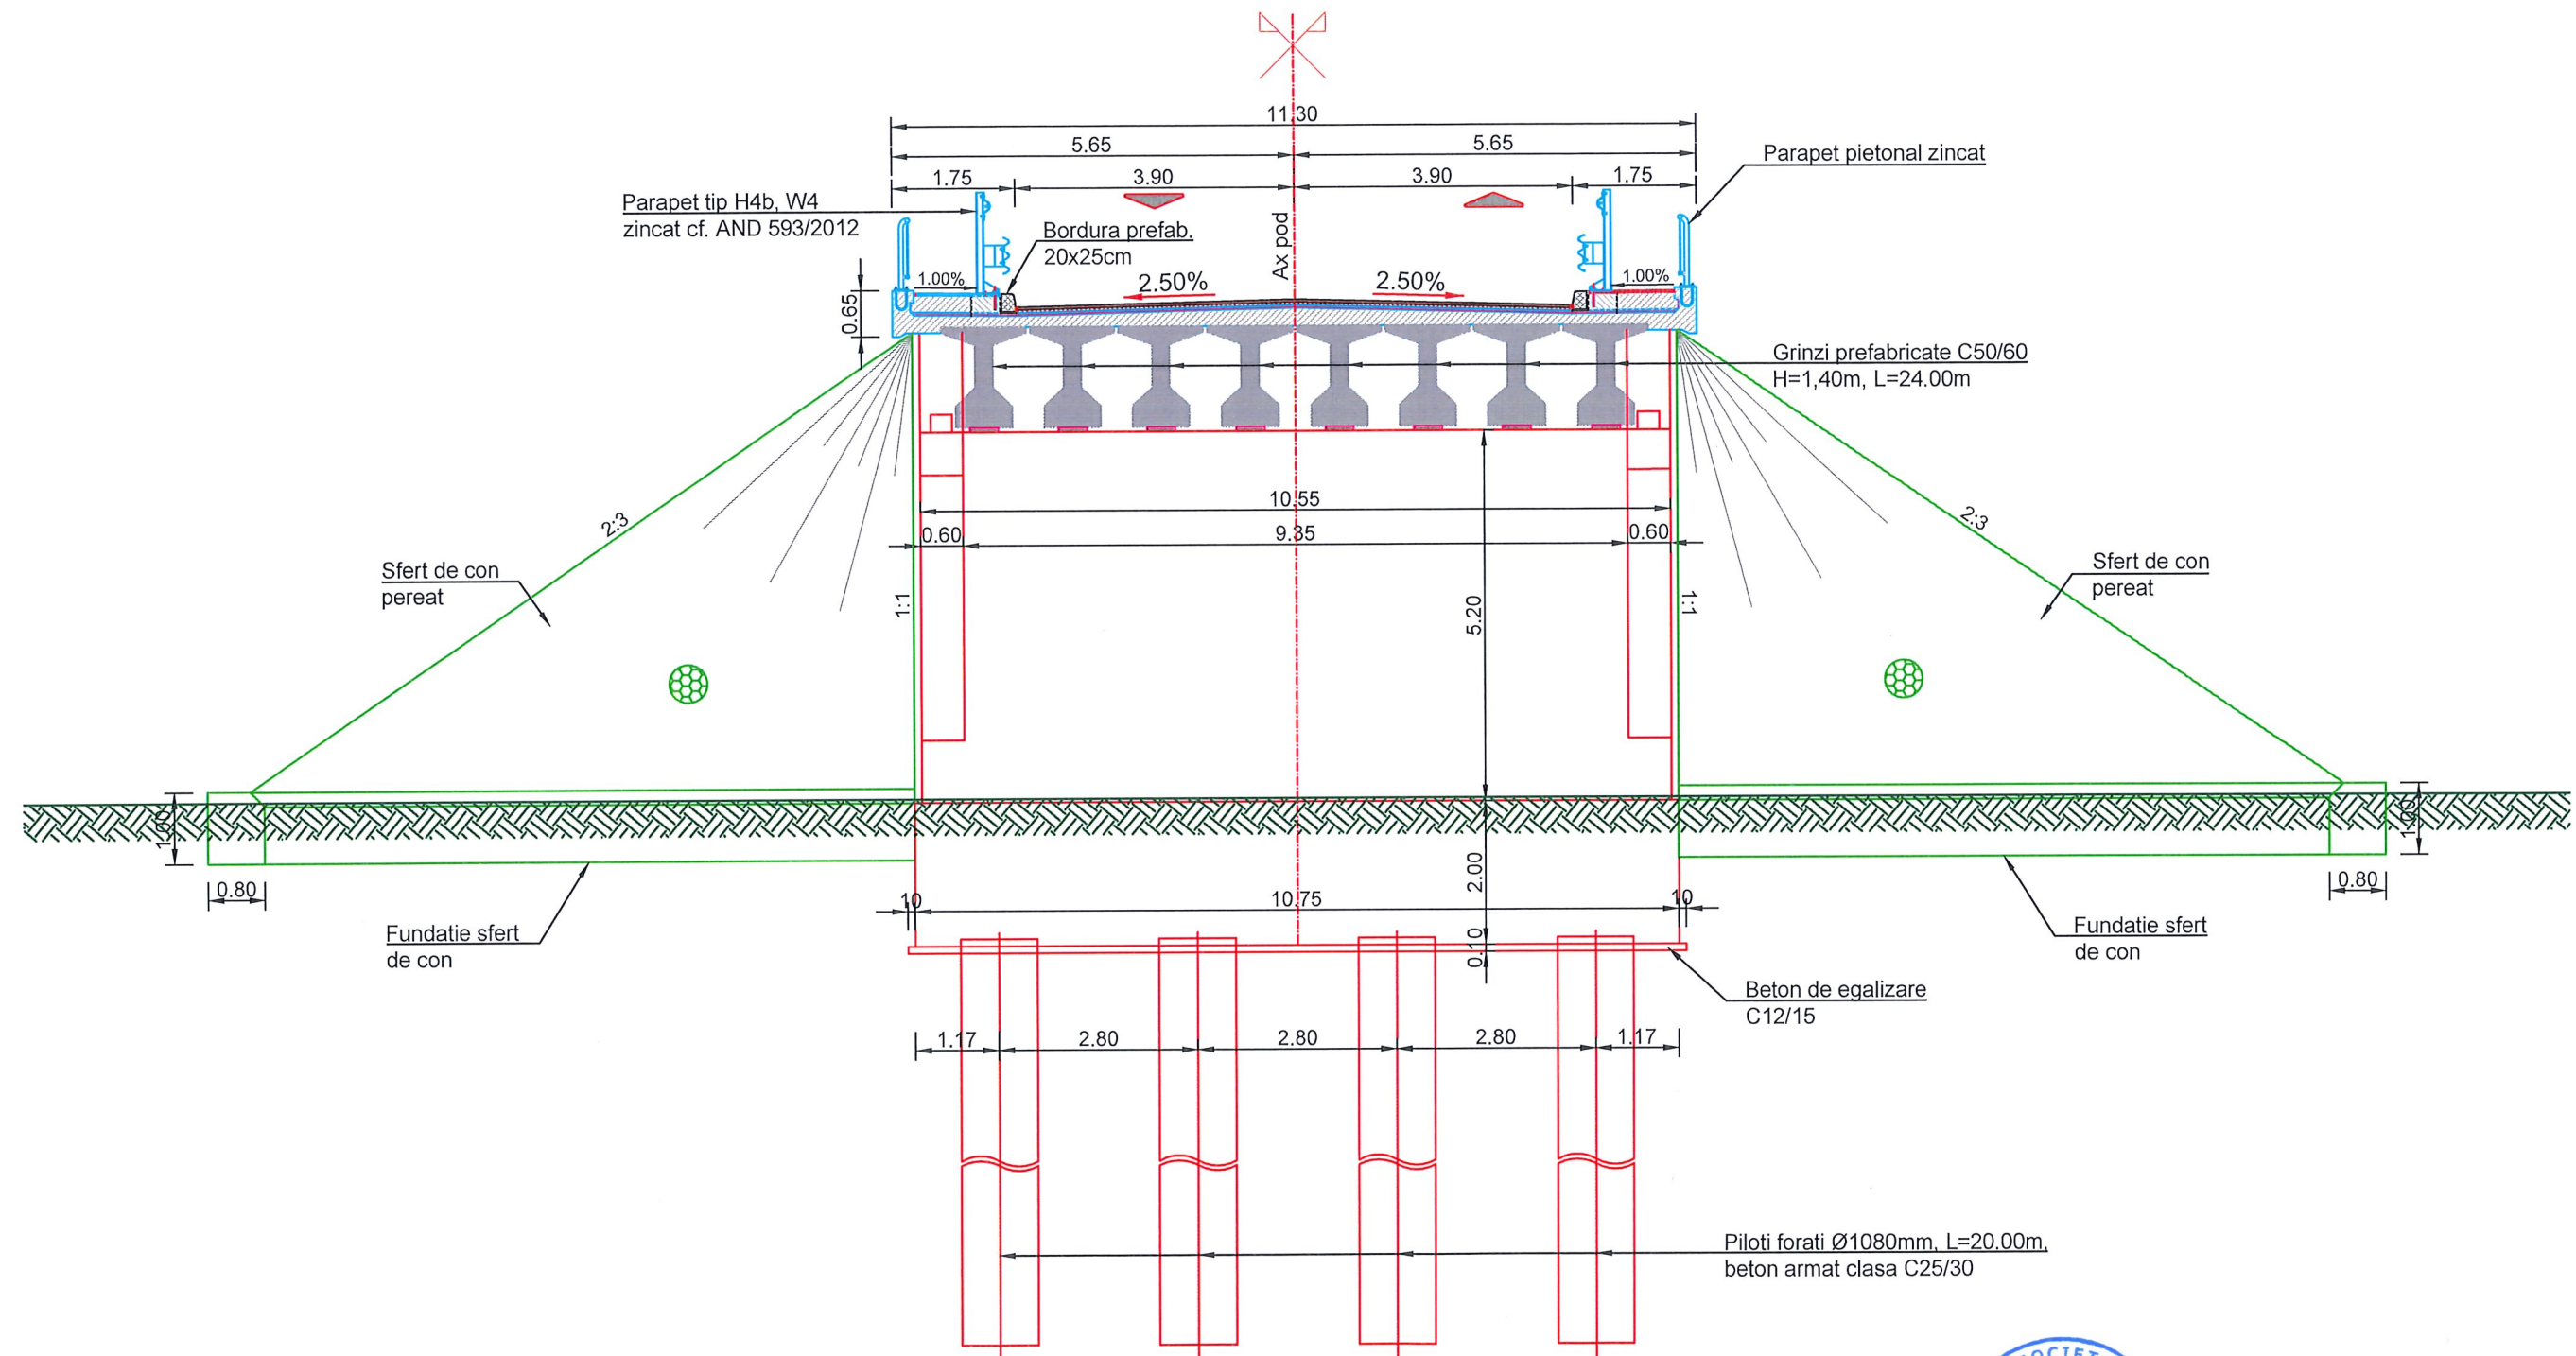

CERTIFICAT
SISTEM DE MANAGEMENT AL CALITATII
ISO 9001:2015
nr.09/NAT398
ISO 14001:2015
nr.14/NAR398
SR OHSAS 18001:2008
nr.18/NAT398

SOCIETA'
11/125/20
TOTAL
BUSINESS
LAND
S.R.L.
RO 34090016
ALBA IULIA


Plansa nr.
D.G.01

a	Scara: 1:100
---	-------------------------------

Data:
2022

Foraj 1F - Foraj pod
Scara 1:100

SECTIUNE CU VEDERE C-C
Scara 1:100

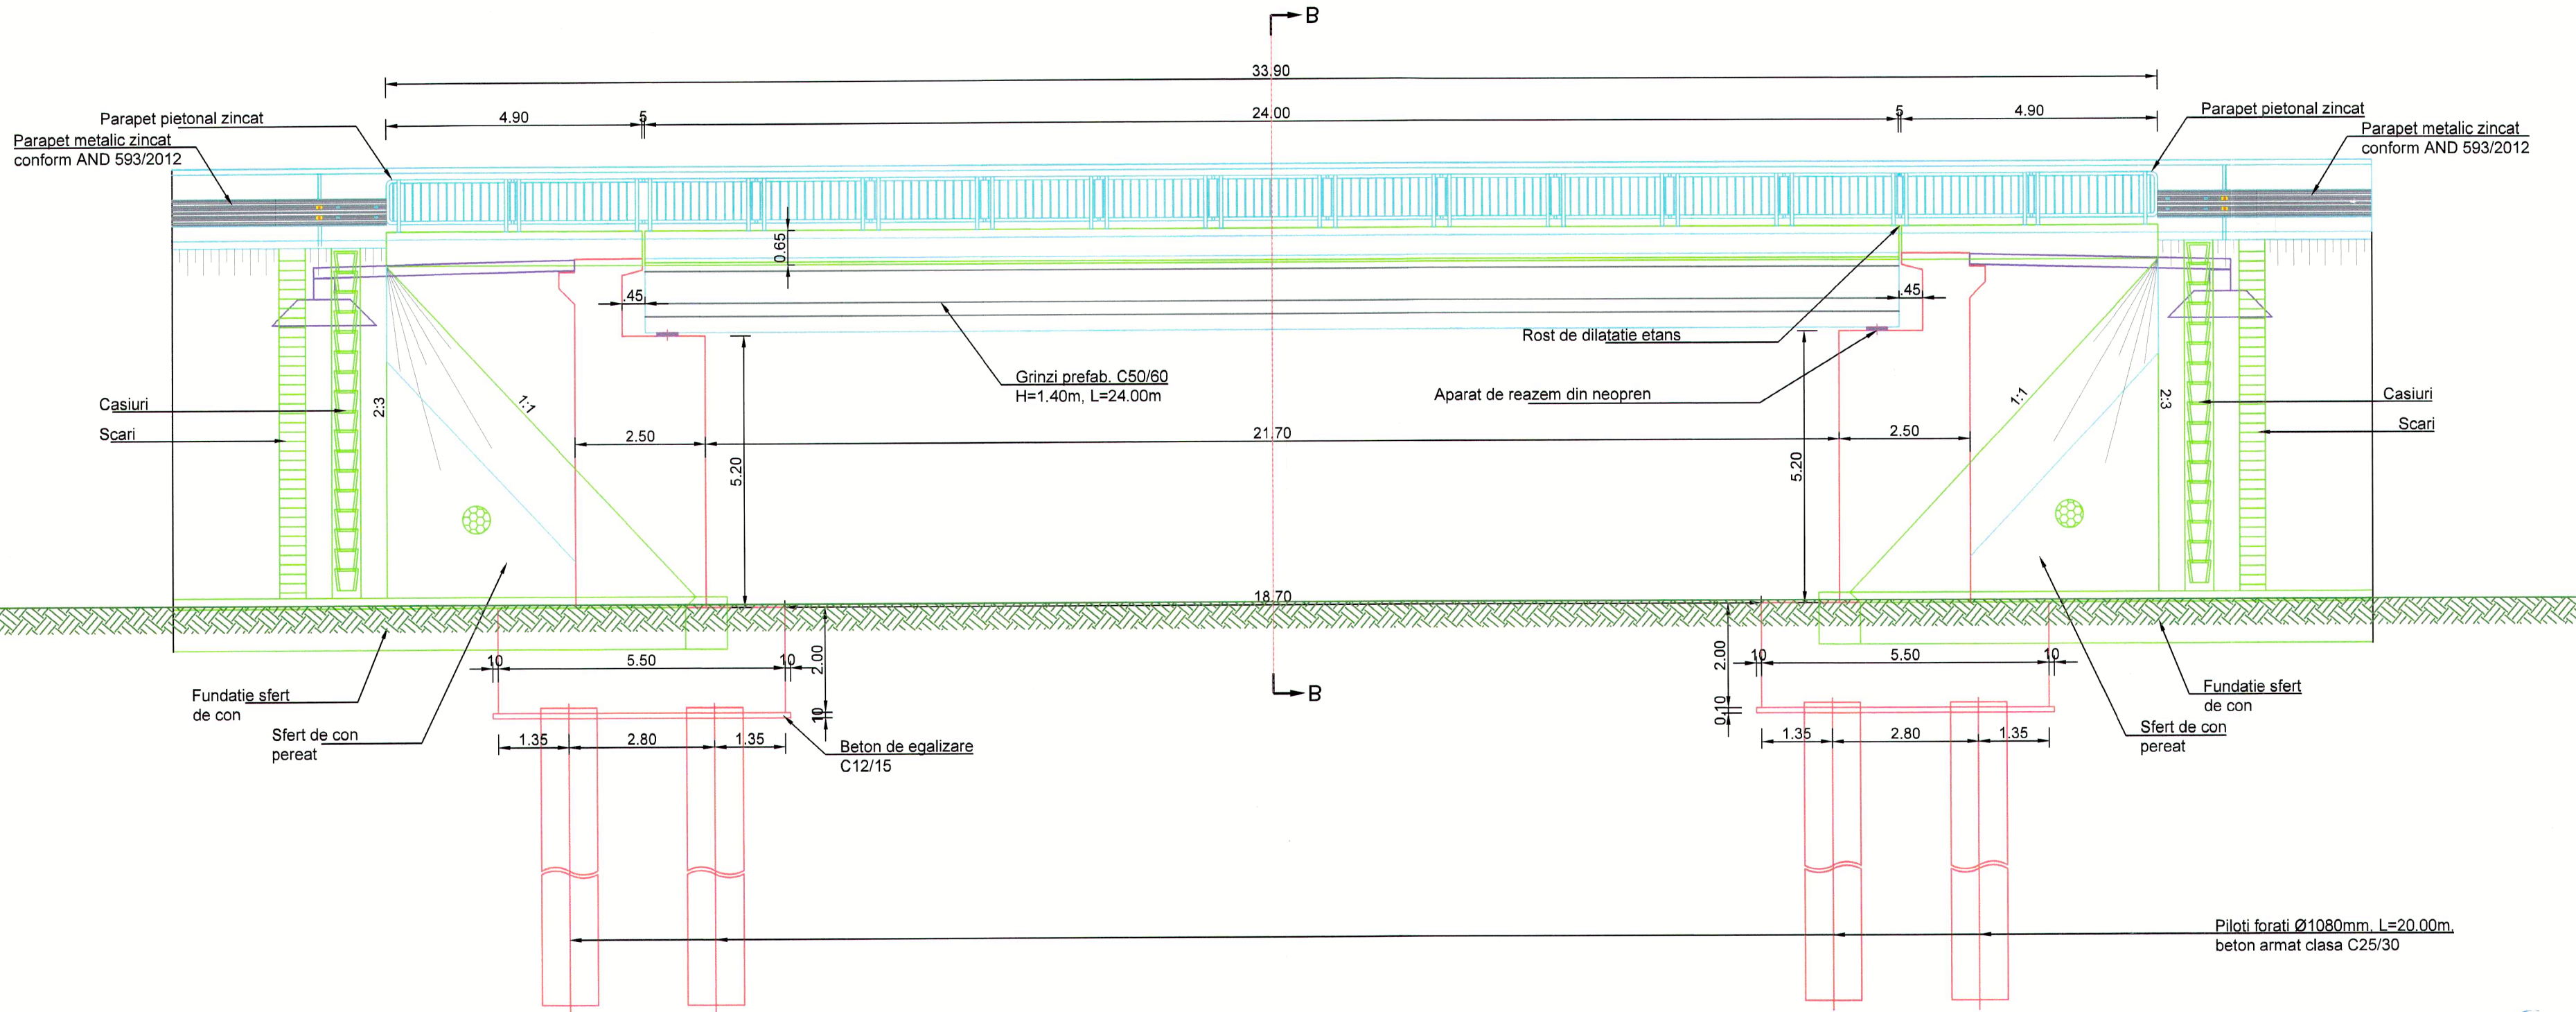

Descrierea litologică	Coloana stratigrafică	Adâncime (m)
Sol vegetal		0.50
Argila nisipoasă (saCl) cafeniu închisă, plastic vartoasă cu mica, MnO, rar pietris mic		1.50
Argila nisipoasă (saCl) cafeniu, plastic vartoasă cu mica, MnO, FeO și rar pietris mic		3.50
Nisip fin mijlociu prafos - nisip argilos (clSa) cafeniu - cenușiu cu mica, pietris mijlociu - mic și FeO		4.00
Nisip fin mijlociu argilos (clSa) cafeniu cu mica, rar pietris mic și FeO		7.80
Argila nisipoasă cefenie cu pietris (grsaCl), plastic consistentă cu mica, concrețiuni calcaroase		8.50
Nisip mijlociu - mic cenușiu cafeniu cu mica, rar pietris mic, granulozitate foarte uniformă		14.00
Argila nisipoasă cenușie (saCl), plastic consistentă, cu mica, MnO și rar pietris mic		15.00



Proiectant general:
S.C. TOTAL BUSINESS LAND S.R.L.
Nr.ord.reg.com. J01/125/2015 C.U.I. RO34090016
ALBA IULIA, str. Brindusei nr. 24, Birou 1, jud. ALBA

Beneficiar: MUNICIPIUL SEBES

Titlu proiect: „Drum de ocolire in partea de vest a Municipiului Sebes”

Titlu planșă: DISPOZITIE GENERALA II

Proiect nr. 62/20.04.2022

Faza: S.F.

Plansa nr. D.G.02

CERTIFICAT
SISTEM DE MANAGEMENT AL CALITĂȚII
ISO 9001:2015
nr.09/NAT/398
ISO 14001:2015
nr.14/NAR/398
SR OHSAS 18001:2008
nr.18/NAT/398

Specificatie	Nume	Semnatura	Scara: 1:100
Manager de proiect:	Ing. Dumitraș Florian		
Sef de proiect:	dr.Ing. Radu E.E. Luca		
	Ing. Dumitraș Florian		
Proiectant:	Ing. Marin Răzvan		
	Ing. Manea Mihail		

Data: 2023