




SECȚIUNE LONGITUDINALĂ Scara 1:100

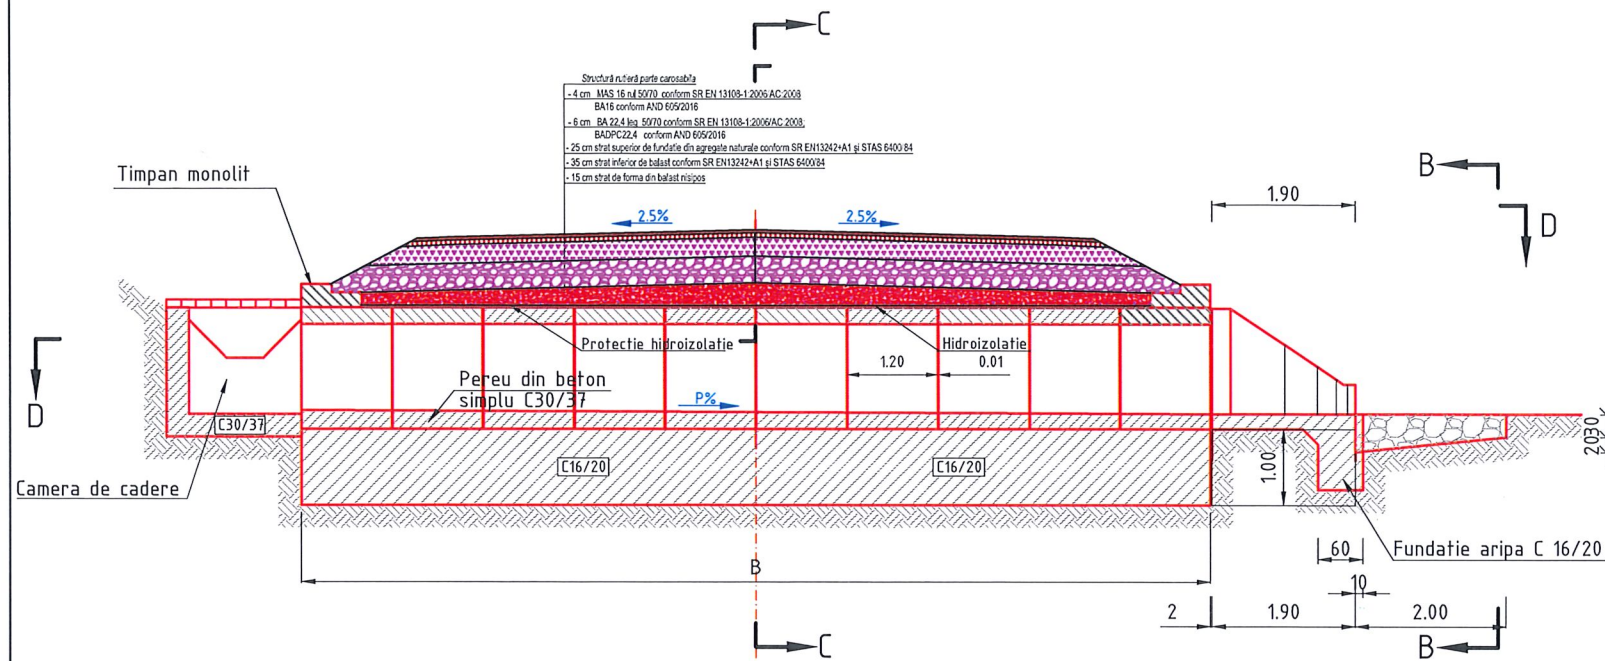

VEDERE B-B Scara 1:50

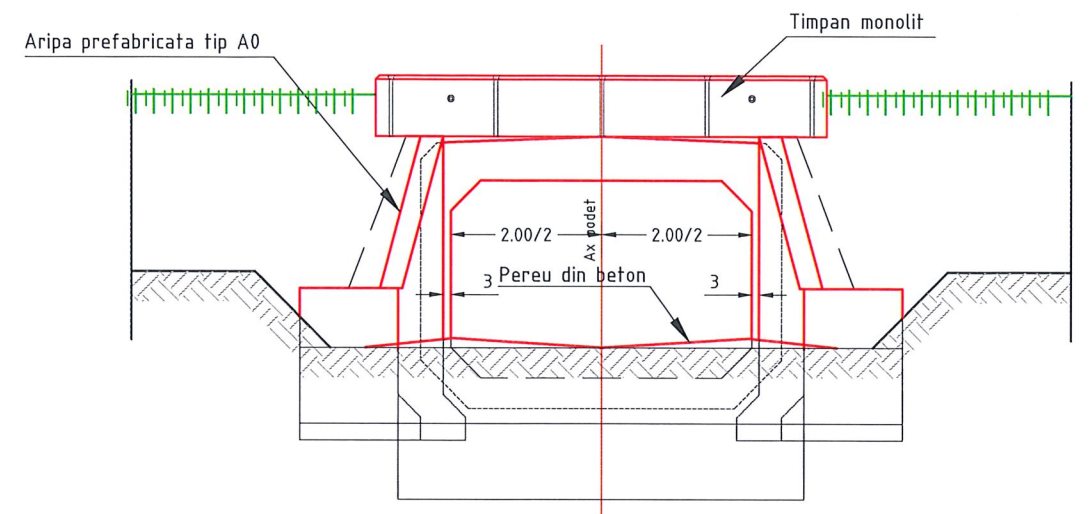

SECȚIUNE-VEDERE / SECTION-VIEW D-D Scara / Scale 1:100

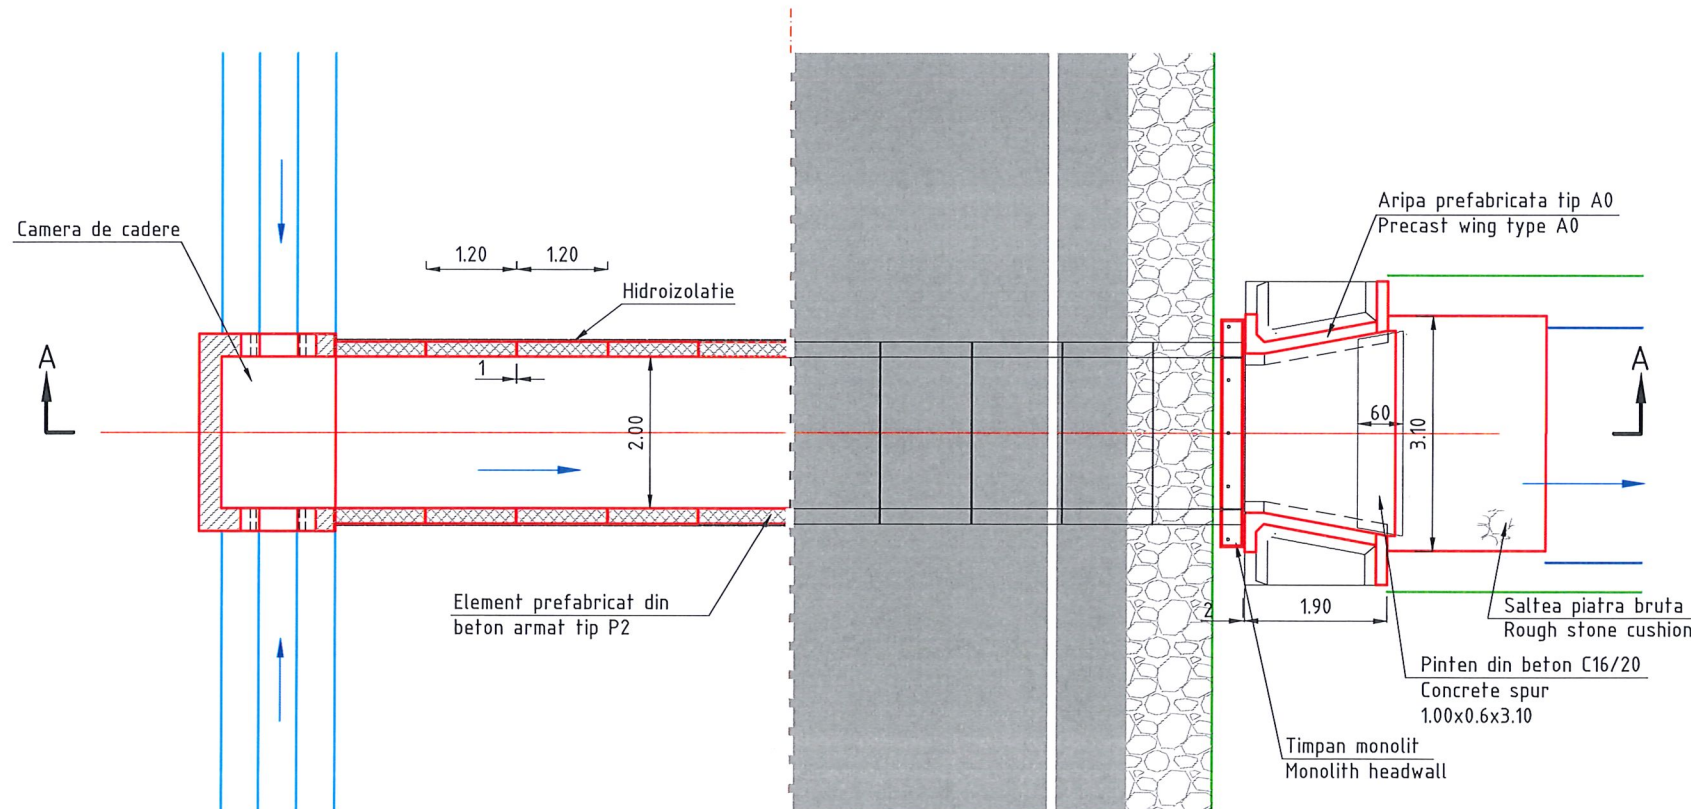


Nota: In functie de conditiile din teren la capetele podetelor au fost prevazute camere de cadere sau aripi.

Cerinte minime de asigurare a durabilitatii pentru betoane - CP 012/1 - 2007

Elemente	Clasa de expunere	Clasa de rezistență	Raport apa-ciment	Dozaj minim de ciment (kg/mc)	Tipul cimentului	Alte condiții
Prefabricate podet	XC4+XD1+XF2	C30/37	0.50	300	CEM I;SRB;CD-40; CEM II A/B-S; CEM III H/A-S; CEM II A-L; CEM III A	Agregate rezistente la inghet-dezghet conf. SR EN 12620

SECȚIUNE C-C Scara 1:50

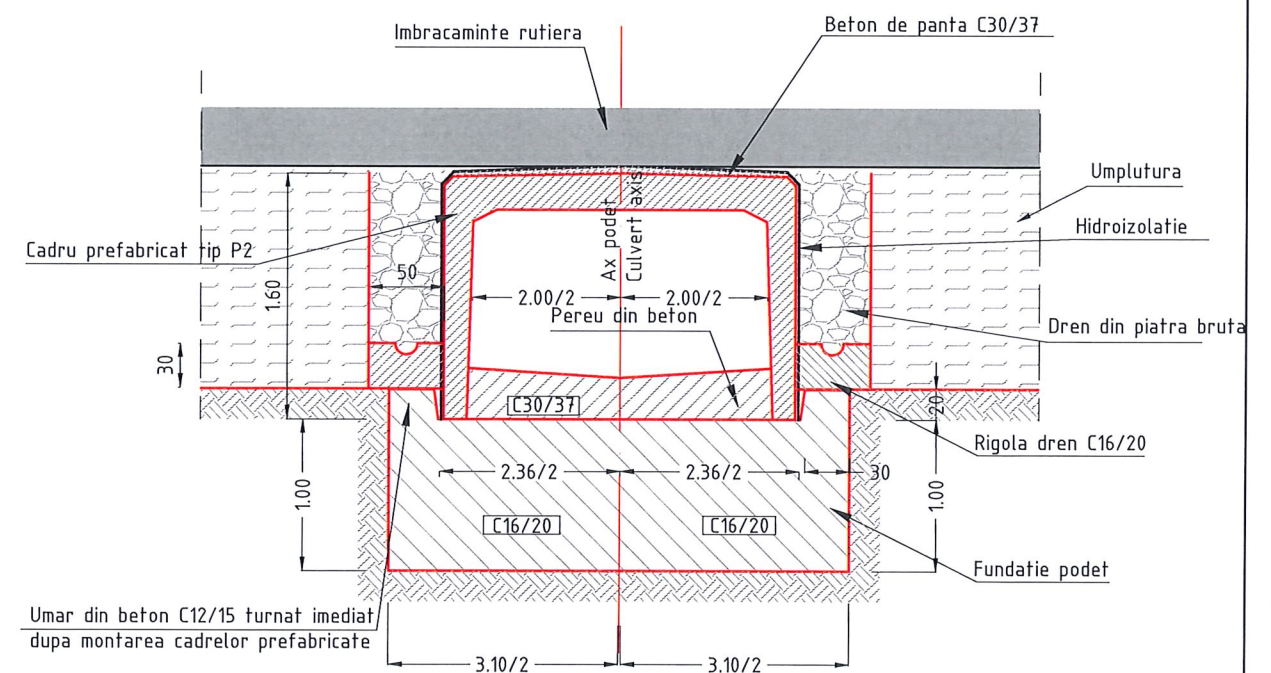

Umar din beton C12/15 turnat imediat
dupa montarea cadrelor prefabricate



Proiectant general:

S.C. TOTAL BUSINESS LAND S.R.L.

Nr.ord.reg.com. J01/125/2015 C.U.I. RO34090016

ALBA IULIA, str. Brindusei nr. 24, Birou 1,jud. ALBA

CERTIFICAT
ISO 9001:2015
nr.09/NAT398
ISO 14001:2015
nr.14/NAR398
SR OHSAS 18001:2008
nr.18/NAT398

Specificatie

Manager de proiect :

Sef de proiect :

Proiectant:

Nume

Ing. Dumitras Florian

dr. Ing. Radu E.E. Luca

Ing. Dumitras Florian

Semnatura

Ing. Dumitras Florian

dr. Ing. Radu E.E. Luca

Ing. Dumitras Florian

Scara:

1:100

1:50

Data:

2022

Beneficiar:

MUNICIPIUL SEBES

Titlu proiect:

„Drum de ocolire in partea de vest a Municipiului Sebes”

Titlu planșă:

DETALIU TIP PODET "P2"

Proiect nr.

62/20.04.2022

Faza:

S.F.

Planșa nr.

DE.02