


PANOURI ANTIFONICE

Scara 1:50

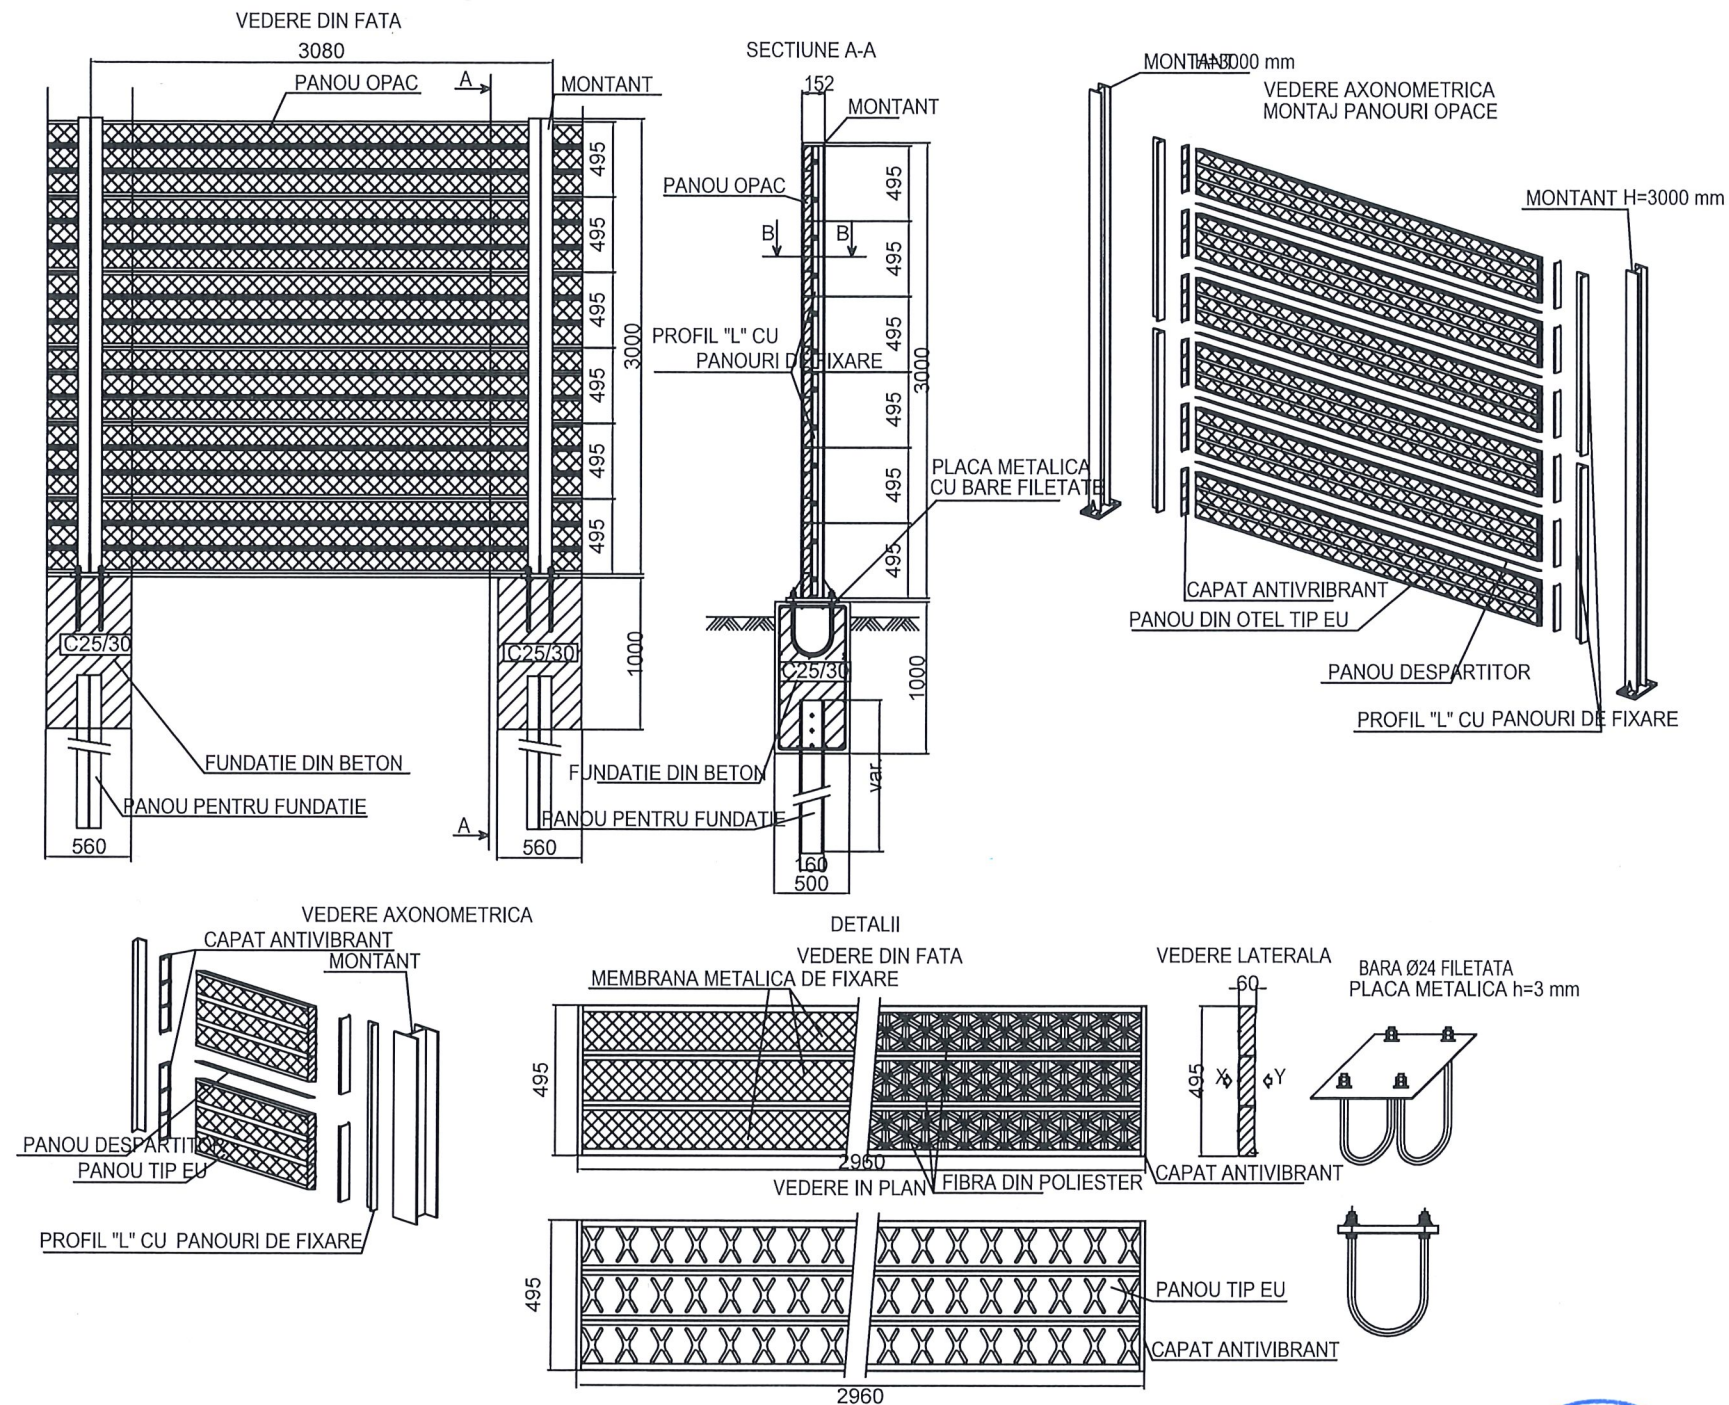

Proiectant general:

S.C. TOTAL BUSINESS LAND S.R.L.

Nr.ord.reg.com. J01/125/2015 C.U.I. RO34090016
ALBA IULIA, str. Brindusei nr. 24, Birou 1, jud. ALBA

CERTIFICAT
SISTEM DE MANAGEMENT AL CALITATII
ISO 9001:2015
nr.09/NAT398
ISO 14001:2015
nr.14/NAT398
SR OHSAS 18001:2008
nr.18/NAT398

Specificatie
Manager de
proiect :
Sef de proiect :
Proiectant:

Nume
Ing. Dumitras Florian
dr.Ing. Radu E.E. Luca
Ing. Dumitras Florian
Ing. Marin Razvan
Ing. Simona Riciu

Semnatura
Data:
2022

Beneficiar:

MUNICIPIUL SEBES

Titlu proiect:

„Drum de ocolire in partea de vest a Municipiului
Sebes”

Titlu planșă:

PANOURI ANTIFONICE

Proiect nr.
62/20.04.2022

Faza:
S.F.

Plansa nr.
DE.03