




Secțiune B - B
sc. 1:250

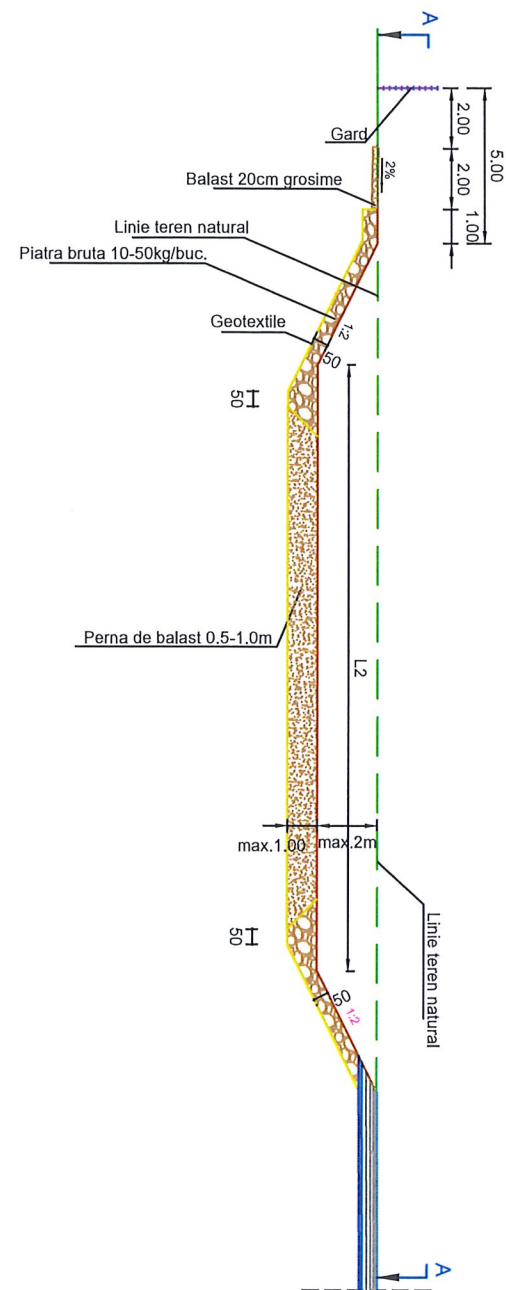

Vedere plană A - A
sc. 1:250

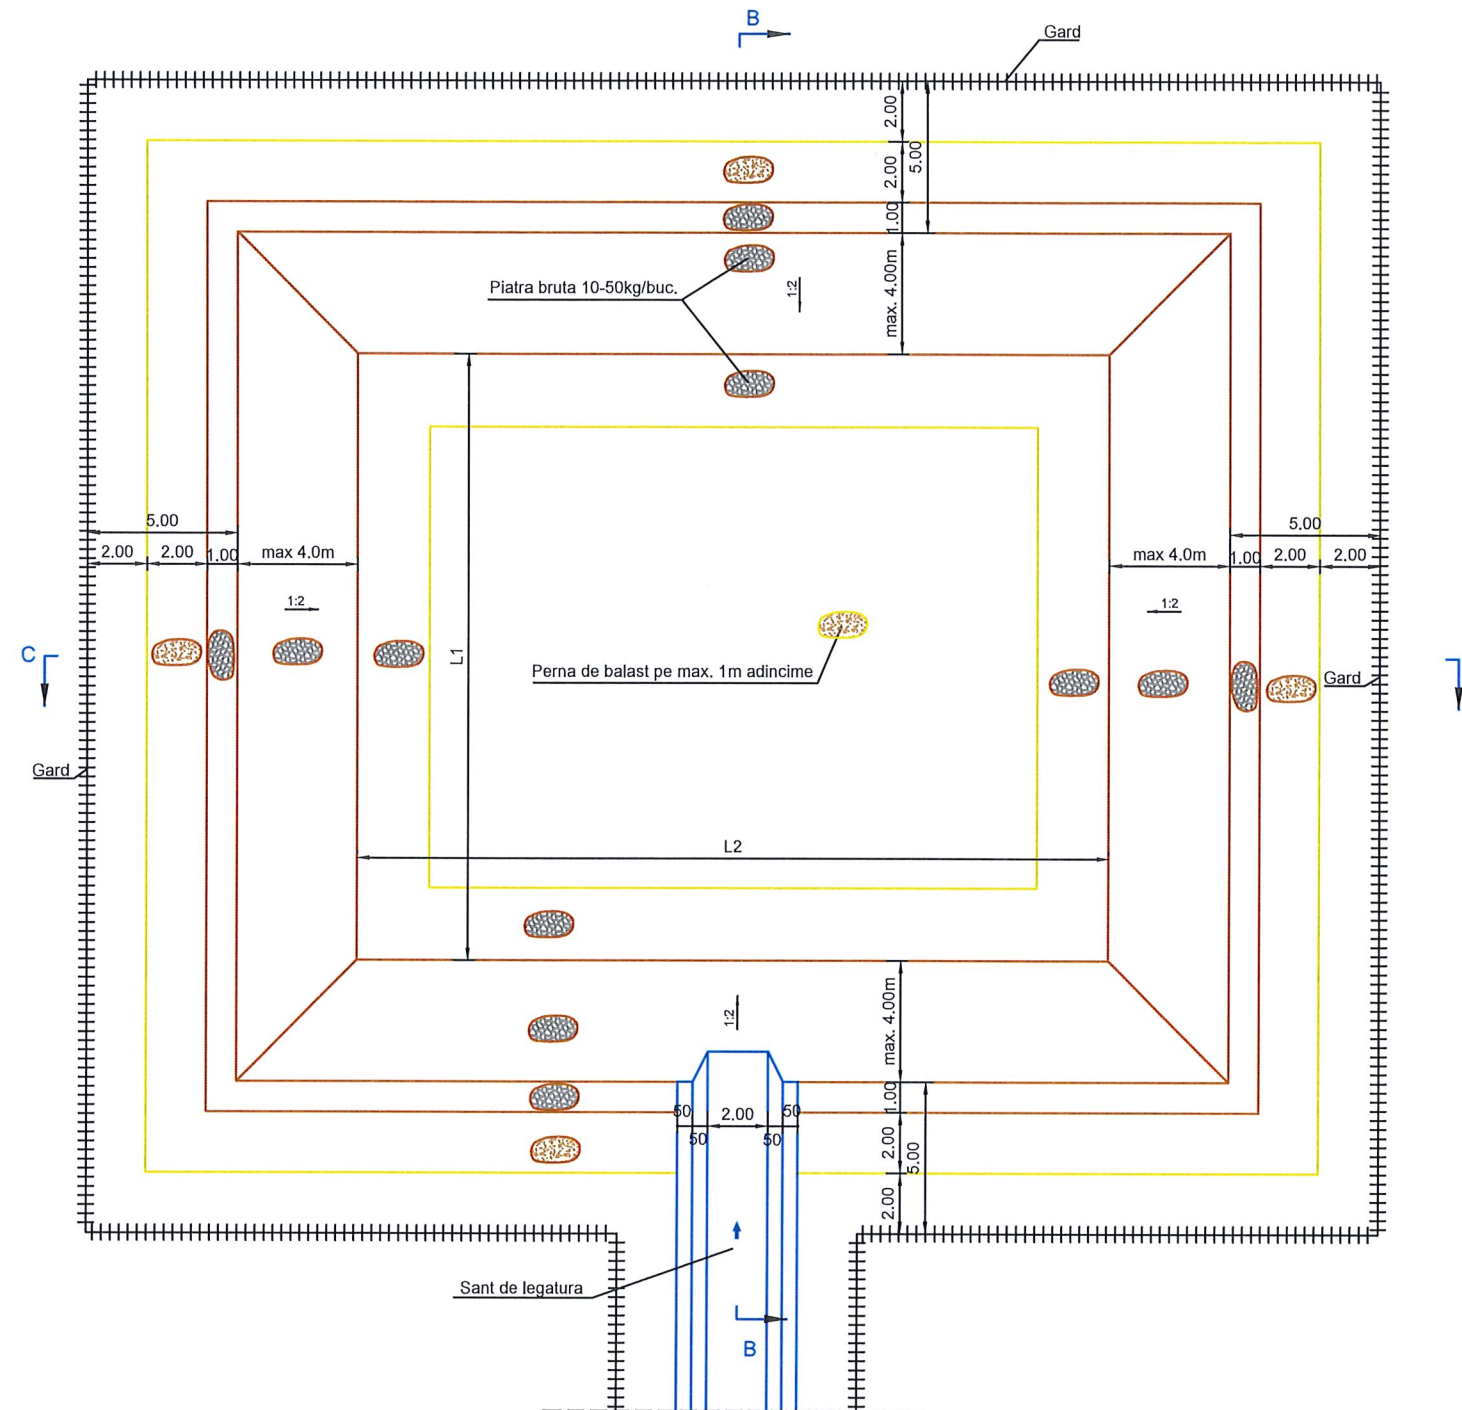

Secțiune C - C
sc. 1:250

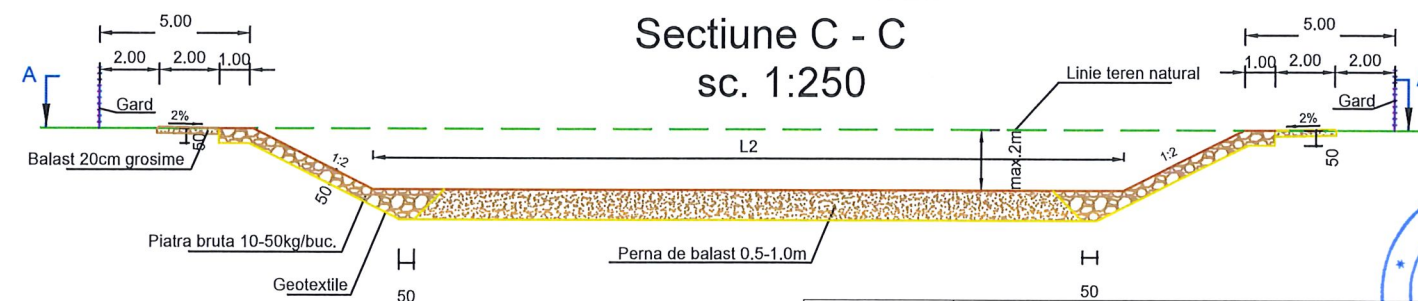

Proiectant general:

S.C. TOTAL BUSINESS LAND S.R.L.

Nr.ord.reg.com. J01/125/2015 C.U.I. RO34090016
ALBA IULIA, str. Brindusei nr. 24, Birou 1, jud. ALBA

CERTIFICAT
nr.09/NAT398
ISO 9001:2015
nr.14/NAR398
ISO 14001:2015
SR OHSAS 18001:2008
nr.18/NAT398

Specificatie

Nume

Semnatura

Scara:

Manager de proiect :

Ing. Dumitraș Florian

1:250

Sef de proiect :

dr. Ing. Radu E.E. Luca

Data:

Proiectant:

Ing. Marin Răzvan

2022

Ing. Simona Riciu

Beneficiar:

MUNICIPIUL SEBES

Proiect nr.
62/20.04.2022

Titlu proiect:

„Drum de ocolire in partea de vest a Municipiului Sebes”

Faza:
S.F.

Titlu planșă:

BAZIN DE RETENTIE

Planșa nr.
DE.04