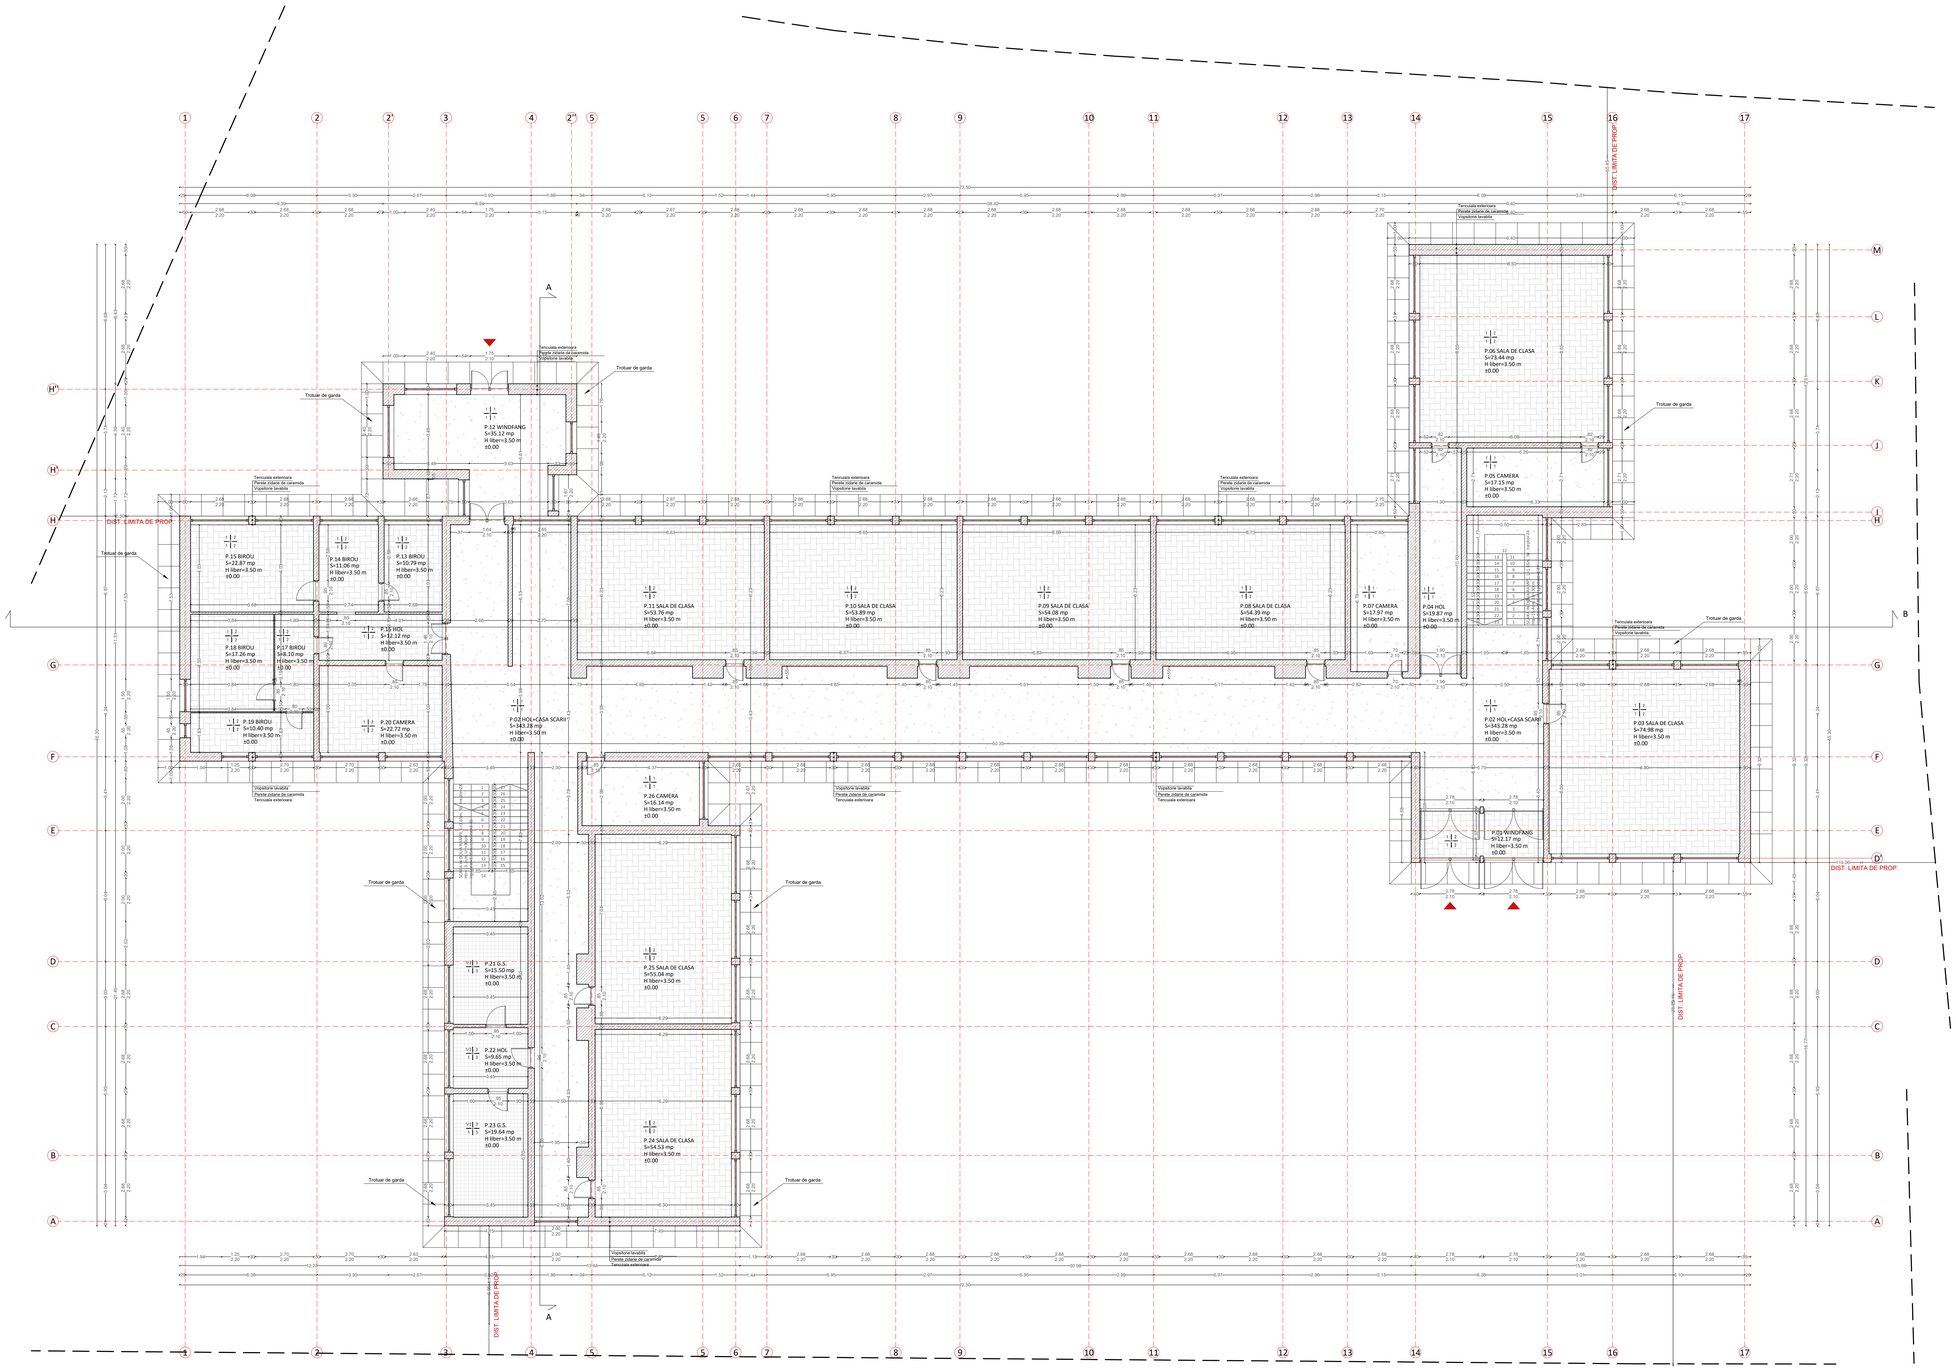

NOTE:

ATENTIE!
- CONTRACTORUL TREBUIE SA VERIFICE TOATE INFORMATIILE DIN PLANSE INAINTE DE PROCURAREA MATERIALELOR SI INCEPEREA LUCRARILOR.
ORICE DISCREPANTA APARUTA IN ACEASTA DOCUMENTATIE TREBUIE SEMNALATA PROIECTANTULUI INAINTE DE INCEPEREA ORICAREI LUCRARI, IN CAZ CONTRAR CONTRACTORUL VA AVEA INTREAGA RESPONSABILITATE.
- PE LANGA DETALIILE DIN PREZENTUL PLAN SE VOR RESPECTA IN MOD OBLIGATORIU INSTRUCTIUNILE DIN MEMORIU TEHNIC SI DIN CAIETELE DE SARCINI DE REZISTENTA, PRECUM SI A CELORALTE SPECIALITATI.

COTA ±0,00 APARTINE COTEI FINITE A PLACII PARTERULUI.

CARACTERISTICILE CONSTRUCTIEI:

CATEGORIA DE IMPORTANTA:	"C" - NORMALA CONFORM HGR NR.766/1997
CLASA DE IMPORTANATA:	CLASA III CONFORM P100-05
GRAD DE REZISTENTA LA FOC:	GRF III - RISC MIC DE INCENDIU CONFORM P118-99

LEGENDA

LIMITA DE PROPRIETATE
ACCES IN INCINTA
SPATIU CARE NU FACE OBIECTUL STUDIULUI

LEGENDA TIPURI DE PERETI :

PERETI EXISTENTI DIN CEGHEAZ DE CAMARADA

LEGENDA TIPURI DE PARDOSELI :

MOZAIC TURNAT
GRESIE PORTELANATA
PARCHET LAMINAT

FINISAJE INTERIOARE

PERETI | PARDOSELI
TAVANE | PLINTE

PERETI:
1. VOPSITORIE LAVABILA
2. FAIANTA

PARDOSELI
1. MOZAIC TURNAT
2. PARCHET
3. GRESIE

TAVANE
1. VOPSITORIE LAVABILA

PLINTE
1. MOZAIC TURNAT
2. LEMN
3. GRESIE

DENUMIRE PROIECT:

CRESTEREA EFICIENTEI ENERGETICE A CLADIRII COLEGIULUI NATIONAL "LUCIAN BLAGA" SEBES - CORP A

BENEFICIAR: UAT MUNICIPIUL SEBES

VERIFICATOR TEHNIC ATESTAT:

PROIECTANT:
S.C. BEMEL AG S.R.L.,
str. Barbu Vacarescu, nr.162,
etaj 2, sector 2, Bucuresti
CUI: RO30160658
CIF: J13/984/2012
tel.: (+40) 721 237 550
web: www.bemel.ro
e-mail: office@bemel.ro

ADRESA: STR. CALUGARENI, NR.49, MUN. SEBES, JUD. ALBA

PROIECT NUMARUL: CNLBS590/2023 | FAZA PROIECT: DALI

DENUMIRE PLANSA: PLAN PARTER-EXISTENT

FUNCTIE	NUME	
SEF PROIECT	arh. Monica Nicula	
PROIECTAT	arh. Sergiu Stemate	
DESENAT	arh. Sergiu Stemate	
Data: 06.2023	Scara: 1/100	
COD DESEN	CNLBS590-A04a	

Acest desen si informatiile cuprinse in el pot fi copiate, reproduse sau utilizate, partial sau in intregime doar cu acordul scris al S.C. Bemel AG S.R.L. si nu vor fi folosite in alt scop decat cel pentru care au fost elaborate.