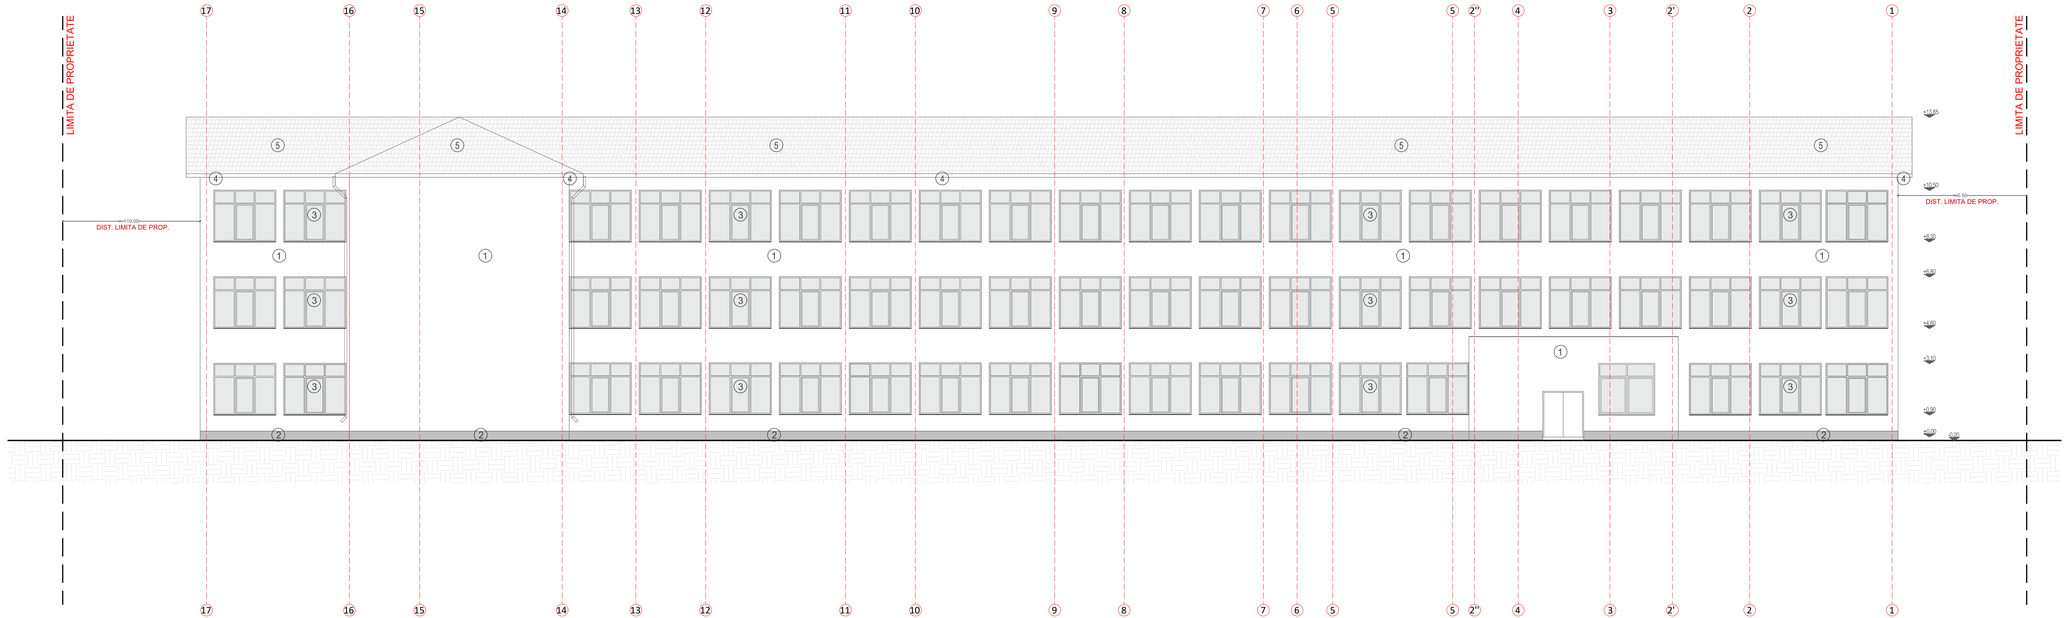

NOTE:

ATENTIE!
- CONTRACTORUL TREBUIE SA VERIFICE TOATE INFORMATIILE DIN PLANSE INAINTE DE PROCURAREA MATERIALELOR SI INCEPEREA LUCRARILOR.
ORICE DISCREPANTA APARUTA IN ACEASTA DOCUMENTATIE TREBUIE RAPORTATA PROIECTATULUI INAINTE DE INCEPEREA ORICAREI LUCRARI, IN CAZ CONTRAR CONTRACTORUL VA AVEA INTREAGA RESPONSABILITATE.
-PE LANGA DETALIILE DIN PREZENTUL PLAN SE VOR RESPECTA IN MOD OBLIGATORIU INSTRUCTIUNILE DIN MEMORIUL TEHNIC SI DIN CAIETELE DE SARCINI DE REZISTENTA, PRECUM SI A CELORLALTE SPECIALITATI.

COTA ±0,00 APARTINE COTEI FINITE A PLACII PARTERULUI.

CARACTERISTICILE CONSTRUCTIEI:

CATEGORIA DE IMPORTANTA:	"C" - NORMALA CONFORM HGR NR. 766 /1997
CLASA DE IMPORTANATA:	CLASA A-III-A CONFORM P100-05
GRAD DE REZISTENTA LA FOC:	GRF III - RISC MIC DE INCENDIU CONFORM P118-99

LEGENDA

LIMITA DE PROPRIETATE

1. TENCUIALA CULOAREA ALBA
2. BRAU DECORATIVA DE SOCLU CULOAREA NUANSATA
3. TAMPLARIE DIN PVC CULOAREA ALBA CU GEAM TERMOPAN
4. JGHEAB DIN TABLA
5. INVELITOARE DIN TIGLA CERAMICA

DENUMIRE PROIECT:

CRESTEREA EFICIENTEI ENERGETICE A CLADIRII COLEGIULUI NATIONAL "LUCIAN BLAGA" SEBES - CORP A

BENEFICIAR: UAT MUNICIPIUL SEBES

VERIFICATOR TEHNIC ATESTAT:

PROIECTANT:
S.C. BEMEL AG S.R.L.,
str. Barbu Vacarescu, nr.162,
etaj 2, sector 2, Bucuresti
CUI: RO30160658
CIF: J13/984/2012
tel.: (+40) 721 237 550
web: www.bemel.ro
e-mail: office@bemel.ro

Bemel AG

ADRESA: STR. CALUGARENI, NR.49, MUN. SEBES, JUD. ALBA

PROIECT NUMARUL: CNLBSS90/2023 | FAZA PROIECT: DALI

DENUMIRE PLANSA: FATADA NORD-EXISTENT

FUNCTIE	NUME	
SEF PROIECT	arh. Monica Nicula	
PROIECTAT	arh. Sergiu Stemate	
DESENAT	arh. Sergiu Stemate	
Data: 06.2023	Scara: 1/100	
COD DESEN	CNLBSS90-A09a	

Acest desen si informatiile cuprinse in el pot fi copiate, reproduse sau utilizate, partial sau in intregime doar cu acordul scris al S.C. Bemel AG S.R.L. si nu vor fi folosite in alt scop decat cel pentru care au fost elaborate.