


Desfasoara ETAPA DE CONSULTARE ASUPRA PROPUNERILOR PRELIMINARE pentru PLANUL URBANISTIC ZONAL:

INTRODUCERE IN INTRAVILAN SI INTOCMIRE PUZ IN VEDEREA PARCELARII SI REGLEMENTARII UNEI ZONE INDUSTRIALE SI DE SERVICII

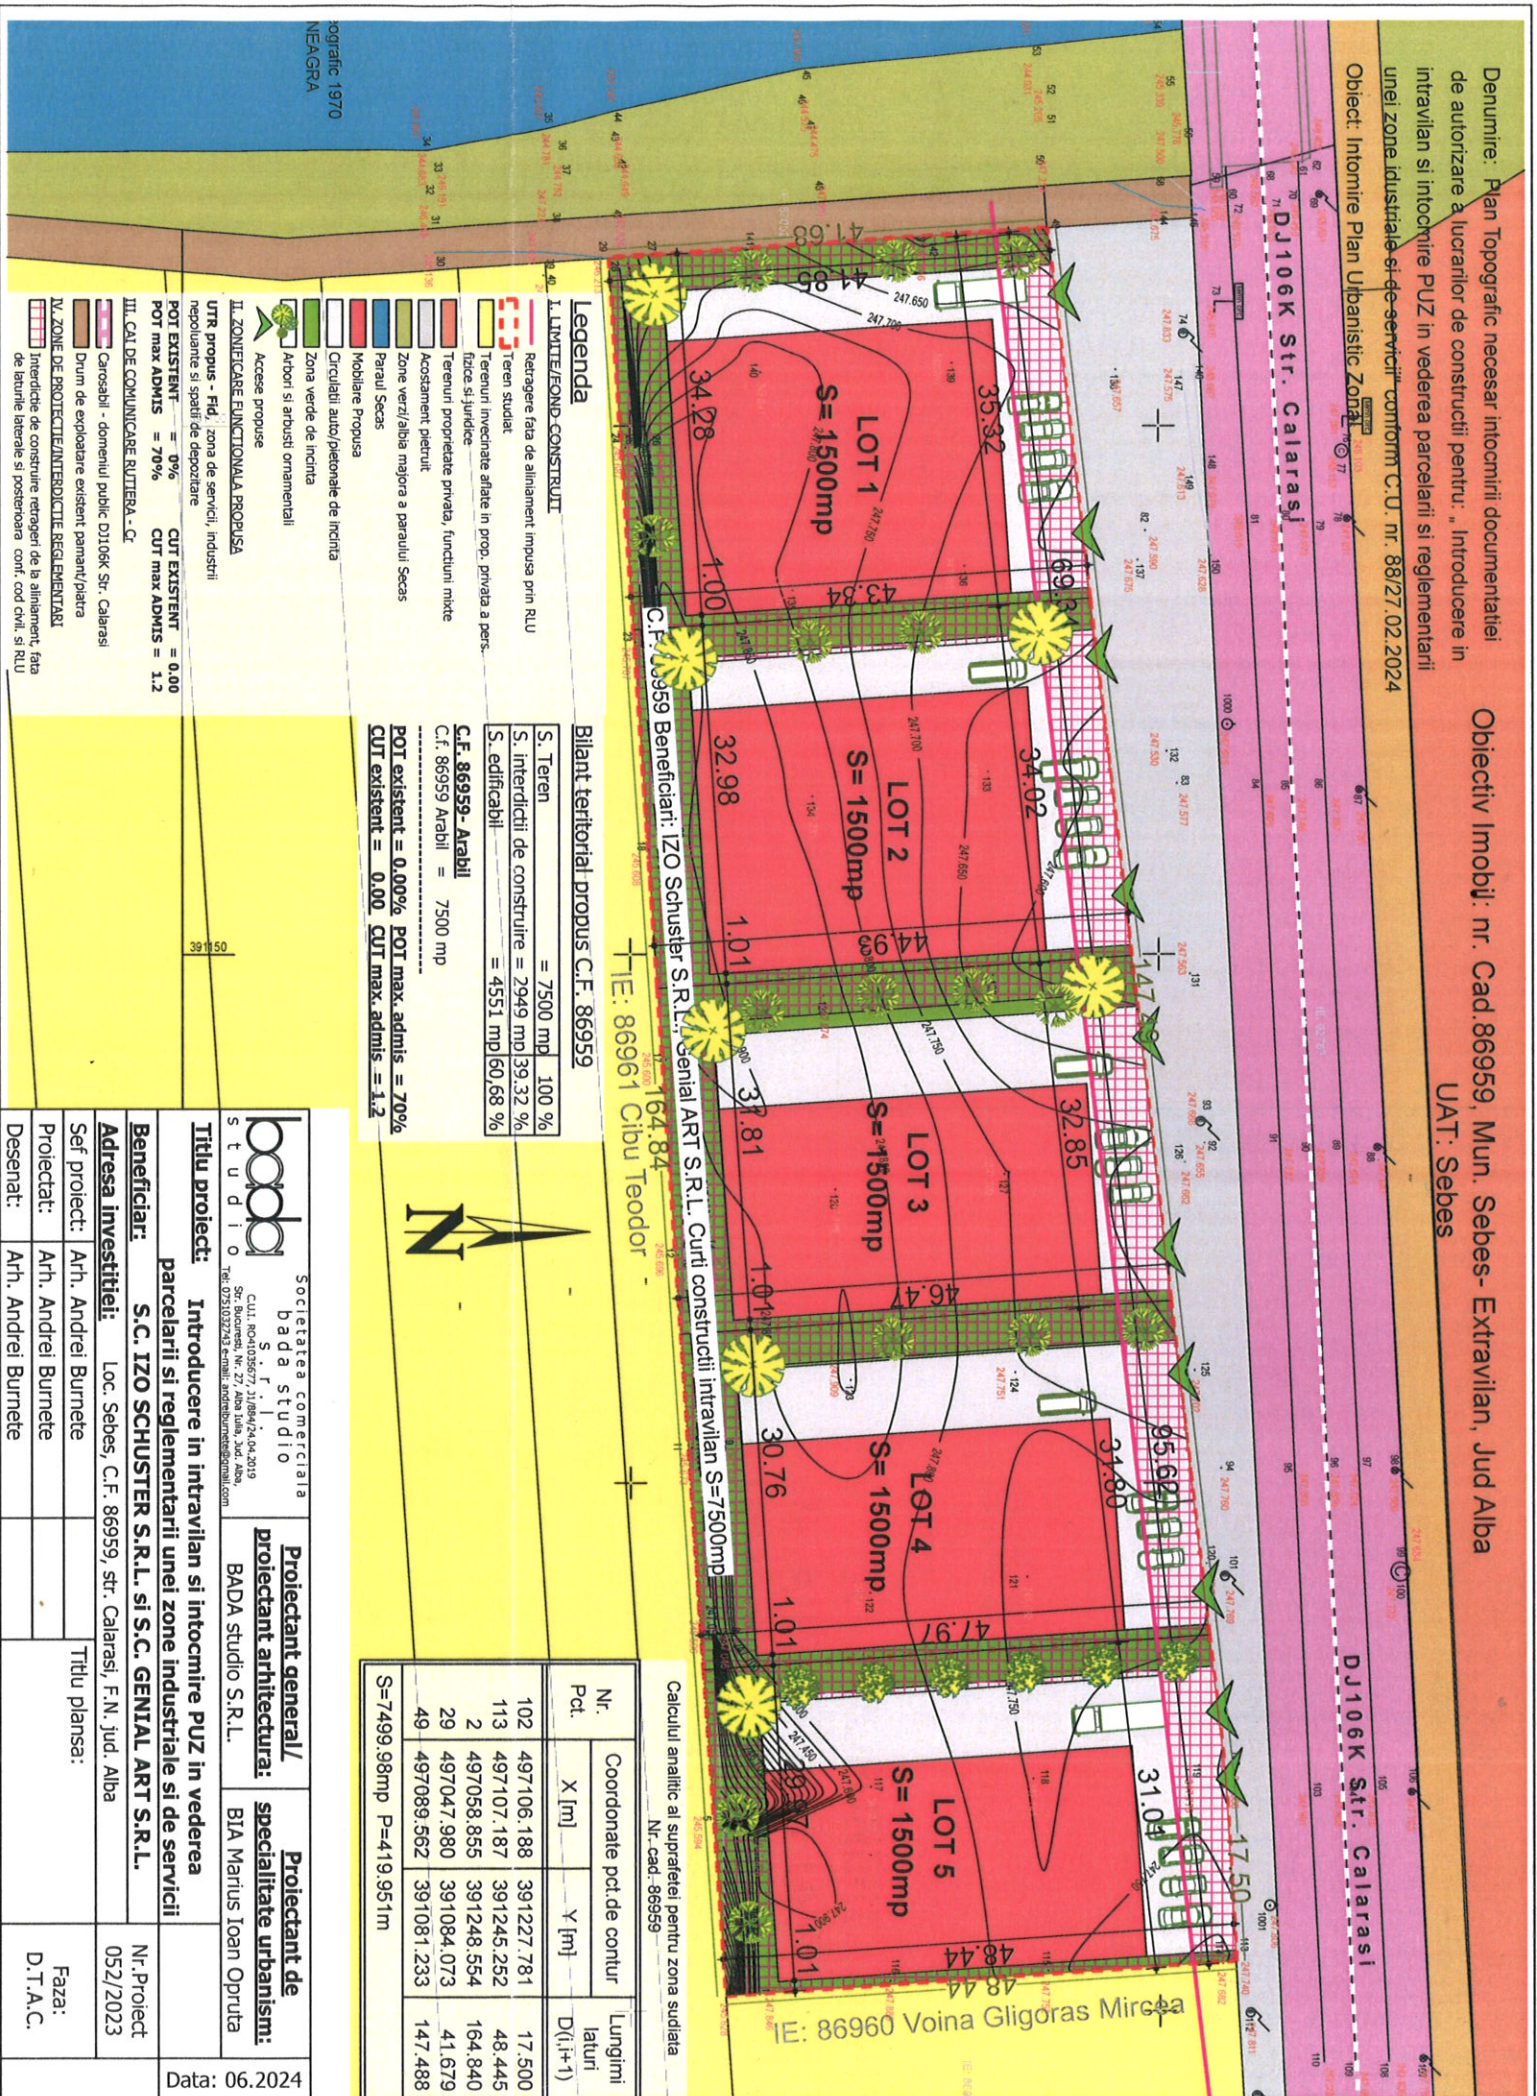

Inițiatori: **S.C. IZO SCHUSTER S.R.L. și S.C. GENIAL ART S.R.L.**
Elaborator: **S.C. BADA Studio S.R.L.**

PUBLICUL ESTE INVITAT SĂ SA TRANSMITA OBSERVAȚII SI PROPUNERI SCRISE ARGUMENTATE SI JUSTIFICATE PRIVIND INTENTIA DE ELABORARE A PLANULUI URBANISTIC ZONAL asupra documentelor expuse/disponibile la sediul **PRIMĂRIEI MUNICIPIULUI SEBES, Piața Primăriei, nr. 1, Sebes, 515800, jud. Alba,** la SERVICIUL DE URBANISM, în perioada 28.06.2024 - 22.07.2024. la SERVICIUL DE URBANISM.

Răspunsul la observațiile transmise va fi publicat de serviciul de urbanism pe pagina de internet a primăriei municipiului Sebes și va fi prezent timp de 15 zile de la încheierea perioadei de consultare a publicului la **sediul PRIMĂRIEI MUNICIPIULUI SEBES, Piața Primăriei, nr. 1, Sebes, 515800, jud. Alba.** Persoana responsabilă cu informarea și consultarea publicului: **Arhitect sef, primăria municipiului Sebes, arh. Miron Marius Cosmin,** adresa **Piața Primăriei, nr. 1, Sebes, 515800, jud. Alba.**