Suciu Paul Sabin
OU = ANCPI: B,C,AB,0293
21/05/2024 14:09:06 UTC+02

PLAN TOPOGRAFIC

în scopul: INTRODUCERE RETEA APA STR. PACII - PETRESTI, MUNICIPIUL SEBES
conform Certificat de Urbanism Nr. 71 din 20.02.2024
Scara 1 : 250

Beneficiar: Municipiul Sebes
Adresa: Loc. Petresti, str. Pacii, CP. 515850
Fisa mijloc fix - Nr. Inv: 80311
Suprafață măsurători: 2564 mp

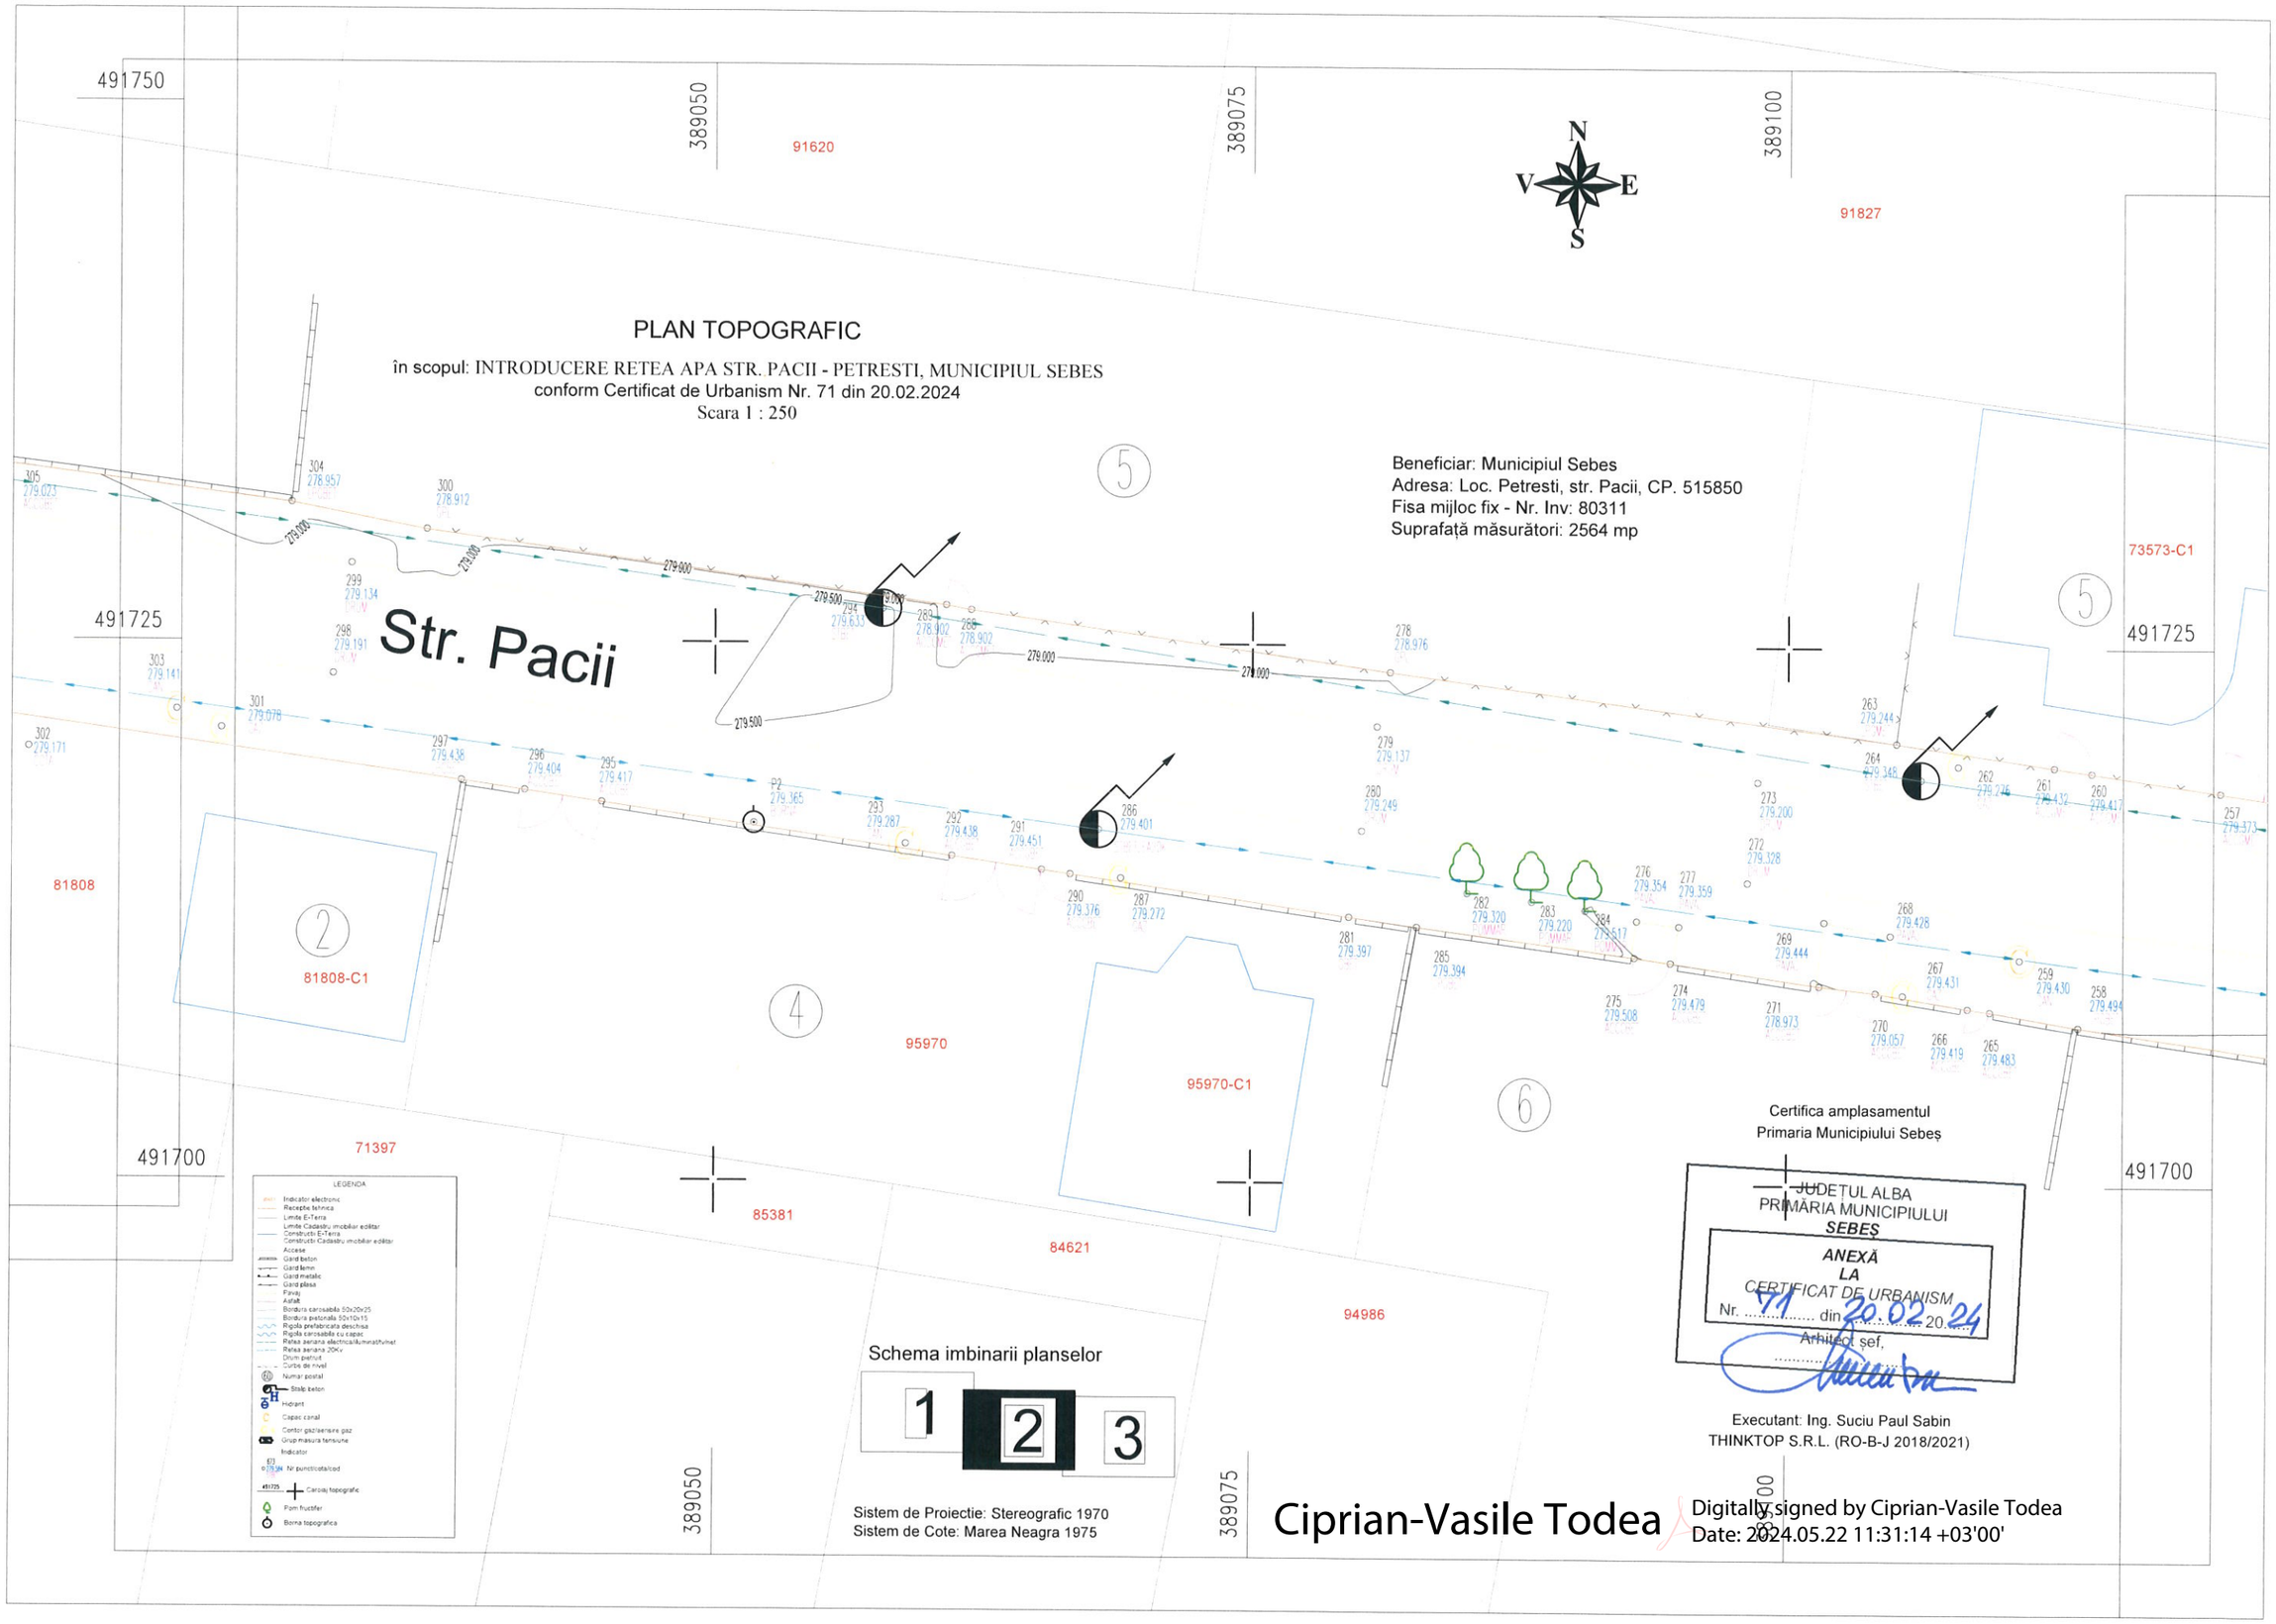

Schema imbinarii planselor

1	2	3

Sistem de Proiectie: Stereografic 1970
Sistem de Cote: Marea Neagra 1975

Certifica amplasamentul
Primaria Municipiului Sebeș

JUDEȚUL ALBA
PRIMĂRIA MUNICIPIULUI
SEBEȘ
ANEXĂ
LA
CERTIFICAT DE URBANISM
Nr. 71 din 20.02.2024
Arhitect șef,

Executant: Ing. Suciu Paul Sabin
THINKTOP S.R.L. (RO-B-J 2018/2021)

Ciprian-Vasile Todea

Digitally signed by Ciprian-Vasile Todea
Date: 2024.05.22 11:31:14 +03'00'