



Distribuție Energie Electrică România

Sucursala Alba

Distribuție Energie Electrică România – Sucursala Alba
Piața Consiliul Europei, Nr. 1, 510096, Alba Iulia, jud. Alba

Tel: +40258805999

Fax: +40258812410

office.alba@distributie-energie.ro

C.I.F. DEER/C.U.I. Suc. RO 14476722 / 14519580

R.C. DEER/Suc. J12/352/2002 / J01/121/2002

www.distributie-energie.ro

Către **MUNICIPIUL SEBES,**

Referitor la **cererea de aviz de amplasament**, înregistrată cu nr. 7040240502963 / 17.05.2024 pentru **obiectivul: INTRODUCERE REȚEA APA**

de la adresa: **SEBES**, sat **PETRESTI**, strada **PACII**, nr. **FN**, bloc -, etaj -, apartament -, cod postal **515850**, numar cadastral -, județul **Alba**.

În urma analizării documentației depuse suntem de acord cu realizarea obiectivului pe amplasamentul propus și se emite:

AVIZ DE AMPLASAMENT FAVORABIL Nr. 7040240502963 / 31.05.2024

cu urmatoarele precizări:

1. Obiectivul nu este amplasat în zona de siguranță a rețelilor electrice de distribuție publică și se încadrează în distanțele normate față de acestea.
2. În zonă **Exista** rețea electrică de distribuție de **Medie tensiune|Joasa tensiune** -.
3. Avizul de amplasament nu constituie aviz tehnic de racordare. Pentru obținerea acestuia, în vederea racordării la rețeaua electrică de distribuție a obiectivului sau creșterea puterii aprobate pentru acest obiectiv trebuie să solicitați la OD (operatorul de distribuție) avizul tehnic de racordare.
Prin cererea de aviz de amplasament ați solicitat racordarea obiectivului la rețeaua electrică de distribuție publică pentru o putere maxim simultan absorbită de - kW.
4. **Valabilitatea avizului de amplasament este până la 02.02.2026**, cu posibilitatea prelungirii cu durata de prelungire a valabilității Certificatului de urbanism, respectiv a Autorizației de construire, cu condiția de a nu se schimba elementele care au stat la baza emiterii lui.
5. Prezentul aviz de amplasament este valabil numai pentru amplasamentul obiectivului, conform planului nr. - și a Certificatului de urbanism nr. **71 / 02.02.2024**
6. Tariful de emiterie a avizului de amplasament este în valoare de **63.00 lei**, fara TVA.
7. Instalațiile de distribuție aparținând operatorului de distribuție au fost trasate orientativ pe planul de situație anexat.
8. În zonă **Nu exista** instalatii electrice ce nu aparțin operatorului de distribuție (sucursala ALBA) este necesar sa vă adresați deținătorilor acestor instalatii (Transelectrica, Hidroelectrica, Termoelectrica, alți deținători) - în vederea obținerii avizelor de amplasament.
9. Săpăturile în zona traseelor de cabluri se vor face numai manual, cu asistență tehnică din partea operatorului de distribuție.
10. Executarea lucrărilor în apropierea instalațiilor operatorului de distribuție se va face cu respectarea strictă a condițiilor din prezentul aviz, precum și a normelor tehnice de protecția muncii specifice. Beneficiarul lucrării, respectiv executantul, sunt răspunzători și vor suporta consecințele, financiare sau de alta natură, ale eventualelor deteriorări ale instalațiilor și/sau prejudicii aduse utilizatorilor acestora ca urmare a nerespectării regulilor menționate.



Distribuție Energie Electrică România

Sucursala Alba

Distribuție Energie Electrică România – Sucursala Alba
Piața Consiliul Europei, Nr. 1, 510096, Alba Iulia, jud. Alba

Tel: +40258805999

Fax: +40258812410

office.alba@distributie-energie.ro

C.I.F. DEER/C.U.I. Suc. RO 14476722 / 14519580

R.C. DEER/Suc. J12/352/2002 / J01/121/2002

www.distributie-energie.ro

11. Alte precizări în funcție de specificul obiectivului și amplasamentul respectiv:

***Fata de LES 0.4 kV din zona echiparea edilitara se va face respectandu-se distantele minime impuse de normativul NTE 007/08/00 - "Normativ pentru proiectarea si executia retelelor de cabluri electrice".**

***Executarea lucrarilor de sapaturi din zona traseelor de cabluri se va face numai manual, numai in prezenta delegatului DEER Sucursala Alba si cu respectarea normelor de protectie a muncii specifice - NPSM. In caz contrar, beneficiarul (sau executantul, dupa caz) va suporta consecintele pt. orice deteriorare a instalatiilor precum si raspunderea in cazul accidentelor de natura electrica si/sau neelectrică.**

***Fata de LEA 20 kV veti respecta: Ordinul ANRE nr.239/2019 « Norma tehnica privind delimitarea zonelor de protectie si de siguranta aferente capacitatilor energetice- Revizia I ».**

***Fata de LEA 0,4 kV veti respecta conditiile impuse de PE 106/95 "Normativ pentru proiectarea si executarea liniilor electrice aeriene de j.t."**

***La executarea lucrarilor se vor lua masuri pe protejare/consolidare a stalpilor si prizelor de pamant.**

***Este interzisa suspendarea cablurilor de alte cabluri sau conducte invecinate.**

***Gropile ramase neastupate dupa incetarea lucrului trebuie ingradite si marcate cu indicatoare de securitate si de circulatie, iar pe timp de noapte cu semnalizare luminoasa.**

***Fata de fundatia stalpilor si prizele de pamant a LEA (j.t, m.t.) din zona veti respecta conditiile impuse de Ordinul ANRE nr.239/2019 « Norma tehnica privind delimitarea zonelor de protectie si de siguranta aferente capacitatilor energetice »;**

*** Sapatura nu va afecta stabilitatea stalpilor LEA atat in timpul lucrarilor cat si dupa terminarea acestora (tasarea corecta a pamantului pentru a se evita iesirea din aliniamentul LEA a stalpilor in timp);**

***Beneficiarul si/sau constructorul sunt direct raspunzatori material si penal pentru lucrarile executate care conduc la deteriorari de instalatii electrice si accidente de munca. Beneficiarul si/sau constructorul se obliga sa suporte integral contravaloarea lucrarilor de reparatii a instalatiilor deteriorate, precum si daunele cauzate de intreruperea alimentarii cu energie electrica a consumatorilor, daca acestea sunt cauzate de lucrarile executate.**

***In zona LEA nu veti folosi utilaje agabaritice la realizarea lucrarilor.**

Director Sucursala ALBA
CETERAS MARIUS NICOLAE

Ionel Nicolae

Semnat digital
de Ionel Nicolae
Data:
2024.06.03
09:08:13 +03:00

Sef S.A.R. ALBA
Gheorghe DAMIAN-FILIP

Gheorghe Damian-Filip

Semnat digital
de Gheorghe
Damian-Filip
Data: 2024.06.03
07:42:41 +03:00


Intocmit
Mihaela Corpade

PLAN DE SITUATIE PROPUS - TRONSON 3

Retea municipală de distributie apă PEID PN10, Dn110mm - existentă
Extindere rețea municipală de distributie apă PEID PN10, Dn110mm - proiectată
Conductă brașament PEID PN10, Dn25mm - proiectată
Cămin de vane din beton, complet echipat (piese de trecere, tei fona ductila, vane setar, compensatori de montaj, robinet de golire, capac carosabil clasa D400) - propus
Hidranți suprațeran Dn80 cu 2 racorduri Storz Tip B și vana de concesie, cu montaj pe masiv de ancoraj din beton - propus
Hidranți suprațeran Dn80 cu 2 racorduri Storz Tip B și vana de concesie, cu montaj pe masiv de ancoraj din beton - existent
Cămin de apometru de polietilena preechipat (2xRS1/2" + Contor cadran uscat cu citire la distanță Dn20") - propus



- LEGENDA
- Zona în studiu
 - Limite E-Terra
 - Construcții E-Terra
 - Construcții imobilizator
 - Rețea aeriană electrică/umiditat/hv/het
 - Drum pietruș
 - Curbe de nivel
 - Numar postal
 - Strada beton
 - Hidrant
 - Capac canal
 - Contor gaz/aerisire gaz
 - Grup masura tensiune
 - Indicator
 - Nr punct/cota
 - Pom fructifer
 - Barna topografică

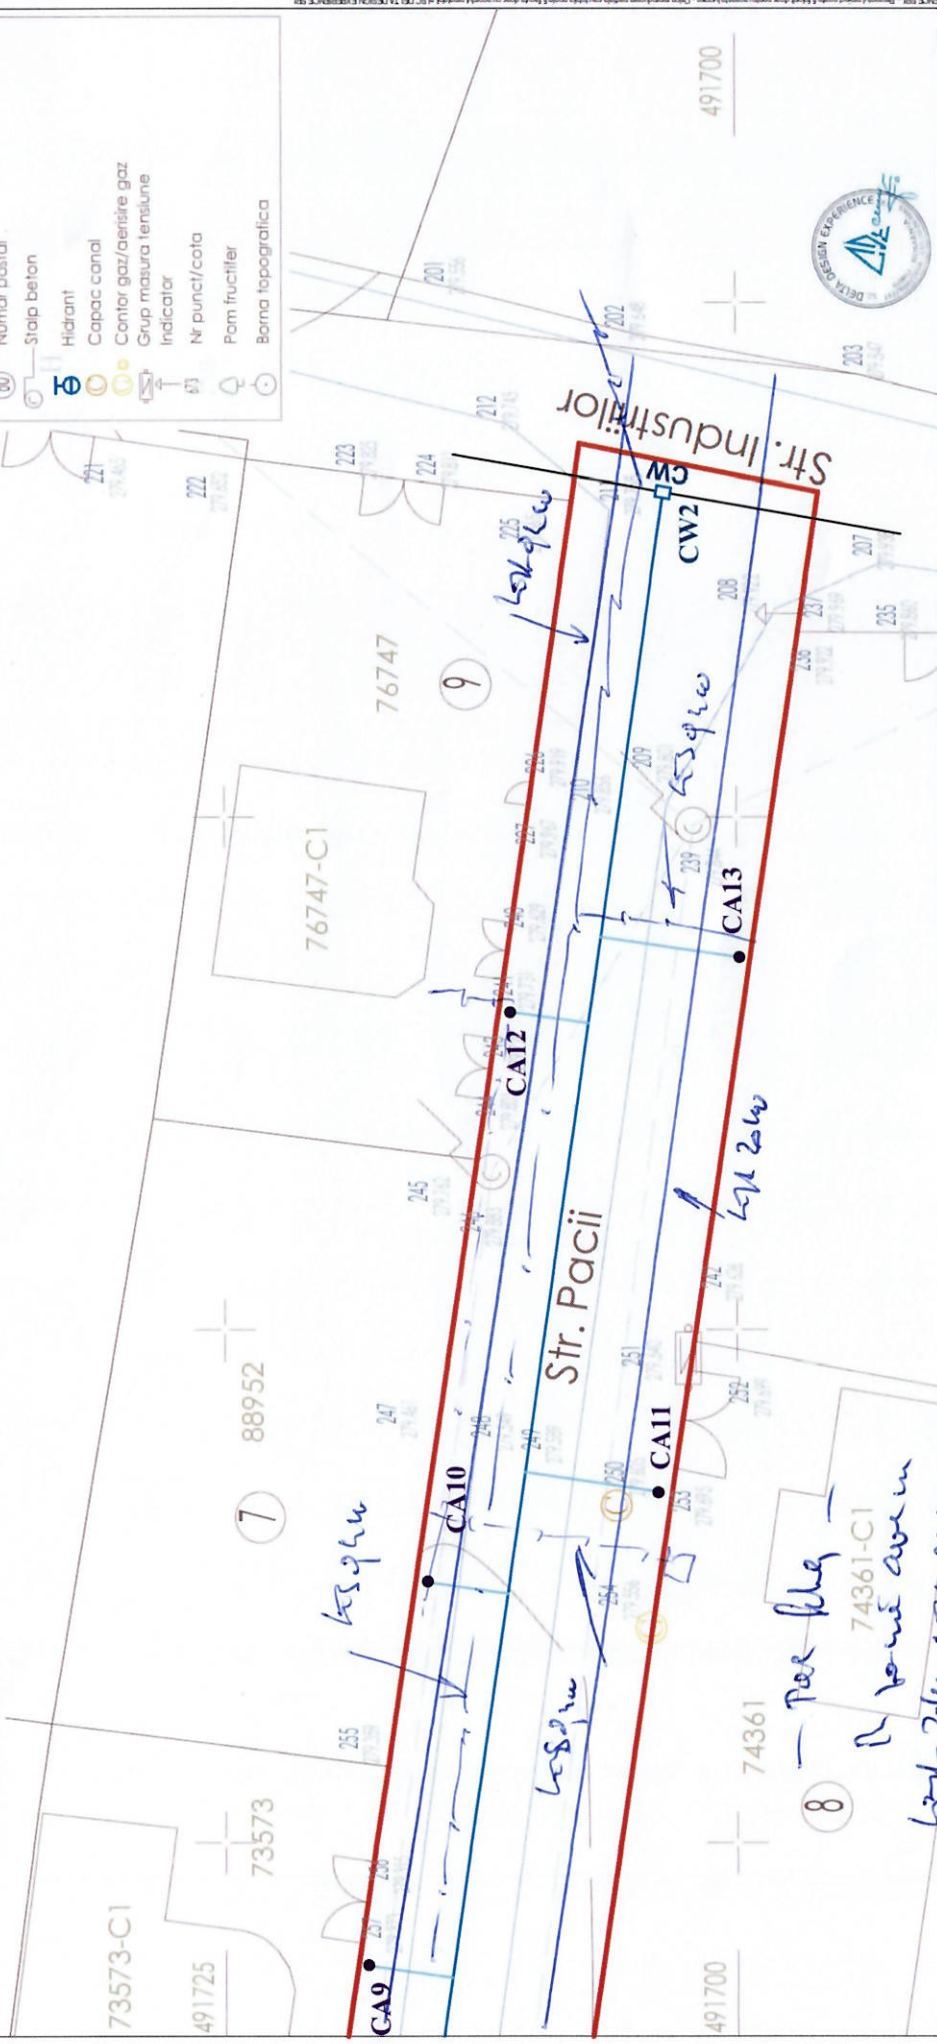

VERIFICATOR / EXPERT	NOME	TEHNICIAN	INGENIER	PROIECTANT	DESEINAT
ELABORAT	NOME	SEMNATURA / SCARA			
SEF PROIECT	ing. Radu Enache	Enache	1:250		
PROIECTAT	ing. Radu Enache	Enache			
DESEINAT	ing. Radu Enache	Enache			
Beneficiar:			Mun. SEBES		
Titlu proiectant:			INTRODUCERE REȚEA APA str. Pacii, Petrești, mun. Sebeș		
Planșa nr.			PLAN SITUATIE PROPUS - TRONSON 3		
Faza:			S.F.		
Proiect nr.			A05		

Schema imbinării planșelor



389150

389125

8 - Porțel
D. porțel avu
Lent 200, 200 q
Lent 200
A. porțel
A. porțel
A. porțel

21.05.2025
A. porțel