



ORANGE ROMANIA COMMUNICATIONS S.A.

Inregistrata la Registrul Comertului sub nr. J40/8926/1997

CIF: RO427320

Sediu social: Bucuresti, Calea Victoriei nr. 35, 010061, Sector 1,

Directia Executiva TEHNOLOGIE SI INFORMATIE ROMANIA

Divizia RETEA ACCES ROMANIA

Departamentul PROIECTARE SI IMPLEMENTARE RETEA PASIVA

Compartimentul INVENTAR DE RETEA

Cluj-Napoca, str.O.Petrovici, nr.7, tel.0264_404229

Data:27.05.2024

Către : MUNICIPIUL SEBES

Adresa : SEBES, P-TA PRIMARIEI, NR.1

Prin : NISTOR DORIN

AVIZ TEHNIC CONDIȚIONAT nr.150

Ca răspuns la solicitarea dvs. privind eliberarea avizului de telecomunicații pentru proiectul :

INTRODUCERE RETEA APA STR .PACII, PETRESTI, MUNICIPIUL SEBES

LOCALITATEA SEBES, PETRESTI, STR.PACII, NR.FN conform documentației depuse, vă comunicăm următoarele:

În zona de interes, ORANGE ROMANIA COMMUNICATIONS S.A are amplasate cabluri de telecomunicații instalate în canalizatie, în subteran și aerian.

Avand în vedere importanța deosebită a rețelei de cabluri telefonice proprietatea ORANGE ROMANIA COMMUNICATIONS S.A, cât și faptul că acestea vor fi afectate de lucrările proiectate conform documentației prezentate, ORANGE ROMANIA COMMUNICATIONS S.A este de acord cu aceasta lucrare numai în condițiile îndeplinirii următoarelor măsuri de protecție a rețelelor telefonice subterane și/sau aeriene:

- Executia lucrarilor pentru care s-a solicitat avizul efectuate in zona instalatiilor telecomunicatii se vor executa numai sub asistenta tehnica a ORANGE ROMANIA COMMUNICATIONS S.A. Pentru aceasta cu 48 de ore inainte de inceperea lucrarilor beneficiarul /constructorul va solicita acordarea de asistenta tehnica, telefonic si prin fax, la:
- **SANISLAU EUGEN Eugen .Sanislau@orange .com Tel. 0760246006,**
 - dl. Todea Daniel, telefon 0258.804187; 0760.247071; fax 0258.817160 / mail: daniel.todea@orange.com , pentru pichetare și predare de amplasament.
 - Întreaga răspundere privind menținerea integrității instalațiilor Orange Romania Communications, până la finalizarea și recepția lucrărilor, revine constructorului și beneficiarului de lucrare.
- Predarea amplasamentului privind rețeaua tc.existenta se va concretiza prin semnarea unui Proces Verbal de predare / primire amplasament, ce va constitui anexa a unei Minute/Conventii, semnate de ambele parti, beneficiar / constructor si ORANGE ROMANIA COMMUNICATIONS S.A, la predarea amplasamentului.
- Toate lucrările proiectate prin această documentație în zona cablurilor telefonice subterane, vor fi prevăzute a se executa obligatoriu manual și în prezența delegaților ORANGE ROMANIA COMMUNICATIONS S.A.
- Se vor realiza sondaje acolo unde se impune, astfel încât să nu fie afectate instalațiile de telecomunicații.
- În zona cablului telefonic aerian se lucrează cu atenție, pentru a evita deteriorarea rețelei de telecomunicații .
- **SE ADMIT** săpături pe traseul rețelei ORANGE ROMANIA COMMUNICATIONS S.A subterane, păstrându-se o distanță de minim 0,60m față de traseul existent.

- **NU SE ADMIT** foraje în subtraversarea instalațiilor de telecomunicații. Săpăturile se vor executa în șanț deschis, cu sprijinirea malurilor și a instalațiilor de telecomunicații în deschiderea acestuia.
- Se vor respecta standardele de coexistență între rețelele edilitare
- Amplasarea căminelor de apă / canalizare se va face astfel încât să nu afecteze rețelele ORANGE ROMANIA COMMUNICATIONS S.A subterane din zonă. Distanța minimă pe orizontală între cablu și peretele căminului va fi de minim 0,5 m
- Distanța pe verticală (încrucișare) între cablul ORANGE ROMANIA COMMUNICATIONS S.A și conducta de canalizare / alimentare cu apă va fi de minim 0,25 m
- Distanța minimă pe orizontală între fundația stâlpilor proprietate ORANGE ROMANIA COMMUNICATIONS S.A și peretele conductei va fi mai mare de 1 m
- în zona cablului telefonic aerian se lucrează cu atenție, nu se va săpa aproape de baza stâlpilor de telecomunicații, iar utilajele care lucrează în zonă nu vor circula cu bena sau cupa ridicate, pentru a evita deteriorarea rețelei de telecomunicații .
- În cazul lucrărilor de reabilitare drumuri, vor fi incluse și fondurile necesare ridicării sau coborârii gurilor de cămine telefonice la noul nivel al carosabilului, în cazul în care nivelul acestuia se va modifica față de cel existent, în urma lucrărilor de modernizare proiectate.
- În cazul în care sunt produse avarii ale instalațiilor de telecomunicații, ca urmare a nerespectării prevederilor prezentului aviz, contravaloarea lucrărilor de remediere a instalațiilor avariate, precum și daunele solicitate de clienții ORANGE ROMANIA COMMUNICATIONS S.A datorită întreruperii furnizării serviciilor, vor fi suportate de cel care a produs avaria.
- Nerespectarea condițiilor prezentului aviz atrage nulitatea sa și suportarea de către cei vinovați a tuturor consecințelor ce decurg din aceasta.
- Titularul avizului răspunde, conform legii, de respectarea condițiilor generale și speciale cu privire la proiectarea și executarea de lucrări ÎN ZONA DE PROTECȚIE A REȚELOR DE TELECOMUNICAȚII.
- La execuția lucrării, constructorul va avea pe teren un exemplar din planul trasat cu rețeaua ORANGE ROMANIA COMMUNICATIONS S.A din zona în care lucrează, plan atașat prezentului aviz.
- Constructorul este obligat să comunice imediat la Centrul de Operațiuni locale al ORANGE ROMANIA COMMUNICATIONS S.A, la dl. Todea Daniel, telefon 0258.804187; 0760.247071; fax 0258.817160 / mail: daniel.todea@orange.com, orice deteriorare (afectare) a rețelei de telecomunicații din zona avizată; să asigure forța de muncă necalificată și mijloacele mecanizate solicitate de echipa de intervenție a ORANGE ROMANIA COMMUNICATIONS S.A. , în vederea degajării cablurilor de telecomunicații afectate și a lucrărilor conexe.

Se interzice folosirea informațiilor referitoare la instalațiile telefonice din prezentul aviz, în alte scopuri decât cele pentru care au fost furnizate, ca și transmiterea lor unor terți.

Anexăm prezentului aviz un exemplar al documentației în care a fost inserată, cu aproximație, infrastructura de comunicații existentă în zonă.

Prezentul aviz este valabil pe toată perioada implementării investițiilor cu condiția începerii execuției lucrărilor în termenul prevăzut de lege, cu excepția cazurilor în care pe parcursul execuției lucrărilor sunt identificate elemente noi care să impună reluarea procedurilor de avizare prevăzute de lege, necunoscute la data emiterii avizelor/acordurilor, precum și/sau modificări ale condițiilor care au stat la baza emiterii acestora, după caz.

Avizul a fost achitat cu RTCO411939 /OP 1561 din data de 23.05.2024 în valoare de 3*9 EURO +TVA .

Responsabil eliberare Avize Tehnice,
STUPAR MARINELA

STUPAR
MARINELA-
MINERVA

Semnat digital de
STUPAR MARINELA-
MINERVA
Data: 2024.05.27
11:44:18 +03'00'

PLAN DE SITUATIE PROPOS - TRONSON 1

- Retea municipala de distributie apa PEID PN10, Dn110mm - existenta
- Extindere retea municipala de distributie apa PEID PN10, Dn 110mm - proiectata
- Conducta bransament PEID PN10, Dn 25mm - proiectata
- Camin de vane din beton, complet echipat (piese de trecere, teu fonta ductila, vane serrar, compensatori de montaj, robinet de golire, capac carosabil clasa D400) - propus
- Hidranti suprateran Dn80 cu 2 racorduri Storz Tip B si vana de concesie, cu montaj pe masiv de ancoraj din beton - propus
- Hidranti suprateran Dn80 cu 2 racorduri Storz Tip B si vana de concesie, cu montaj pe masiv de ancoraj din beton - existent
- Camin de apometru de polietilena preechipat (2xRs1/2" + Contor cadran uscat cu citire la distanta Dn20") - propus

STUPAR
MARINELA-
MINERVA

Semnat digital de STUPAR
MARINELA-MINERVA
Data: 2024.05.27 11:44:55
+03'00'



91621

491750

C1

3

Str. Pacii

491725


81808



2

- LEGENDA
- Zona in studiu
 - Limite E-Terra
 - Limite Cadastru imobiliar edilitar
 - Constructii E-Terra
 - Constructii Cadastru imobiliar edilitar
 - Retea aeriana electrica/iluminat/tv/net
 - Retea aeriana 20Kv
 - Drum pietruit
 - Curbe de nivel
 - Numar postal
 - Stalp beton
 - Hidrant
 - Capac canal
 - Contor gaz/aerisire gaz
 - Grup masura tensiune
 - Indicator
 - Nr punct/cota
 - Pom fructifer
 - Borna topografica

Schema imbinarii planselor

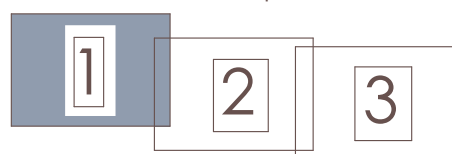

VERIFICATOR / EXPERT	NUME	SEMNATURA	CERINTA	REFERAT / EXPERTIZA NR. / DATA
 DELTA DESIGN EXPERIENCE S.R.L. Nr. O.R.C.: J32/860/30.06.2016, C.U.I.: 36263865 Adresa: Str. Cooperatorilor, Nr. 25A, Ap. 2, Mun. Sibiu, Jud. Sibiu E-mail: radu.enache@deltade.ro; Site: www.deltade.ro, Tel: 0757316360 Beneficiari: Mun. SEBES Proiect nr: 8014/2024				
ELABORAT	NUME	SEMNATURA	Scara:	Titlul proiectului:
ŞEF PROIECT	ing. Radu Enache	Enache	1:250	
			Data:	Titlul planşei:
PROIECTAT	ing. Radu Enache	Enache		
DESENAT	ing. Radu Enache	Enache	05/2024	PLAN SITUATIE PROPOS - TRONSON 1
				Planşa nr: A03

PLAN DE SITUATIE PROPOS - TRONSON 2

- Retea municipala de distributie apa PEID PN10, Dn110mm - existenta
- Extindere retea municipala de distributie apa PEID PN10, Dn 110mm - proiectata
- Conducta bransament PEID PN10, Dn 25mm - proiectata
- Camin de vane din beton, complet echipat (piese de trecere, teu fonta ductila, vane sertar, compensatori de montaj, robinet de golire, capac carosabil clasa D400) - propus
- Hidranti suprateran Dn80 cu 2 racorduri Storz Tip B si vana de concesie, cu montaj pe masiv de ancoraj din beton - propus
- Hidranti suprateran Dn80 cu 2 racorduri Storz Tip B si vana de concesie, cu montaj pe masiv de ancoraj din beton - existent
- Camin de apometru de polietilena preechipat (2xRs1/2" + Contor cadran uscat cu citire la distanta Dn20") - propus

RETEA TC AERIANA

STUPAR
MARINELA-
MINERVA

Semnat digital de STUPAR
MARINELA-MINERVA
Data: 2024.05.27 11:46:37
+03'00'

Str. Pacii

LEGENDA

- Zona in studiu
- Limite E-Terra
- Limite Cadastru imobiliar edilitar
- Constructii E-Terra
- Constructii Cadastru imobiliar edilitar
- Retea aeriana electrica/iluminat/tv/net
- Retea aeriana 20Kv
- Drum pietruit
- Curbe de nivel
- Numar postal
- Stalp beton
- Hidrant
- Capac canal
- Contor gaz/aerisire gaz
- Grup masura tensiune
- Indicator
- Nr punct/cota
- Pom fructifer
- Borna topografica


Schema imbinarii planselor



VERIFICATOR / EXPERT	NUME	SEMNATURA	CERINTA	REFERAT / EXPERTIZA NR. / DATA
 DELTA DESIGN EXPERIENCE S.R.L. Nr. O.R.C.: J32/860/30.06.2016, C.U.I.: 36263865 Adresa: Str. Cooperatorilor, Nr. 25A, Ap. 2, Mun. Sibiu, Jud. Sibiu E-mail: radu.enache@deltade.ro; Site: www.deltade.ro, Tel: 0757316360 Beneficiari: Mun. SEBES Proiect nr: 8014/2024				
ELABORAT	NUME	SEMNATURA	Scara:	Titlul proiectului:
ŞEF PROIECT	ing. Radu Enache	Enache	1:250	INTRODUCERE RETEA APA str. Pacii, Petresti, mun. Sebes
PROIECTAT	ing. Radu Enache	Enache	Data:	Titlul planşei:
DESENAT	ing. Radu Enache	Enache	05/2024	PLAN SITUATIE PROPOS - TRONSON 2
				Planşa nr. A04

PLAN DE SITUATIE PROPOS - TRONSON 3

- Retea municipala de distributie apa PEID PN10, Dn110mm - existenta
- Extindere retea municipala de distributie apa PEID PN10, Dn 110mm - proiectata
- Conducta bransament PEID PN10, Dn 25mm - proiectata
- Camin de vane din beton, complet echipat (piese de trecere, teu fonta ductila, vane serrar, compensatori de montaj, robinet de golire, capac carosabil clasa D400) - propus
- Hidranti suprateran Dn80 cu 2 racorduri Storz Tip B si vana de concesie, cu montaj pe masiv de ancoraj din beton - propus
- Hidranti suprateran Dn80 cu 2 racorduri Storz Tip B si vana de concesie, cu montaj pe masiv de ancoraj din beton - existent
- Camin de apometru de polietilena preechipat (2xRs1/2" + Contor cadran uscat cu citire la distanta Dn20") - propus

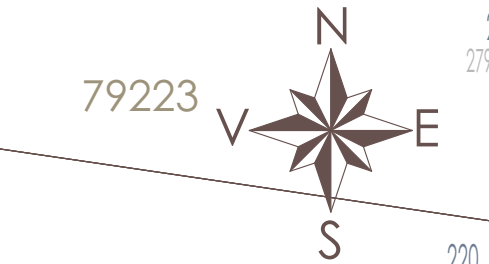


LEGENDA

- Zona in studiu
- Limite E-Terra
- Limite Cadastru imobiliar edilitar
- Constructii E-Terra
- Constructii Cadastru imobiliar edilitar
- Retea aeriana electrica/iluminat/tv/net
- Retea aeriana 20Kv
- Drum pietruit
- Curbe de nivel
- Numar postal
- Stalp beton
- Hidrant
- Capac canal
- Contor gaz/aerisire gaz
- Grup masura tensiune
- Indicator
- Nr punct/cota
- Pom fructifer
- Borna topografica


STUPAR
MARINELA-
MINERVA

Semnat digital de STUPAR
MARINELA-MINERVA
Data: 2024.05.27 11:47:02
+03'00'

RETEA TC AERIANA

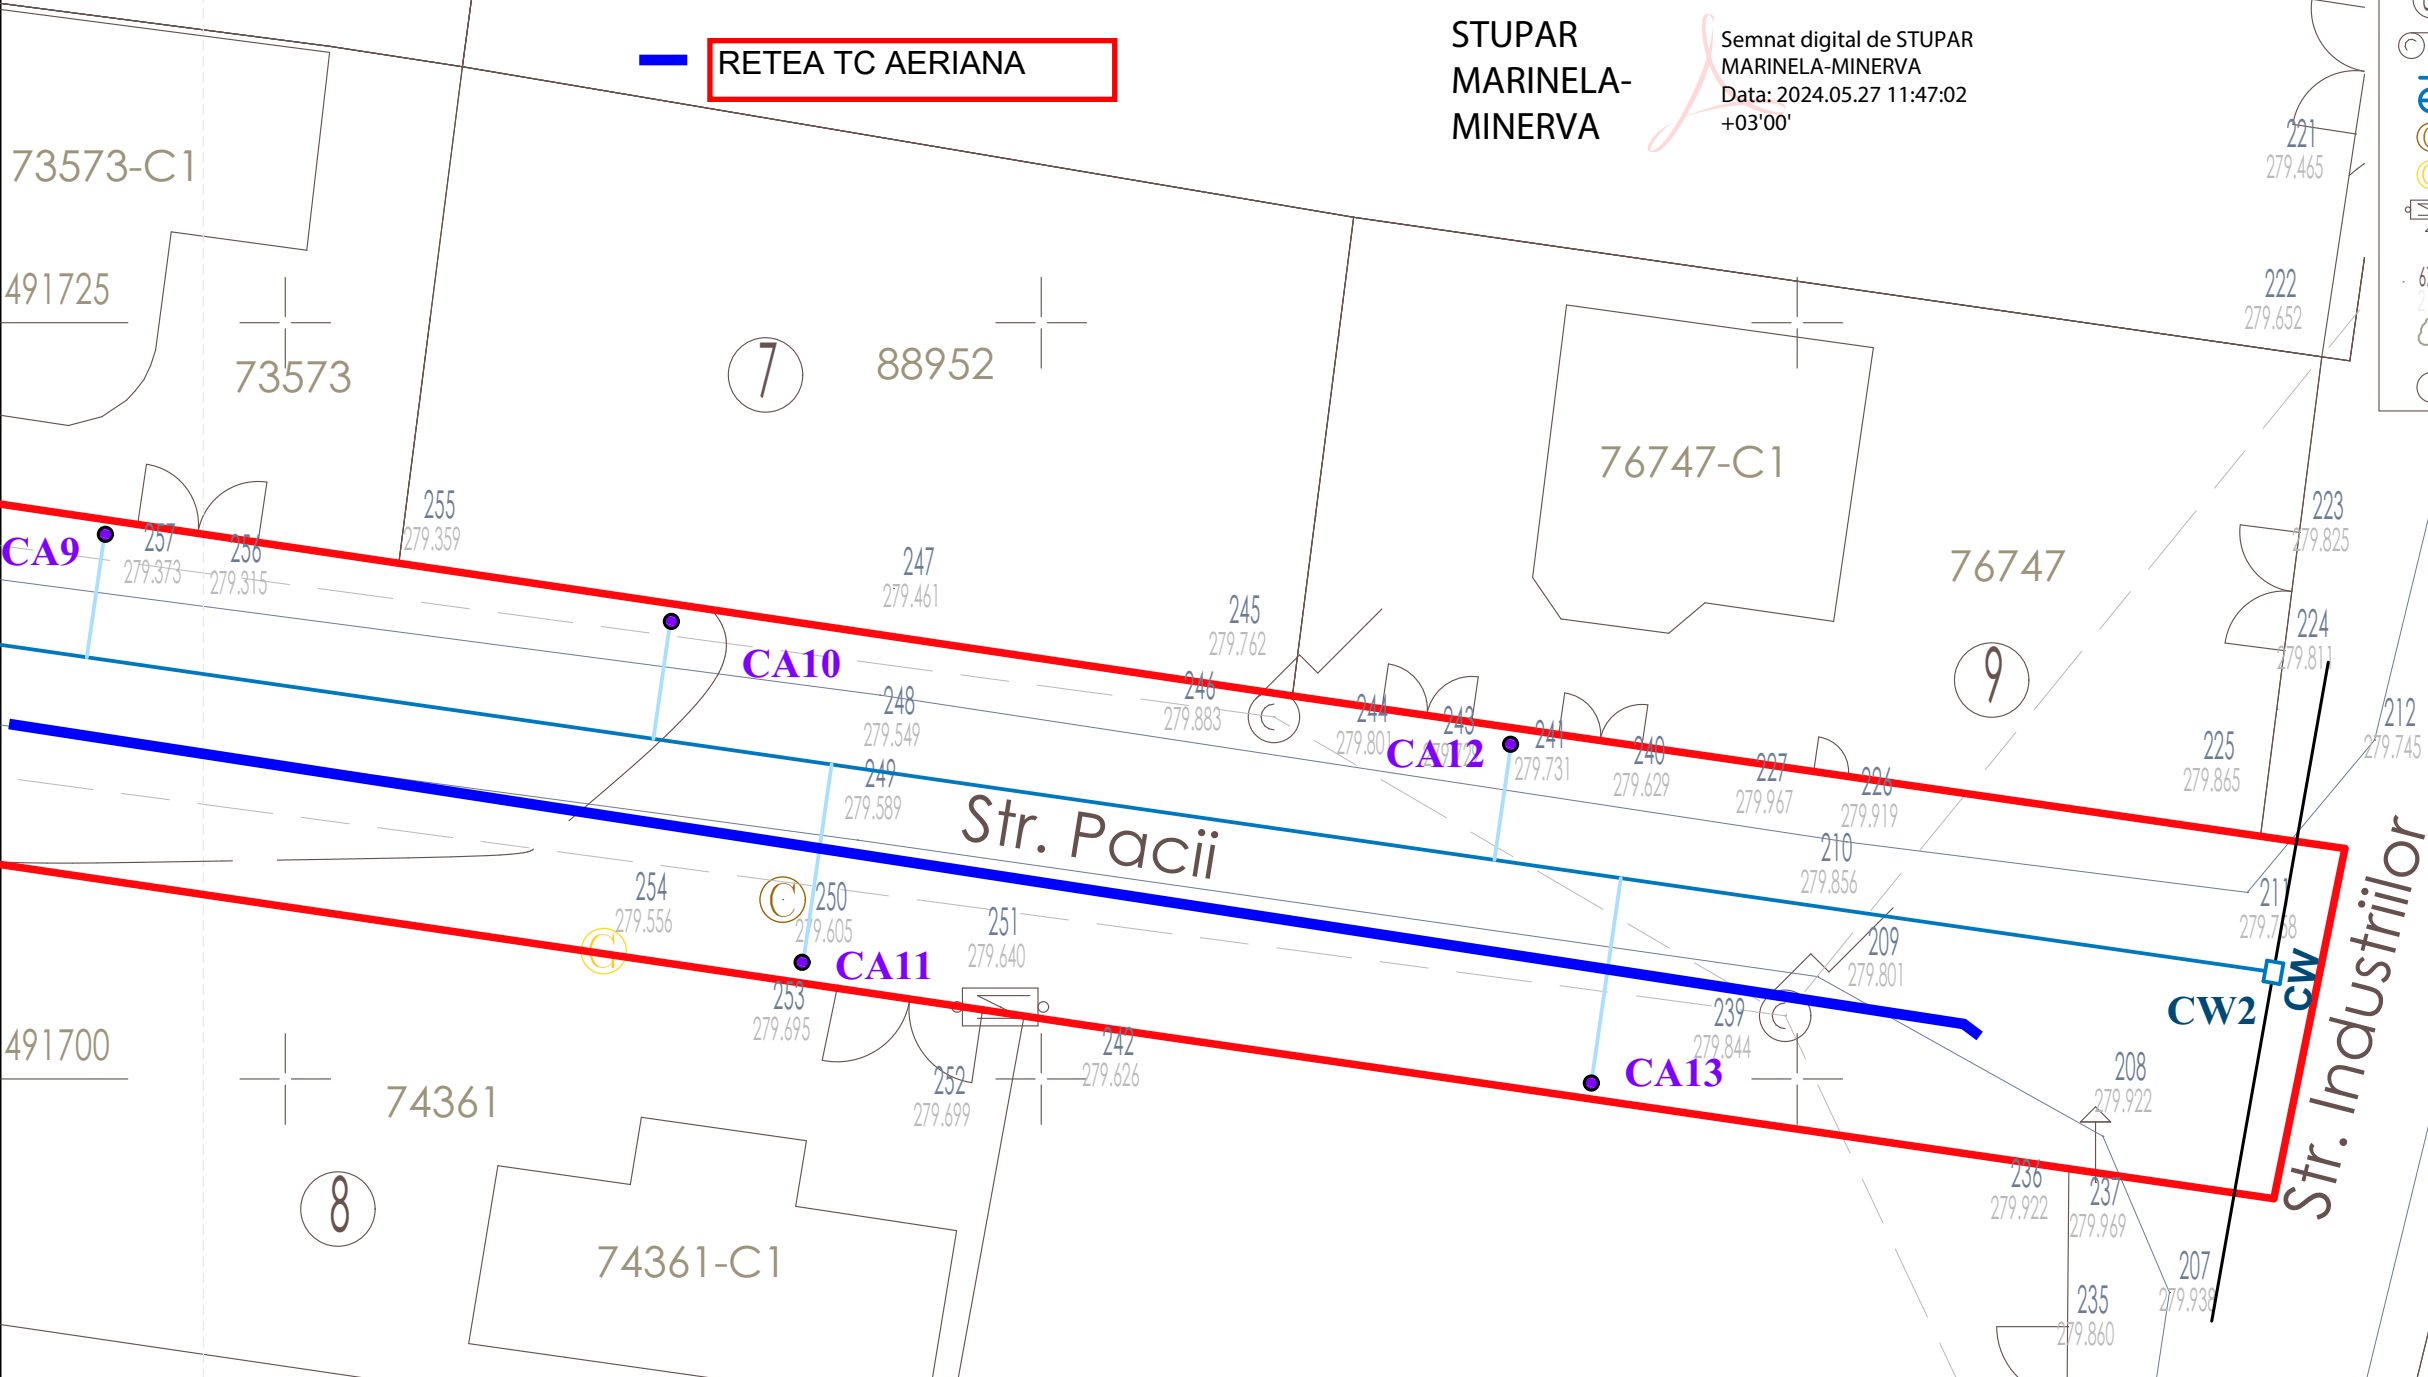

Schema imbinarii planselor

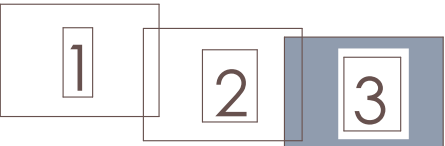

VERIFICATOR / EXPERT		NUME	SEMNATURA	CERINTA	REFERAT / EXPERTIZA NR. / DATA	
 DELTA DESIGN EXPERIENCE S.R.L. Nr. O.R.C.: J32/860/30.06.2016, C.U.I.: 36263865 Adresa: Str. Cooperatorilor, Nr. 25A, Ap. 2, Mun. Sibiu, Jud. Sibiu E-mail: radu.enache@deltade.ro; Site: www.deltade.ro, Tel: 0757316360		Beneficiari: Mun. SEBES				Proiect nr: 8014/2024
ELABORAT	NUME	SEMNATURA	Scara:	Titlul proiectului: INTRODUCERE RETEA APA str. Pacii, Petresti, mun. Sebes		Faza: S.F.
ŞEF PROIECT	ing. Radu Enache	Enache	1:250			
PROIECTAT			Data:	Titlul planşei: PLAN SITUATIE PROPOS - TRONSON 3		Planşa nr. A05
	DESENAT	ing. Radu Enache				