

CALCULUL ANALITIC AL SUPRAFETEI

Sistemul de coordonate: Stereografic 70

TEREN


TEREN

Nr. Pct.	X [m]	Y [m]
701	491739.996	388969.395
505	491728.758	388967.250
329	491726.996	388979.495
328	491726.500	388983.045
320	491726.374	388983.809
319	491725.810	388987.646
317	491724.898	388993.860
316	491724.738	388994.953
310	491723.794	389001.385
308	491723.264	389005.039
297	491718.501	389038.190
296	491718.060	389041.145
295	491717.524	389044.732
292	491715.096	389061.006
291	491714.471	389065.194
290	491714.274	389066.514
281	491712.335	389079.507
285	491711.889	389082.683
275	491710.527	389092.857
274	491710.294	389094.550
271	491709.253	389101.473
270	491708.952	389104.084
266	491708.242	389108.381
265	491708.099	389109.419
258	491707.394	389113.500
253	491702.998	389143.250
252	491702.285	389148.059
242	491701.805	389151.256
236	491697.031	389183.985
225	491708.024	389190.322
226	491709.999	389176.687
227	491710.164	389175.546
240	491710.988	389169.862
241	491711.386	389167.114
243	491711.803	389164.238
244	491712.233	389161.266
245	491712.662	389158.306

255	491717.048	389128.755
256	491717.739	389124.098
257	491718.330	389120.118
260	491719.219	389114.128
261	491719.477	389112.386
263	491720.569	389105.029
278	491723.755	389081.388
288	491726.563	389061.901
289	491726.781	389060.738
300	491730.161	389036.553
304	491731.406	389030.269
305	491733.229	389016.523
306	491733.766	389012.631
313	491734.758	389005.829
314	491734.918	389004.708
322	491735.932	388997.612
323	491736.817	388991.423
324	491736.846	388991.218
325	491737.460	388986.923
331	491737.634	388985.707
332	491737.991	388983.203
552	491739.730	388971.040

S = 2564 mp

PLAN COMPUNERE TRONSOANE

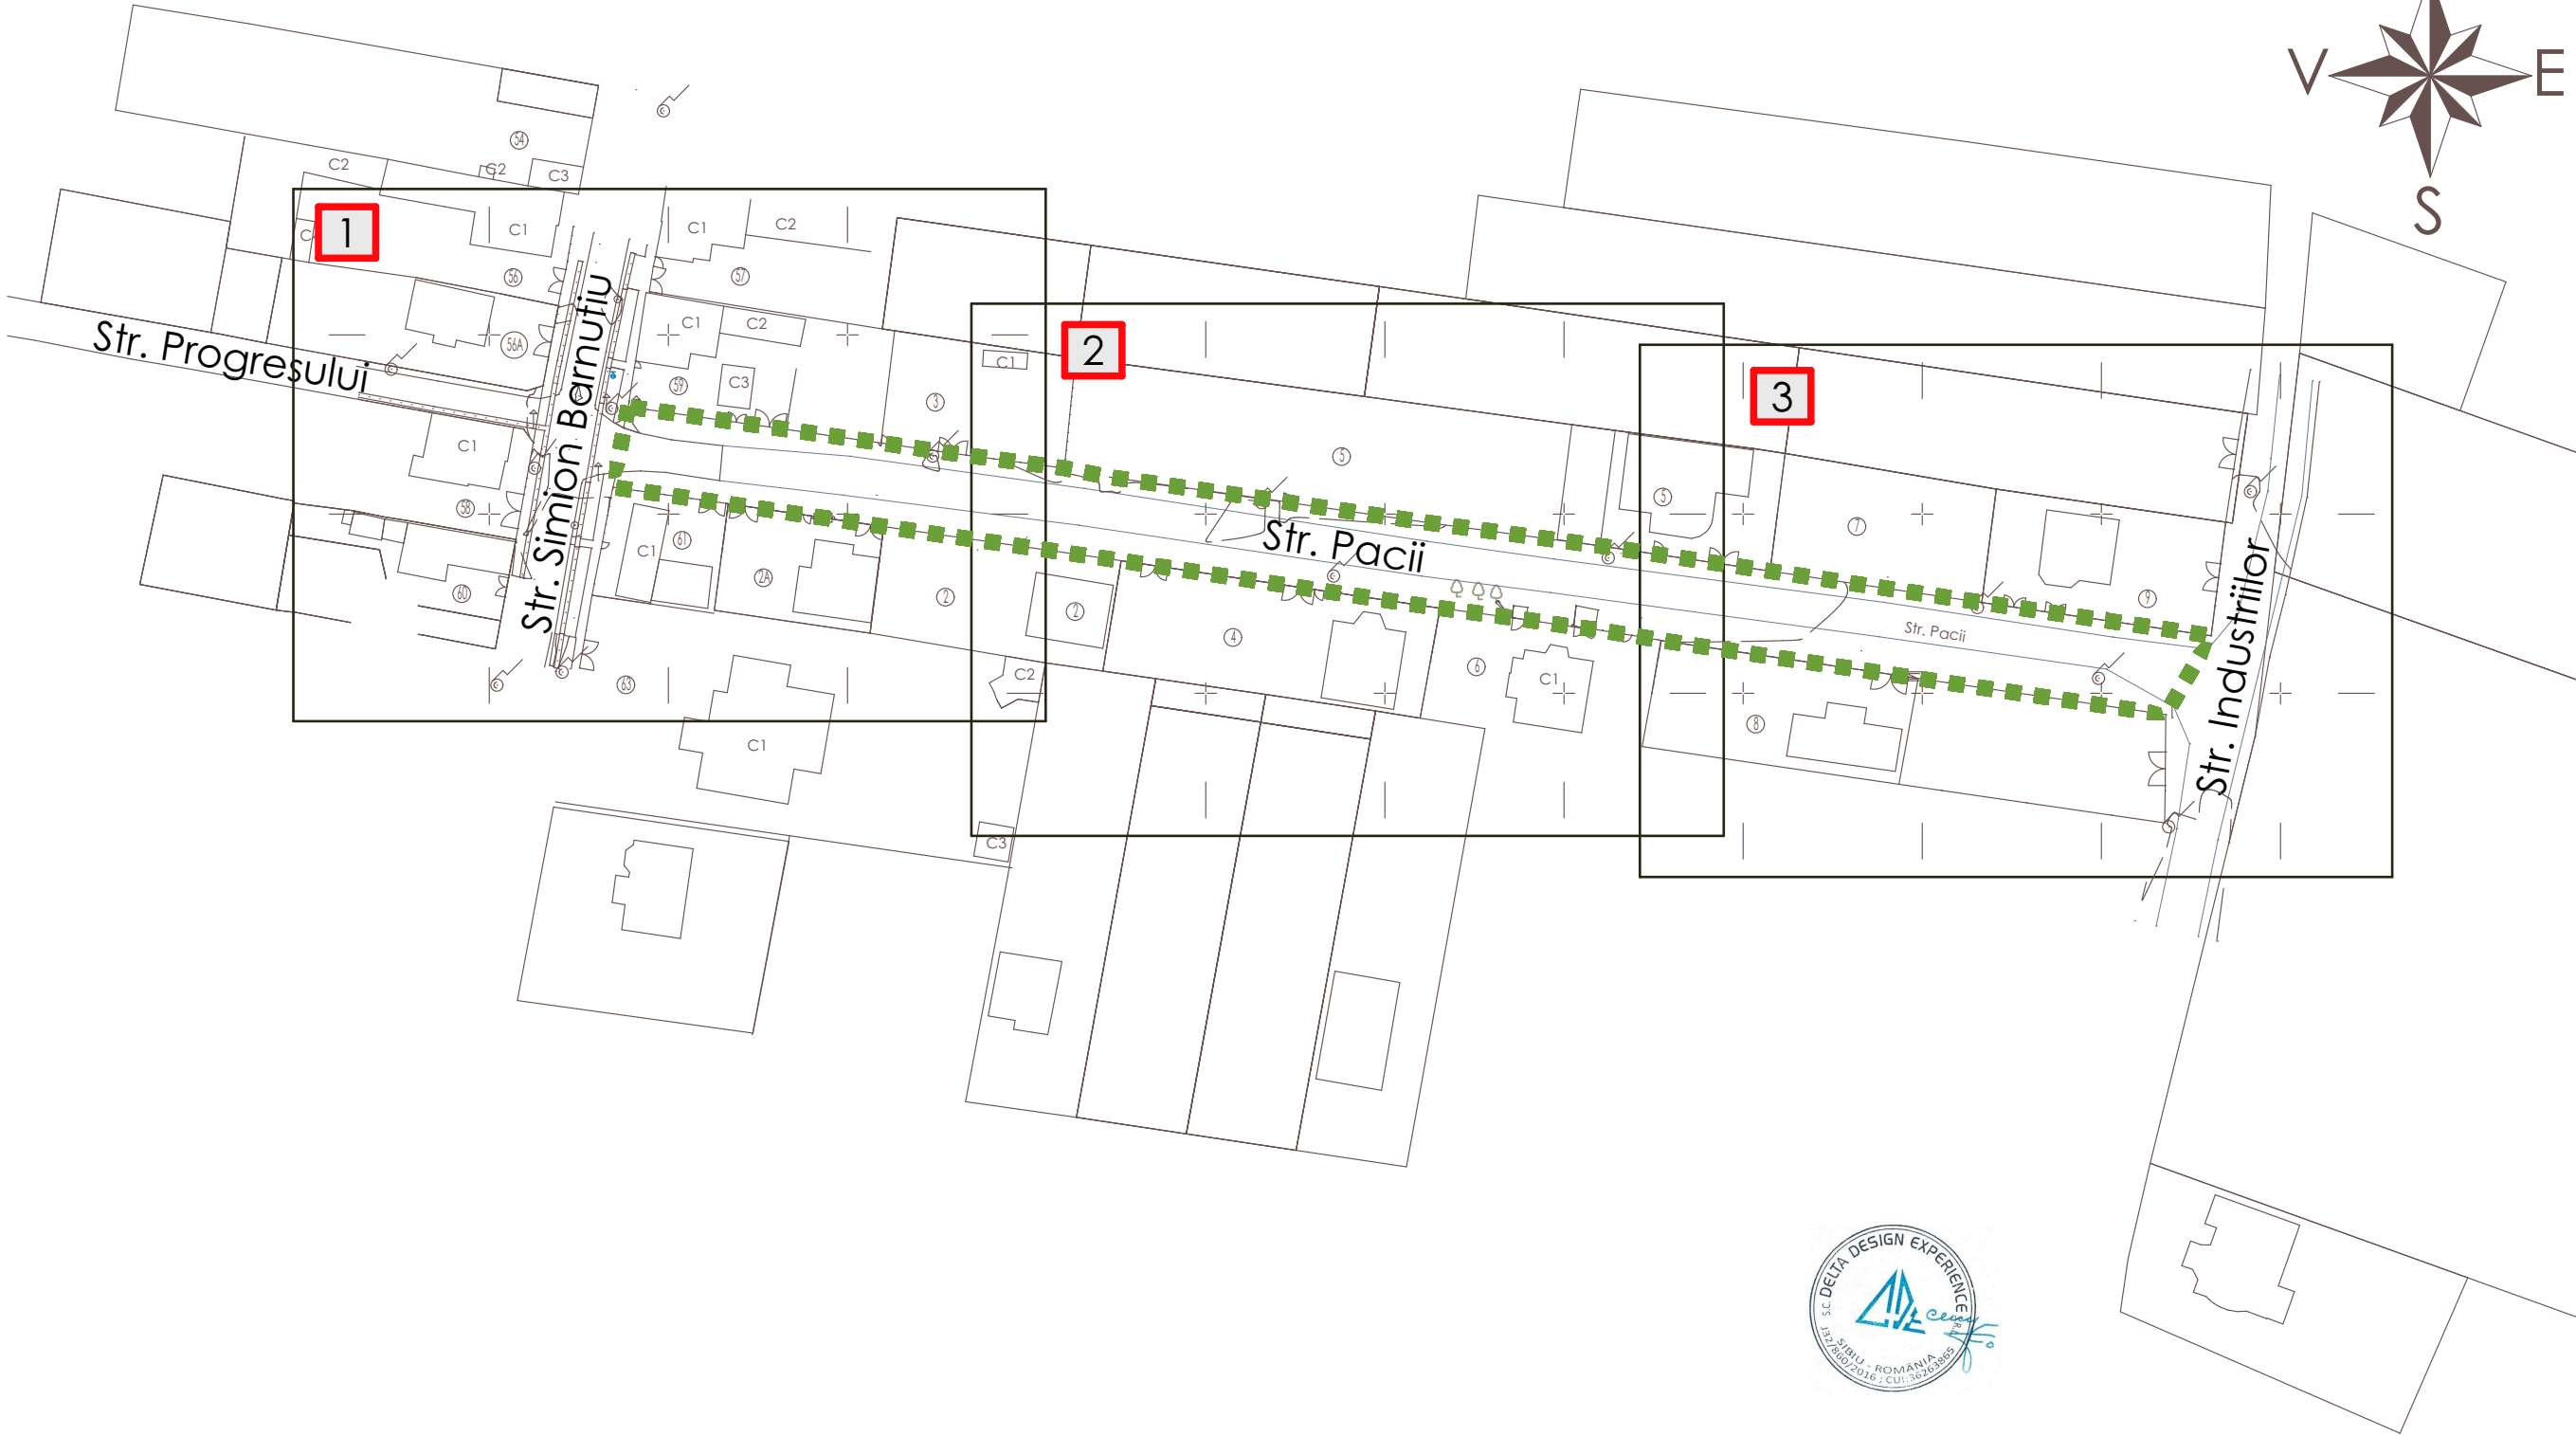

Zona in studiu

Tronson

VERIFICATOR / EXPERT		NUME	SEMNAȚURA	CERINȚA	REFERAT / EXPERTIZA NR. / DATA			
		DELTA DESIGN EXPERIENCE S.R.L. Nr. O.R.C.: J32/860/30.06.2016, C.U.I.: 36263865 Adresa: Str. Cooperatorilor, Nr. 25A, Ap. 2, Mun. Sibiu, Jud. Sibiu E-mail: radu.enache@deltade.ro; Site: www.deltade.ro, Tel: 0757316360				Beneficiari: Mun. SEBES		Proiect nr: 8014/2024
ELABORAT	NUME	SEMNAȚURA		Scara:	Titlul proiectului:			
ȘEF PROIECT	ing. Radu Enache			1:250	INTRODUCERE REȚEA APA str. Pacii, Petresti, mun. Sebes			Faza: S.F.
PROIECTAT	ing. Radu Enache			Data:	Titlul planșei:			
DESENAT	ing. Radu Enache			05/2024	PLAN DE SITUATIE GENERAL - compunere tronsoane rețea apa propusa			Planșa nr: A02