


PLAN DE SITUATIE PROPOS - TRONSON 1


- Retea municipala de distributie apa PEID PN10, Dn110mm - existenta
- Extindere retea municipala de distributie apa PEID PN10, Dn 110mm - proiectata
- Conducta bransament PEID PN10, Dn 25mm - proiectata
- Camin de vane din beton, complet echipat (piese de trecere, teu fonta ductila, vane sertar, compensatori de montaj, robinet de golire, capac carosabil clasa D400) - propus
- Hidranti suprateran Dn80 cu 2 racorduri Storz Tip B si vana de concesie, cu montaj pe masiv de ancoraj din beton - propus
- Hidranti suprateran Dn80 cu 2 racorduri Storz Tip B si vana de concesie, cu montaj pe masiv de ancoraj din beton - existent
- Camin de apometru de polietilena preechipat (2xRs1/2" + Contor cadran uscat cu citire la distanta Dn20") - propus

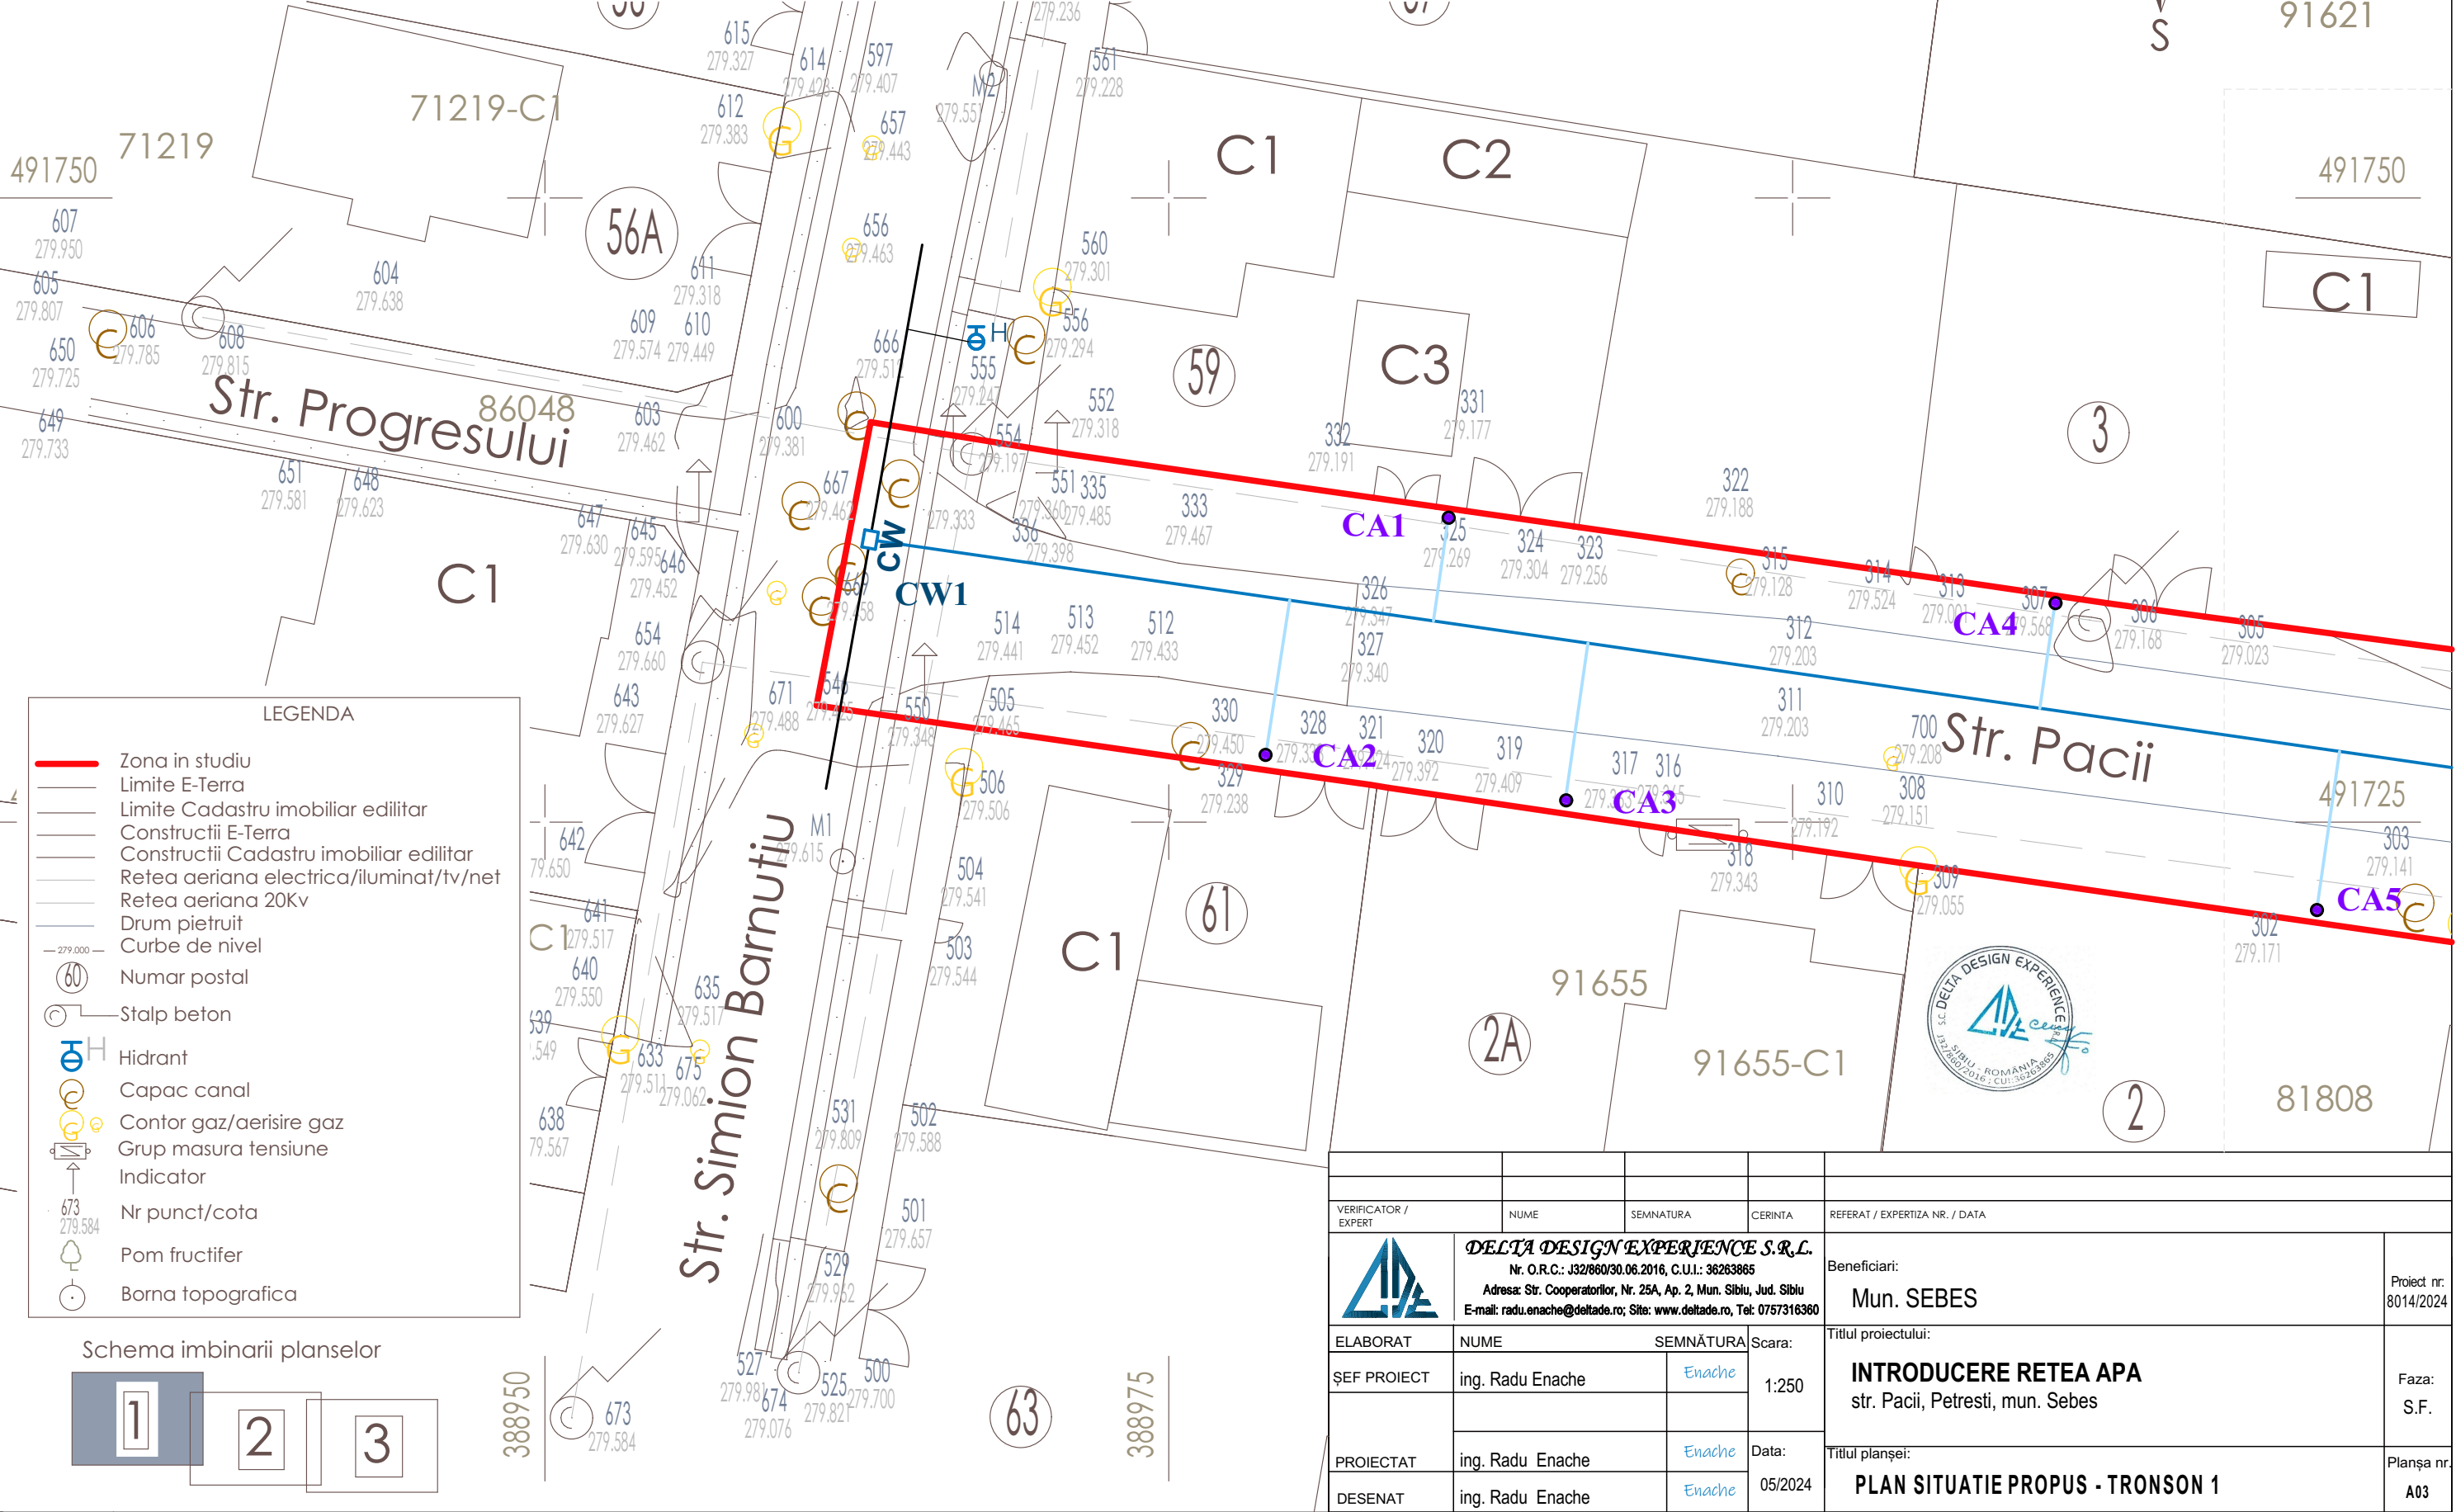

LEGENDA

- Zona in studiu
- Limite E-Terra
- Limite Cadastru imobiliar edilitar
- Constructii E-Terra
- Constructii Cadastru imobiliar edilitar
- Retea aeriana electrica/iluminat/tv/net
- Retea aeriana 20Kv
- Drum pietruit
- Curbe de nivel
- Numar postal
- Stalp beton
- Hidrant
- Capac canal
- Contor gaz/aerisire gaz
- Grup masura tensiune
- Indicator
- Nr punct/cota
- Pom fructifer
- Borna topografica

Schema imbinarii planselor

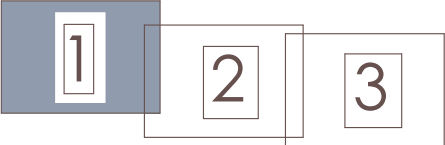

VERIFICATOR / EXPERT		NUME	SEMNATURA	CERINTA	REFERAT / EXPERTIZA NR. / DATA	
		DELTA DESIGN EXPERIENCE S.R.L. Nr. O.R.C.: J32/860/30.06.2016, C.U.I.: 36263865 Adresa: Str. Cooperatorilor, Nr. 25A, Ap. 2, Mun. Sibiu, Jud. Sibiu E-mail: radu.enache@deltade.ro; Site: www.deltade.ro, Tel: 0757316360			Beneficiari:	Proiect nr:
ELABORAT		NUME	SEMNATURA	Scara:	Mun. SEBES	8014/2024
ŞEF PROIECT		ing. Radu Enache	Enache	1:250	Titrul proiectului:	Faza:
PROIECTAT		ing. Radu Enache	Enache	Data:		
DESENAT		ing. Radu Enache	Enache	05/2024	Titrul planşei:	Planşa nr:
		INTRODUCERE RETEA APA str. Pacii, Petresti, mun. Sebes			PLAN SITUATIE PROPOS - TRONSON 1	A03