


PLAN DE SITUATIE PROPOS - TRONSON 2

- Retea municipală de distribuție apă PEID PN10, Dn110mm - existentă
- Extindere rețea municipală de distribuție apă PEID PN10, Dn 110mm - proiectată
- Conductă bransament PEID PN10, Dn 25mm - proiectată
- Camin de vane din beton, complet echipat (piese de trecere, teu fontă ductilă, vane sertar, compensatori de montaj, robinet de golire, capac carosabil clasa D400) - propus
- Hidranti suprateran Dn80 cu 2 racorduri Storz Tip B și vană de concesie, cu montaj pe masiv de ancoraj din beton - propus
- Hidranti suprateran Dn80 cu 2 racorduri Storz Tip B și vană de concesie, cu montaj pe masiv de ancoraj din beton - existent
- Camin de apometru de polietilenă preechipat (2xRs1/2" + Contor cadran uscat cu citire la distanță Dn20") - propus

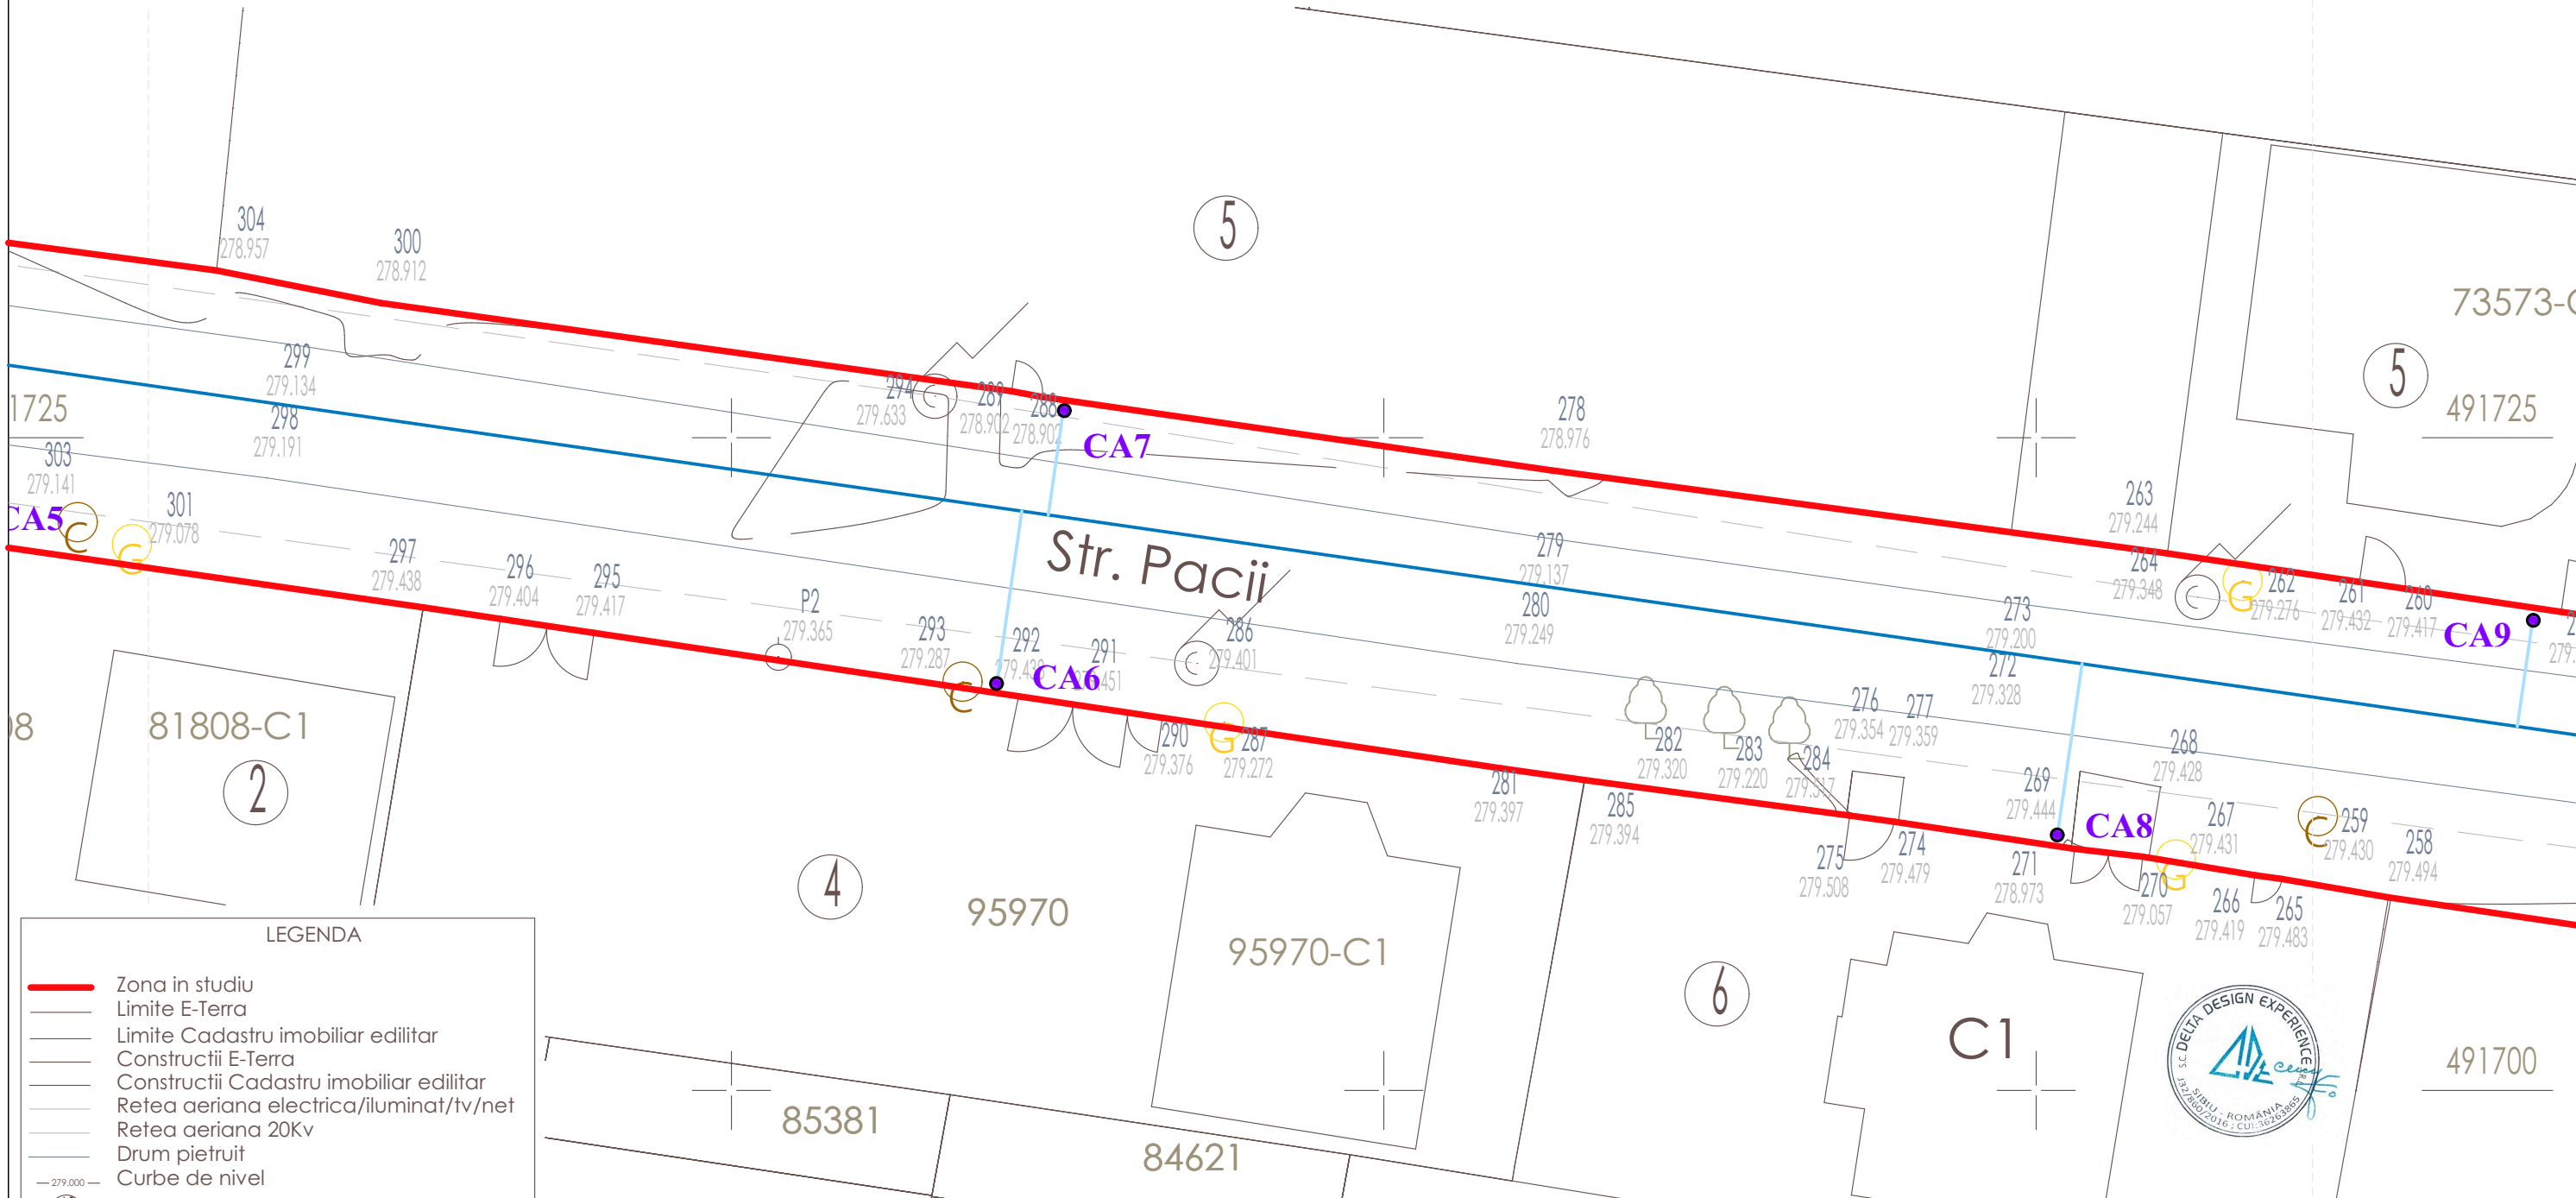

LEGENDA

- Zona in studiu
- Limite E-Terra
- Limite Cadastru imobiliar edilitar
- Constructii E-Terra
- Constructii Cadastru imobiliar edilitar
- Retea aeriana electrica/iluminat/tv/net
- Retea aeriana 20Kv
- Drum pietruit
- Curbe de nivel
- Numar postal
- Stalp beton
- Hidrant
- Capac canal
- Contor gaz/aerisire gaz
- Grup masura tensiune
- Indicator
- Nr punct/cota
- Pom fructifer
- Borna topografica

VERIFICATOR / EXPERT		NUME	SEMNATURA	CERINTA	REFERAT / EXPERTIZA NR. / DATA
		DELTA DESIGN EXPERIENCE S.R.L. Nr. O.R.C.: J32/860/30.06.2016, C.U.I.: 36263865 Adresa: Str. Cooperatorilor, Nr. 25A, Ap. 2, Mun. Sibiu, Jud. Sibiu E-mail: radu.enache@deltade.ro; Site: www.deltade.ro, Tel: 0757316360			Beneficiari: Mun. SEBES Proiect nr. 8014/202
ELABORAT	NUME		SEMNATURA	Scara:	Titlul proiectului: INTRODUCERE REȚEA APA str. Pacii, Petrești, mun. Sebes Faza: S.F.
ȘEF PROIECT	ing. Radu Enache		Enache	1:250	
PROIECTAT				Data: 05/2024	Titlul planșei: PLAN SITUATIE PROPOS - TRONSON 2 Planșa n A04
	ing. Radu Enache		Enache		
DESENAT	ing. Radu Enache		Enache		