


PLAN DE SITUATIE PROPUȘ - TRONȘON 3

- | | |
|---|---|
|  | Retea municipala de distributie apa PEID PN10, Dn110mm - existenta |
|  | Extindere retea municipala de distributie apa PEID PN10, Dn 110mm - proiectata |
|  | Conducta bransament PEID PN10, Dn 25mm - proiectata |
|  | Camin de vane din beton, complet echipat (piese de trecere, teu fonta ductila, vane sertar, compensatori de montaj, robinet de golire, capac carosabil clasa D400) - propus |
|  | Hidranti suprateran Dn80 cu 2 racorduri Storz Tip B si vana de concesie, cu montaj pe masiv de ancoraj din beton - propus |
|  | Hidranti suprateran Dn80 cu 2 racorduri Storz Tip B si vana de concesie, cu montaj pe masiv de ancoraj din beton - existent |
|  | Camin de apometru de polietilena preechipat (2xRs1/2" + Contor cadran uscat cu citire la distanta Dn20") - propus |




LEGENDA

- | | |
|---|---|
|  | Zona in studiu |
|  | Limite E-Terra |
|  | Limite Cadastru imobiliar edilitar |
|  | Constructii E-Terra |
|  | Constructii Cadastru imobiliar edilitar |
|  | Retea aeriana electrica/iluminat/tv/net |
|  | Retea aeriana 20Kv |
|  | Drum pietruit |
|  | Curbe de nivel |
|  | Numar postal |
|  | Stalp beton |
|  | Hidrant |
|  | Capac canal |
|  | Contor gaz/aerisire gaz |
|  | Grup masura tensiune |
|  | Indicator |
|  | |
|  | |
| | |
| | |
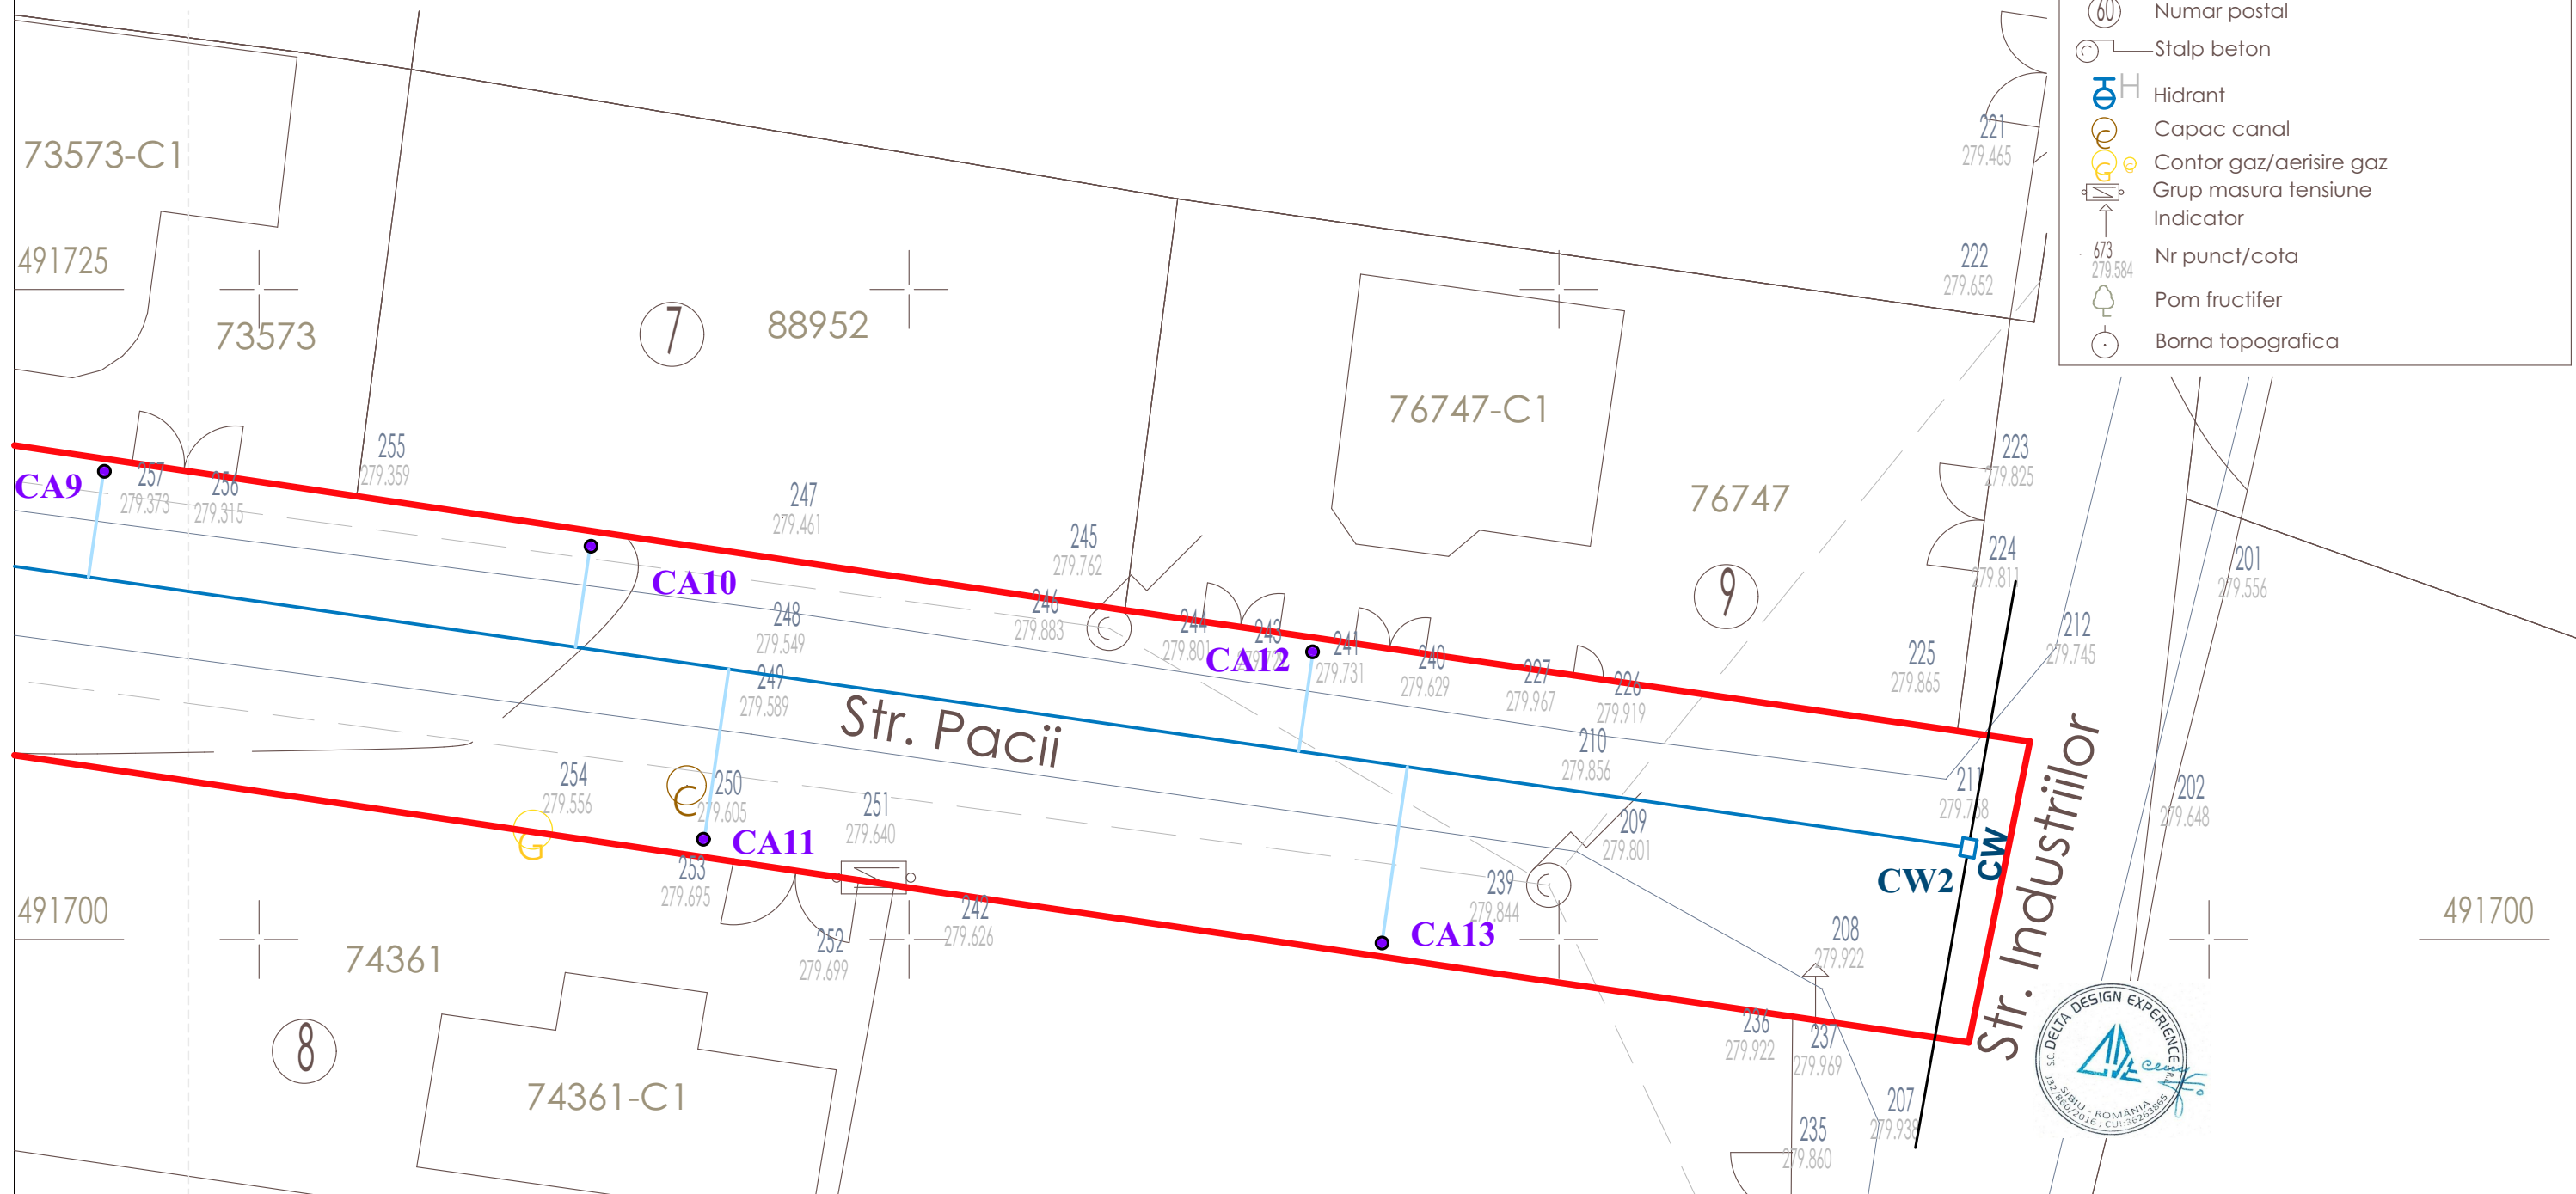

Schema imbinării planselor

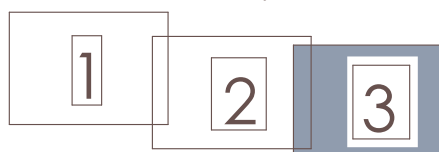

VERIFICATOR / EXPERT		NUME	SEMNAȚURA	CERINȚA	REFERAT / EXPERTIZA NR. / DATA
		DELTA DESIGN EXPERIENCE S.R.L. Nr. O.R.C.: J32/860/30.06.2016, C.U.I.: 36263865 Adresa: Str. Cooperatorilor, Nr. 25A, Ap. 2, Mun. Sibiu, Jud. Sibiu E-mail: radu.enache@deltade.ro; Site: www.deltade.ro, Tel: 0757316360			Beneficiari: Mun. SEBES
ELABORAT		NUME	SEMNAȚURA	Scara:	Titlul proiectului:
ȘEF PROIECT		ing. Radu Enache	Enache	1:250	INTRODUCERE REȚEA APA str. Pacii, Petresti, mun. Sebes
PROIECTAT		ing. Radu Enache	Enache	Data:	Titlul planșei:
DESENAT		ing. Radu Enache	Enache	05/2024	PLAN SITUAȚIE PROPUȘ - TRONȘON 3
					Proiect nr: 8014/2024
					Faza: S.F.
					Planșa nr: A05

nr.		nr.	24
-----	--	-----	----

Prezentul proiect reprezintă proprietatea intelectuală a firmei SC DE TA DESIGN EXPERIENCE SRL. Orice remodificare carentă sau încălcare a condițiilor de acord încheiate al SC DE TA DESIGN EXPERIENCE SRL.