


Parcela (2)

Nr. Pct.	Coordonate pct.de contur		Lungimi laturi D(i,i+1)
	X [m]	Y [m]	
79	495009.355	388629.072	107.06
29	494910.118	388588.907	5.49
215	494907.982	388593.964	43.94
75	494891.962	388634.877	100.56
85	494985.912	388670.732	5.94
81	494991.275	388668.173	43.08
S(2)=5107.738m P=306.06m			

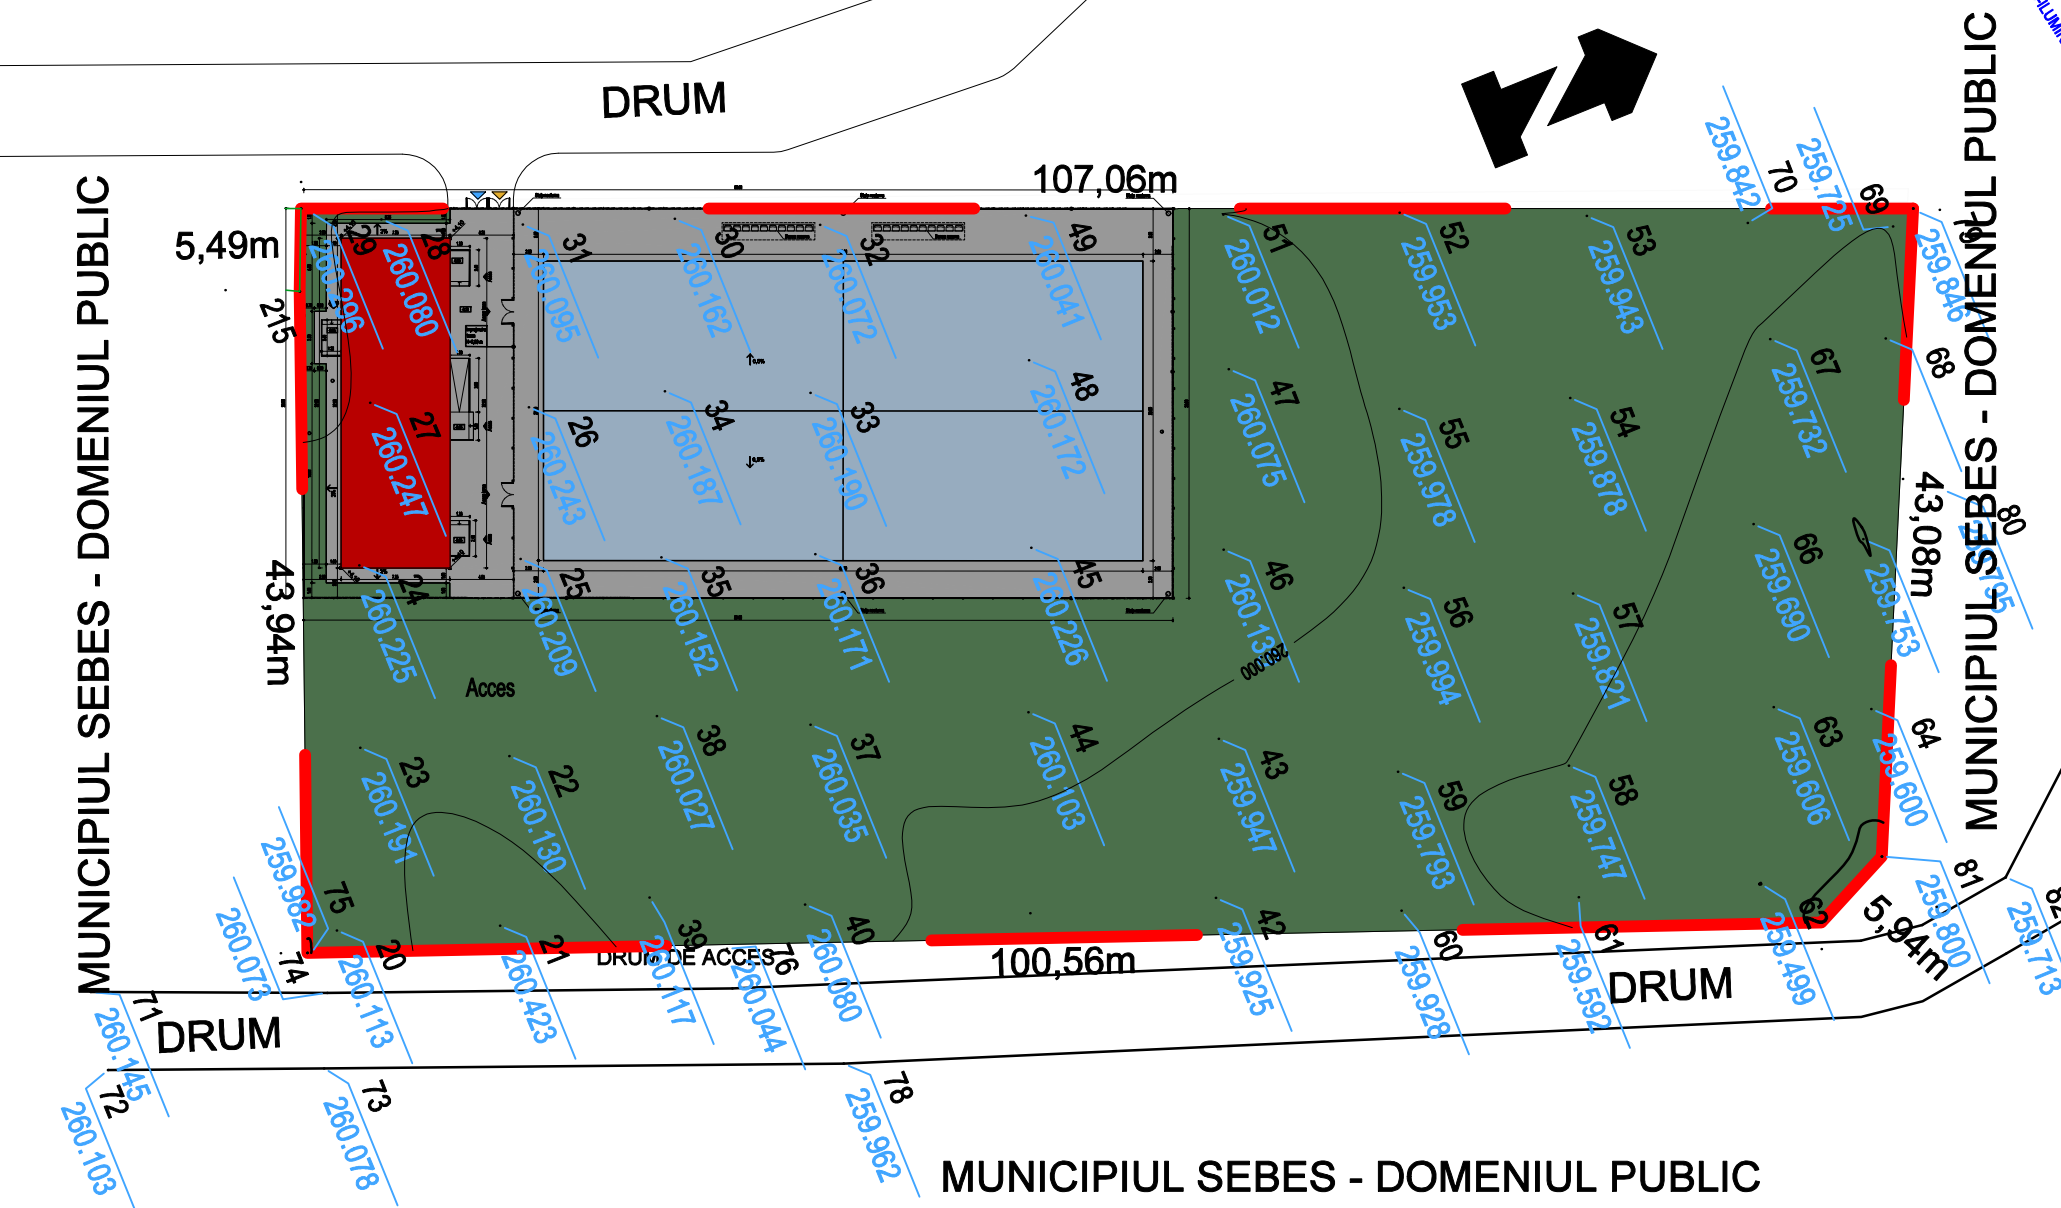

BILANT TERITORIAL

Suprafață teren = 5107.74 m²
Ac constructii = 165.00 m²
Regim înălțime existent = P
Suprafata terenuri de sport = 800.00 m²
Suprafata spatiu verde = 3740.59 m²
Suprafata platforme auto/pietonale = 402.15 m²
Categoria de importanta: C- normala
Clasa de importanta: III
Grab de rezistența la foc: II

LEGENDĂ:

- Construcții
- Limită de proprietate
- Împrejmuiri/garduri propuse
- Spațiu verde
- platforme auto/pietonale în incintă
- Teren de sport
- Acces pietonal în incintă
- Acces auto în incintă

Verificatori Expert	Nume	Semnatura	Carinta	Nr. Referat / Data
	beneficiar:		Nr.proiect:	
	S.C. DELTA DESIGN EXPERIENCE S.R.L.		3/2022	
	Nr. O.R.C.: 32/2000/01.06.2016, C.I.U.: 30263865		Municipiul Sebes	
	Adresa: Str. Cooperatorilor, Nr. 25A, Ap. 2		Municipiul Sebes, CP 515800, Str. Piata Primarilor, Nr. 1, Jud. Alba	
proiect:		denumire planșă:		fața:
Mun. Sibiu, Jud. Sibiu		Viabilizare amplasament pentru construire baza sportiva TIP 2, Municipiul Sebes		SF
E-mail: radu.enache@deltade.ro		Amplasament: Mun. Sebes, Str. Parcul Arini, Nr. F.N.		planșă:
Site: www.deltade.ro		Plan de situatie		PS-00
Tel: 0751 515500				
Specificatie	Nume	Semnatura	scara:	
Sef proiect:	Ing. Radu Enache		1:500	
Proiectat:	Ing. Radu Enache		data:	
Desenat:	Ing. Radu Enache		03/2022	