


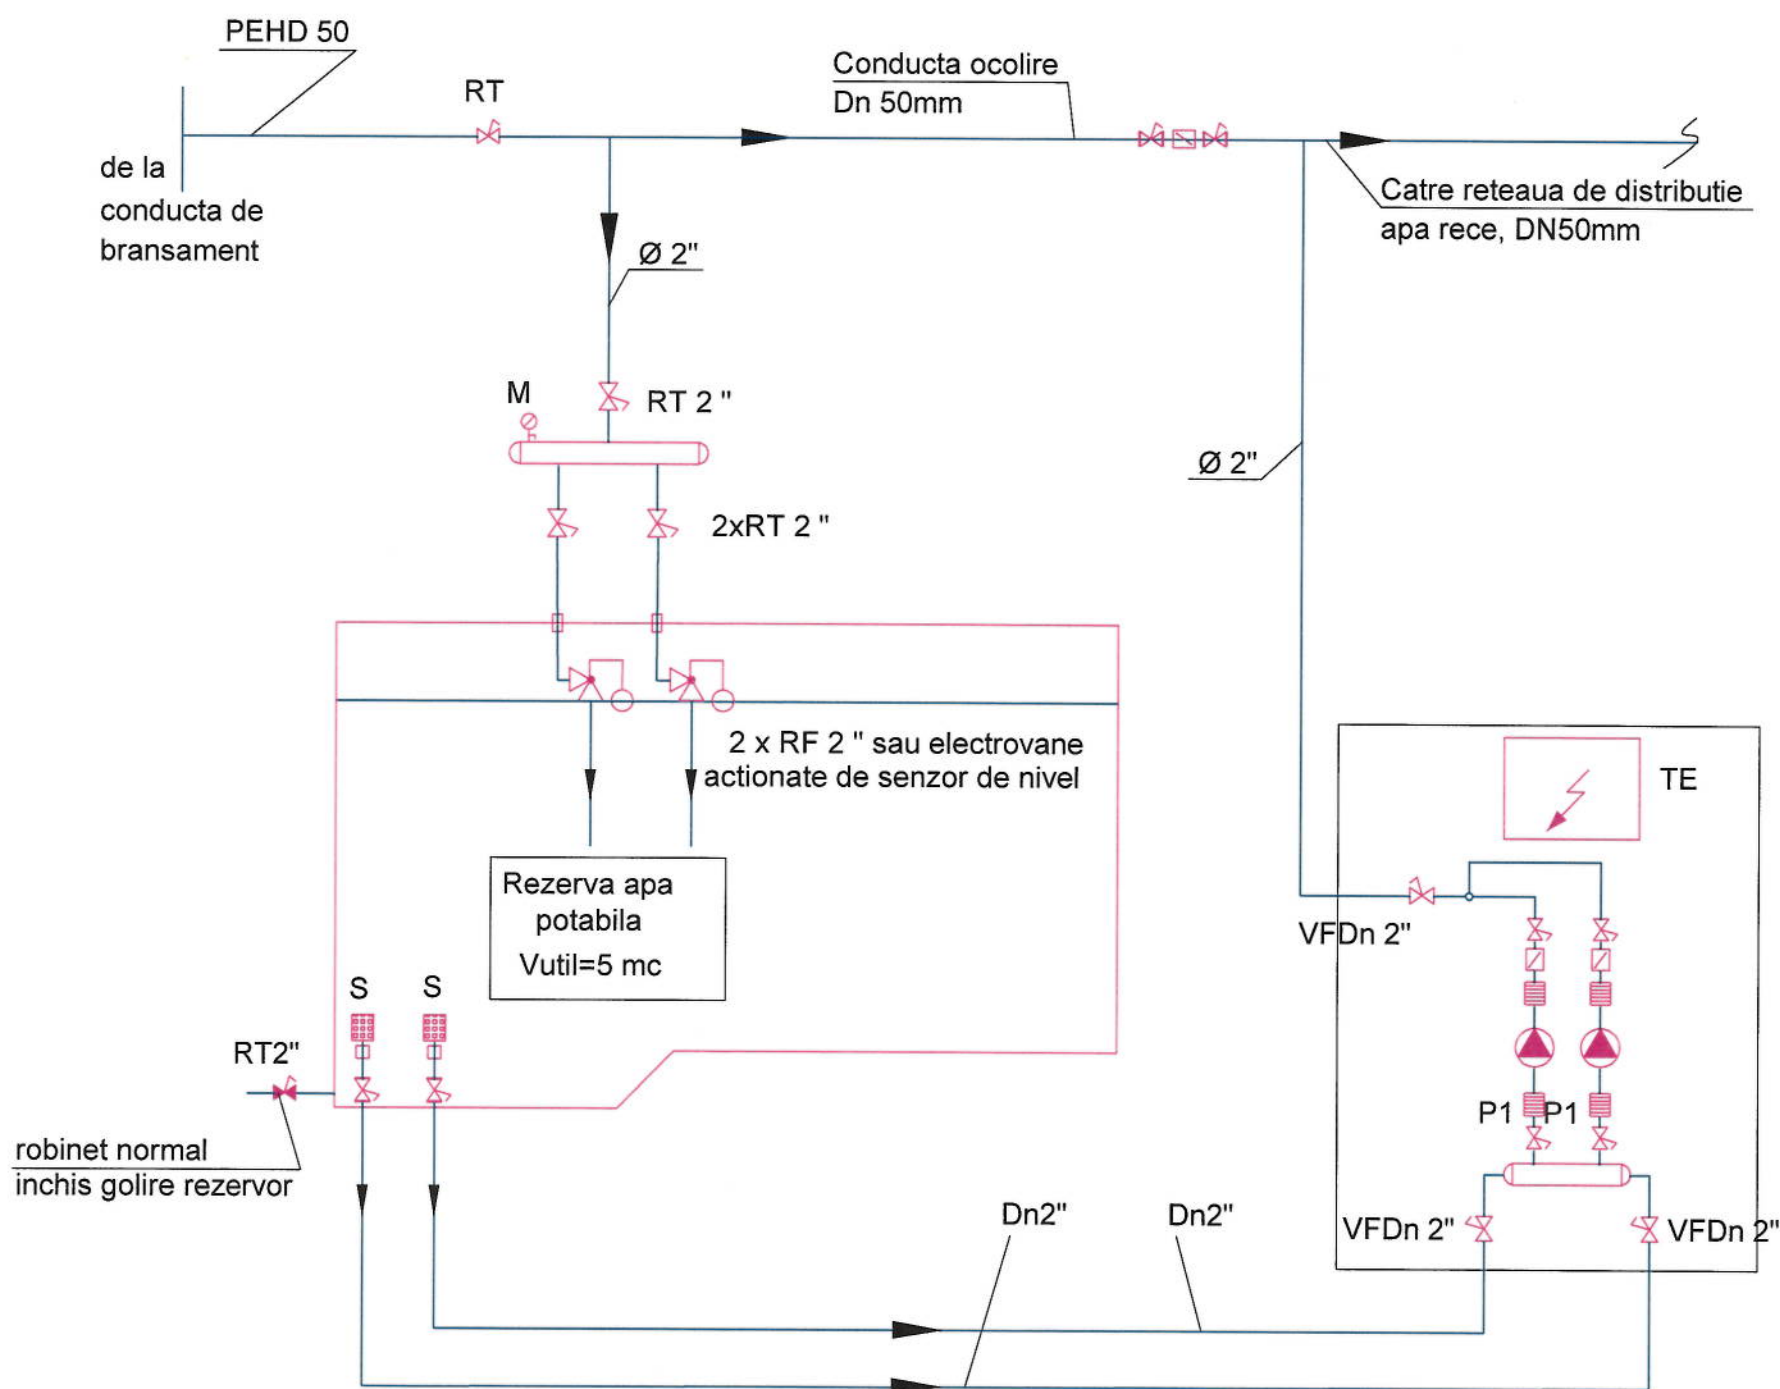

LEGENDA

RT	Robinet trecere
RF	Robineti flotor
S	Sorb aspiratie simplu
M	Manometru
VF	Vana normal inchisa
VF	Vana fluture

POMPE ALIMENTARE CU APA RECE:

Caracteristici Pompa activa P1 : Q=1.7 l/s, H=21 mCA

Caracteristici Pompa de rezerva P2: Q = 1.7 l/s, H=21 mCA



CERTIFICAT DE URBANISM		GRAD DE REZISTENTA LA FOC	CATEGORIA DE IMPORTANTA	CLASA DE IMPORTANTA
587/ 28.12.2021		II	C	II
CALITATE	NUME	SEMNATURA	CERINTA	REFERAT VERIFICARE
VERIFICATOR	ing. Stefan Lazar		Is	J321/15.06.2023
PROIECTANT GENERAL		PROIECTANT INSTALATII	BENEFICIAR	NR. PROIECT
		Proiectant instalatii MC General Construct Alfa www.mcgeneralconstruct.ro Str. Ion Heliade Radulescu, nr. 26 Sector 2, Bucuresti	PRIMARIA LOCALITATII SEBES prin COMPANIA NATIONALA DE INVESTITII "CNI"SA	8/2022
SEF PROIECT	ing. Rozorea Lucian	SCARA	DENUMIRE PROIECT	FAZA
PROIECTAT	ing. Stefan Balasa	%	ADAPTARE LA AMPLASAMENT PROIECT TIP CONSTRUIRE CRESA MICA loc. SEBES, jud. ALBA	P.Th.+D.E.
DESENAT	ing. Alexandru Pricope	DATA	DENUMIRE PLANSA	SPECIALITATE
VERIFICAT	ing. Bogdan Vladescu	05.2023	Instalatii sanitare. Schema de principiu. Statie pompare alimentare cu apa rece	INSTALATII
ACEST DOCUMENT INTRA SUB INCIDENTA LEGII NR. 8/1996 PRIVIND DREPTUL DE AUTOR. UTILIZAREA SA TREBUIE SA FIE CONFORM CELEI PENTRU CARE A FOST ELABORAT, FIIND INTERZISE REPRODUCEREA SI DIFUZAREA FARA AUTORIZAREA EXPRESA.				NR. PLANSA
				IS-05
				FORMAT