


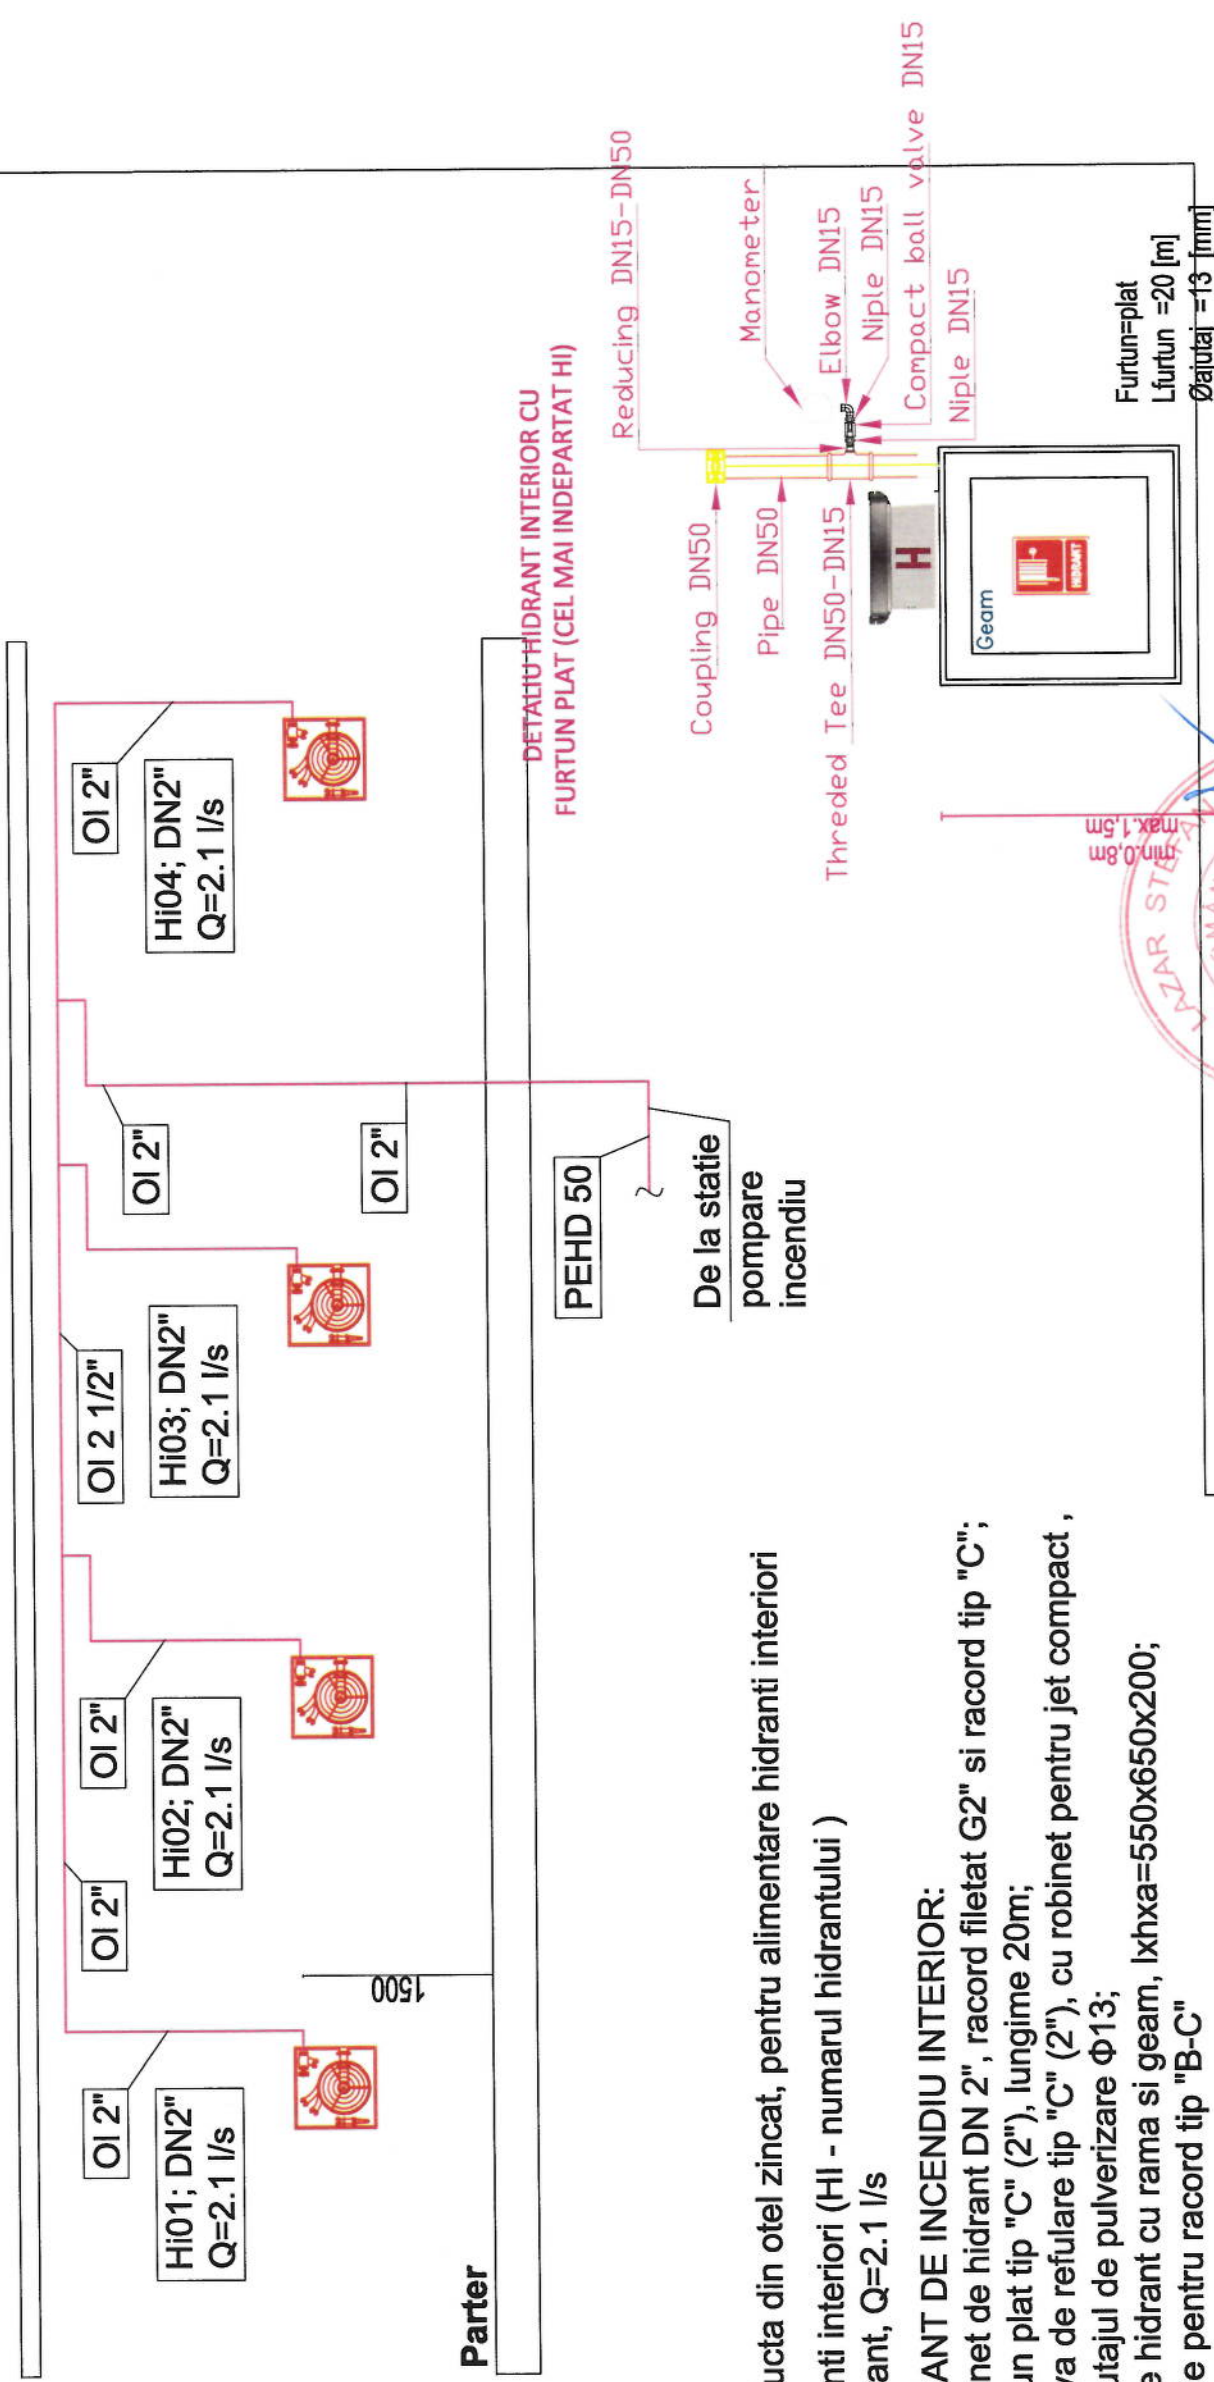

Legenda:

- Hi01-Hi04  Hidranti interiori (HI - numarul hidrantului)
1 hidrant, Q=2.1 l/s
- HIDRANT DE INCENDIU INTERIOR:
-Robinet de hidrant DN 2", racord filetat G2" si racord tip "C";
-Furtun plat tip "C" (2"), lungime 20m;
-Teava de refulare tip "C" (2"), cu robinet pentru jet compact ,
cu ajutorul de pulverizare Φ13;
-Cutie hidrant cu rama si geam, lxxhxa=550x650x200;
-Cheie pentru racord tip "B-C"

Nota:

- Se vor utiliza hidranti interiori cu furtun plat conform SREN671-2, cu lungimea de 20 m.
- Robinetul hidrantului impreuna cu echipamentul de serviciu se monteaza intr-o cutie speciala, amplasat in nisa sau firida in zidarie, la inaltimea de 0,8 - 1,5m de la pardoseala, dimensiuni cutie: lxxhxa=550x650x200 mm
- In cazul in care se monteaza in nisa, rezistenta la foc a peretelui, dupa montarea nisei, trebuie sa ramana neschimbata.
- Conductele care formeaza reseaua de distributie aferenta hidrantilor interiori se realizeaza obligatoriu din otel.
- Diametrul minim in instalatia de hidranti interiori este Dn 2".
- Hidranti au fost amplasati astfel incat fiecare punct al zonei protejate sa fie atins de 1 jet, dimensionarea facandu-se pentru 1 jet in actiune simultana, conform P118/2-2013 si Ordinul MDRAP 6026/2018.



CERTIFICAT DE URBANISM	GRAD DE REZISTENTA LA FOC	CATEGORIA DE IMPORTANTA	CLASA DE IMPORTANTA
587/28.12.2021	II	C	II
CALITATE	NUME	SEMNATURA	REFERAT VERIFICARE
VERIFICATOR	ing. Stefan Lazar	Is	J321/15.06.2023
PROIECTANT GENERAL	PROIECTANT INSTALATII	BENEFICIAR	NR. PROIECT
	 Proiectant instalatii MC General Construct Alfa www.mcgeneralconstruct.ro Str. Ion Heliade Radulescu, nr. 28 Sector 2, Bucuresti	PRIMARIA LOCALITATII SEBES prin COMPANIA NATIONALA DE INVESTITII "CNI" SA	8/2022
SEF PROIECT	ing. Rozorea Lucian	SCARA	DENUMIRE PROIECT
PROIECTAT	ing. Stefan Balasa	%	ADAPTARE LA AMPLASAMENT PROIECT TIP
DESENAT	ing. Alexandru Pricope	DATA	CONSTRUIRE CRESA MICA
VERIFICAT	ing. Bogdan Vladescu	05.2023	loc. SEBES, jud. ALBA
ACEST DOCUMENT INTRA SUB INCIDENTA LEGII NR. 8/1996 PRIVIND DREPTUL DE AUTOSUPLIMENTARE SA TREBUIE SA FIE CONFORM CELEI PENTRU CARE A FOST ELABORAT, FIMD INTERZICERE REPRODUCEREA SI DIFUZAREA FARA AUTORIZAREA EXPRESA.			INSTALATII
			NR. PLANSA
			IS-06
			FORMAT