


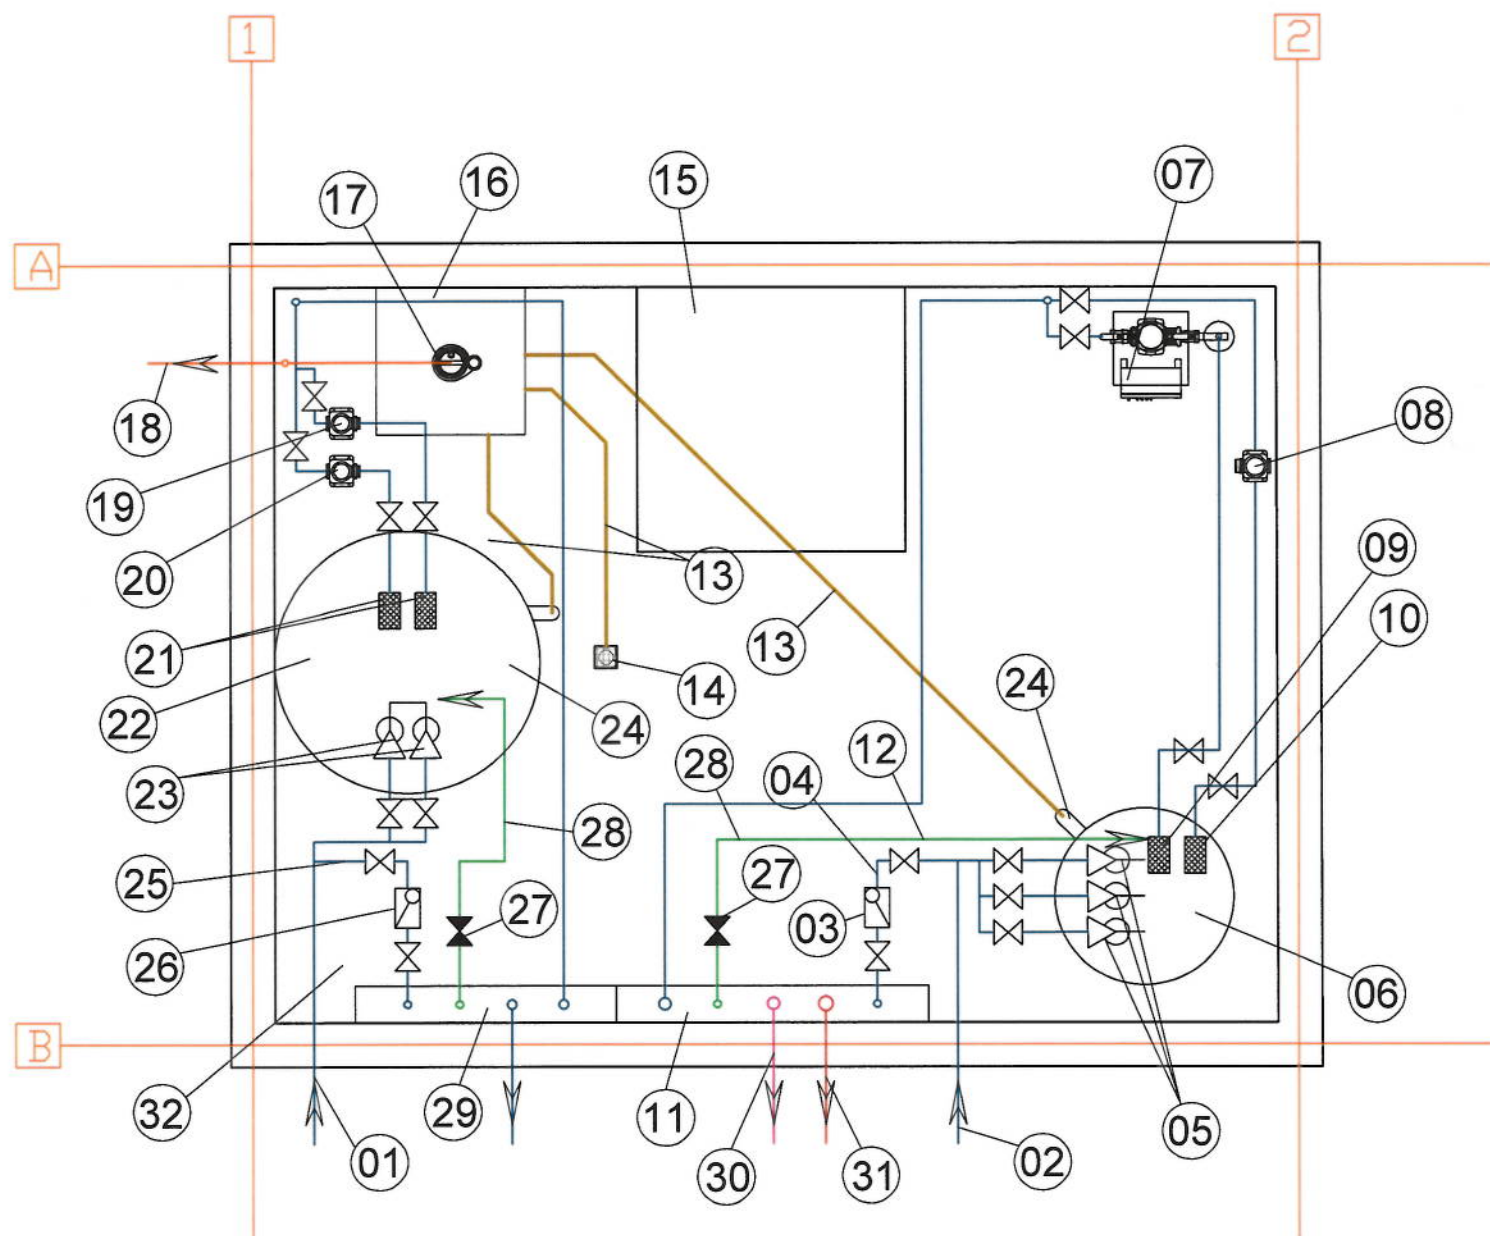

LEGENDA

- 01 Conducta de bransament statie pompare apa, Ø 50mm
 02 Conducta de bransament statie pompare incendiu, Ø 50mm
 03 Clapeta de sens Ø 50mm
 04 Conducta de ocolire statie pompare incendiu, Ø 50mm
 05 Electrovanne de alimentare rezervoare incendiu, Ø 50mm
 06 Rezervoare incendiu din PAFSIN conectate la baza inferioara
 V.util = 2000 litri, Ø x h = 1200 x 2050mm, 98 kg/bucata
 07 Pompa incendiu, hidranti interiori:
 Q = 2.1 l/s, H = 36 mCA, 115 kg
 08 Pompa pilot: Q = 1 l/s, H = 46 mCA; 25.2 kg
 09 Sorb pompa activa Ø 2"
 10 Sorb pompa pilot Ø 2"
 11 Distribuitor incendiu Ø 5", L = 2.1m, avand 2 intrari
 si 3 iesiri
 12 Conducta de testare, Ø 50mm
 13 Conducta de canalizare menajera Ø 110mm
 14 Sifon de pardoseala Ø 100mm
 15 Chepeng acces camera tehnica L x l = 1.8 x 1.8 m
 16 Recipient de basa L x l x h = 1 x 1 x 1m
 17 Pompa de basa, Q = 1 l/s; H = 10 mCA; 14 kg
 18 Conducta de evacuare ape accidentale prin
 pompare din PEHD, Ø 40mm
 19 Pompa de rezerva pentru alimentarea cu apa rece
 a obiectivului, Q = 1.7 l/s, H = 21 mCA; 24.1 kg

- 20 Pompa de activa pentru alimentarea cu apa rece
 a obiectivului, Q = 1.7 l/s, H = 21 mCA; 24.1 kg
 21 Sorburi pompa activa si pompa de rezerva, Ø 2"
 22 Rezervor apa potabila din polietilena, V. util = 5000 litri
 Ø x H = 1790 x 2210 mm, 101.5 kg
 23 Electrovanne pentru alimentare rezervor apa potabila, Ø 2"
 24 Preaplin rezervoare, Ø 110mm
 25 Conducta de ocolire statie pompare apa rece, Ø 50mm
 26 Clapeta de sens Ø 50mm
 27 Vane normal inchise, Ø 2"
 28 Conducente de testare, Ø 50mm
 29 Distribuitor apa potabila, Ø 2 1/2", L = 1.75m, avand
 2 intrari si 2 iesiri
 30 Conducente de alimentare cu apa retea hidranti interiori, 2"(DN50)
 31 Conducente racord de tip B, DN 65mm
 31 Camera tehnica statii de pompare apa rece si incendiu
 L x l x h = 6.73 x 5 x 3.5m (de la fetele interioare
 ale peretilor)



CERTIFICAT DE URBANISM		GRAD DE REZISTENTA LA FOC	CATEGORIA DE IMPORTANTA	CLASA DE IMPORTANTA
587/ 28.12.2021		II	C	II
CALITATE	NUME	SEMNATURA	CERINTA	REFERAT VERIFICARE
VERIFICATOR	ing. Stefan Lazar		Is	J321/15.06.2023
PROIECTANT GENERAL		PROIECTANT INSTALATII	BENEFICIAR	NR. PROIECT
		 Proiectant instalatii MC General Construct Alfa www.mcgeneralconstruct.ro Str. Ion Heliade Radulescu, nr. 26 Sector 2, Bucuresti	PRIMARIA LOCALITATII SEBES prin COMPANIA NATIONALA DE INVESTITII "CNI"SA	8/2022
SEF PROIECT	ing. Rozorea Lucian	SCARA	DENUMIRE PROIECT	FAZA
PROIECTAT	ing. Stefan Balasa	%	ADAPTARE LA AMPLASAMENT PROIECT TIP CONSTRUIRE CRESA MICA loc. SEBES, jud. ALBA	P.Th.+D.E.
DESENAT	ing. Alexandru Pricope	DATA	DENUMIRE PLANSA	SPECIALITATE
VERIFICAT	ing. Bogdan Vladescu	05.2023	Instalatii sanitare. Plan gospodarie de apa potabila si hidranti interiori.	INSTALATII
ACEST DOCUMENT INTRA SUB INCIDENTA LEGII NR. 8/1996 PRIVIND DREPTUL DE AUTOR, UTILIZAREA SA TREBUIE SA FIE CONFORM CELEI PENTRU CARE A FOST ELABORAT, FIIND INTERZISE REPRODUCEREA SI DIFUZAREA FARA AUTORIZAREA EXPRESA.				NR. PLANSA
				IS-08
				FORMAT