



**Societatea Comercială**  
**"APA CTTA" S.A. Alba**  
SUCURSALA SEBES

Sebes, Str. Aviator Ghe. Olteanu, nr. 9, cod poștal 515800  
TEL. 0258-731128; 0258-731336 FAX. 0258-731127  
E-mail: [scapactasebes@yahoo.com](mailto:scapactasebes@yahoo.com)  
CUI: RO1755482 Registrul comerțului JO1/946/2008  
COD IBAN: RO33RNCB0003021182930010, BCR Alba Iulia

Nr. 2852 / 21.10.2024

CĂTRE

**MUNICIPIUL SEBEȘ prin primar DORIN NISTOR**  
Str. Piața Primăriei, nr.1, loc. Sebeș, jud. Alba

Ca urmare a adresei nr. 2852 din 18.10. 2024 :

### AVIZĂM :

Lucrarea : **Reabilitare și revitalizare Parc Arini - Regenerare spații publice** – conform proiect nr.104 / 2024 elaborat de **SC D P CONS S.R.L.**

Adresa : **SEBEȘ, strada Parcul Arini, nr. F.N.**

Beneficiar : **MUNICIPIUL SEBEȘ prin primar Dorin Nistor conform planului de situație anexat.**

■ Înainte de începerea lucrărilor de săpătură se va cere asistență tehnică din partea SC APA CTTA SA. Sucursala Sebeș, la telefon nr. 0258731128, pentru a se stabili cu exactitate traseul rețelelor de apă subterane existente în zonă ;

■ În zona de intersecție cu rețelele noastre, lucrările de săpătură se vor executa numai manual ;

■ la execuția lucrărilor se vor respecta prevederile SR 8591-97 privind amplasarea rețelelor edilitare subterane în localități ;

■ în cazul în care pe parcursul execuției lucrărilor se găsesc conducte de apă și canalizare în zona studiată și acestea nu figurează în planurile avizate de noi și nu sunt semnalate la predarea amplasamentului, sunteți obligați să întrerupeți desfășurarea lucrărilor în zonă și să solicitați asistență tehnică în vederea găsirii soluțiilor optime stabilite de comun acord ;

■ eventualele pagube provocate la rețelele noastre vor fi suportate de constructor;

■ după obținerea autorizației de construire, beneficiarul va solicita elaborarea avizelor de branșare definitivă și a avizelor de preluare apă uzată;

■ proiectantul lucrării împreună cu beneficiarul au obligația de a obține autorizarea din punct de vedere ISU a extinderii rețelei de distribuție apă potabilă, imediat după terminarea lucrărilor;

■ **Prezentul aviz este valabil un an de zile de la data eliberării, nu este Aviz Definitiv pentru racordare la utilități și nu ține loc de Proiect și Autorizație de Construire.**

Alăturat vă restituim un exemplar din planul de situație cu rețeaua de apă existentă în zona studiată.

ȘEF SUCURSALĂ  
ing. ȘERBĂNESCU Radu - Călin




BIROU TEHNIC  
ing. OANCEA Ioana


*Oancea*

F-PO-08-01 Ed.2 rev.0



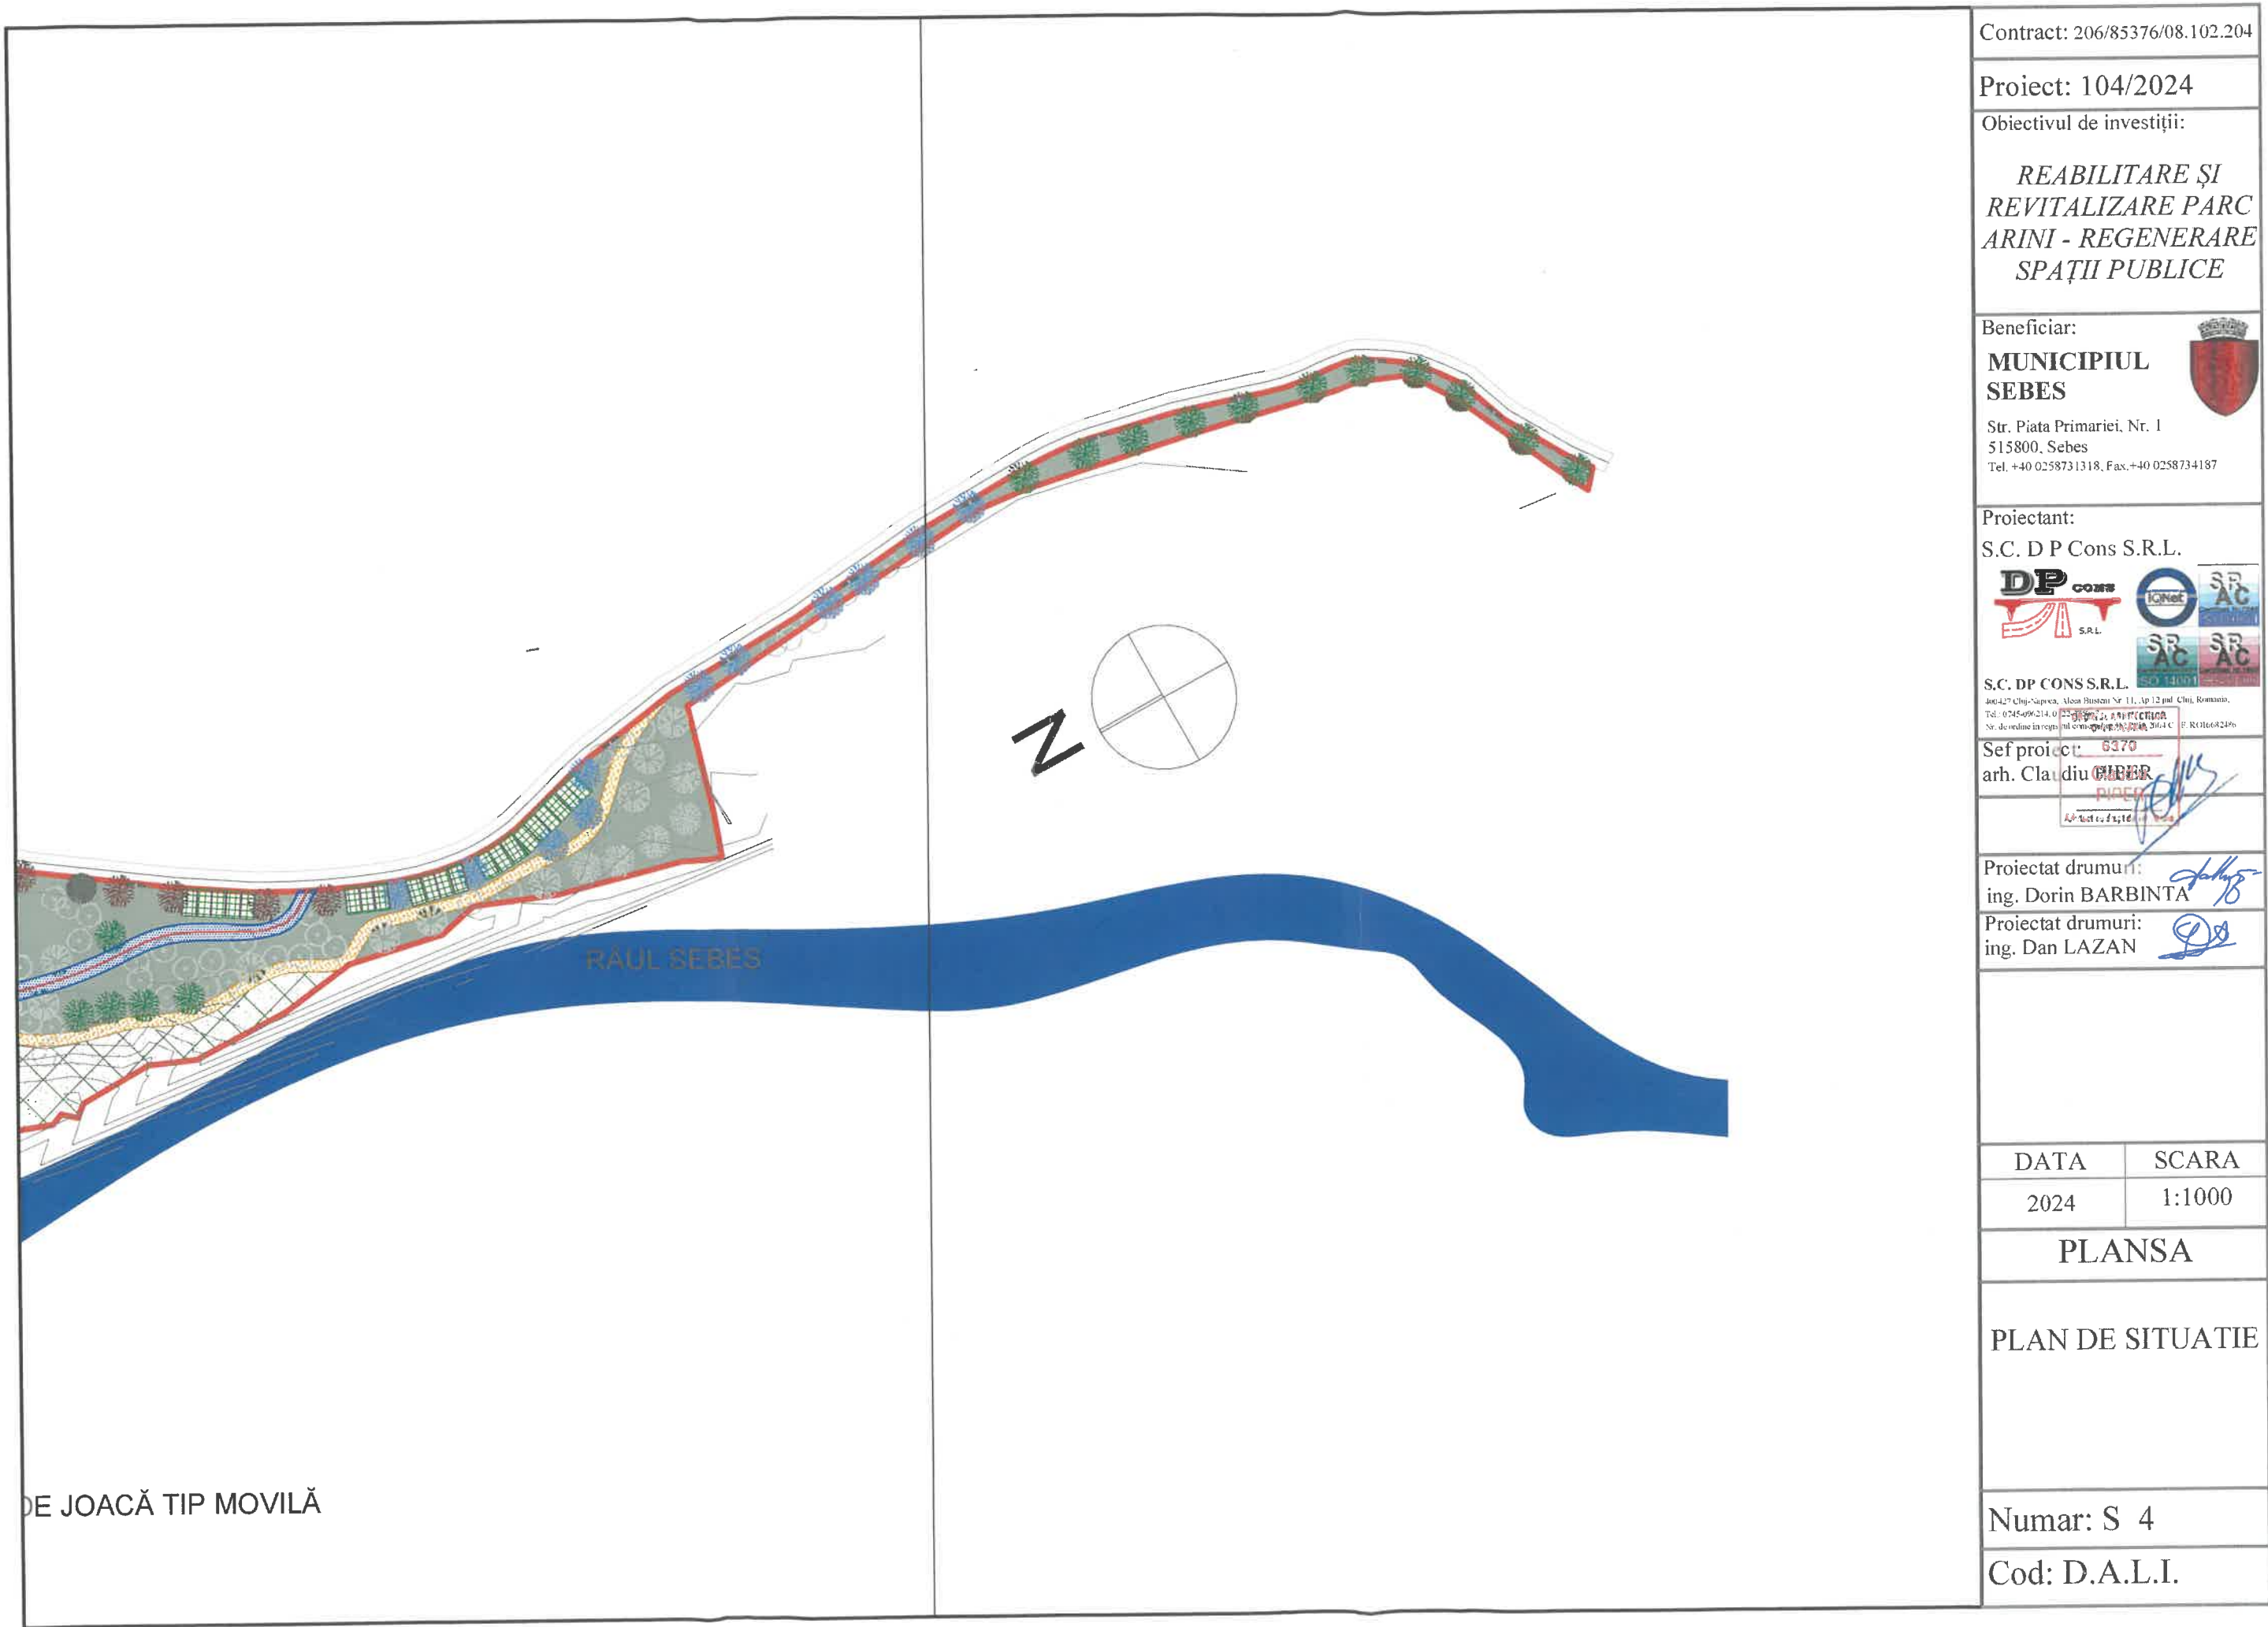



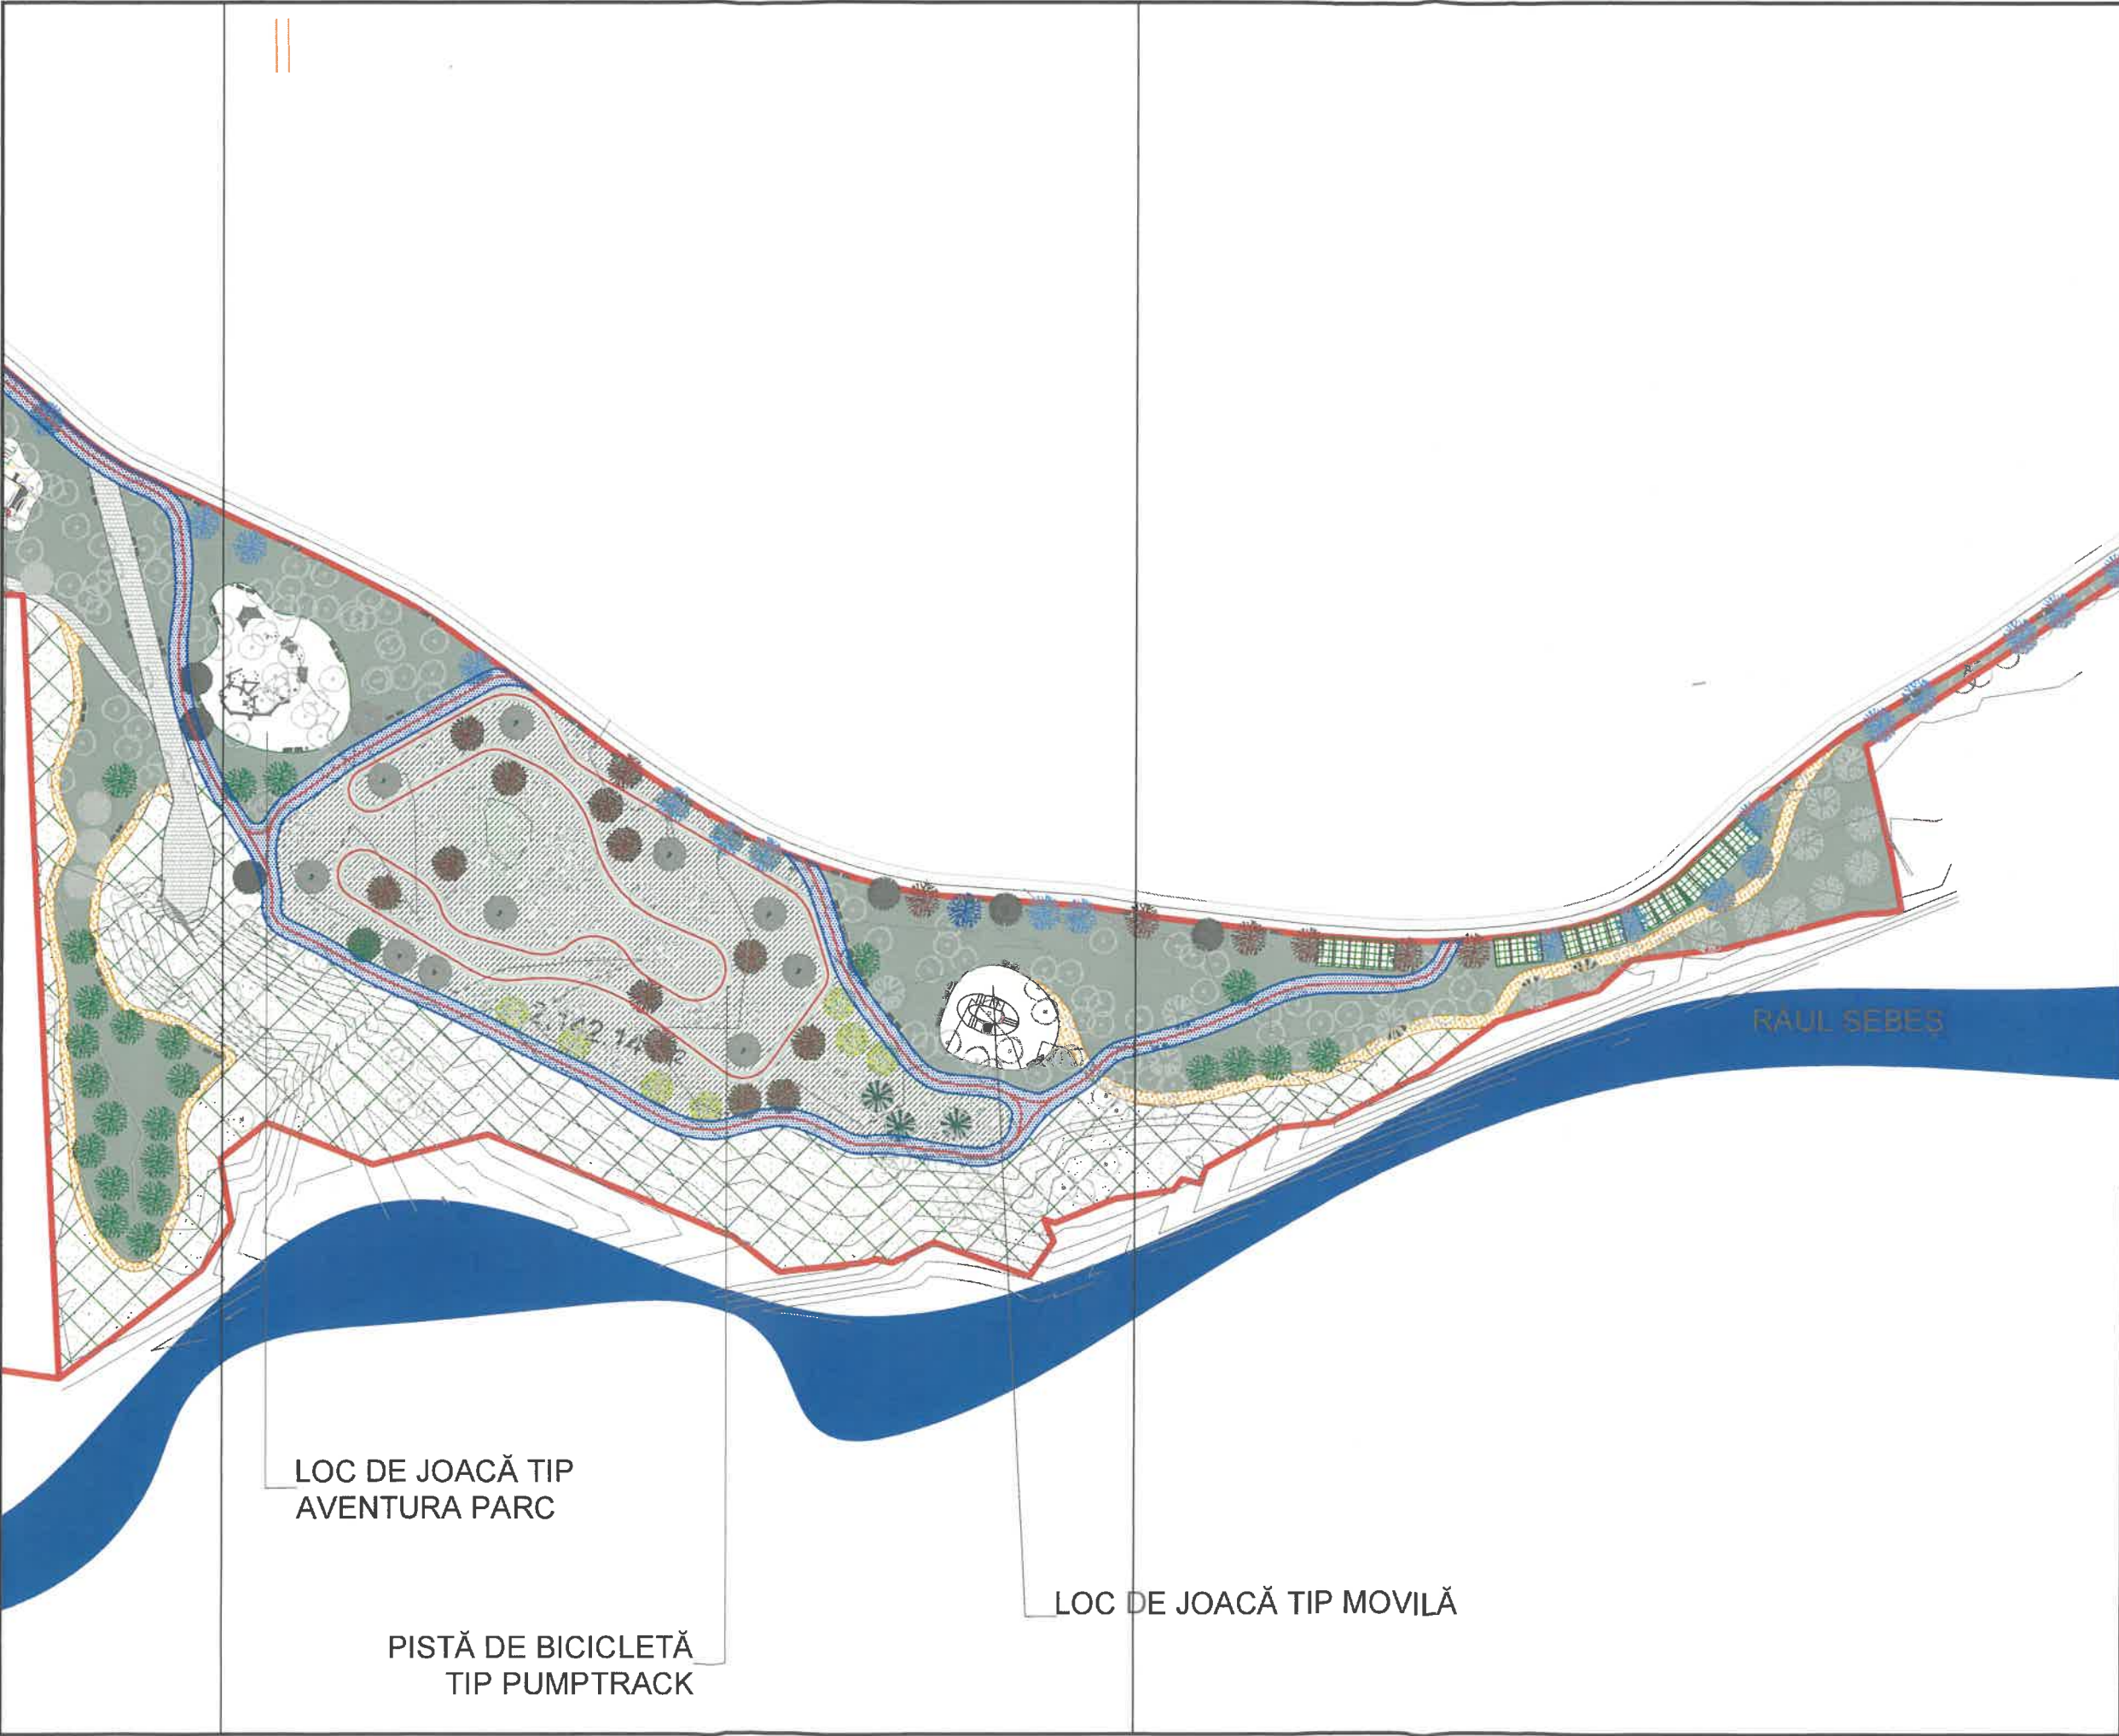

Contract: 206/85376/08.102.204

Proiect: 104/2024

Obiectivul de investiții:  
**REABILITARE ȘI  
REVITALIZARE PARC  
ARINI - REGENERARE  
SPAȚII PUBLICE**

Beneficiar:  
**MUNICIPIUL  
SEBES**  
Str. Piata Primariei, Nr. 1  
515800, Sebes  
Tel. +40 0258731318, Fax +40 0258734187

Proiectant:  
S.C. D P Cons S.R.L.  
**DP cons**  
S.R.L.  
S.C. DP CONS S.R.L.  
40427 Cluj-Napoca, Aleea Buzdani Nr. 11, Ap. 12 pad. Cluj, Romania,  
E-mail: 0745-096214, 0722-275967  
Nr. de inregistrare: 102694 C.I.F. RO10682496

Sef proiect:  
arh. **Claudia PIPER**  
**PIPER**

Proiectat drumuri:  
ing. Dorin BARBINTA  
Proiectat drumuri:  
ing. Dan LAZAN

DATA	SCARA
2024	1:1000

**PLANSA**

PLAN DE SITUATIE

Numar: S 3  
Cod: D.A.L.I.









Contract: 206/85376/08.102.204	
Proiect: 104/2024	
Obiectivul de investiții:	
REABILITARE ȘI REVITALIZARE PARC ARINI - REGENERARE SPAȚII PUBLICE	
Beneficiar:	
MUNICIPIUL SEBES	
Str. Piata Primariei, Nr. 1 515800, Sebes Tel. +40 0258731318, Fax. +40 0258734187	
Proiectant:	
S.C. D P Cons S.R.L.	
S.C. DP CONS S.R.L.	
400427 Cluj-Napoca, Alina Buzeni Nr. 11, Ap 12 ind Cluj, Romania, Tél.: 0745-096214, 0720-275067 Nr. de ordine în registrul comerțului: H-2-2050/2044 C.I.F. RO1668246	
Sef proiect:	
arch. Claudiu PIPEA	
Proiectat drumuri:	
ing. Dorin BARBINTA	
Proiectat drumuri:	
ing. Dan LAZAN	
DATA	SCARA
2024	1:1000
PLANSA	
PLAN DE SITUATIE	
Numar: S 1	
Cod: D.A.L.I.	