

**LEGENDA:**

- S11 - lampa exterior plus baza echipat cu corp de iluminat LED 60W, montat pe stalp
- S12 - lampa exteriori plus baza echipat cu corp de iluminat LED 47.3W, montat îngropat
- S13 - lampa exteriori plus baza echipat cu corp de iluminat LED 47.3W, montat îngropat
- S14 - lampa exteriori plus baza echipat cu corp de iluminat LED 44W, montat îngropat
- Camera supraveghere video IP 66, pentru exterior, 72 LED, 4MP, IR 100m, Infrarosu, zoom optic, suport inclus, montat pe stalp
- traseu instalatii electrice

Contract: 206/85376/08.102.204  
Proiect: 104/2024  
Obiectul de investitie:  
**REABILITARE ȘI REVITALIZARE PĂRĂRI - REGENERARE SPAȚII PUBLICE**  
Beneficiar:  
**MUNICIPIUL SEBES**  
Str. Fântâna Primăriei, Nr. 1  
515006, Sebeș  
Tel: +40 257075376, Fax: +40 257074187  
Proiectant:  
**S.C. D.P. Cons S.R.L.**  
**DP**  
S.C. DP CONS S.R.L.  
100070 Sebeș, Județul Sibiu  
Str. Fântâna Primăriei, Nr. 1  
515006, Sebeș  
Tel: +40 257075376, Fax: +40 257074187  
Șef proiect:  
arh. Claudiu PIPER  
Proiectat peisagist:  
ing. Corina BURCA  
arh. Flavia TOTHPA  
Proiectat drumuri:  
ing. Dorin BĂBĂȘ  
Proiectat utilități:  
ing. Dan BĂBĂȘ  
Proiectat instalații electrice:  
ing. Cristinel CĂTĂLĂ  
Proiectat instalații sanitare:  
ing. Ionuț IACOB  
ing. Sergiu HURUBAN  
Proiectat rețele editate:  
ing. Radu MICLAUS  
ing. Florin HURUBAN  
DATA SCARA  
2024 1:1000  
**PLANSĂ**  
PLAN DE SITUAȚIE  
Instalații electrice  
Numar: IE01  
Cod: D.A.L.I.



Contract: 206/85376/08.102.204

Project: 104/2024

### Obiectivul de investiții:

*REABILITARE ȘI  
REVITALIZARE PARC  
URBANE - REGENERARE  
SPATII PUBLICE*

Beneficiary:

**MUNICIPIUL  
SEBES**

Str. Piata Primariei, Nr. 1  
515800, Sebes  
Tel. +40 0258731318. Fax: +40 0258731319



Projectant:

S.C. D P Cons S.R.L.



**S.C. DP CONS S.R.L.**

400427 Cluj-Napoca, Aleea Busteni Nr. 11, Ap 12 jud. Cluj, Romania  
Tel.: 0745-096214, 0722-275067

g s i i

Sef proiect:  
arh. Claudiu PIPER

Proiectat peisagist:

ing. Corina BURCA

arh. Flavia TOTHPAL 

Proiectat drumuri:

ing, Dorin BARBINTA

Proiectat drumuri:

ing. Dan LAZAN

Proiectat structura:

ing. Cristian SCUTURICI

Proiectat instalatii electrice:

ing. Ionut IACOB ing. Sergiu HURUBAN 

Proiectat rețele edilitare: 

ing. Radu MICLAUS ing. Horatiu HURUBAN 


DATA	SCARA
2024	1:100

# PLANSA

PLAN GRUP  
SANITAR  
Instalatii electrice

Numar: IE 02

Cod: D.A.L.I.

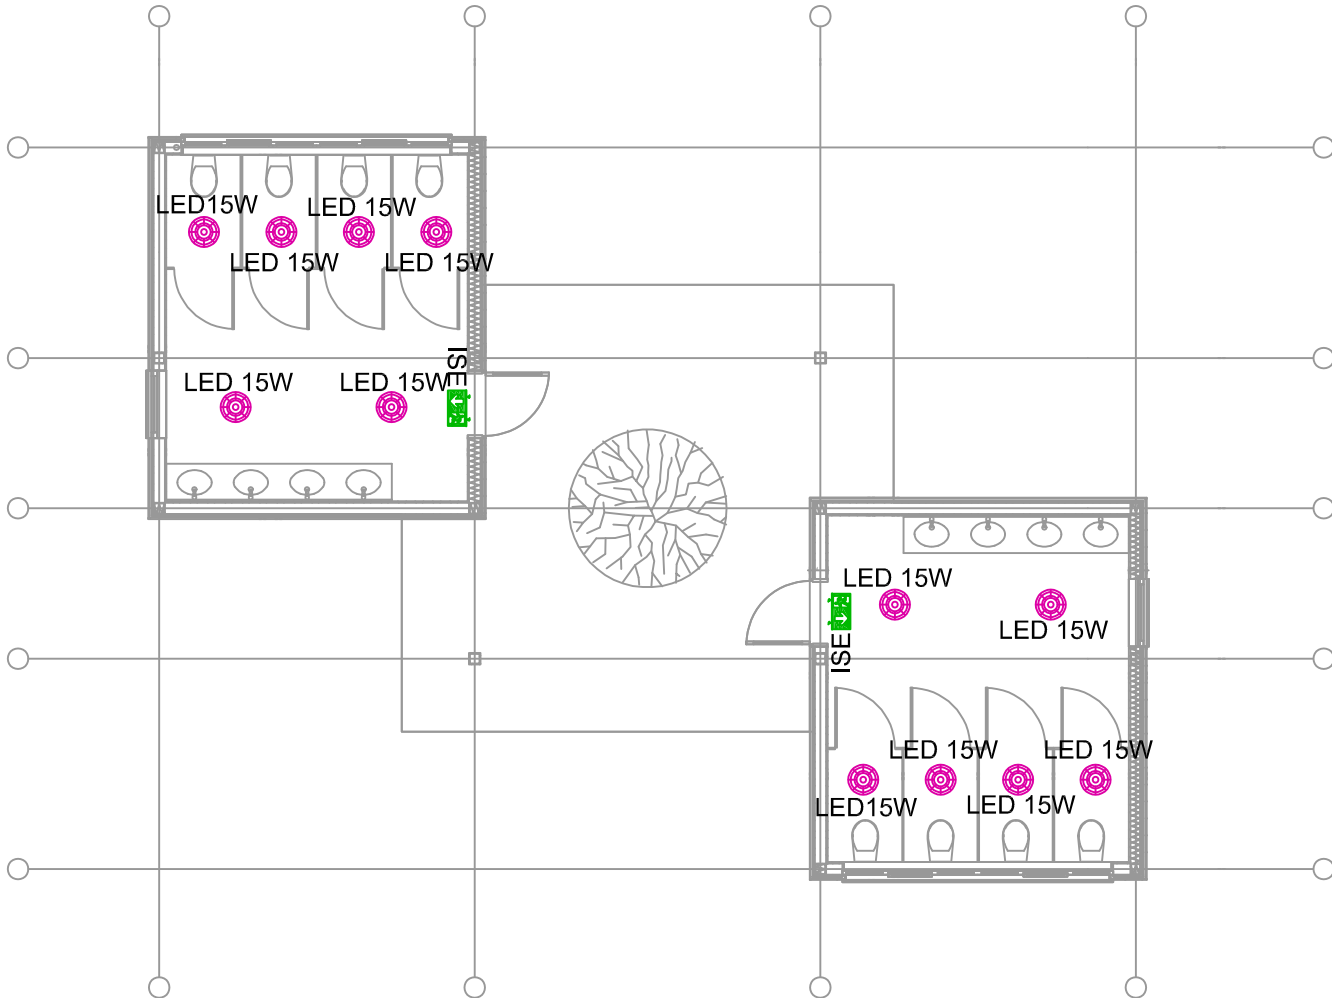

## LEGENDA:



- aparat de iluminat tip aplica etansa IP54, cu senzor incorporat, echipat cu lampa LED de 15W, montat aparent



- aparat de iluminat echipat cu sursa LED de 6W, prevazut cu KIT de emergenta pentru iluminatul de securitate pentru evacuare, autonomie 1.0h, montat pe perete

- traseu iluminat



Contract: 206/85376/08.102.204

Proiect: 104/2024

Obiectivul de investiții:

REABILITARE ȘI  
REVITALIZARE PARC  
ARINI - REGENERARE  
SPAȚII PUBLICE

Beneficiar:

MUNICIPIUL  
SEBES

Str. Piata Primariei, Nr. 1  
515800, Sebes  
Tel. +40 0258731318, Fax: +40 0258734187

Proiectant:

S.C. D P Cons S.R.L.



S.C. DP CONS S.R.L.  
400427 Cluj-Napoca, Aleea Bunei Nri. 11, Ap 12 jud. Cluj, Romania,  
Tel.: 0745-096214, 0722-275067  
Nr. de ordine in registrul comerului: J12/2950/2004 C.I.F. B01616646

Sef proiect:

arh. Claudiu PIPER

Proiectat peisagist:

ing. Corina BURCA

arh. Flavia TOTHPA

Proiectat drumuri:

ing. Dorin BAKB

Proiectat drumuri:

ing. Dan LAZAN

Proiectat structuri:

ing. Cristian SCUTURIC

Proiectat instalatii electrice:

ing. Ionut IACOB

ing. Sergiu HURUBAN

Proiectat retele edilitare:

ing. Radu MICLAUS

ing. Horatiu HURUBAN

DATA

SCARA

2024


1:50

PLANSA

SCHEMA TABLOU  
ELECTRIC  
GENERAL  
Instalatii electrice

Numar: IE03

Cod: D.A.L.I.

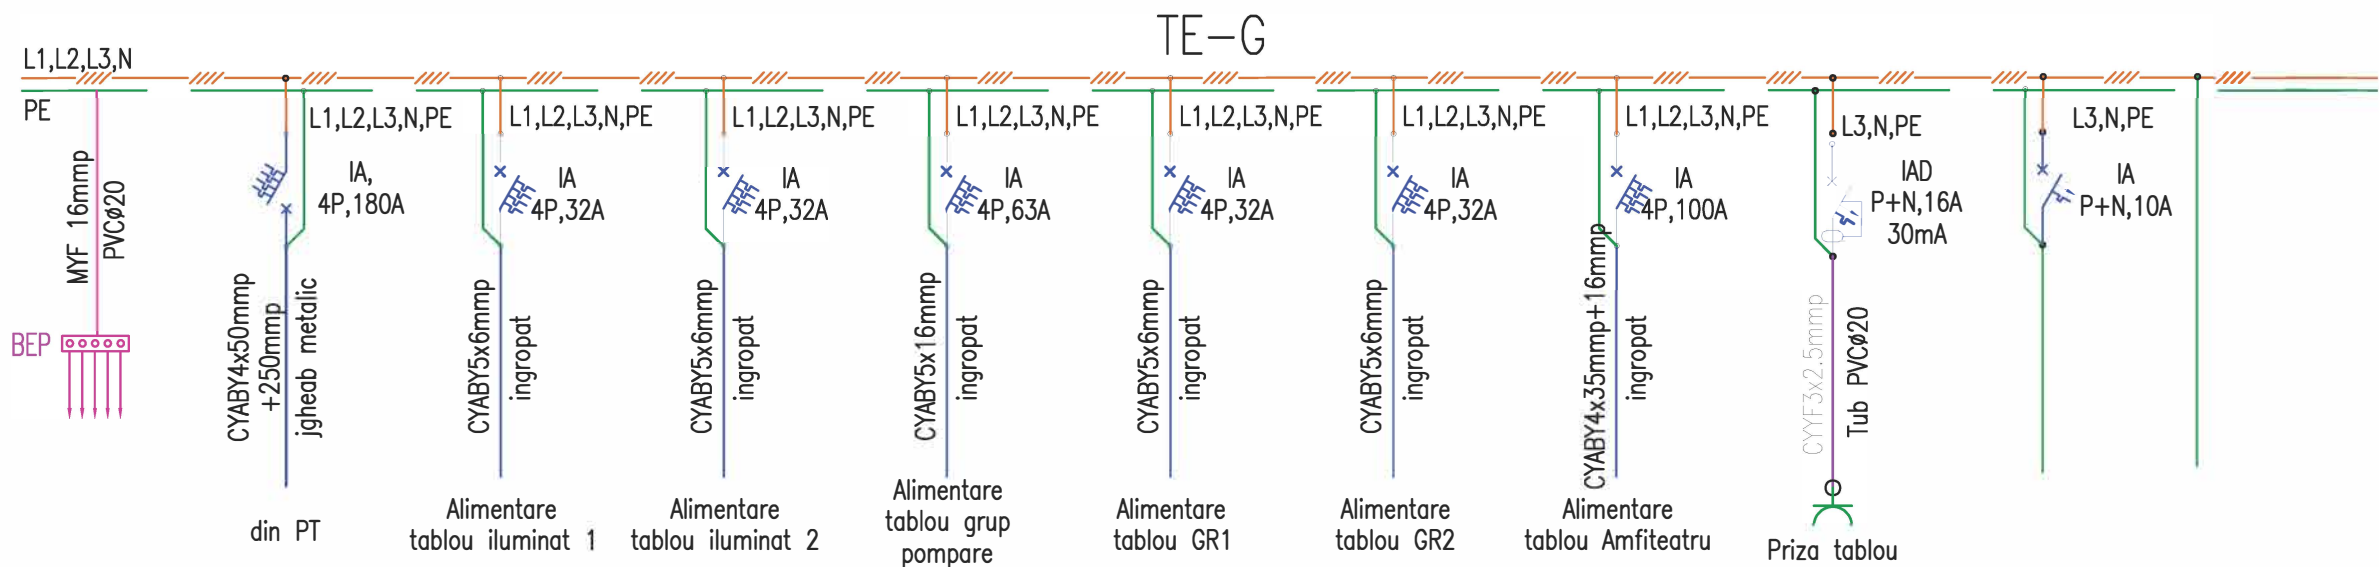

Circuit:	TE-G	3	4	5	6	7	8	21	Rezerva	Rezerva
Putere Pi/Pa [kW]:	130/91	12	12	21	10	10	63	2.0		spatiu 20%
Sectiune [mmp]:	4x50+25	5x6	5x6	5x16	5x6	5x6	4x35+16	3x2.5		
Destinatie/Incapere:	Etaj	Exterior	Exterior	Exterior	Exterior	Exterior	Exterior	Tablou		

Pi/Pa = 130/91 kW

LEGENDA

TE-G - tablou electric general

IA - intreruptor automat

L - conductor de faza

N - conductor de nul

K - contactor

PE - conductor de protectie

BEP - bara de egalizare a potentialelor