



Contract: 206/85376/08.102.204

Proiect: 104/2024

Obiectivul de investiții:

*REABILITARE ȘI
REVITALIZARE PARC
ARINI - REGENERARE
SPAȚII PUBLICE*

Beneficiar:
**MUNICIPIUL
SEBES**
Str. Piata Primariei, Nr. 1
515800, Sebes
Tel. +40 0258731318, Fax: +40 0258734187



Proiectant:
S.C. D P Cons S.R.L.

S.C. DP CONS S.R.L.
400427 Cluj-Napoca, Aleea Bastieni Nr. 11, Ap 12 jud. Cluj, Romania,
Tel.: 0745-496214, 0722-275067
Nr. de ordine in registrul comertului: 312/2950/2004 C.L.F. RO16682486

Sef proiect:
arh. Claudiu PIPER

Proiectat peisagist:
ing. Corina BURCA

Proiectat drumuri:
ing. Dorin BARBINTA

Proiectat drumuri:
ing. Dan L. ZAN

Proiectat structuri:
ing. Cristian SCUTURIC

Proiectat instalatii electrice:
ing. Ionut IACOB

Proiectat retele edititare:
ing. Radu MICLAUS

DATA	SCARA
2024	1:25.000

PLANSA

PLAN DE
INCADRARE IN
ZONA

Numar: I1

Cod: D.A.L.I.



Contract: 206/85376/08.102.204

Proiect: 104/2024

Obiectivul de investiții:
**REABILITARE ȘI
REVITALIZARE PARC
ARINI - REGENERARE
SPAȚII PUBLICE**

Beneficiar:
**MUNICIPIUL
SEBES**
Str. Piata Primariei, Nr. 1
515800, Sebeș
Tel. +40 0258731318, Fax: +40 0258734187

Proiectant:
S.C. D P Cons S.R.L.

S.C. DP CONS S.R.L.
400427 Cluj-Napoca, Alea Bastiei Nr. 11, Ap 12 jud. Cluj, Romania,
Tel.: 0745-496214, 0722-275067
Nr. de ordine in registrul comertului: 312/2950/2004 C.L.F. RO16682486

Sef proiect:
arh. Claudiu PIPER

Proiectat peisagist:
ing. Corina BURCA

Proiectat drumuri:
ing. Dorin BARBINTA

Proiectat drumuri:
ing. Dan L. ZANCO

Proiectat structuri:
ing. Cristian SCUTURIC

Proiectat instalatii electrice:
ing. Ionut IACOB

Proiectat retele editare:
ing. Radu MICLAUS

DATA	SCARA
2024	1:500

PLANSĂ

PLAN DE
SITUATIE

Numar: S1

Cod: D.A.L.I.



Contract: 206/85376/08.102.204

Proiect: 104/2024

Obiectivul de investiții:
*REABILITARE ȘI
REVITALIZARE PARC
ARINI - REGENERARE
SPAȚII PUBLICE*

Beneficiar:
**MUNICIPIUL
SEBES**
Str. Piata Primariei, Nr. 1
515800, Sebes
Tel. +40 0258731318, Fax: +40 0258734187

Proiectant:
S.C. D P Cons S.R.L.

S.C. DP CONS S.R.L.
400427 Cluj-Napoca, Aleea Bastieni Nr. 11, Ap 12 jud. Cluj, Romania,
Tel.: 0745-496214, 0722-275067
Nr. de ordine in registrul comertului: 312/2950/2004 C.L.F. RO16682486

Sef proiect:
arh. Claudiu PIPER

Proiectat peisagist:
ing. Corina BURCA

Proiectat drumuri:
ing. Dorin BARBINTA

Proiectat drumuri:
ing. Dan L. ZANCO

Proiectat structuri:
ing. Cristian SCUTURIC

Proiectat instalatii electrice:
ing. Ionut IACOB

Proiectat retele editare:
ing. Radu MICLAUS

DATA	SCARA
2024	1:500

PLANSA

PLAN DE
SITUATIE

Numar: S2

Cod: D.A.L.I.



Contract: 206/85376/08.102.204

Proiect: 104/2024

Obiectivul de investiții:

REABILITARE ȘI
REVITALIZARE PARC
ARINI - REGENERARE
SPAȚII PUBLICE

Beneficiar:
**MUNICIPIUL
SEBES**

Str. Piața Primăriei, Nr. 1
515800, Sebes
Tel. +40 0258731318, Fax: +40 0258734187

Proiectant:
S.C. D P Cons S.R.L.



S.C. DP CONS S.R.L.
400427 Cluj-Napoca, Aleea Bastieni Nr. 11, Ap 12 jud. Cluj, Romania,
Tel.: 0745-496214, 0722-275067
Nr. de ordine în registrul comerțului: J12/2950/2004 C.L.F. RO16682486

Sef proiect:
arh. Claudiu PIPER

Proiectat peisagist:
ing. Corina BURCA

Proiectat drumuri:
ing. Dorin BARBINTA

Proiectat drumuri:
ing. Dan LĂZĂR

Proiectat structuri:
ing. Cristian SCUTURICĂ

Proiectat instalații electrice:
ing. Ionuț IACOB

Proiectat rețele edilitare:
ing. Radu MICLAUS


DATA	SCARA
2024	1:500

PLANSĂ

PLAN DE
SITUAȚIE

Numar: S3

Cod: D.A.L.I.

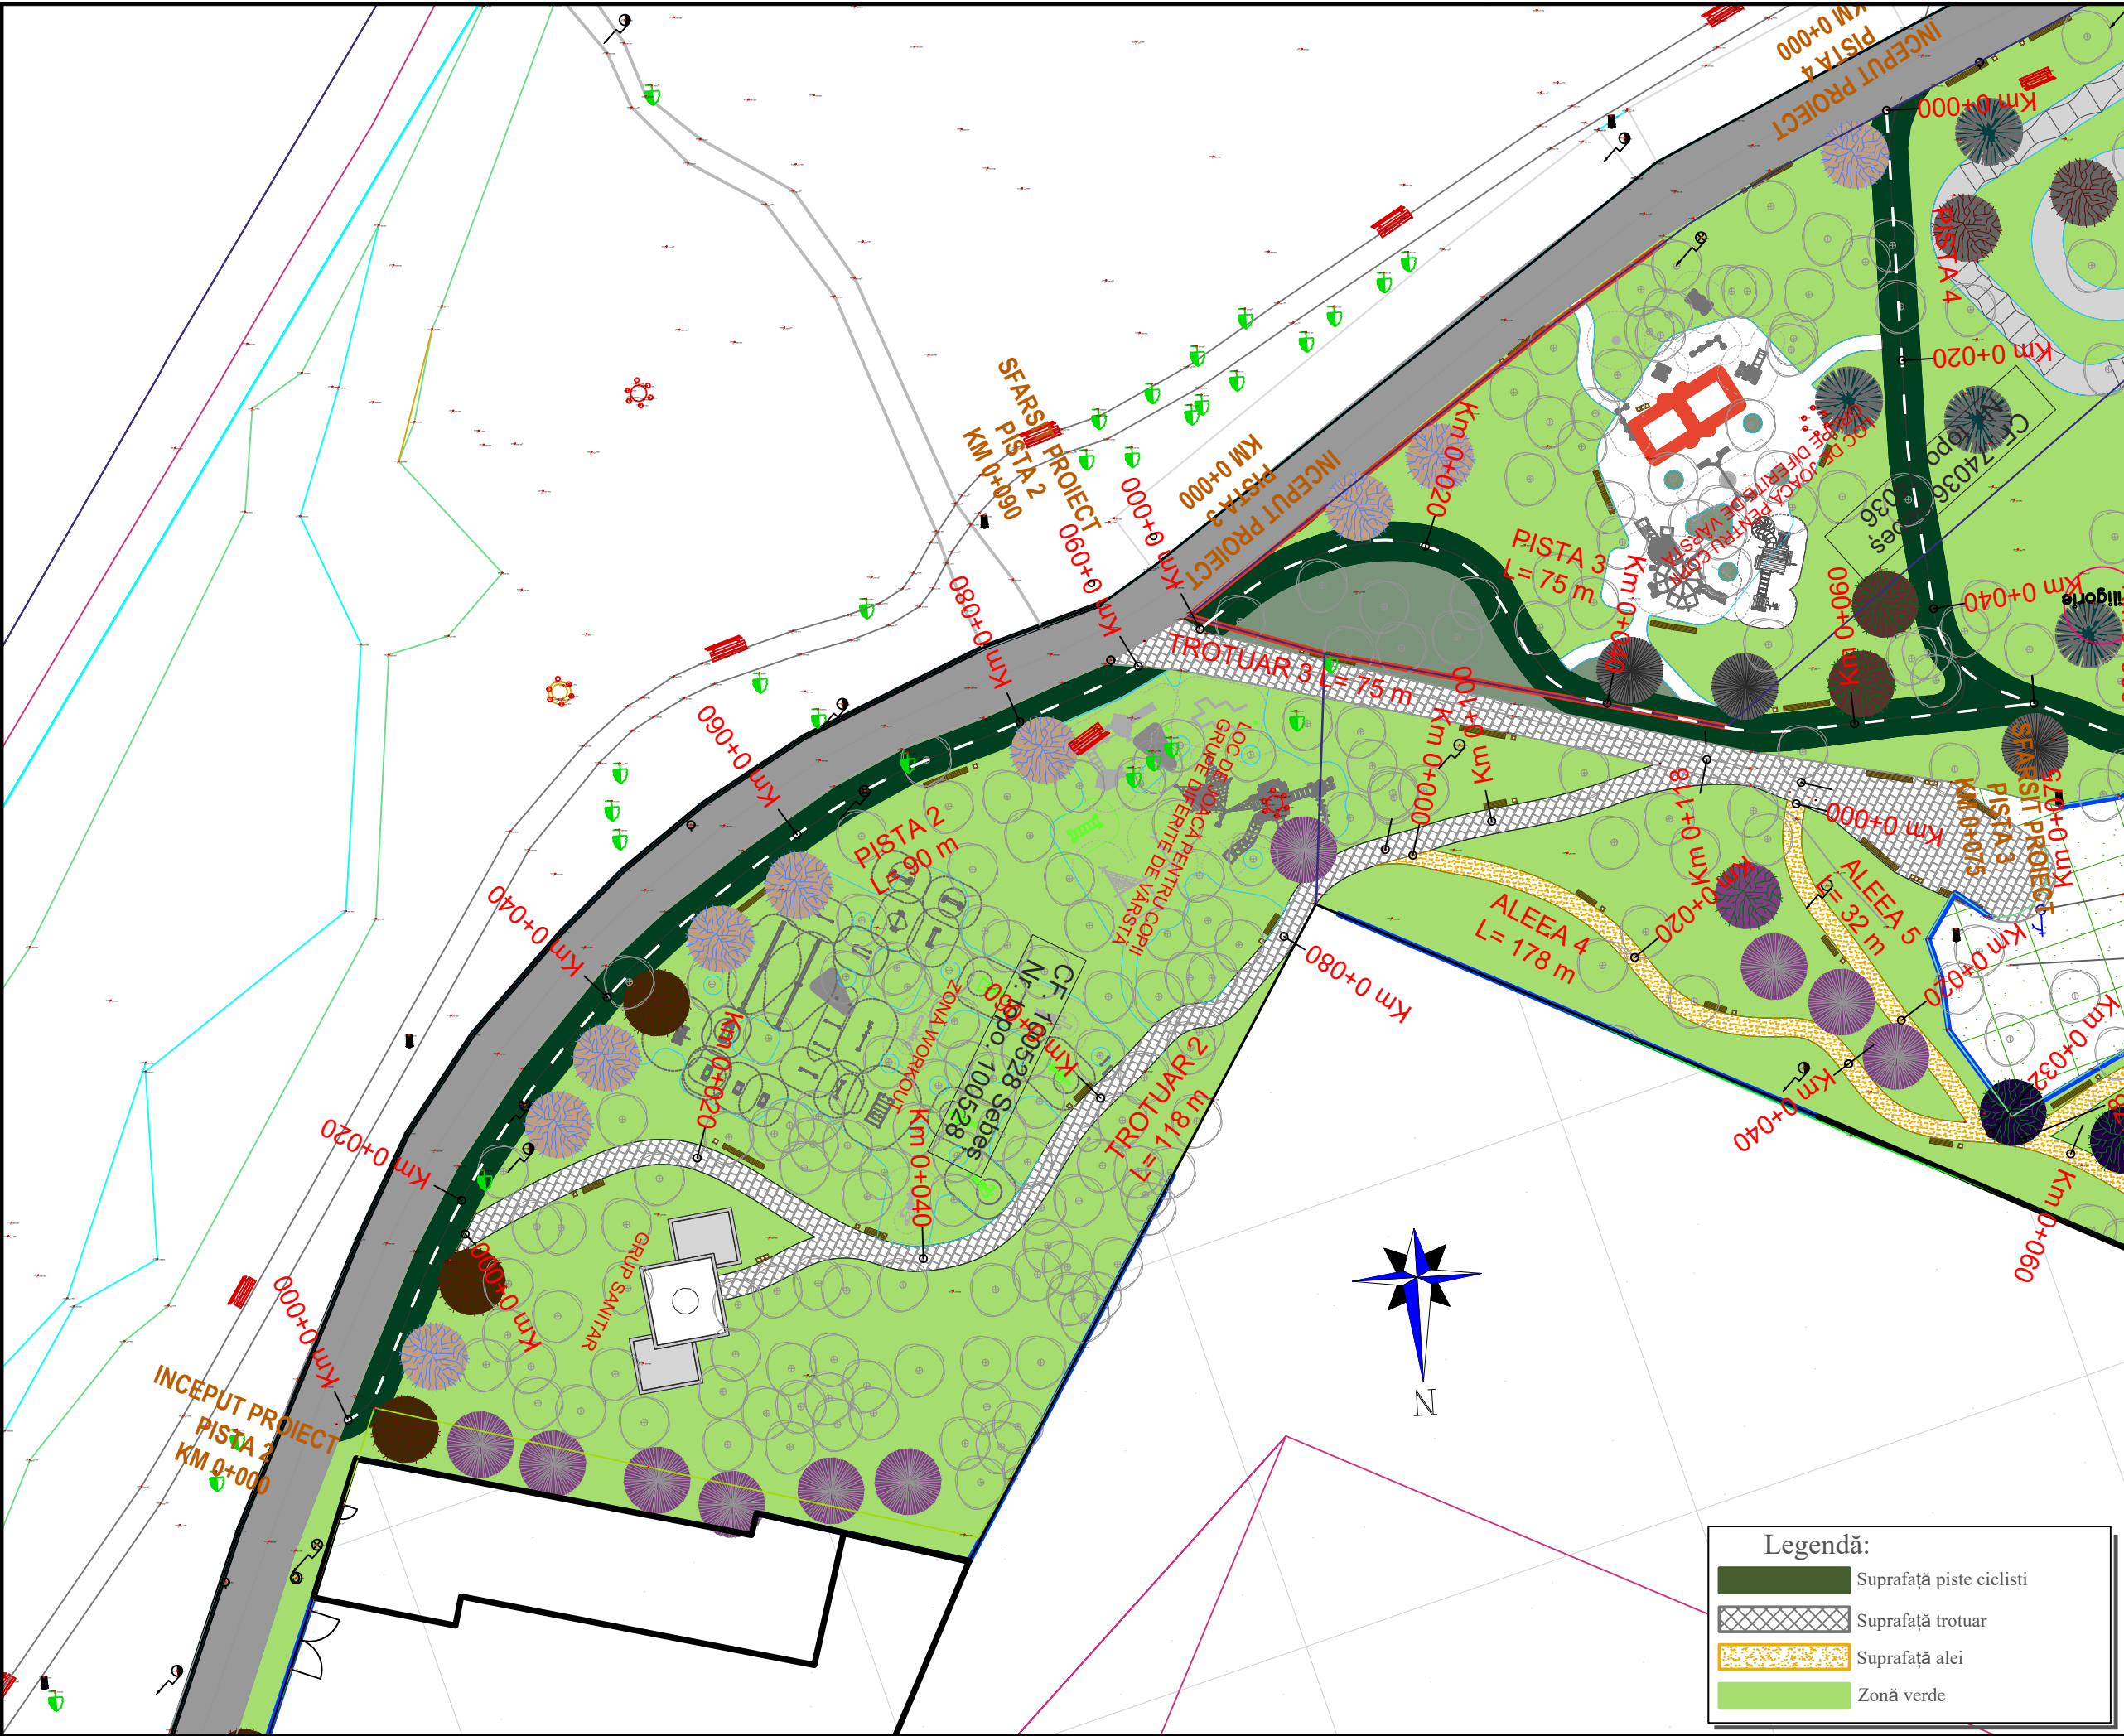

Contract: 206/85376/08.102.204

Proiect: 104/2024

Obiectivul de investiții:
**REABILITARE ȘI
REVITALIZARE PARC
ARINI - REGENERARE
SPAȚII PUBLICE**

Beneficiar:
**MUNICIPIUL
SEBES**
Str. Piata Primariei, Nr. 1
515800, Sebes
Tel. +40 0258731318, Fax: +40 0258734187

Proiectant:
S.C. D P Cons S.R.L.

S.C. DP CONS S.R.L.
400427 Cluj-Napoca, Aleea Bastieni Nr. 11, Ap 12 jud. Cluj, Romania,
Tel.: 0745-496214, 0722-275067
Nr. de ordine in registrul comertului: 312/2950/2004 C.L.F. RO16682486

Sef proiect:
arh. Claudiu PIPER

Proiectat peisagist:
ing. Corina BURCA

Proiectat drumuri:
ing. Dorin BARBINTA

Proiectat drumuri:
ing. Dan L. ZAN

Proiectat structuri:
ing. Cristian SCUTURIC

Proiectat instalatii electrice:
ing. Ionut IACOB

Proiectat retele editare:
ing. Radu MICLAUS

DATA	SCARA
2024	1:500

PLANSA

PLAN DE
SITUATIE

Numar: S4

Cod: D.A.L.I.



Contract: 206/85376/08.102.204

Proiect: 104/2024

Obiectivul de investiții:
**REABILITARE ȘI
REVITALIZARE PARC
ARINI - REGENERARE
SPAȚII PUBLICE**

Beneficiar:
**MUNICIPIUL
SEBES**
Str. Piata Primariei, Nr. 1
515800, Sebes
Tel. +40 0258731318, Fax:+40 0258734187

Proiectant:
S.C. D P Cons S.R.L.

S.C. DP CONS S.R.L.
400427 Cluj-Napoca, Aleea Bastieni Nr. 11, Ap 12 jud. Cluj, Romania,
Tel.: 0745-496214, 0722-275067
Nr. de ordine in registrul comertului: 312/2950/2004 C.L.F. RO16682486

Sef proiect:
arh. Claudiu PIPER

Proiectat peisagist:
ing. Corina BURCA

Proiectat drumuri:
ing. Dorin BARBINTA

Proiectat drumuri:
ing. Dan L. ZAN

Proiectat structuri:
ing. Cristian SCUTURIC

Proiectat instalatii electrice:
ing. Ionut IACOB

Proiectat retele editare:
ing. Radu MICLAUS


DATA	SCARA
2024	1:500

PLANSĂ

PLAN DE
SITUATIE

Numar: S5

Cod: D.A.L.I.

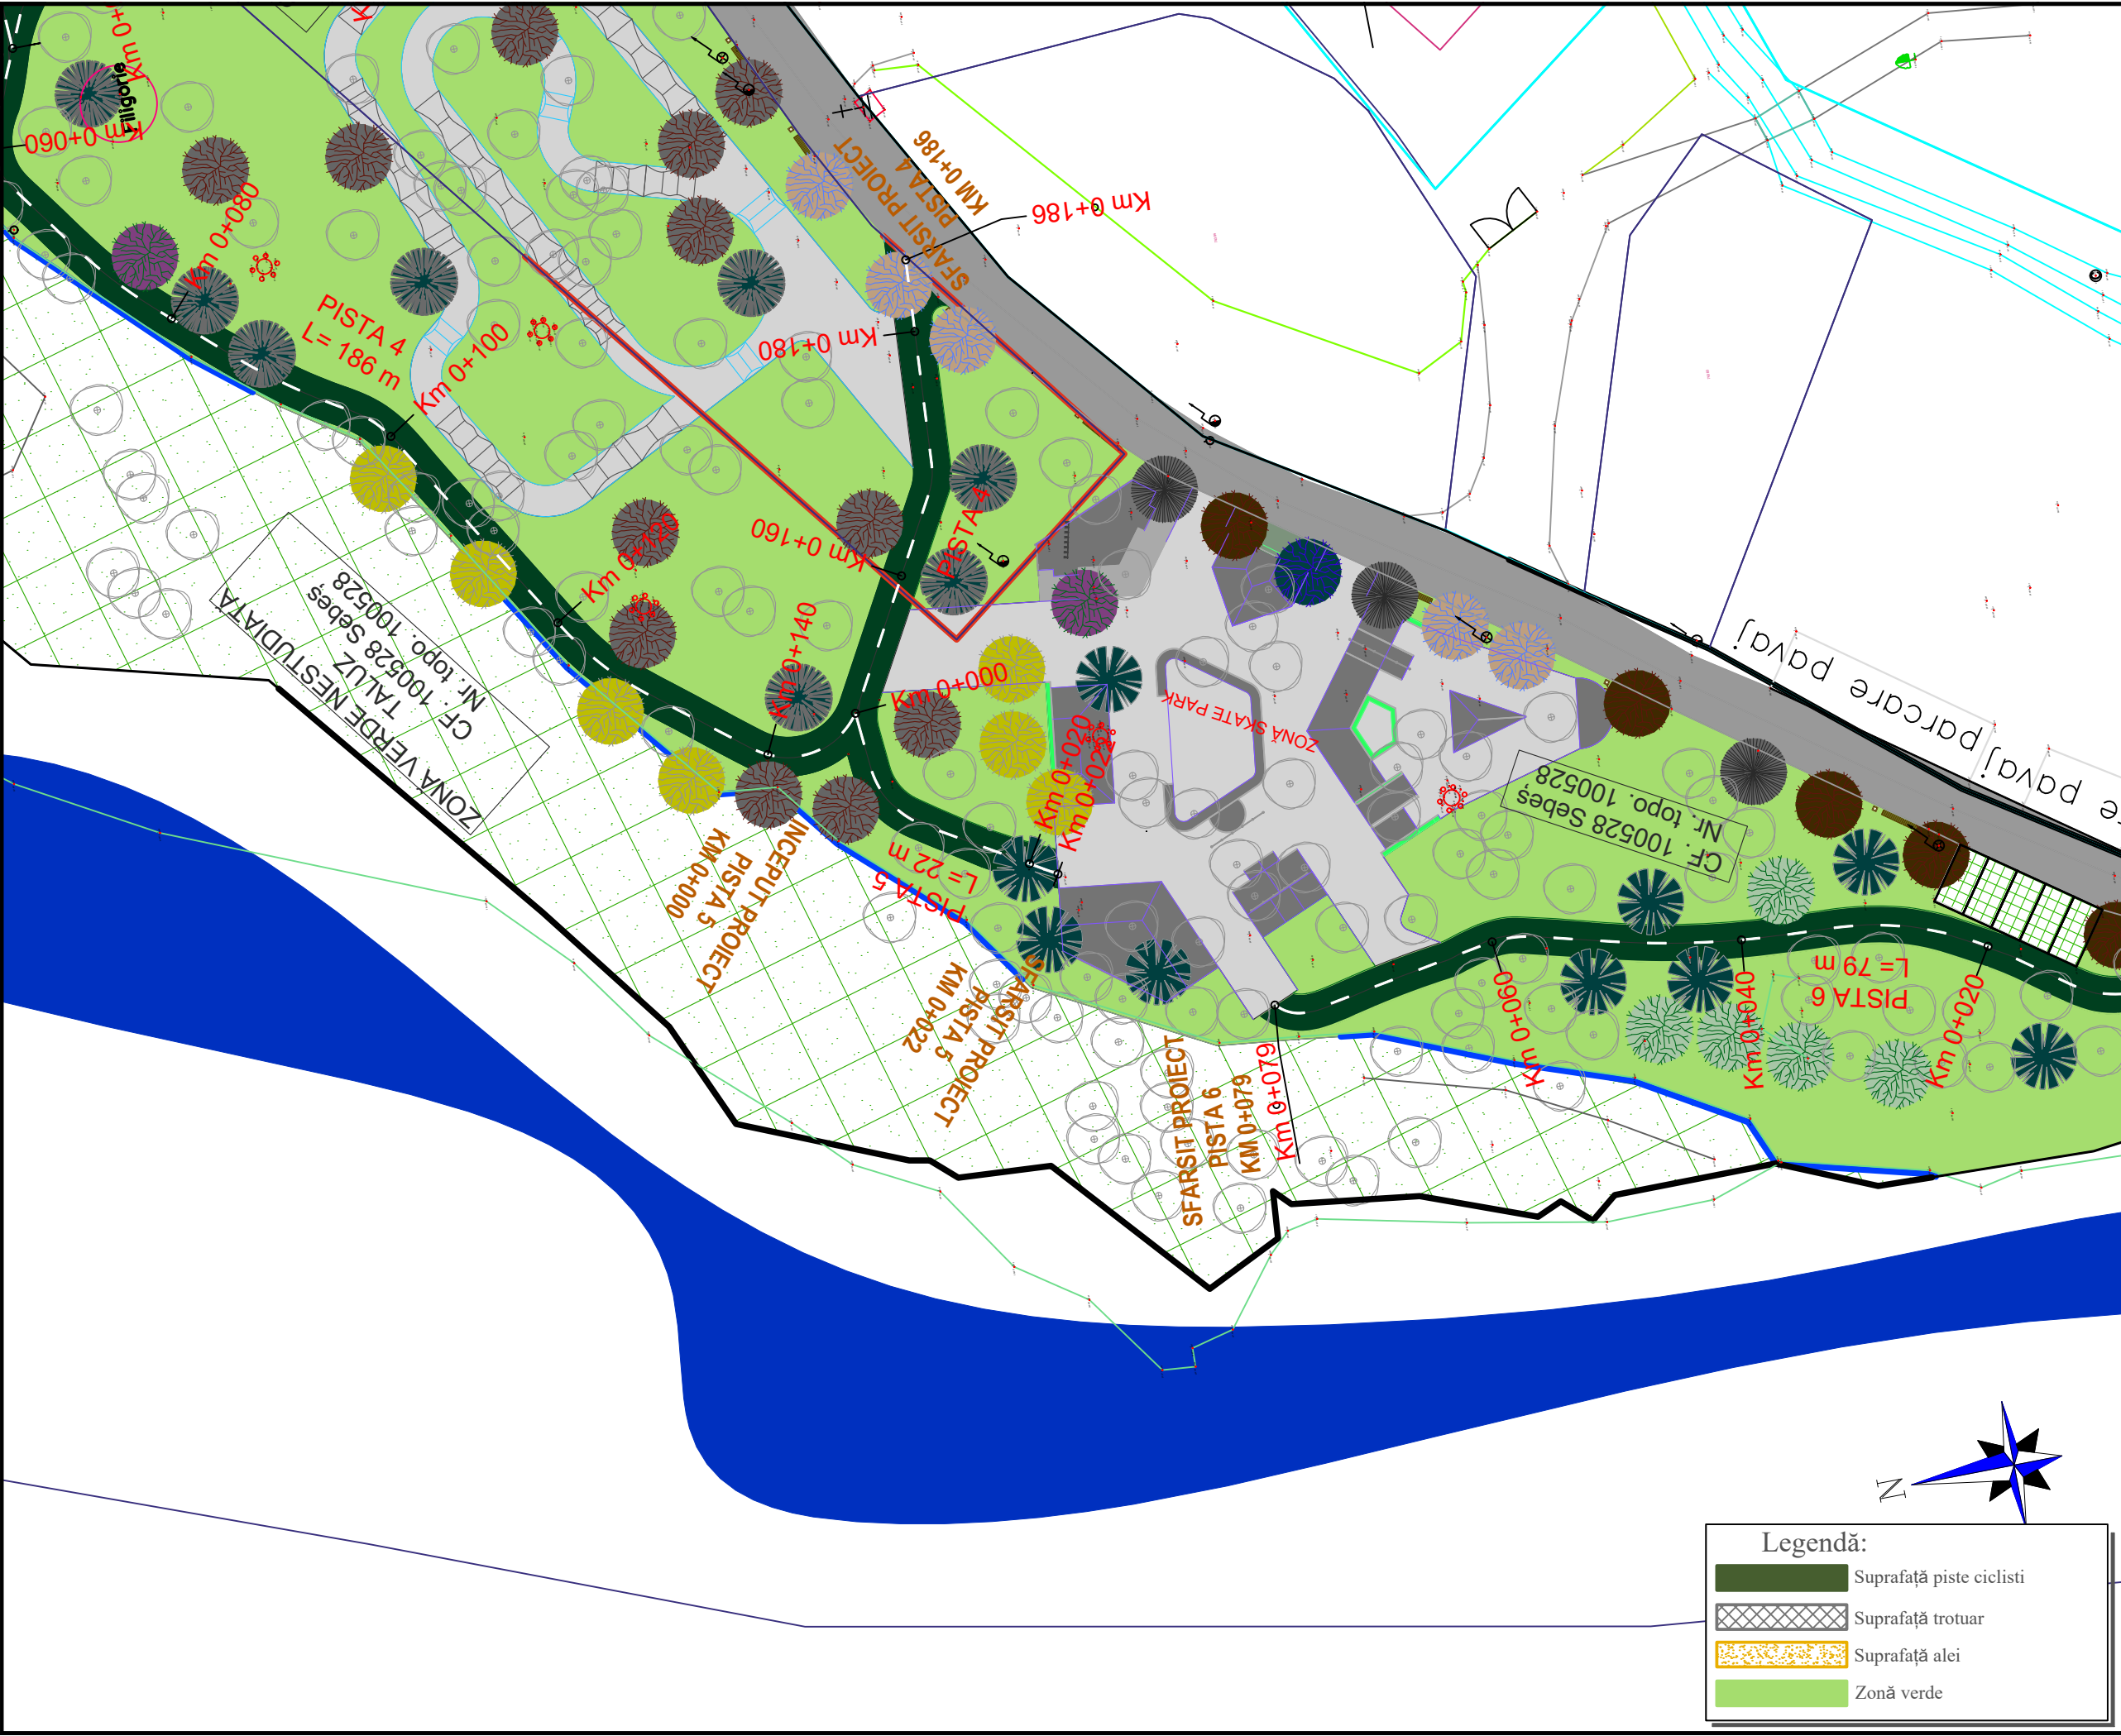

Contract: 206/85376/08.102.204

Proiect: 104/2024

Obiectivul de investiții:
**REABILITARE ȘI
REVITALIZARE PARC
ARINI - REGENERARE
SPAȚII PUBLICE**

Beneficiar:
**MUNICIPIUL
SEBES**

Str. Piata Primariei, Nr. 1
515800, Sebes
Tel. +40 0258731318, Fax:+40 0258734187

Proiectant:
S.C. D P Cons S.R.L.

DP CONS
S.R.L.

ICNet
S.R.L.

SR AC
S.R.L.

SR AC
S.R.L.

S.C. DP CONS S.R.L.
400427 Cluj-Napoca, Aleea Bastieni Nr. 11, Ap 12 jud. Cluj, Romania,
Tel.: 0745-496214, 0722-275067
Nr. de ordine in registrul comertului: 312/2950/2004 C.L.F. RO16682486

Sef proiect:
arh. Claudiu PIPER

Proiectat peisagist:
ing. Corina BURCA

Proiectat drumuri:
ing. Dorin BARBINTA

Proiectat drumuri:
ing. Dan L. ZANCOSE

Proiectat structuri:
ing. Cristian SCUTURIC

Proiectat instalatii electrice:
ing. Ionut IACOB

Proiectat retele editare:
ing. Radu MICLAUS


DATA	SCARA
2024	1:500

PLANSA

PLAN DE
SITUATIE

Numar: S6

Cod: D.A.L.I.

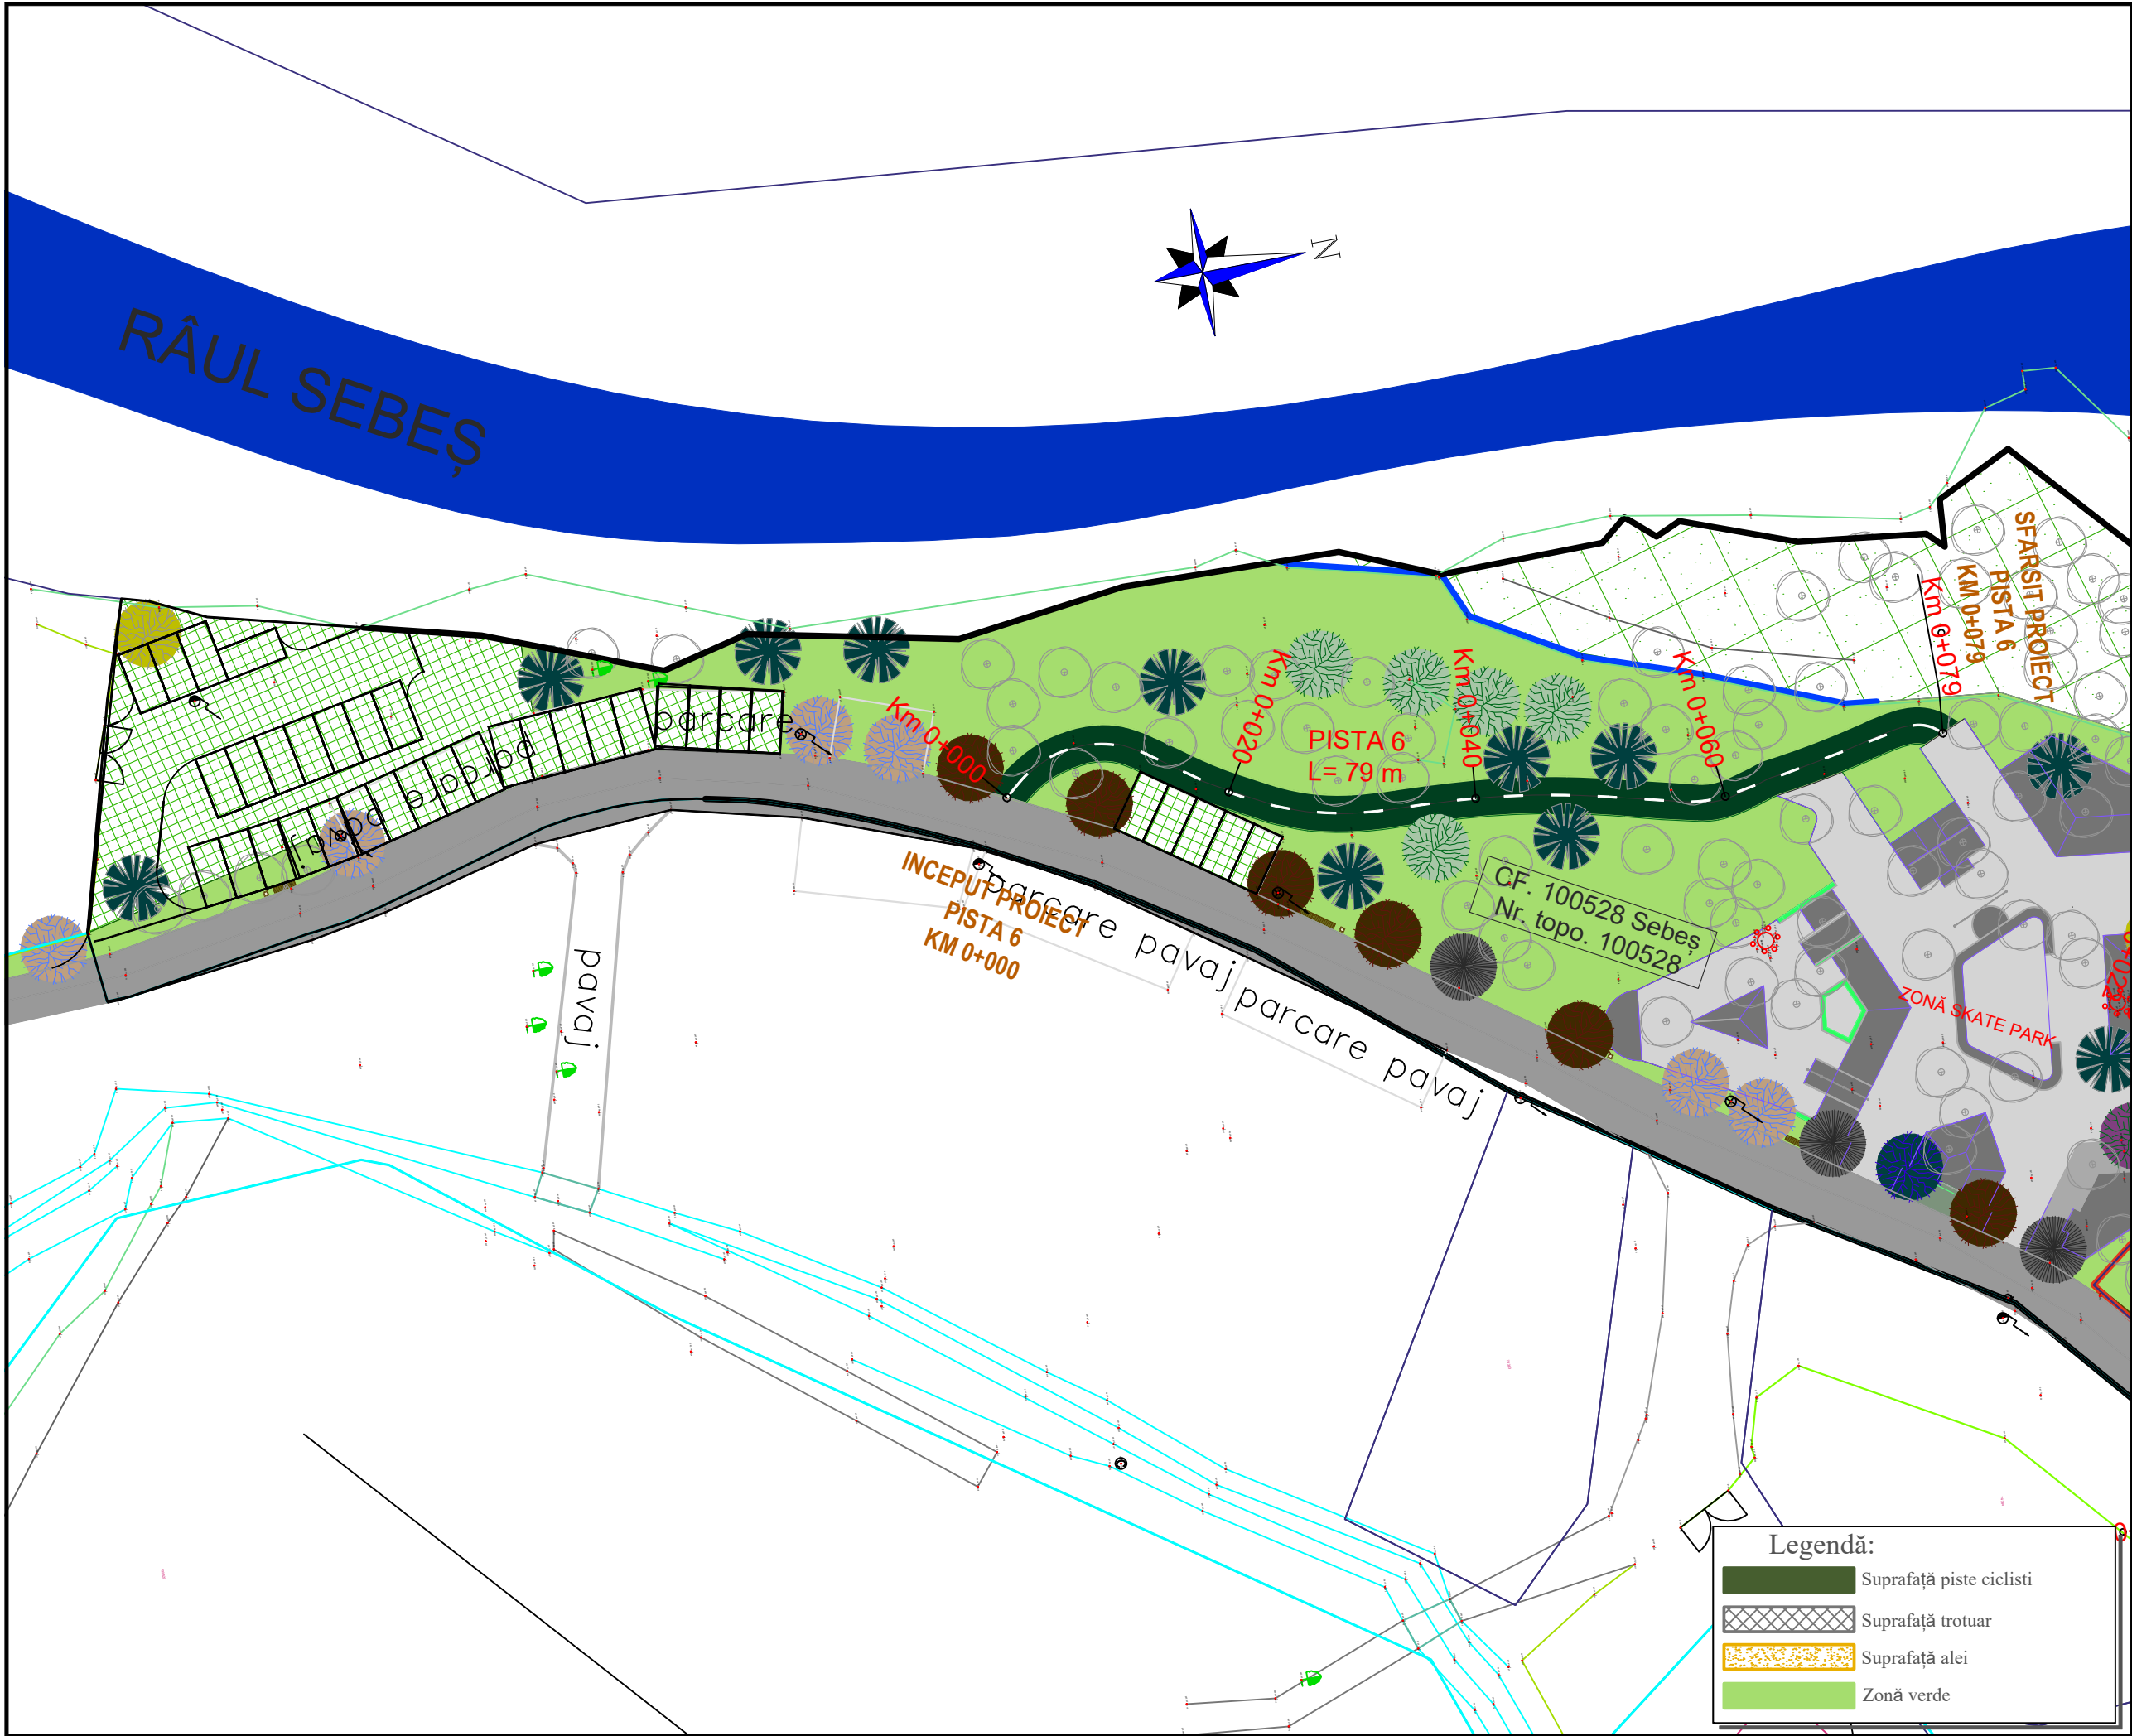

Contract: 206/85376/08.102.204

Proiect: 104/2024

Obiectivul de investiții:
*REABILITARE ȘI
REVITALIZARE PARC
ARINI - REGENERARE
SPAȚII PUBLICE*

Beneficiar:
**MUNICIPIUL
SEBES**
Str. Piata Primariei, Nr. 1
515800, Sebes
Tel. +40 0258731318, Fax: +40 0258734187

Proiectant:
S.C. D P Cons S.R.L.

S.C. DP CONS S.R.L.
400427 Cluj-Napoca, Aleea Bastei Nr. 11, Ap 12 jud. Cluj, Romania,
Tel.: 0745-496214, 0722-275067
Nr. de ordine in registrul comertului: 312/2950/2004 C.L.F. RO16682486

Sef proiect:
arh. Claudiu PIPER

Proiectat peisagist:
ing. Corina BURCA

Proiectat drumuri:
ing. Dorin BARBINTA

Proiectat drumuri:
ing. Dan L&Z

Proiectat structuri:
ing. Cristian SCUTURIC

Proiectat instalatii electrice:
ing. Ionut IACOB

Proiectat retele edilitare:
ing. Radu MICLAUS

DATA	SCARA
2024	1:500



PLANSA

PLAN DE
SITUATIE

Numar: S7

Cod: D.A.L.I.

Cod: D.A.L.I.

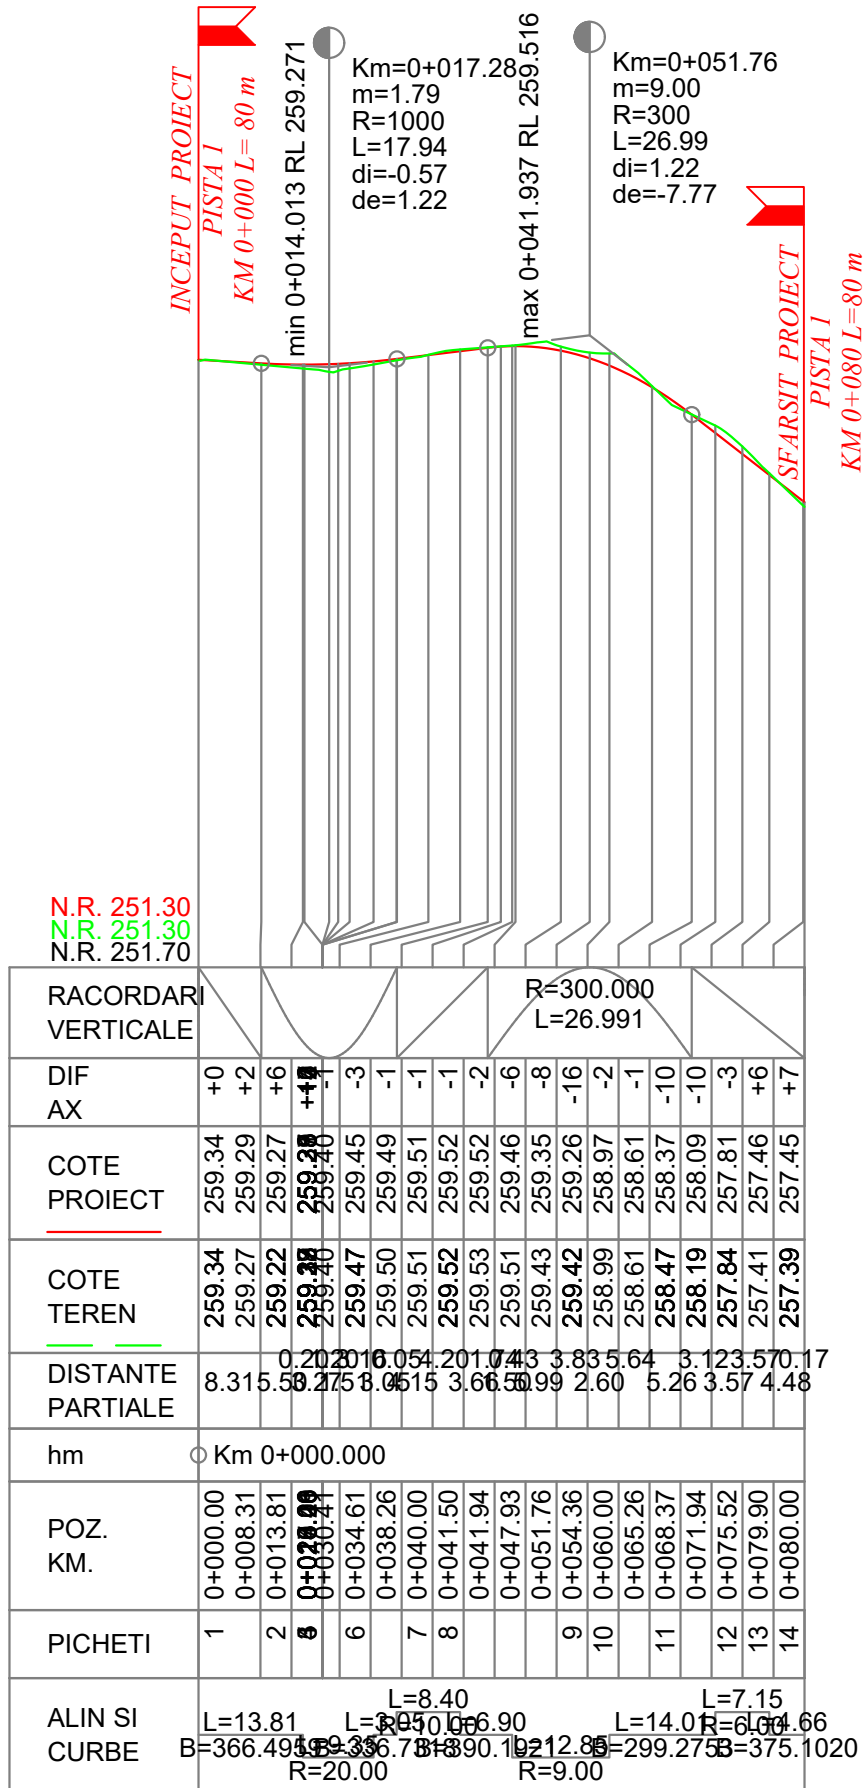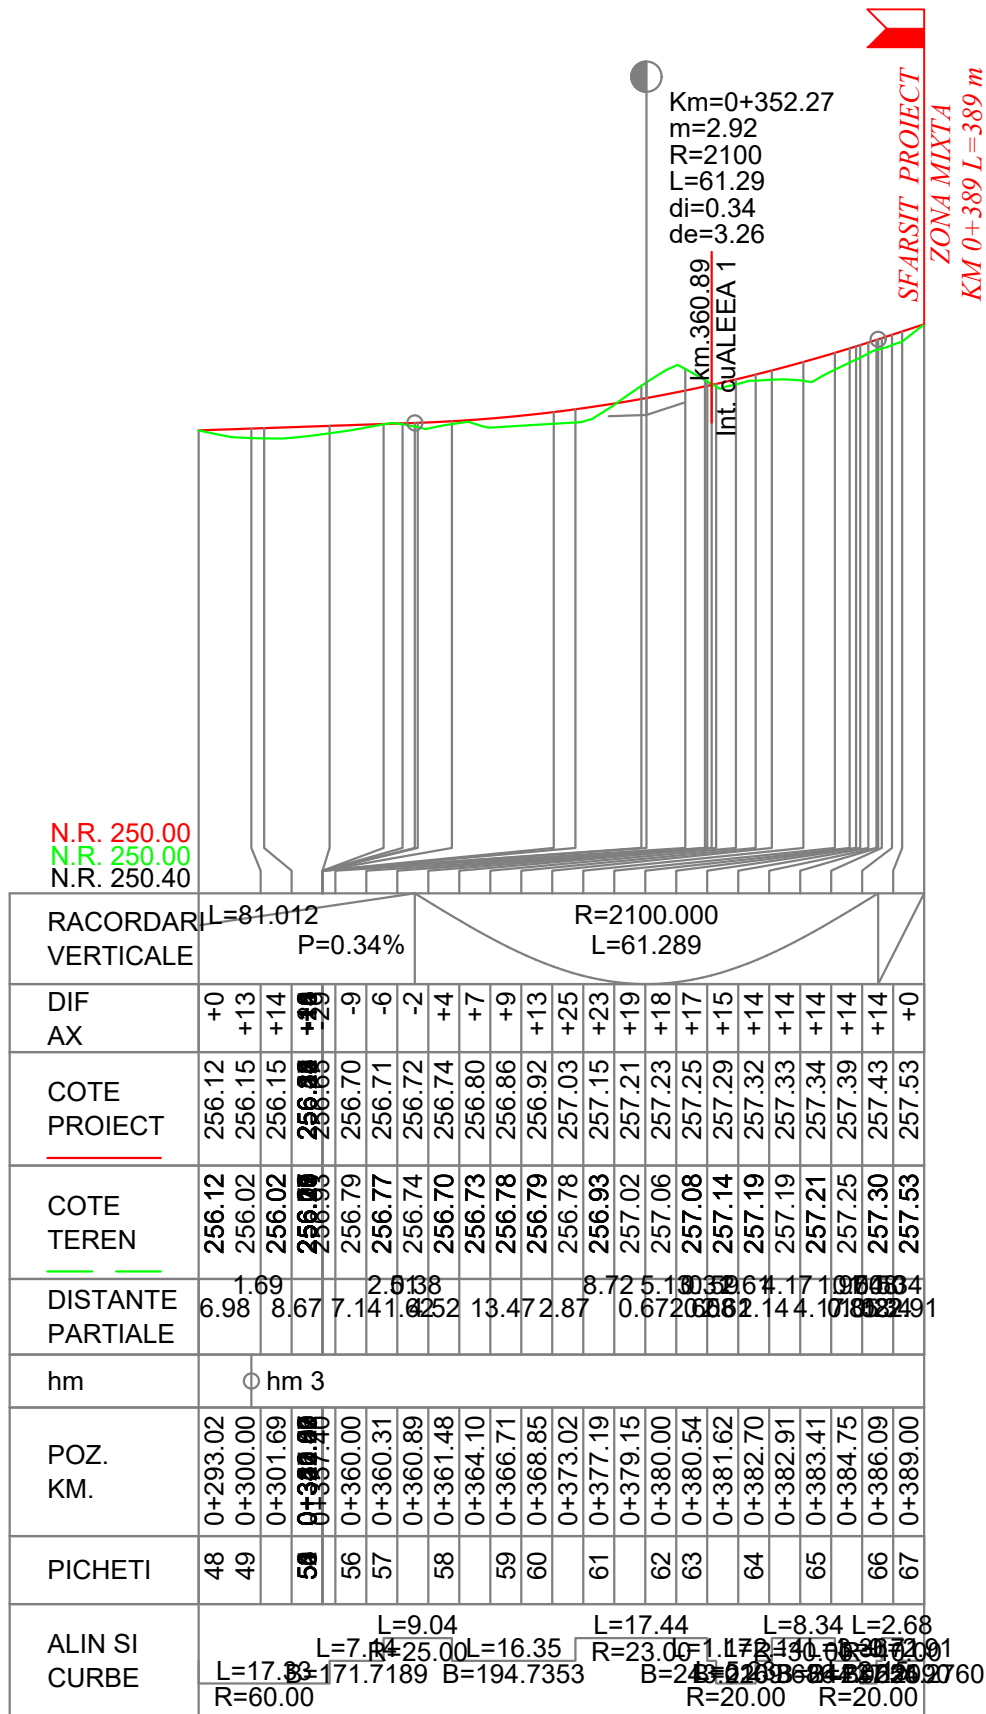

Contract: 206/85376/08.102.204

Proiect: 104/2024

Obiectivul de investiții:

REABILITARE ȘI
REVITALIZARE PARC
ARINI - REGENERARE
SPAȚII PUBLICE

Beneficiar:

MUNICIPIUL
SEBES

Str. Piata Primariei, Nr. 1
515800, Sebes
Tel. +40 0258731318, Fax: +40 0258734187

Proiectant:

S.C. D P Cons S.R.L.



S.C. DP CONS S.R.L.
400427 Cluj-Napoca, Aleea Busteni Nr. 11, Ap 12 jud. Cluj, Romania,
Tel: 0745-096214, 0722-275067
Nr. de ordine in registrul comerțului: J12/2950/2004 C.I.F. RO16682486

Sef proiect:

arh. Claudiu PIPER

Proiectat peisagist:

ing. Corina BURCA

Proiectat drumuri:

ing. Dorin BARBINTA

Proiectat drumuri:

ing. Dan LAZAN

Proiectat structuri:

ing. Cristian SCUTURICI

Proiectat instalatii electrice:

ing. Ionut IACOB

Proiectat retele edilitare:

ing. Radu MICLAUS

DATA	SCARA
2024	1:100 1:1000

PLANSA

PROFIL
LONGITUDINAL

Numar: L2

Cod: D.A.L.I.

Contract: 206/85376/08.102.204

Proiect: 104/2024

Obiectivul de investiții:

REABILITARE ȘI
REVITALIZARE PARC
ARINI - REGENERARE
SPAȚII PUBLICE

Beneficiar:

MUNICIPIUL
SEBES

Str. Piata Primariei, Nr. 1
515800, Sebes
Tel. +40 0258731318, Fax: +40 0258734187

Proiectant:

S.C. D P Cons S.R.L.



S.C. DP CONS S.R.L.
400427 Cluj-Napoca, Aleea Bunei Nădejdi Nr. 11, Ap 12 jud. Cluj, Romania,
Tel.: 0745-096214, 0722-275067
Nr. de ordine in registrul comerțului: J12/2950/2004 C.I.F. RO16682486

Sef proiect:

arh. Claudiu PIPER

Proiectat peisagist:

ing. Corina BURCA

Proiectat drumuri:

ing. Dorin BARBINTA

Proiectat drumuri:

ing. Dan LAZAN

Proiectat structuri:

ing. Cristian SCUTURICI

Proiectat instalatii electrice:

ing. Ionut IACOB

Proiectat retele edilitare:

ing. Radu MICLAUS

DATA

SCARA

2024

1:100


1:1000

PLANSA

PROFIL
LONGITUDINAL


Numar: L3

Cod: D.A.L.I.

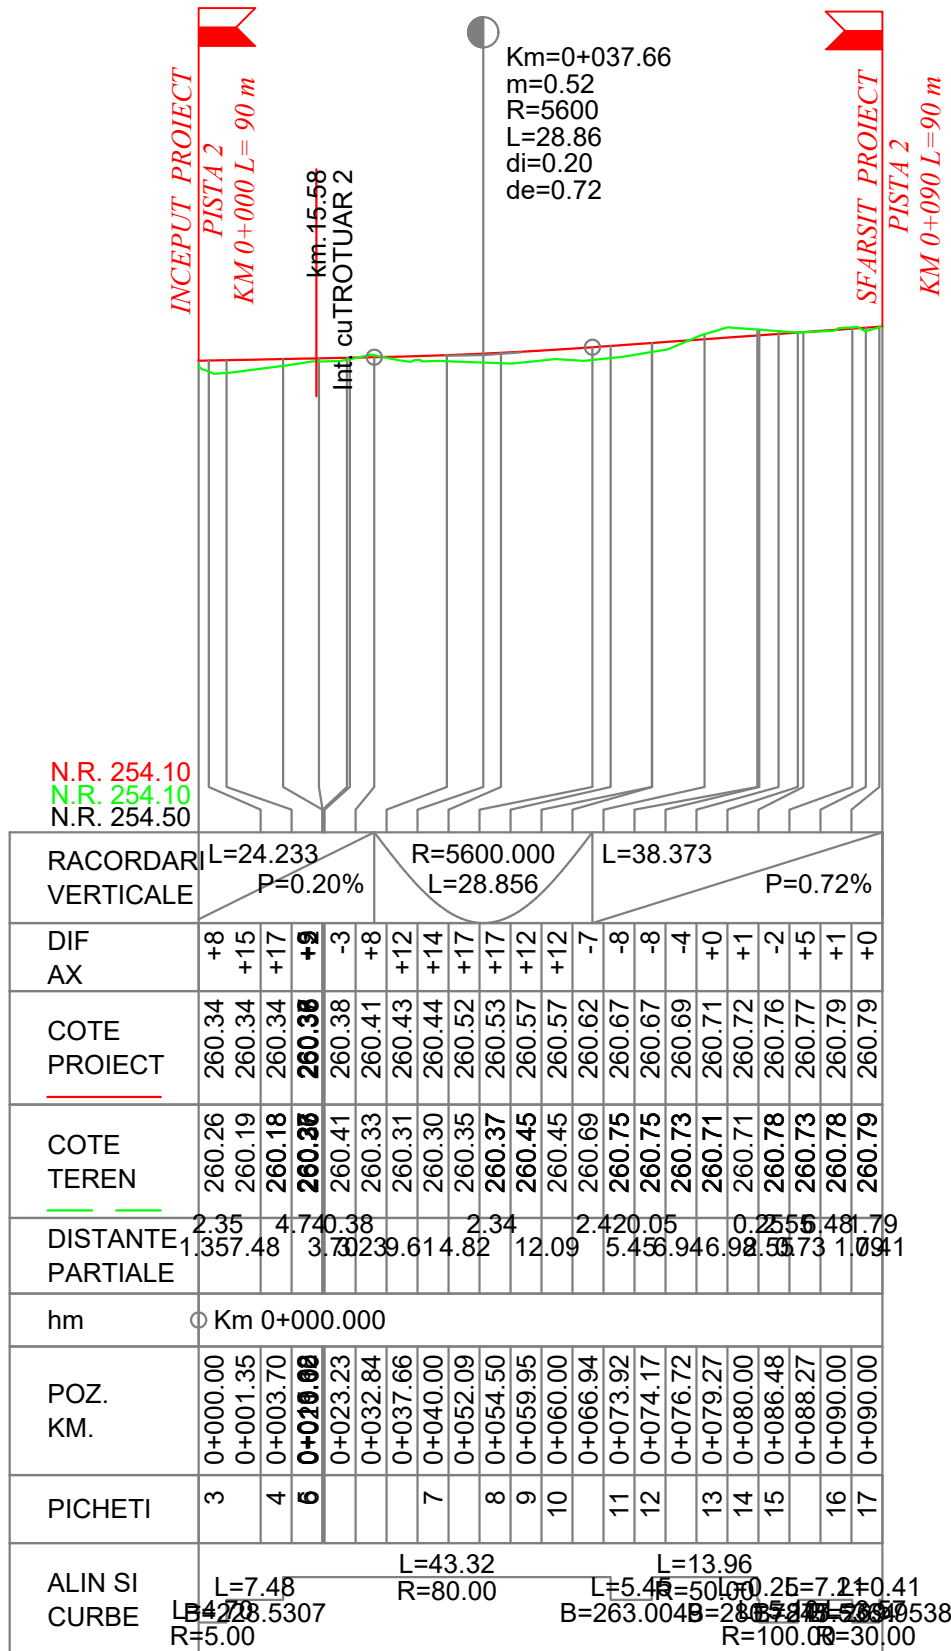

PROFIL LONGITUDINAL
PISTA 2 de la km 0.000 la km 90.000
SCARA: ORIZONTALA 1:1000 VERTICALA 1:100

PISTA 2

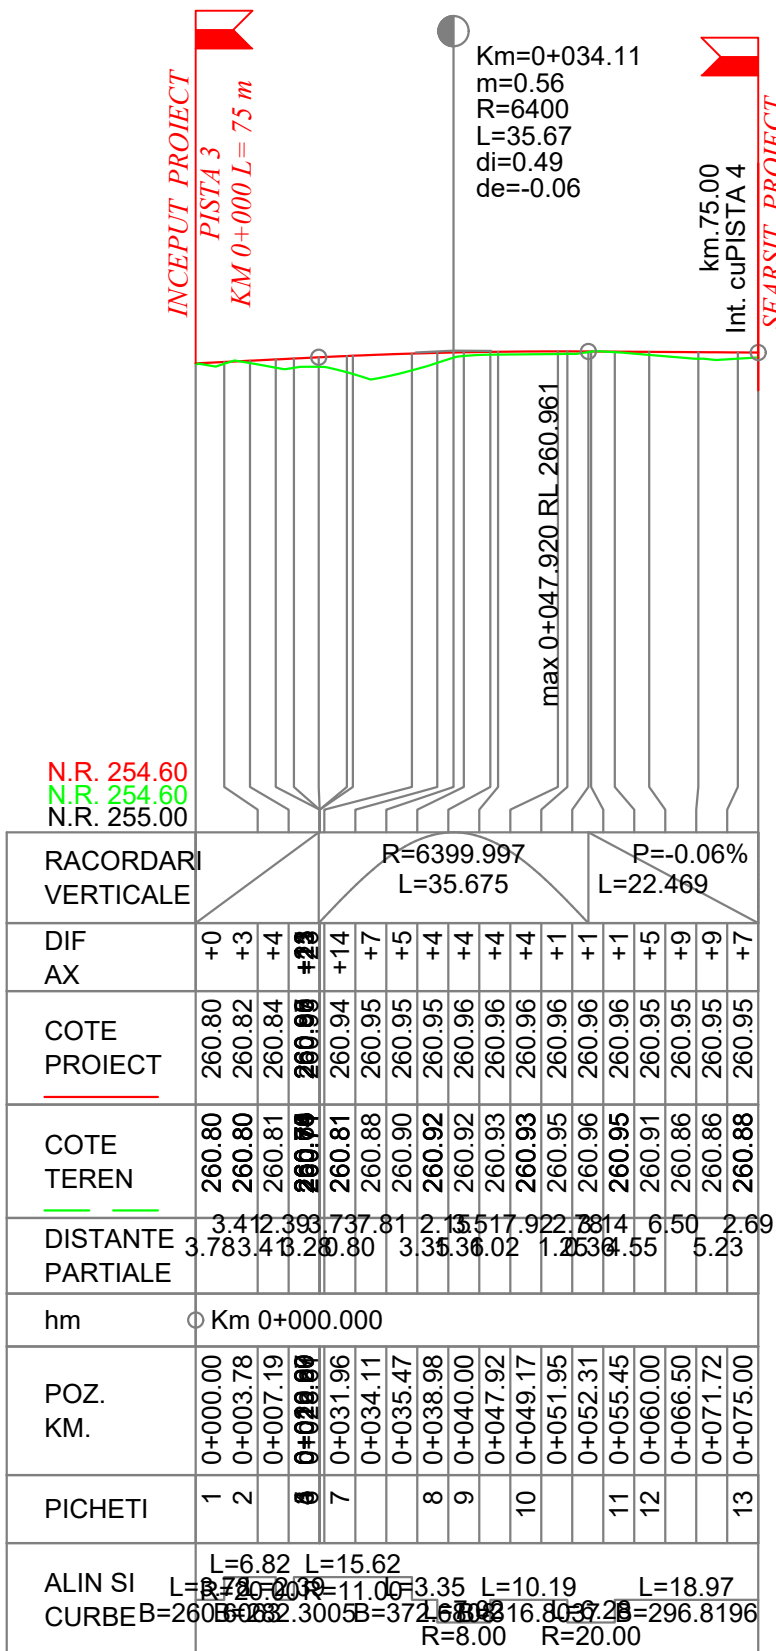

PROFIL LONGITUDINAL
PISTA 3 de la km 0.000 la km 75.000
SCARA: ORIZONTALA 1:1000 VERTICALA 1:100

PISTA 3

Contract: 206/85376/08.102.204

Proiect: 104/2024

Obiectivul de investiții:

REABILITARE ȘI
REVITALIZARE PARC
ARINI - REGENERARE
SPAȚII PUBLICE

Beneficiar:

MUNICIPIUL
SEBES

Str. Piata Primariei, Nr. 1
515800, Sebes
Tel. +40 0258731318, Fax: +40 0258734187

Proiectant:

S.C. D P Cons S.R.L.



S.C. DP CONS S.R.L.
400427 Cluj-Napoca, Aleea Busteni Nr. 11, Ap 12 jud. Cluj, Romania,
Tel: 0745-096214, 0722-275067
Nr. de ordine in registrul comerțului: J12/2950/2004 C.I.F. RO16682486

Sef proiect:

arh. Claudiu PIPER

Proiectat peisagist:

ing. Corina BURCA

Proiectat drumuri:

ing. Dorin BARBINTA

Proiectat drumuri:

ing. Dan LAZAN

Proiectat structuri:

ing. Cristian SCUTURICI

Proiectat instalatii electrice:

ing. Ionut IACOB

Proiectat retele edilitare:

ing. Radu MICLAUS

DATA SCARA



2024 1:100
1:1000


PLANSA

PROFIL
LONGITUDINAL


Numar: L4

Cod: D.A.L.I.

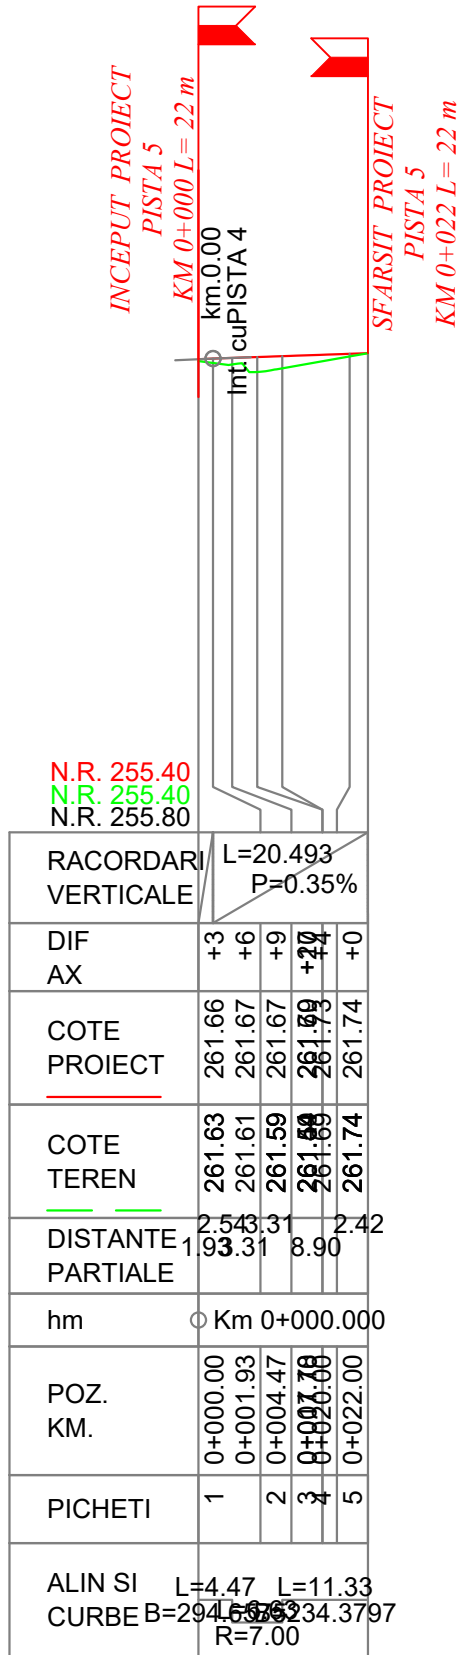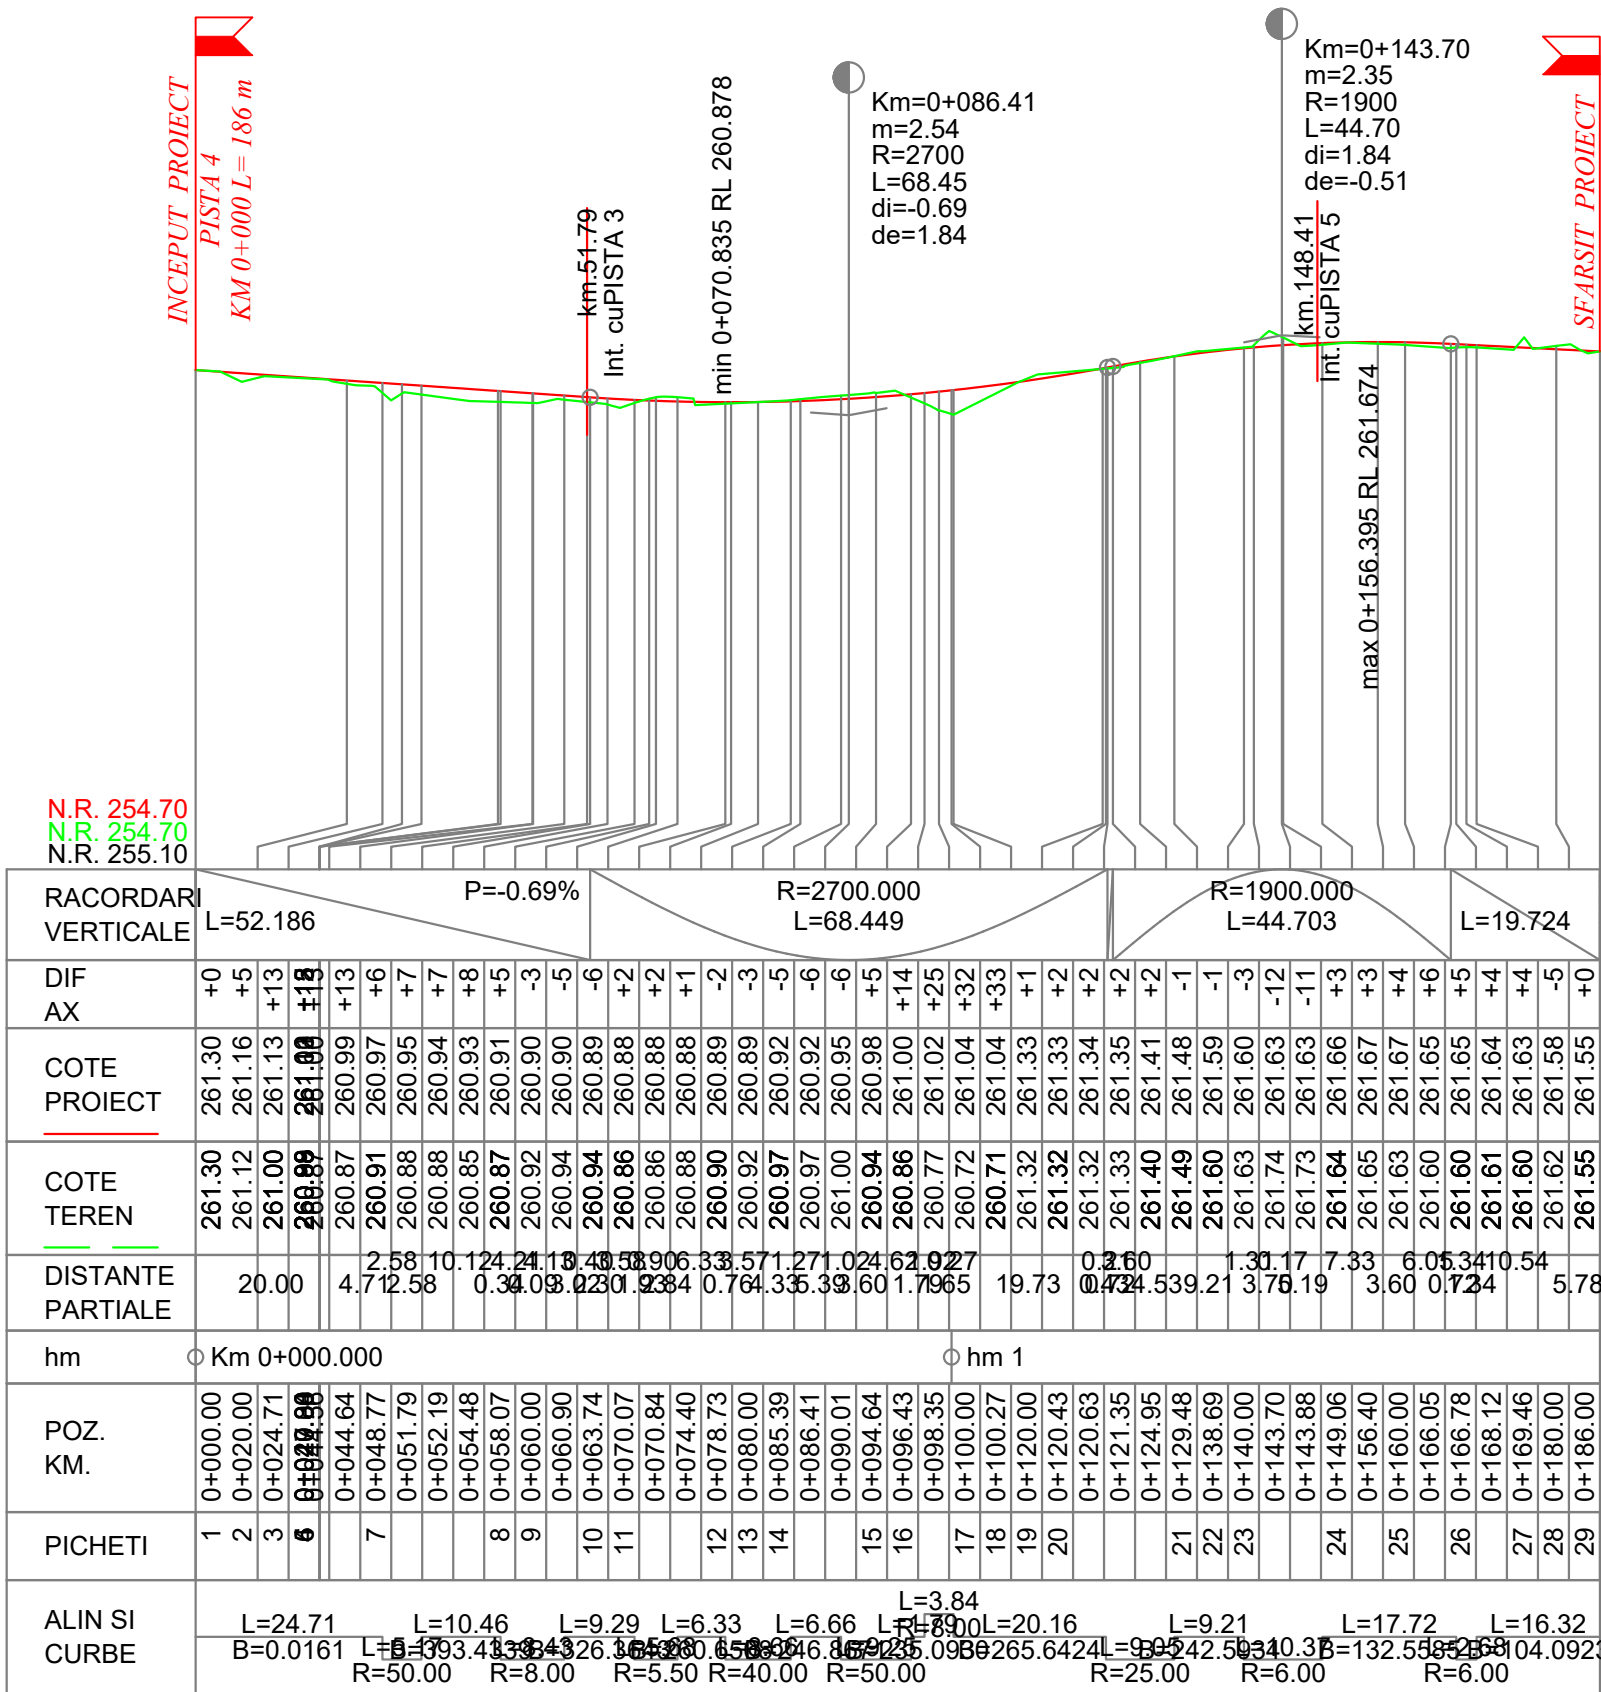

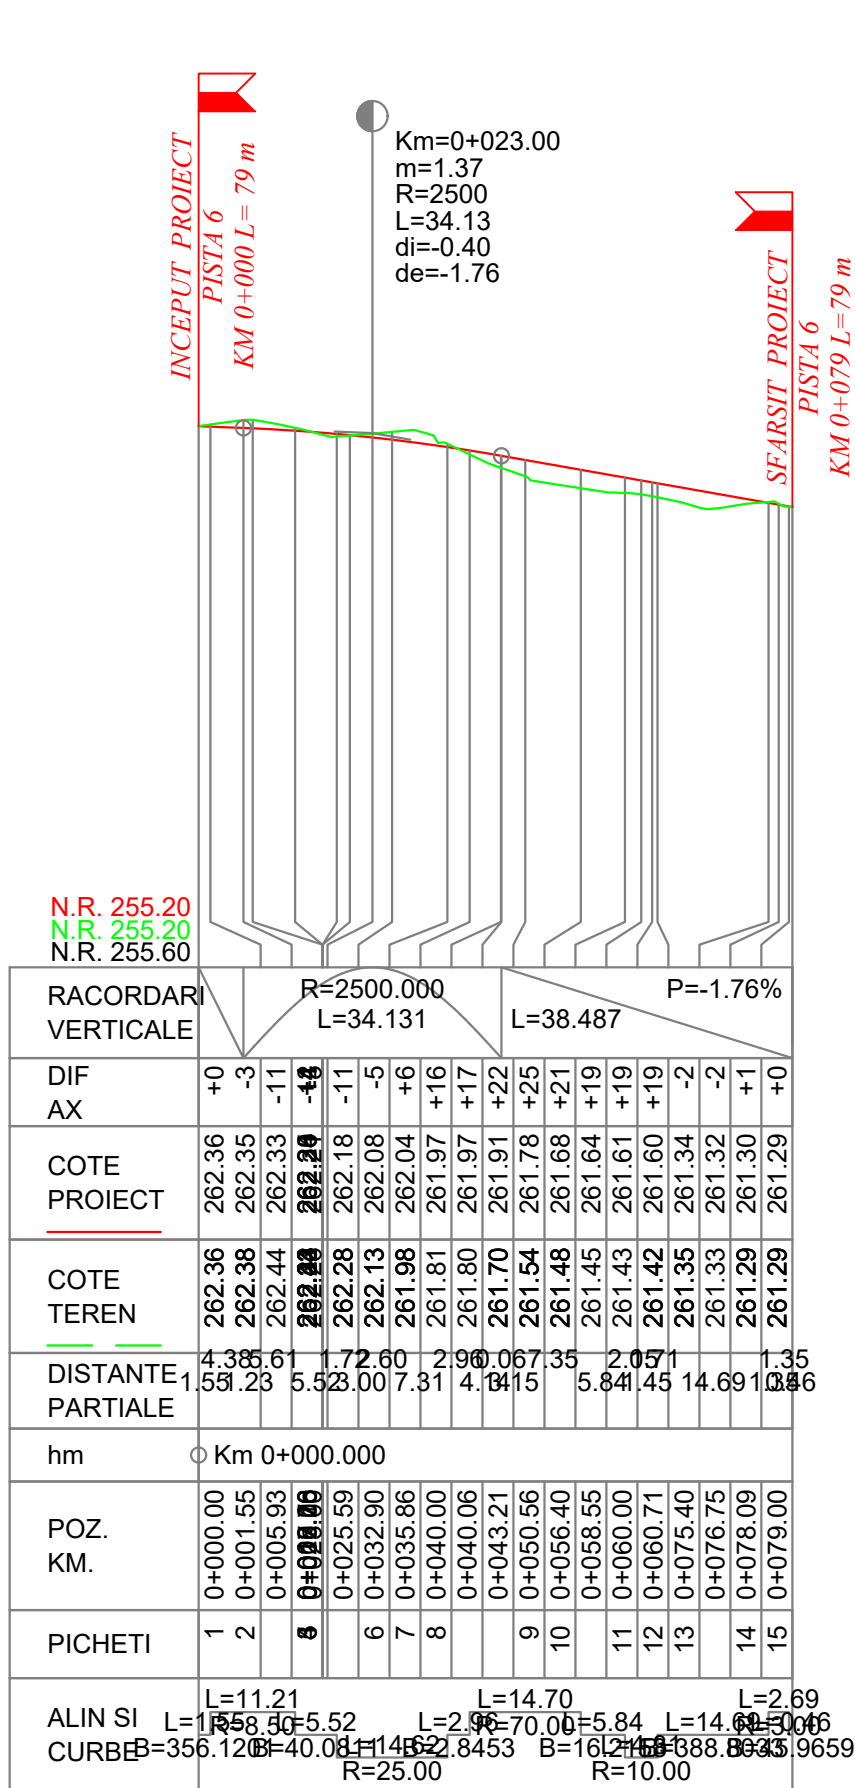

PROFIL LONGITUDINAL
PISTA 6 de la km 0.000 la km 79.000
SCARA: ORIZONTALA 1:1000 VERTICALA 1:100
PISTA 6

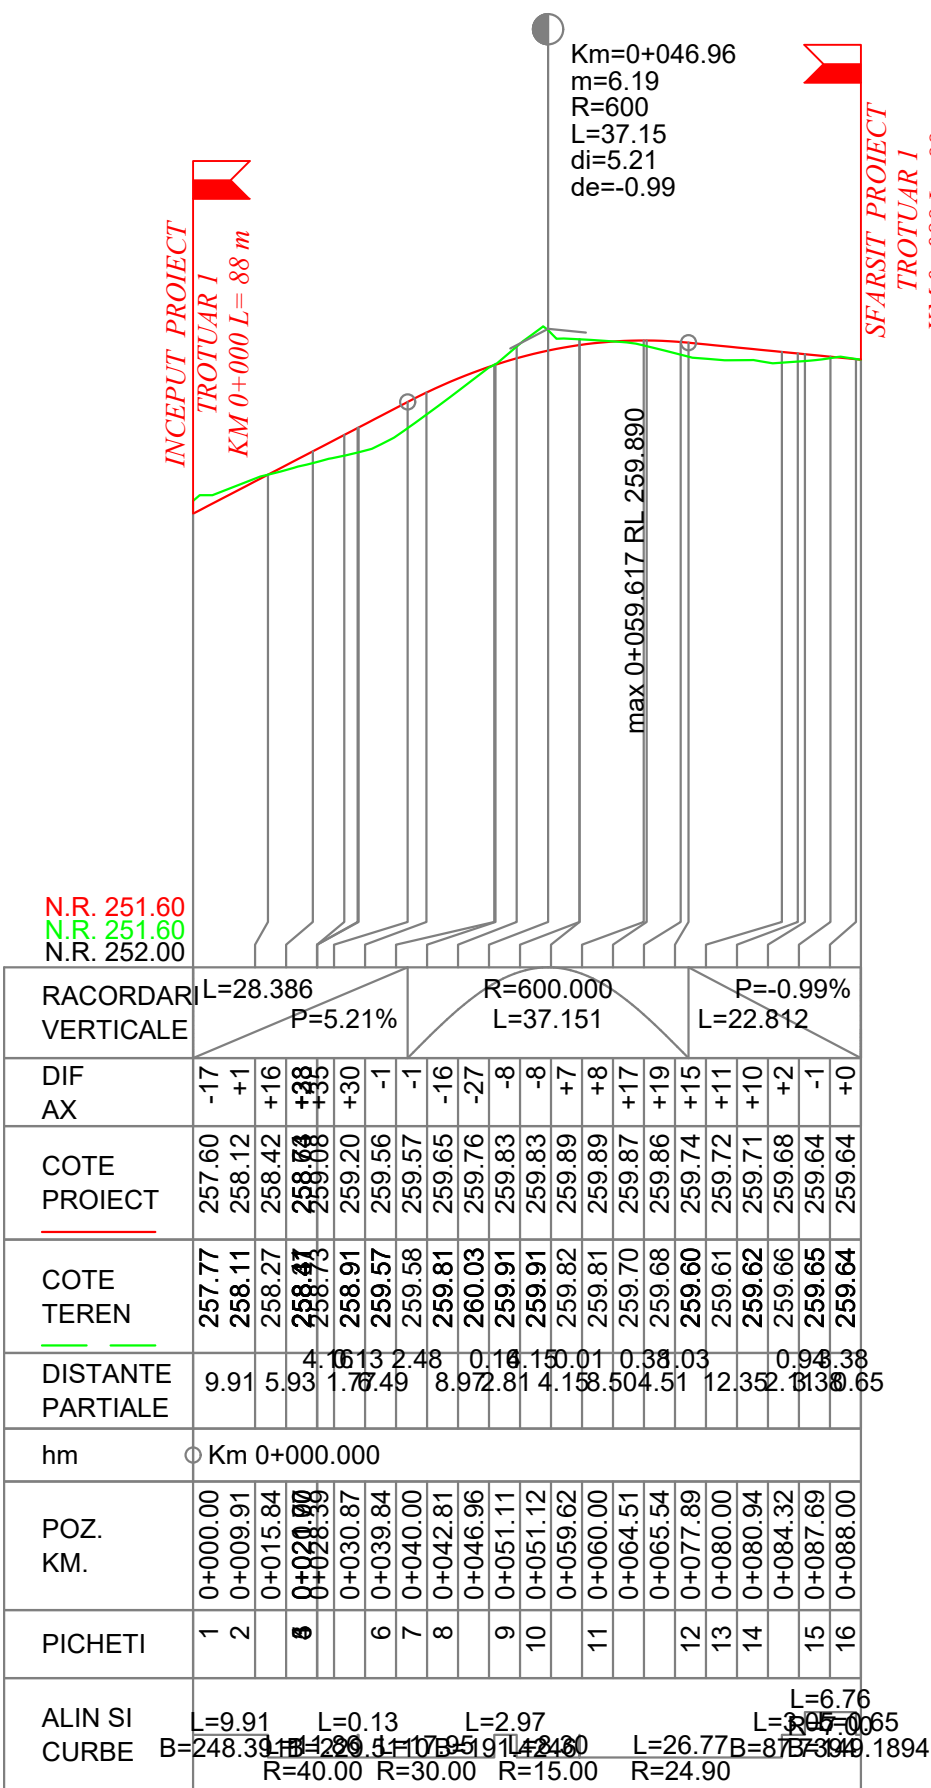

PROFIL LONGITUDINAL
TROTUAR 1 de la km 0.000 la km 88.000
SCARA: ORIZONTALA 1:1000 VERTICALA 1:100
TROTUAR 1

Contract: 206/85376/08.102.204

Proiect: 104/2024

Obiectivul de investiții:

REABILITARE ȘI
REVITALIZARE PARC
ARINI - REGENERARE
SPAȚII PUBLICE

Beneficiar:

MUNICIPIUL
SEBES

Str. Piata Primariei, Nr. 1
515800, Sebes
Tel. +40 0258731318, Fax: +40 0258734187

Proiectant:

S.C. D P Cons S.R.L.



S.C. DP CONS S.R.L.
400427 Cluj-Napoca, Aleea Buzeni Nr. 11, Ap 12 jud. Cluj, Romania,
Tel: 0745-096214, 0722-275067
Nr. de ordine in registrul comerțului: J12/2950/2004 C.I.F. RO16682486

Sef proiect:

arh. Claudiu PIPER

Proiectat peisagist:

ing. Corina BURCA

Proiectat drumuri:

ing. Dorin BARBINTA

Proiectat drumuri:

ing. Dan LAZAN

Proiectat structuri:

ing. Cristian SCUTURICI

Proiectat instalatii electrice:

ing. Ionut IACOB

Proiectat retele edilitare:

ing. Radu MICLAUS


DATA	SCARA
2024	1:100 1:1000

PLANSA

PROFIL
LONGITUDINAL

Numar: L5

Cod: D.A.L.I.

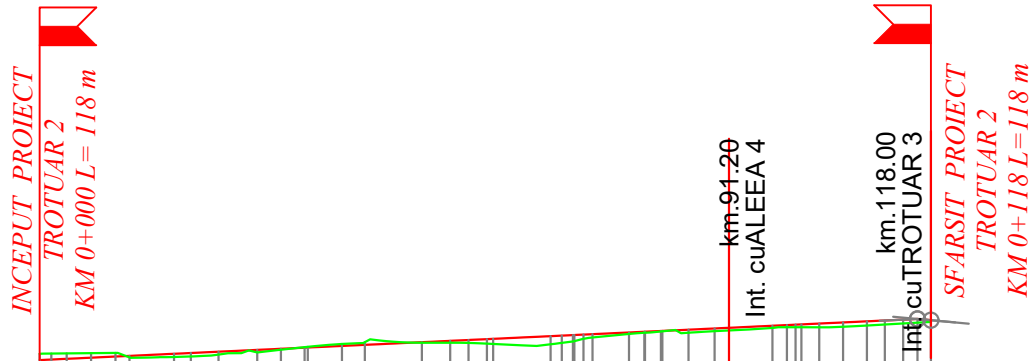


N.R. 254.30
N.R. 254.30
N.R. 254.70

RACORDARI VERTICALE	L=116.285 P=0.47%																												
DIF AX	-9	-8	-8	+5	+7	+11	+10	+9	+9	+6	+5	+2	+2	+2	+2	+1	+1	+4	+4	+3	+3	+4	+5	+6	+6	+6	+5	+3	
COTE PROIECT	260.39	260.39	260.40	260.58	260.67	260.70	260.71	260.72	260.72	260.72	260.73	260.75	260.76	260.76	260.77	260.77	260.79	260.81	260.84	260.85	260.86	260.86	260.86	260.87	260.88	260.90	260.91	260.93	260.91
COTE TEREN	260.47	260.47	260.48	260.58	260.60	260.60	260.61	260.63	260.64	260.67	260.72	260.69	260.73	260.75	260.76	260.77	260.77	260.75	260.77	260.81	260.82	260.82	260.82	260.83	260.84	260.86	260.87	260.88	260.89
DISTANTE PARTIALE	2.03	2.25	8.93	6.66	3.10	4.23	0.3	3.75	4.27	6.01	14.20	8.30	8.46	1.92	3.15	3.78	1.52	3.78	1.52	3.78	1.52	3.78	1.52	3.78	1.52	3.78	1.52	3.78	1.52
hm	Km 0+000.000														hm 1														
POZ. KM.	0+000.00	0+001.55	0+003.58	0+006.51	0+010.17	0+013.83	0+017.49	0+021.15	0+024.81	0+028.47	0+032.13	0+035.79	0+039.45	0+043.11	0+046.77	0+050.43	0+054.09	0+057.75	0+061.41	0+065.07	0+068.73	0+072.39	0+076.05	0+079.71	0+083.37	0+087.03	0+090.69	0+094.35	0+098.01
PICHETI	1	2	3	4	5	6	7	8	9	10	11	12	13	14	15	16	17	18	19	20	21	22	23	24	25	26	27	28	29
ALIN SI CURBEB	L=6.45 L=11.77 L=4.85 L=2.95 L=6.91 L=3.83 L=8.47 R=40.00 R=10.50 R=3.00 R=15.00 R=40.00																												

PROFIL LONGITUDINAL
TROTUAR 2 de la km 0.000 la km 118.000
SCARA: ORIZONTALA 1:1000 VERTICALA 1:100

TROTUAR 2

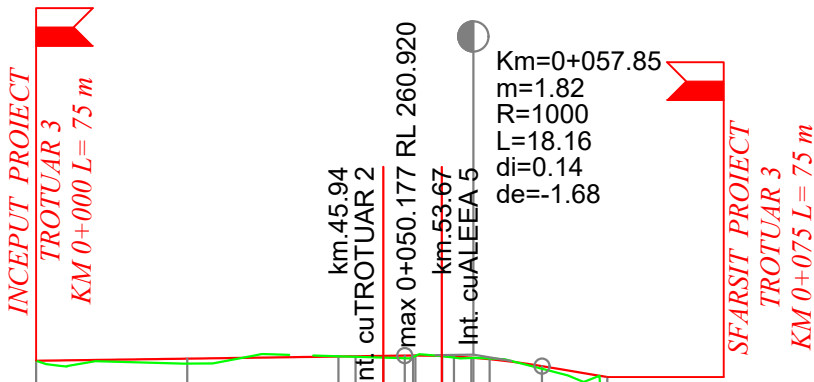

N.R. 253.00
N.R. 253.00
N.R. 253.40

RACORDAR VERTICALE	L=48.771 P=0.14%													
DIF AX	+0	+7	-1	+1	+3	+4	+2	+1	+1	+2	+1	+1	+1	+162
COTE PROIECT	260.85	260.88	260.91	260.91	260.91	260.92	260.92	260.92	260.91	260.91	260.89	260.89	260.87	260.63
COTE TEREN	260.85	260.81	260.91	260.90	260.89	260.88	260.90	260.91	260.91	260.89	260.89	260.88	260.74	259.02
DISTANTE PARTIALE	20.00	20.00	2.26	2.26	2.26	2.26	2.26	2.26	2.26	2.26	2.26	2.26	2.26	8.65
hm	Km 0+000.000													
POZ. KM.	0+000.00	0+020.00	0+040.00	0+042.26	0+045.94	0+048.77	0+049.87	0+050.18	0+053.73	0+055.28	0+057.58	0+057.85	0+060.00	0+066.93
PICHETI	1	2	3			4				5		6		7
ALIN SI CURBE	L=49.87 L=7.71 L=17.99 B=317.1290 R=30.00 B=333.4796													

PROFIL LONGITUDINAL
TROTUAR 3 de la km 0.000 la km 75.000
SCARA: ORIZONTALA 1:1000 VERTICALA 1:100

TROTUAR 3

Contract: 206/85376/08.102.204

Proiect: 104/2024

Obiectivul de investiții:

REABILITARE ȘI
REVITALIZARE PARC
ARINI - REGENERARE
SPAȚII PUBLICE

Beneficiar:

MUNICIPIUL
SEBES

Str. Piata Primariei, Nr. 1
515800, Sebes
Tel. +40 0258731318, Fax: +40 0258734187

Proiectant:

S.C. D P Cons S.R.L.



S.C. DP CONS S.R.L.

400427 Cluj-Napoca, Alea Buzeni Nr. 11, Ap 12 jud. Cluj, Romania,
Tel: 0745-096214, 0722-275067
Nr. de ordine in registrul comerțului: J12/2950/2004 C.I.F. RO16682486

Sef proiect:

arh. Claudiu PIPER

Proiectat peisagist:

ing. Corina BURCA

Proiectat drumuri:

ing. Dorin BARBINTA

Proiectat drumuri:

ing. Dan LAZAN

Proiectat structuri:

ing. Cristian SCUTURICI

Proiectat instalatii electrice:

ing. Ionut IACOB

Proiectat retele edilitare:

ing. Radu MICLAUS

DATA	SCARA
2024	1:100 1:1000

PLANSA

PROFIL
LONGITUDINAL

Numar: L6

Cod: D.A.L.I.

Contract: 206/85376/08.102.204

Proiect: 104/2024

Obiectivul de investiții:

REABILITARE ȘI
REVITALIZARE PARC
ARINI - REGENERARE
SPAȚII PUBLICE

Beneficiar:

MUNICIPIUL
SEBES

Str. Piata Primariei, Nr. 1
515800, Sebes
Tel. +40 0258731318, Fax: +40 0258734187

Proiectant:

S.C. D P Cons S.R.L.



S.C. DP CONS S.R.L.
400427 Cluj-Napoca, Alea Busteni Nr. 11, Ap 12 jud. Cluj, Romania,
Tel: 0745-096214, 0722-275067
Nr. de ordine in registrul comerțului: J12/2950/2004 C.I.F. RO16682486

Sef proiect:

arh. Claudiu PIPER

Proiectat peisagist:

ing. Corina BURCA

Proiectat drumuri:

ing. Dorin BARBINTA

Proiectat drumuri:

ing. Dan LAZAN

Proiectat structuri:

ing. Cristian SCUTURICI

Proiectat instalatii electrice:

ing. Ionut IACOB

Proiectat retele edilitare:

ing. Radu MICLAUS


DATA	SCARA
2024	1:100 1:1000

PLANSA

PROFIL
LONGITUDINAL


Numar: L7

Cod: D.A.L.I.

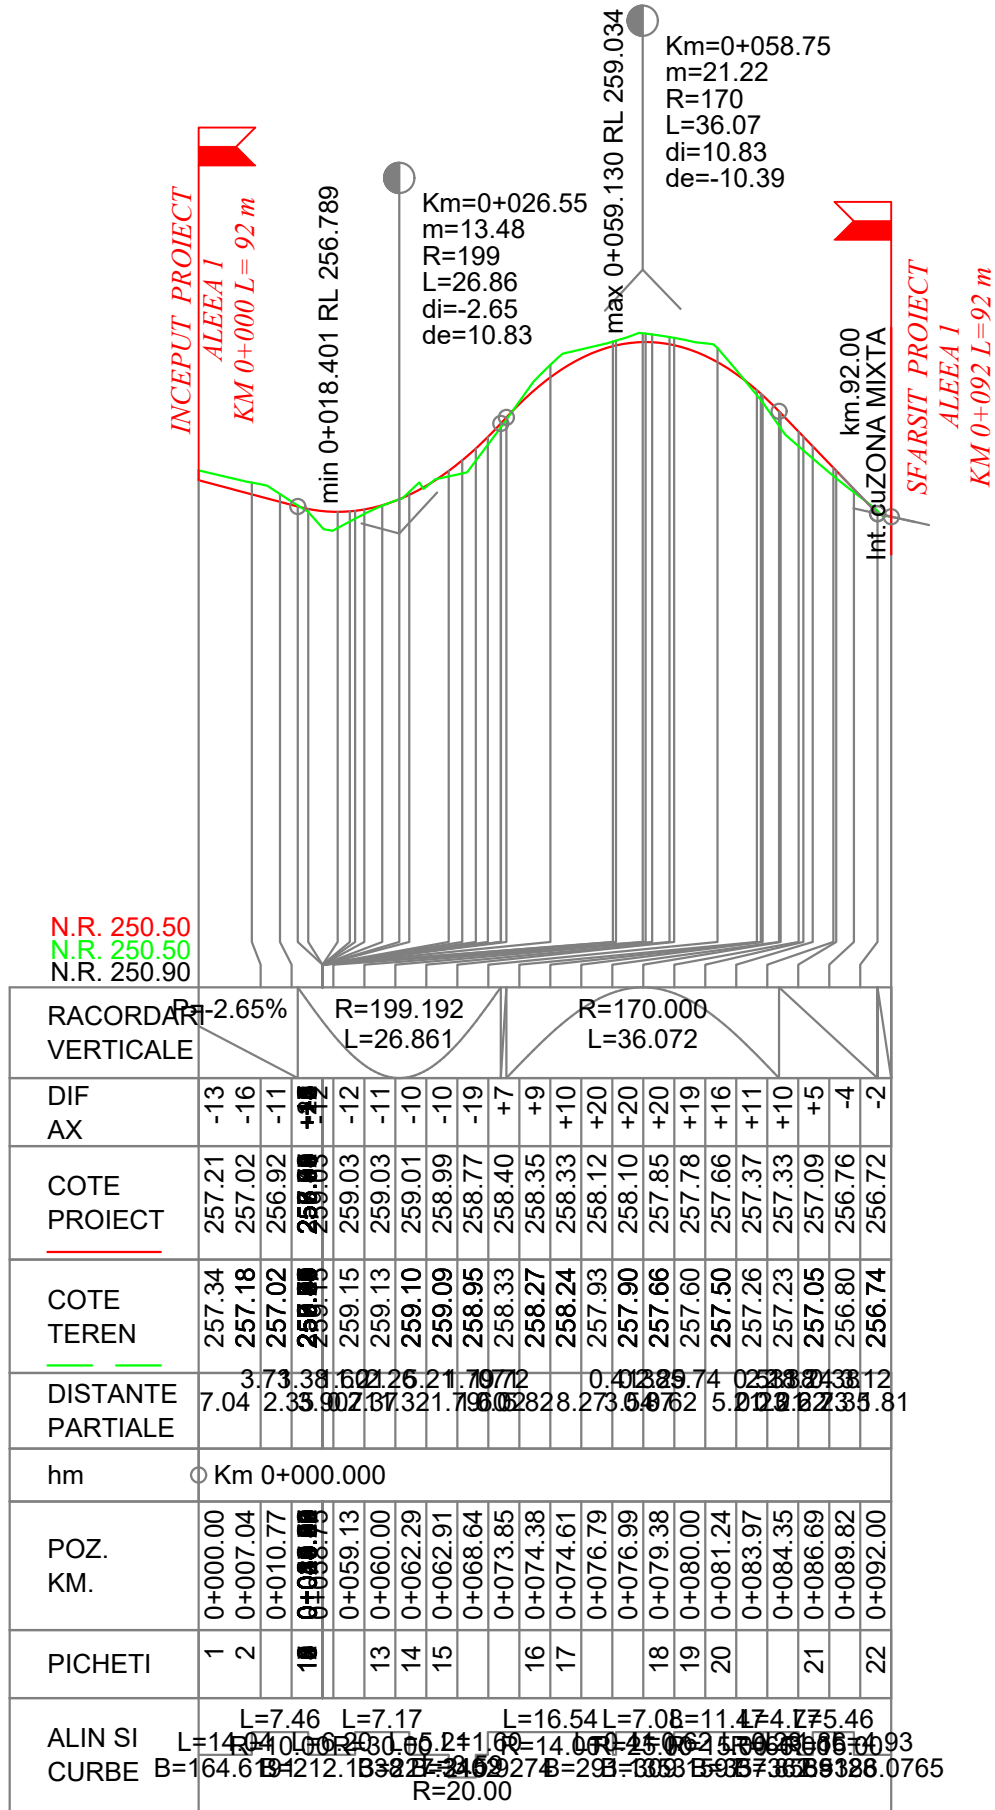


PROFIL LONGITUDINAL
ALEEA 1 de la km 0.000 la km 92.000
SCARA: ORIZONTALA 1:1000 VERTICALA 1:100

ALEEA 1

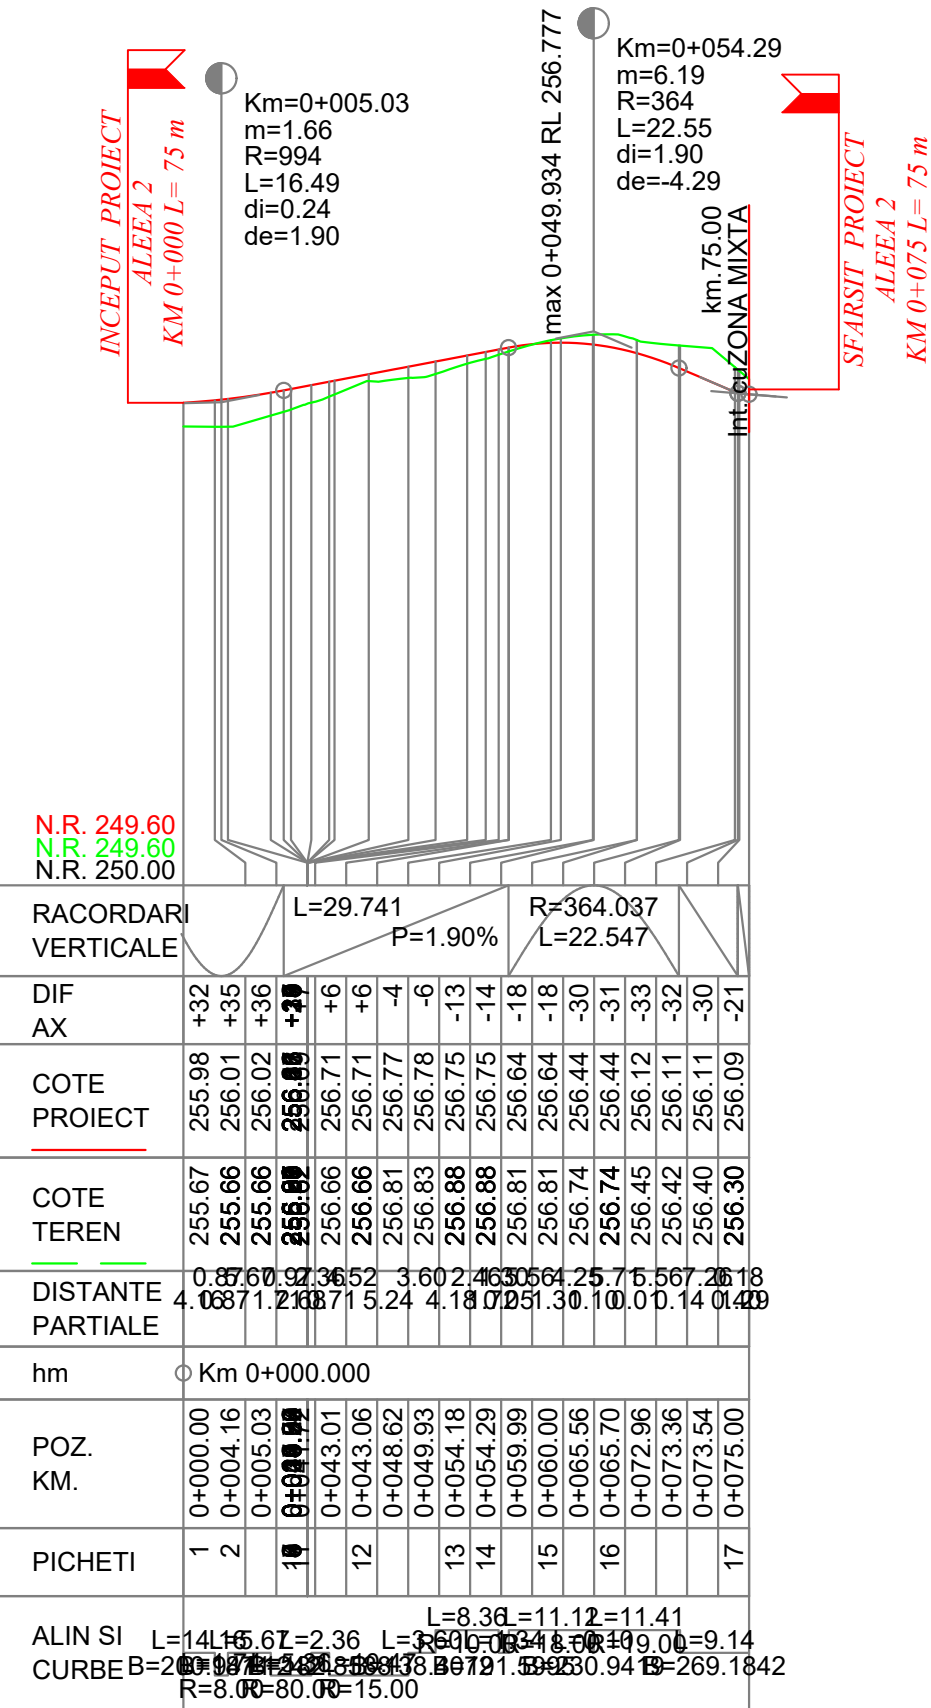

PROFIL LONGITUDINAL
ALEEA 2 de la km 0.000 la km 75.000
SCARA: ORIZONTALA 1:1000 VERTICALA 1:100

ALEEA 2

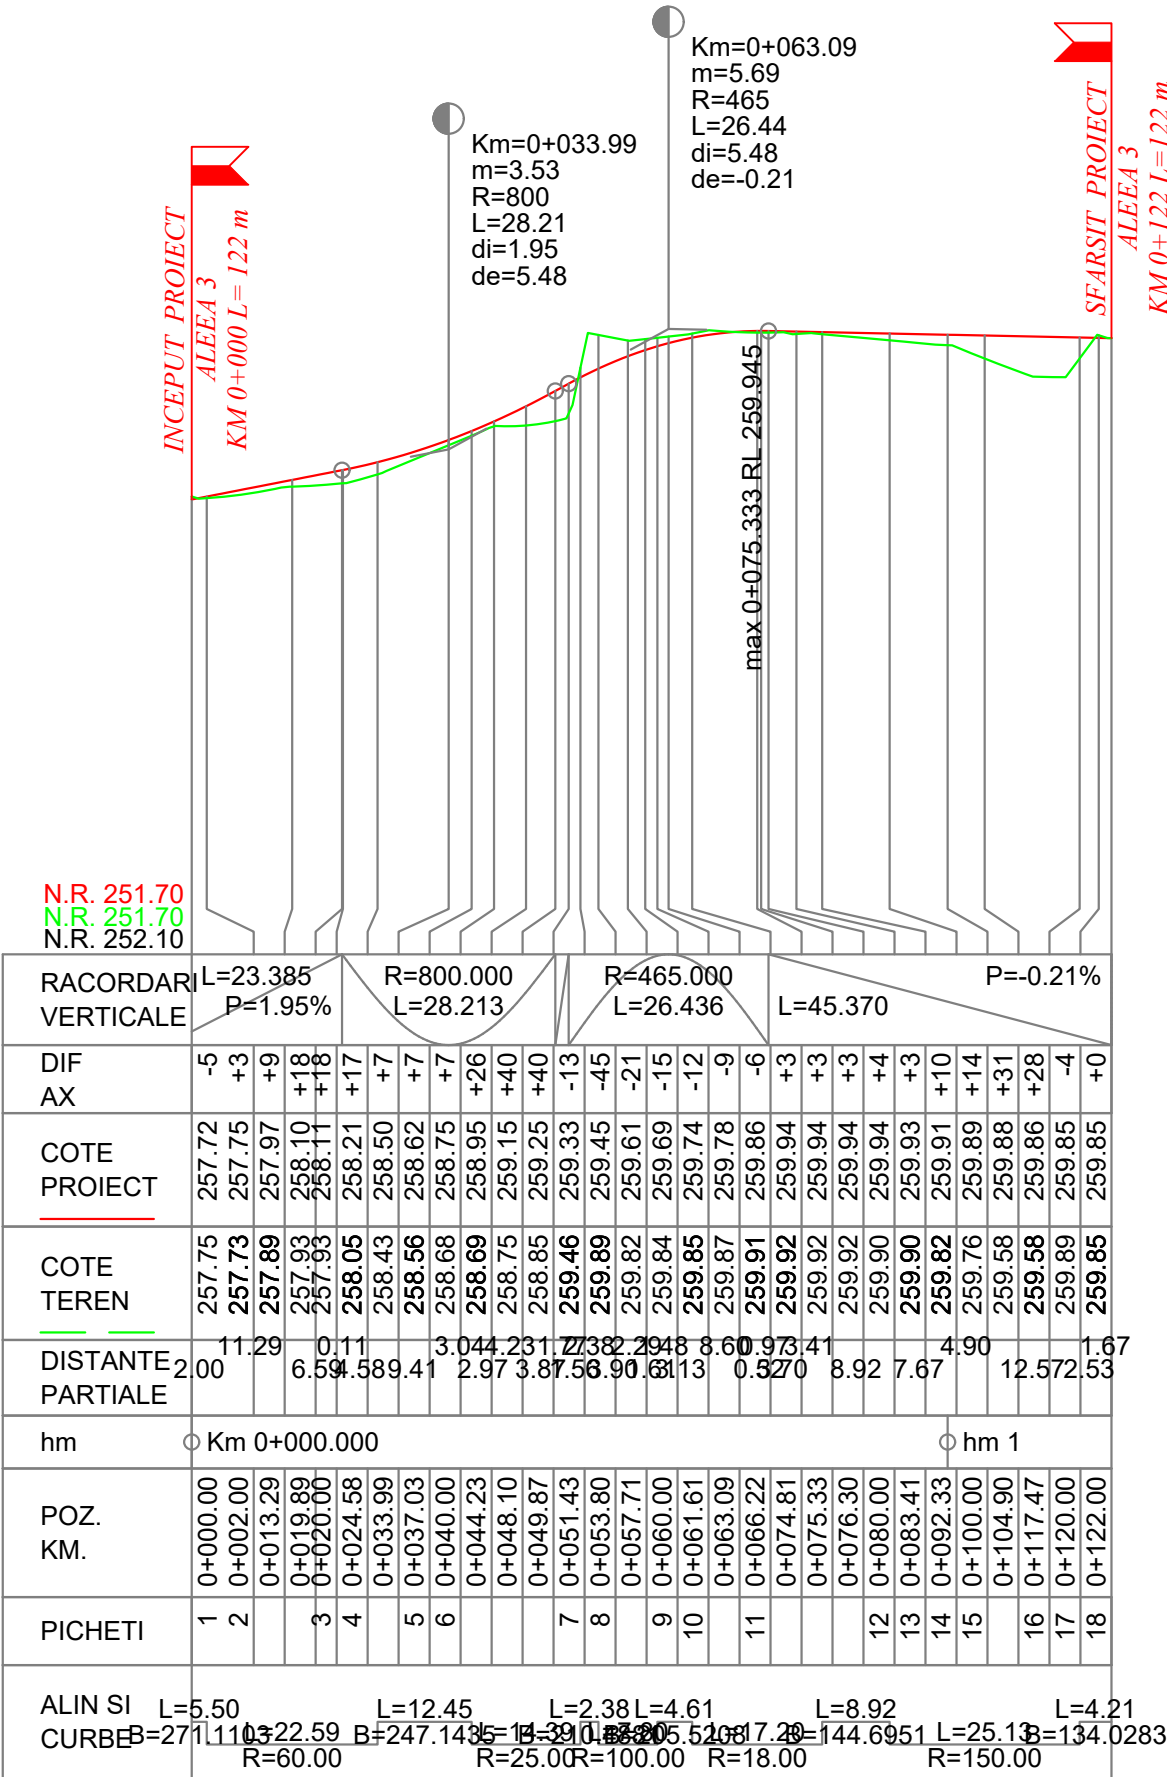

PROFIL LONGITUDINAL
ALEEA 3 de la km 0.000 la km 122.000
SCARA: ORIZONTALA 1:1000 VERTICALA 1:100
ALEEA 3

Contract: 206/85376/08.102.204

Proiect: 104/2024

Obiectivul de investiții:

REABILITARE ȘI
REVITALIZARE PARC
ARINI - REGENERARE
SPAȚII PUBLICE

Beneficiar:

MUNICIPIUL
SEBES

Str. Piata Primariei, Nr. 1
515800, Sebes
Tel. +40 0258731318, Fax:+40 0258734187



Proiectant:

S.C. D P Cons S.R.L.



S.C. DP CONS S.R.L.

400427 Cluj-Napoca, Aleea Buzeni Nr. 11, Ap 12 jud. Cluj, Romania,
Tel.: 0745-096214, 0722-275067
Nr. de ordine in registrul comerțului: J12/2950/2004 C.I.F. RO16682486

Sef proiect:

arh. Claudiu PIPER

[Signature]

Proiectat peisagist:

ing. Corina BURCA

[Signature]

Proiectat drumuri:

ing. Dorin BARBINTA

[Signature]

Proiectat drumuri:

ing. Dan LAZAR

[Signature]

Proiectat structuri:

ing. Cristian SCUTURICI

[Signature]

Proiectat instalatii electrice:

ing. Ionut IACOB

[Signature]

Proiectat retele edilitare:

ing. Radu MICLAUS

[Signature]

DATA	SCARA
2024	1:100 1:1000

PLANSĂ

PROFIL
LONGITUDINAL

Numar: L8

Cod: D.A.L.I.

Contract: 206/85376/08.102.204

Proiect: 104/2024

Obiectivul de investiții:

REABILITARE ȘI
REVITALIZARE PARC
ARINI - REGENERARE
SPAȚII PUBLICE

Beneficiar:

MUNICIPIUL
SEBES

Str. Piata Primariei, Nr. 1
515800, Sebes
Tel. +40 0258731318, Fax: +40 0258734187

Proiectant:

S.C. D P Cons S.R.L.



S.C. DP CONS S.R.L.
400427 Cluj-Napoca, Aleea Buzeni Nr. 11, Ap 12 jud. Cluj, Romania,
Tel: 0745-096214, 0722-275067
Nr. de ordine in registrul comerțului: J12/2950/2004 C.I.F. RO16682486

Sef proiect:

arh. Claudiu PIPER

Proiectat peisagist:

ing. Corina BURCA

Proiectat drumuri:

ing. Dorin BARBINTA

Proiectat drumuri:

ing. Dan LAZAN

Proiectat structuri:

ing. Cristian SCUTURICI

Proiectat instalatii electrice:

ing. Ionut IACOB

Proiectat retele edilitare:

ing. Radu MICLAUS

DATA SCARA


2024 1:100
1:1000

PLANSA

PROFIL
LONGITUDINAL


Numar: L9

Cod: D.A.L.I.

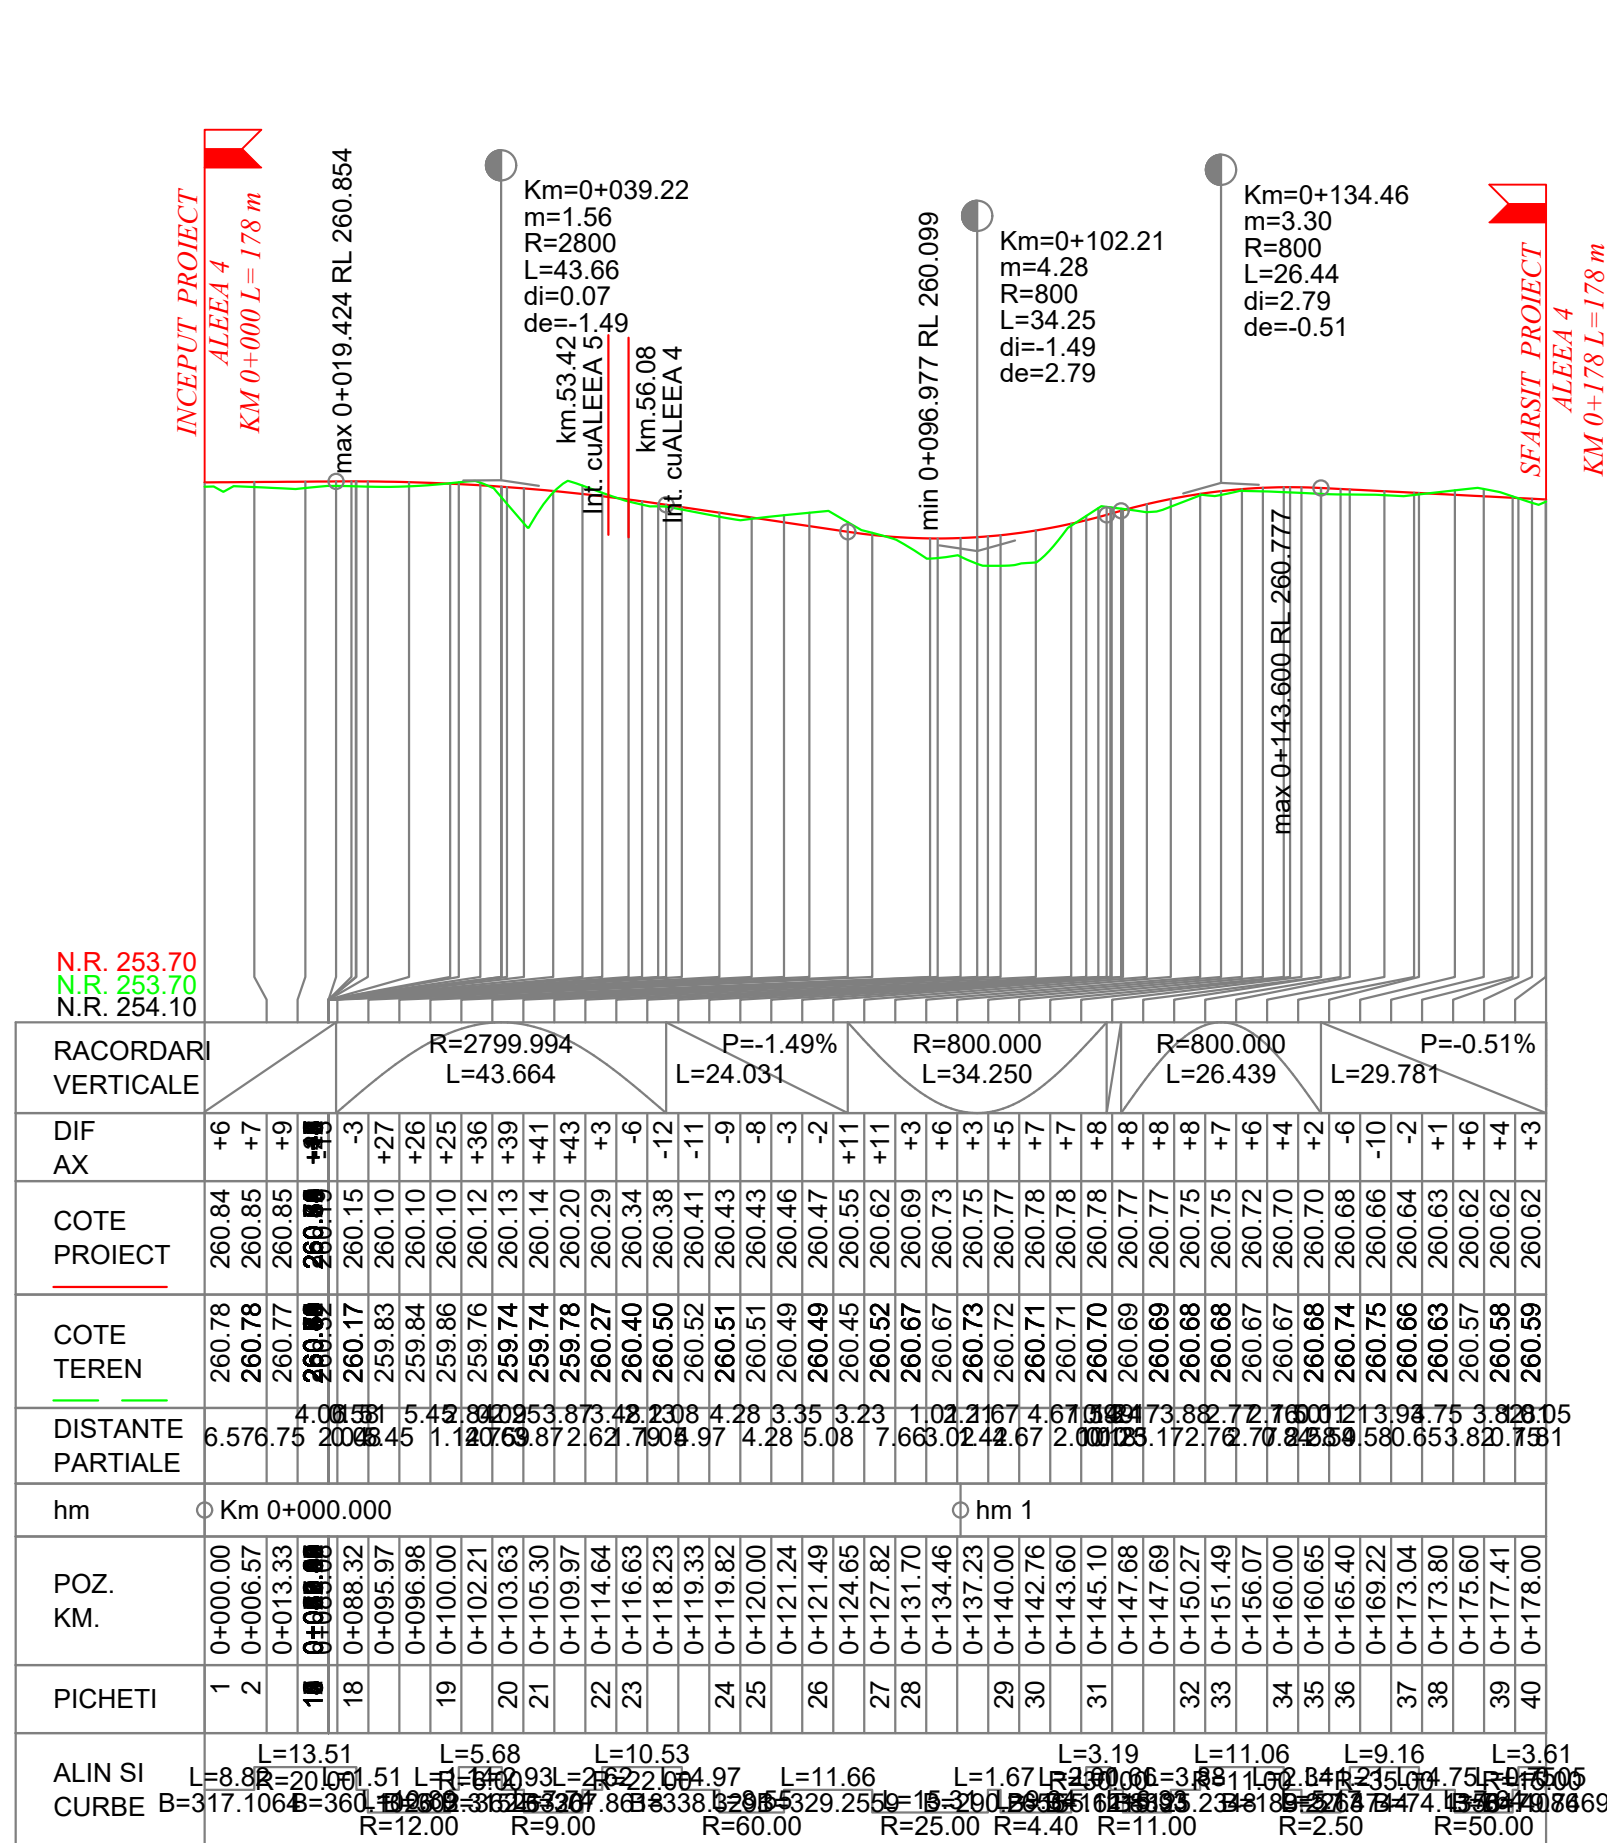

PROFIL LONGITUDINAL
ALEEA 4 de la km 0.000 la km 178.000
SCARA: ORIZONTALA 1:1000 VERTICALA 1:100

ALEEA 4

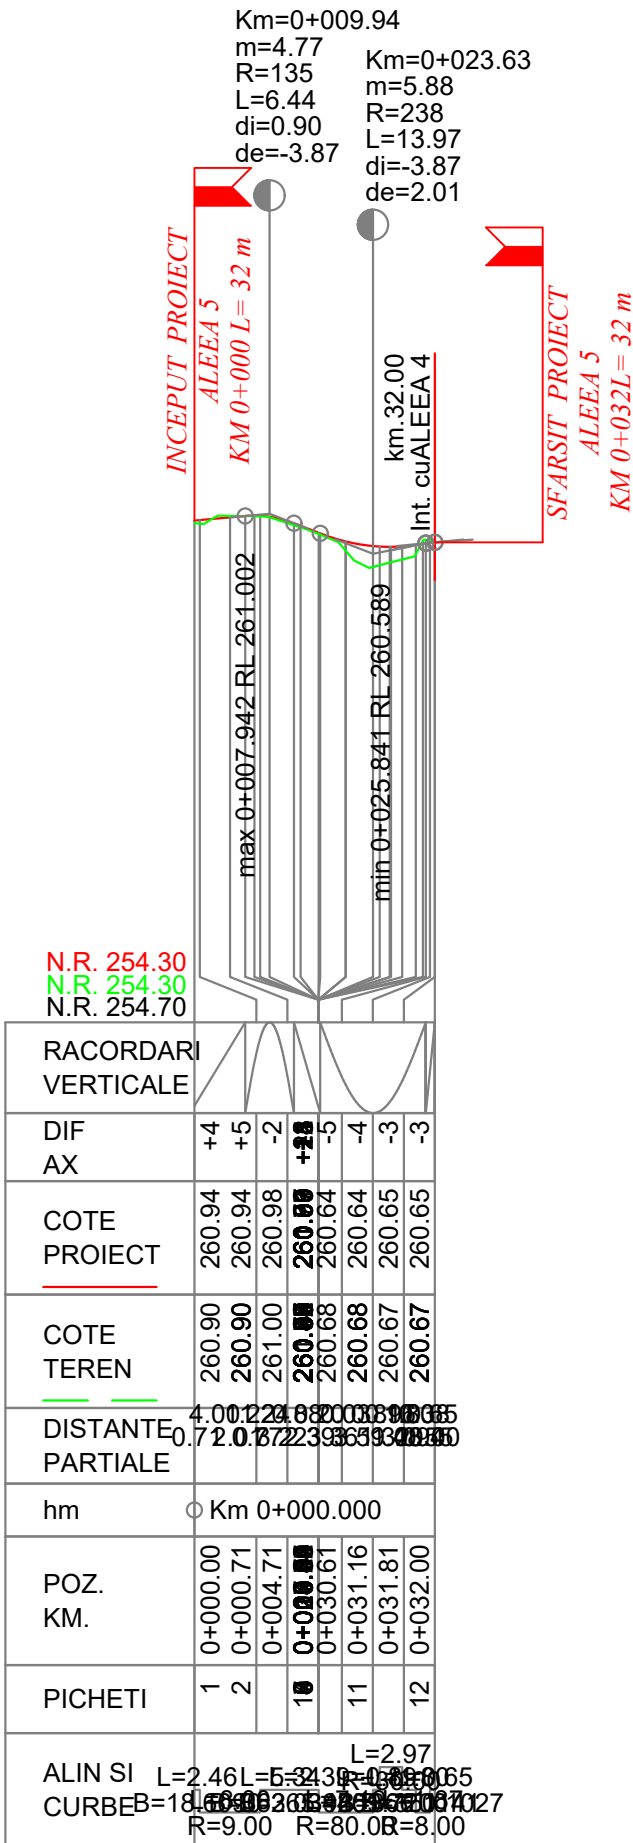


PROFIL LONGITUDINAL
ALEEA 5 de la km 0.000 la km 32.000
SCARA: ORIZONTALA 1:1000 VERTICALA 1:100

ALEEA 5

PROFIL TRANSVERSAL TIP NR. 1

Scara 1:50

se aplica pe ZONA MIXTA
intre km. 0+000 - km. 0+389

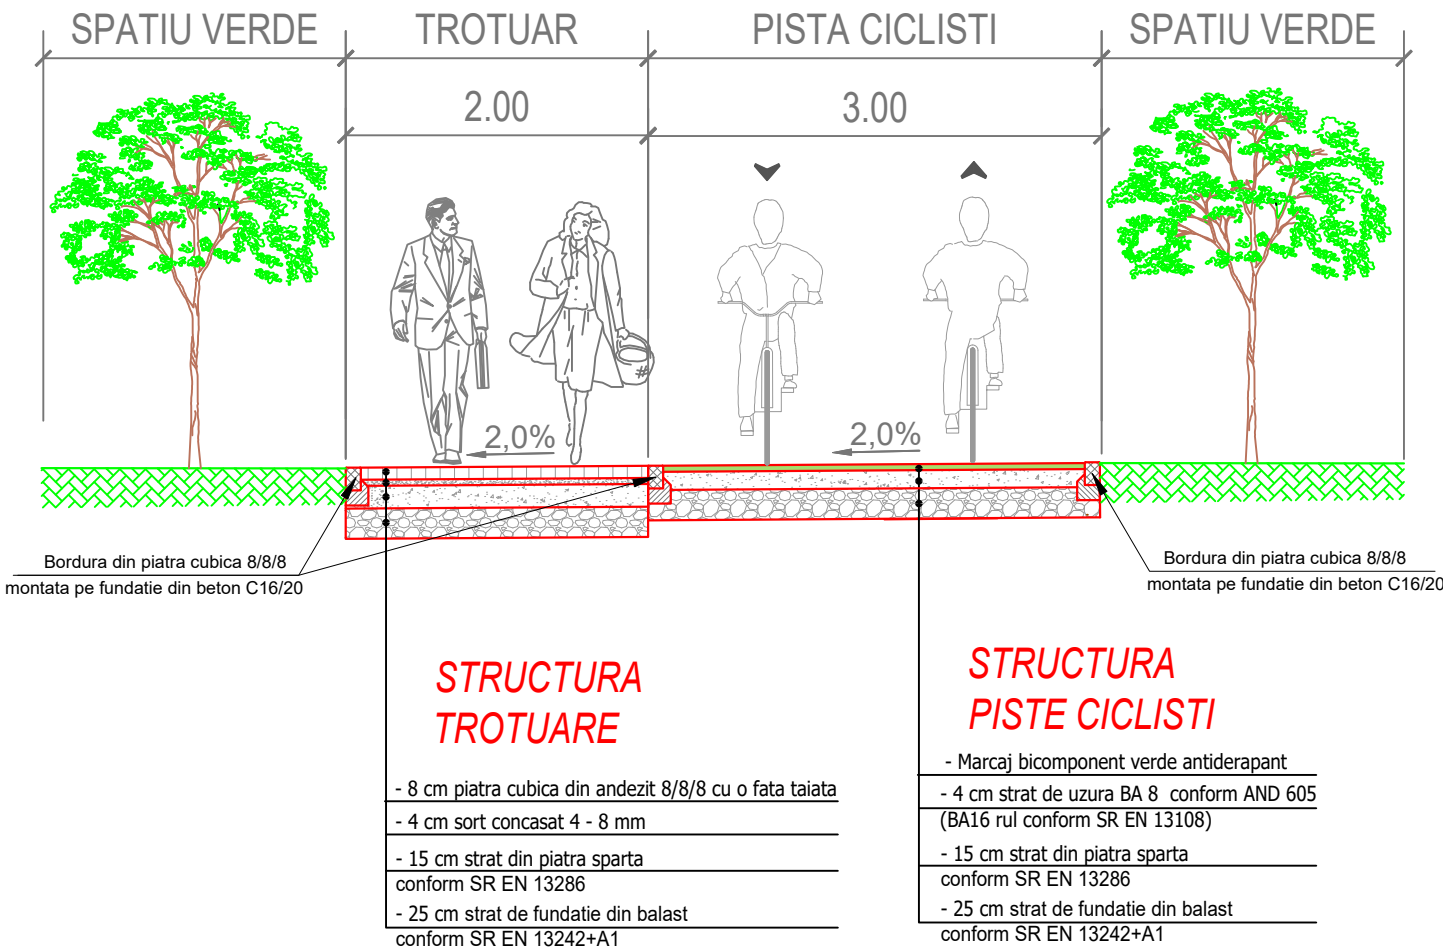

Contract: 206/85376/08.102.204

Proiect: 104/2024

Obiectivul de investiții:

*REABILITARE ȘI
REVITALIZARE PARC
ARINI - REGENERARE
SPAȚII PUBLICE*

Beneficiar:

**MUNICIPIUL
SEBES**

Str. Piata Primariei, Nr. 1
515800, Sebes
Tel. +40 0258731318, Fax: +40 0258734187

Proiectant:

S.C. D P Cons S.R.L.

DP CONS **IGNET** **SR AC**
S.R.L. S.R.L. S.R.L.

S.C. DP CONS S.R.L.
400427 Cluj-Napoca, Aleea Bosteni Nr. 11, Ap 12 jud. Cluj, Romania,
Tel.: 0745-096214, 0722-275067
Nr. de ordine in registrul comertului: J12/2950/2004 C.I.F. RO16682486

Sef proiect:

arh. Claudiu PIPER

Proiectat peisagist:

ing. Corina BURCA

Proiectat drumuri:

ing. Dorin BARBINTA

Proiectat drumuri:

ing. Dan LAZAN

Proiectat structuri:

ing. Cristian SCUTURIC

Proiectat instalatii electrice:

ing. Ionut IACOB

Proiectat retele editare:

ing. Radu MICLAUS

DATA	SCARA
2024	1:50

PLANSA

PROFIL
TRANSVERSAL
TIP


Numar: TP 1

Cod: D.A.L.I.

PROFIL TRANSVERSAL TIP NR. 2

Scara 1:50

se aplica pe **PISTA 1** - intre km. 0+000 - km. 0+080
PISTA 2 - intre km. 0+000 - km. 0+090
PISTA 3 - intre km. 0+000 - km. 0+075
PISTA 4 - intre km. 0+000 - km. 0+186
PISTA 5 - intre km. 0+000 - km. 0+022
PISTA 6 - intre km. 0+000 - km. 0+079

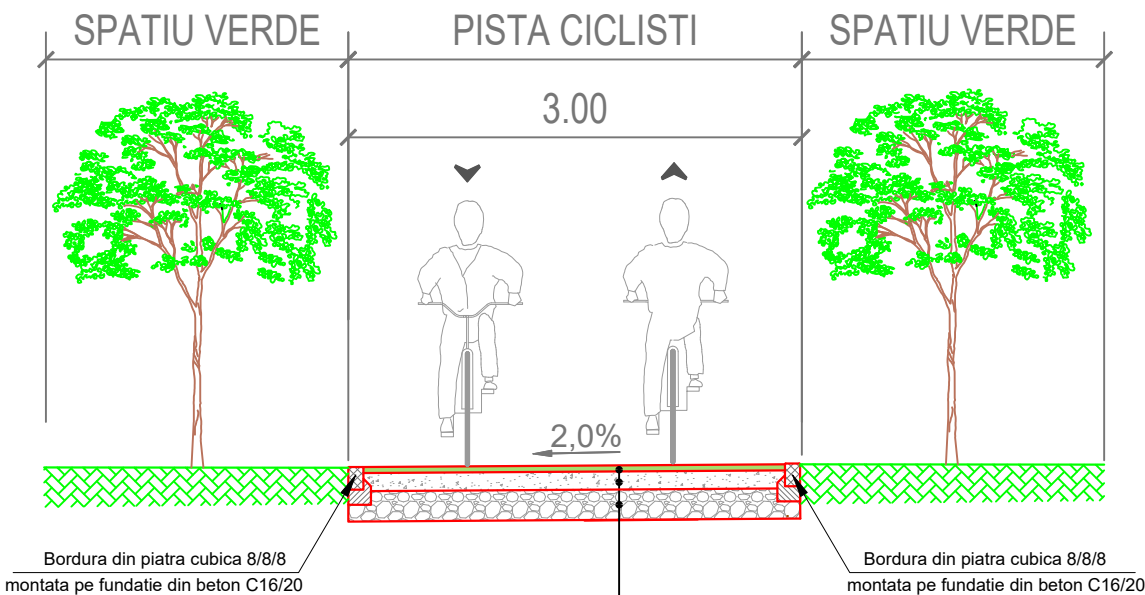

STRUCTURA
PISTE CICLISTI

- Marcaj bicomponent verde antiderapant
- 4 cm strat de uzura BA 8 conform AND 605 (BA16 rul conform SR EN 13108)
- 15 cm strat din piatra sparta amestec optimal conform SR EN 13286
- 25 cm strat de fundatie din balast conform SR EN 13242+A1

Contract: 206/85376/08.102.204

Proiect: 104/2024

Obiectivul de investiții:

*REABILITARE ȘI
REVITALIZARE PARC
ARINI - REGENERARE
SPAȚII PUBLICE*

Beneficiar:

**MUNICIPIUL
SEBES**

Str. Piata Primariei, Nr. 1
515800, Sebes
Tel. +40 0258731318, Fax: +40 0258734187



Proiectant:

S.C. D P Cons S.R.L.



S.C. DP CONS S.R.L.
400427 Cluj-Napoca, Aleea Bosteni Nr. 11, Ap 12 jud. Cluj, Romania,
Tel.: 0745-096214, 0722-275067
Nr. de ordine in registrul comertului: J12/2950/2004 C.I.F. RO16682486

Sef proiect:

arh. Claudiu PIPER

Proiectat peisagist:

ing. Corina BURCA

Proiectat drumuri:

ing. Dorin BARBINTA

Proiectat drumuri:

ing. Dan LAZAN

Proiectat structuri:

ing. Cristian SCUTURIC

Proiectat instalatii electrice:

ing. Ionut IACOB

Proiectat retele editare:

ing. Radu MICLAUS

DATA	SCARA
2024	1:50

PLANSĂ

PROFIL
TRANSVERSAL
TIP


Numar: TP 2

Cod: D.A.L.I.

PROFIL TRANSVERSAL TIP NR. 3

Scara 1:50

se aplica pe TROTUAR 1 - intre km. 0+000 - km. 0+088
TROTUAR 2 - intre km. 0+000 - km. 0+118
TROTUAR 3 - intre km. 0+000 - km. 0+075

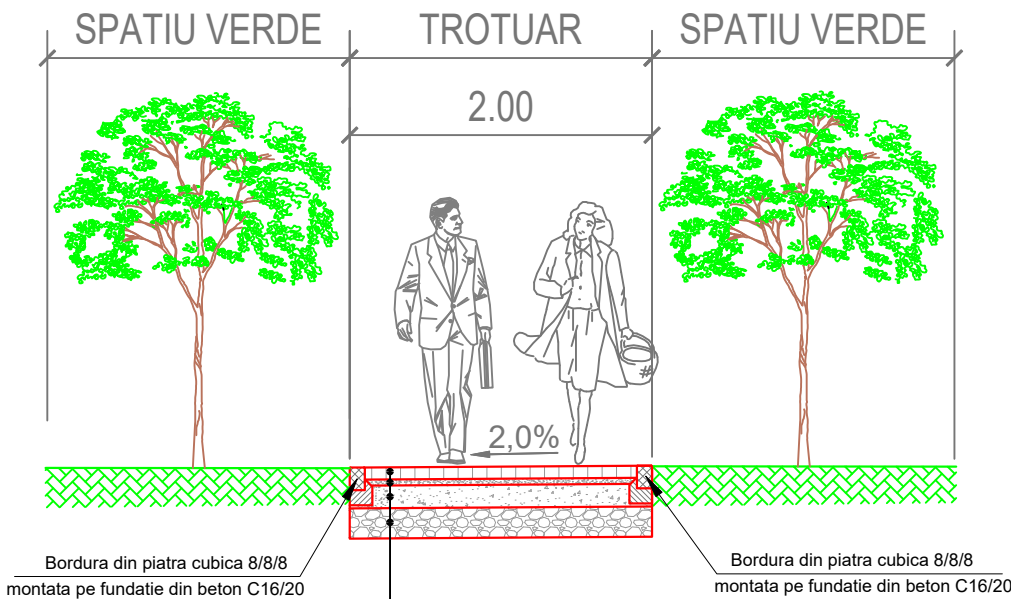

STRUCTURA TROTUARE

- 8 cm piatra cubica din andezit 8/8/8 cu o fata taiata
- 4 cm sort concasat 4 - 8 mm
- 15 cm strat din piatra sparta amestec optimal conform SR EN 13286
- 25 cm strat de fundatie din balast conform SR EN 13242+A1

Contract: 206/85376/08.102.204

Proiect: 104/2024

Obiectivul de investitii:

REABILITARE SI
REVITALIZARE PARC
ARINI - REGENERARE
SPAȚII PUBLICE

Beneficiar:

MUNICIPIUL
SEBES

Str. Piata Primariei, Nr. 1
515800, Sebes
Tel. +40 0258731318, Fax: +40 0258734187



Proiectant:

S.C. D P Cons S.R.L.



S.C. DP CONS S.R.L.
400427 Cluj-Napoca, Aleea Bosteni Nr. 11, Ap 12 jud. Cluj, Romania,
Tel.: 0745-096214, 0722-275067
Nr. de ordine in registrul comertului: J12/2950/2004 C.I.F. RO16682486

Sef proiect:

arh. Claudiu PIPER

Proiectat peisagist:

ing. Corina BURCA

Proiectat drumuri:

ing. Dorin BARBINTA

Proiectat drumuri:

ing. Dan LAZAN

Proiectat structuri:

ing. Cristian SCUTURIC

Proiectat instalatii electrice:

ing. Ionut IACOB

Proiectat retele editare:

ing. Radu MICLAUS

DATA	SCARA
2024	1:50

PLANSA

PROFIL
TRANSVERSAL
TIP


Numar: TP 3

Cod: D.A.L.I.

PROFIL TRANSVERSAL TIP NR. 4

Scara 1:50

se aplica pe ALEEA 1 - intre km. 0+000 - km. 0+092
ALEEA 2 - intre km. 0+000 - km. 0+075
ALEEA 3 - intre km. 0+000 - km. 0+122
ALEEA 4 - intre km. 0+000 - km. 0+178
ALEEA 5 - intre km. 0+000 - km. 0+032

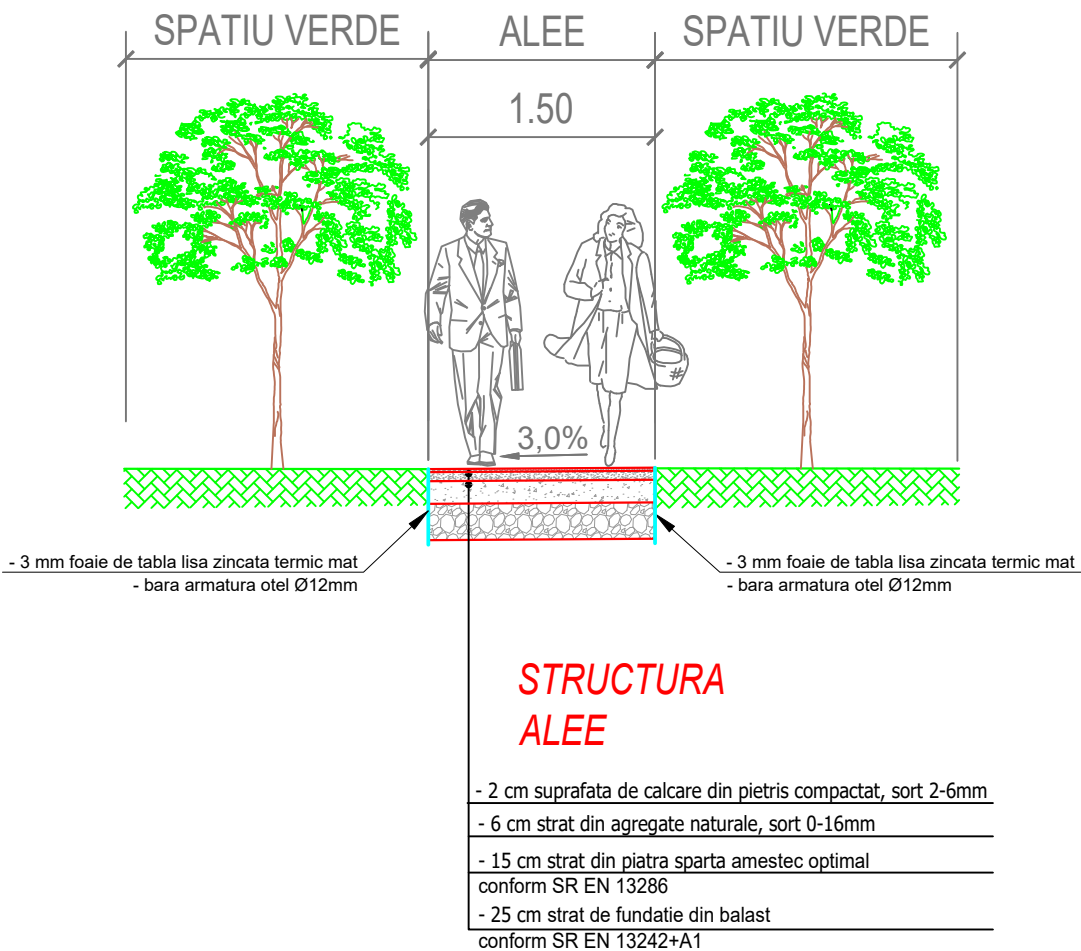

Contract: 206/85376/08.102.204

Proiect: 104/2024

Obiectivul de investiții:

*REABILITARE ȘI
REVITALIZARE PARC
ARINI - REGENERARE
SPAȚII PUBLICE*

Beneficiar:

**MUNICIPIUL
SEBES**

Str. Piata Primariei, Nr. 1
515800, Sebes
Tel. +40 0258731318, Fax: +40 0258734187

Proiectant:

S.C. D P Cons S.R.L.

DP CONS **IGNet** **SR AC**
SR AC **SR AC**

S.C. DP CONS S.R.L.
400427 Cluj-Napoca, Aleea Bosteni Nr. 11, Ap 12 jud. Cluj, Romania,
Tel.: 0745-096214, 0722-275067
Nr. de ordine in registrul comertului: J12/2950/2004 C.I.F. RO16682486

Sef proiect:

arh. Claudiu PIPER

Proiectat peisagist:

ing. Corina BURCA

Proiectat drumuri:

ing. Dorin BARBINTA

Proiectat drumuri:

ing. Dan LAZAN

Proiectat structuri:

ing. Cristian SCUTURIC

Proiectat instalatii electrice:

ing. Ionut IACOB

Proiectat retele editare:

ing. Radu MICLAUS

DATA	SCARA
2024	1:50

PLANSA

PROFIL
TRANSVERSAL
TIP

Numar: TP 4

Cod: D.A.L.I.