


PLAN TOPOGRAFIC

SCARA 1:500

Coridorul de expropriere pentru „ ÎNFIINȚARE SENS GIRATORIU, STR. AUGUSTIN BENA, INTERSECȚIE CU STR. MIHAIL KOGALNICEANU ” , IN BAZA LEGII 255/2010

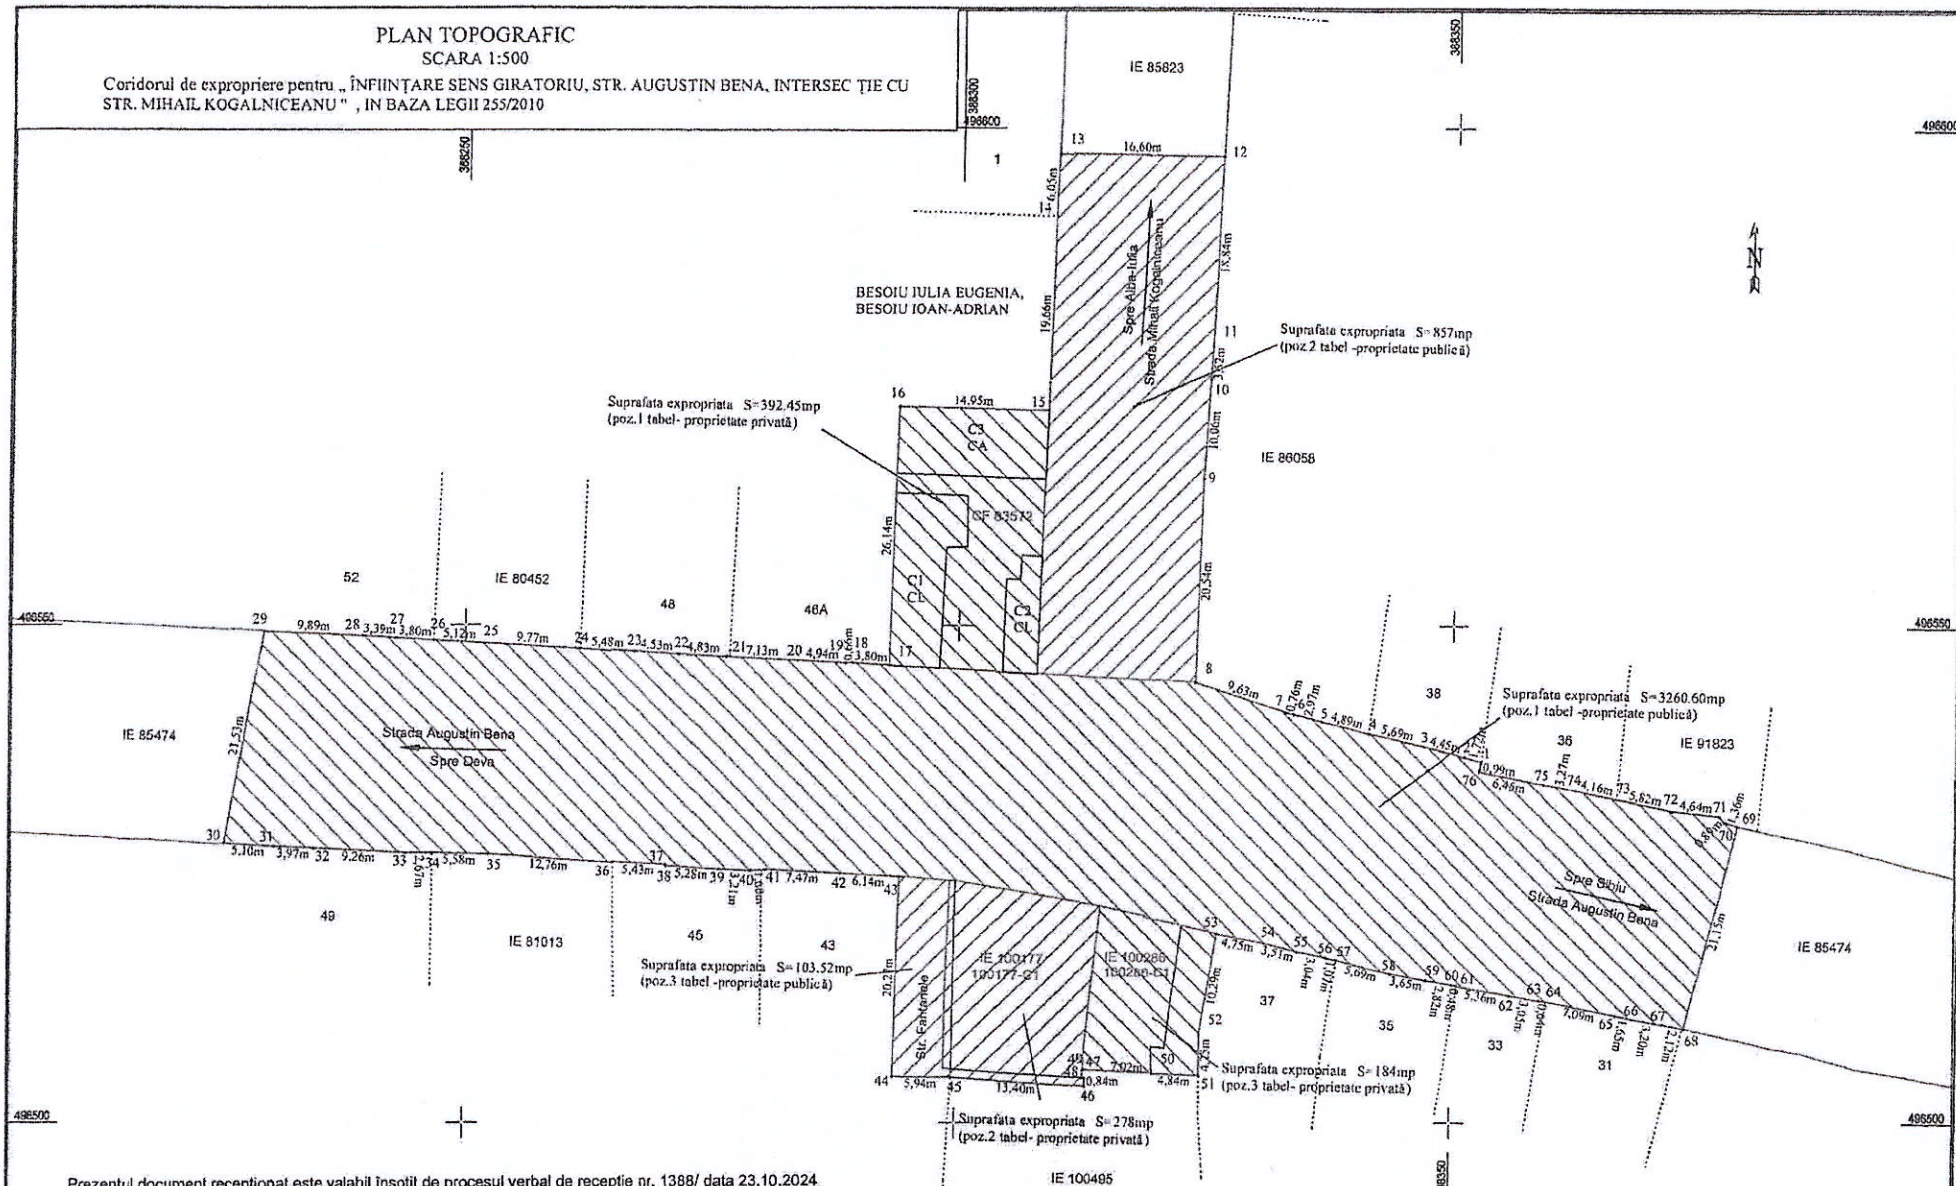

Prezentul document recepționat este valabil însoțit de procesul verbal de recepție nr. 1388/ data 23.10.2024.



Blaga Corina-Camella

Digitally signed by Blaga Corina-Camella
Date: 2024.10.23 08:49:45
+0300'

Avram-Florin Rasinariu

Semnatura digitala de Avram-Florin Rasinariu
Date: 2024.10.22
13:57:49 +0300'

Zona studiata	
Suprafata expropriata proprietate publica	
Suprafata expropriata -proprietate privata	
Imobile intabulate	

S.C. MERCURY GEOSYSTEMS S.R.L.

Seria: RO-B-J nr. 2272/2022

Ing. Rasinariu Avram Florin

Seria: RO-AB-F NR. 0225/2014

DE	Numele	ATORIZARE
Masurat	RASINARIU AVRAM FLORIN	
Desenat	RASINARIU AVRAM FLORIN	
Verificat	AVRAM FLORIN	
Aprobat		

PLAN TOPOGRAFIC

Coridorul de expropriere pentru „ ÎNFIINȚARE SENS GIRATORIU, STR. AUGUSTIN BENA, INTERSECȚIE CU STR. MIHAIL KOGALNICEANU ” , IN BAZA LEGII 255/2010

Semnatura	Scara	Teritoriul administrativ Mun. Sebes, jud. Alba
	1:500	