



**Societatea Comercială
"APA CTTA" S.A. Alba
SUCURSALA SEBEȘ**

Sebeș, Str. Aviator Gh. Olteanu, nr. 9, cod poștal 515800
Tel. 0258-731128, 0258-731336 Fax. 0258-731127
E-mail: sucursala.sebes@apaalba.ro
CUI: RO1755482, cod sucursală 24264336
Registrul comerțului JO1/946/2008
Cont: RO33RNCB0003021182930010 BCR Alba



Nr. 1959 / 19.09.2019

CĂTRE,

PRIMĂRIA MUNICIPIULUI SEBEȘ
str. Piața Primăriei, nr. 1, mun. Sebeș, jud. Alba

La cererea dvs. înregistrată sub nr. de mai sus vă comunicăm :

AVIZUL DE AMPLASAMENT FAVORABIL

În vederea : Iluminat public pe străzile Aurel Vlaicu, Fântâna de Aur, 8 Martie, Sticlarilor în municipiul Sebeș, conform certificat de urbanism nr. 339 din 19.06.2018, emis de Primăria municipiului Sebeș și a planului de situație anexat.

Vă restituim anexat prezentului aviz, un exemplar din planul de situație completat cu rețelele de apă și de canalizare existente în zonă.

În preajma rețelelor de apă și de canalizare, săpăturile se vor executa manual.

Se va avea grijă la branșamentele de apă potabilă și racordurile la canalizare existente pe stradă.

Pe durata executării lucrării atunci când situația din teren o impune va fi convocat delegatul SC APA CTTA SA - Sucursala Sebeș pentru acordarea asistenței tehnice. Avarierea sau distrugerea parțială sau totală a unor părți din rețeaua publică provocată cu ocazia execuției lucrărilor proiectate va fi remediată prin grija și pe cheltuiala dvs., fără a fi exonerati de plata daunelor sau eventualelor pagube produse cu aceste ocazii.

Pe durata execuției lucrărilor se vor lua măsuri de protejare a rețelelor de apă și canalizare, pentru a se evita degradarea și a se asigura continuitatea funcționării precum și accesul pentru exploatare și intervenții. Se va evita circulația și staționarea utilajelor grele pe traseul conductelor cât și depozitarea materialelor de construcții sau a pământului rezultat din săpături, pe traseele rețelelor noastre, pe cămine de vane sau cămine de canalizare.

ȘEF SUCURSALĂ
ing. ȘERBĂNESCU RADU - CĂLIN

BIROU TEHNIC
ing. Bucur Adriana







Birou Acces la rețea

C Ă T R E,

MUNICIPIUL SEBES
judet ALBA, localitate SEBES strada
PIATA PRIMARIEI nr. 1 cod postal 515800

Referitor la cererea de aviz de amplasament, înregistrată cu nr. 70401915735 / 13.09.2019, pentru obiectivul ILUMINAT PUBLIC PE STRAZILE: AUREL VLAICU, FANTANA DE AUR , 8 MARTIE, STICLARILOR - MUNICIPIUL SEBES, amplasat în judet ALBA, localitate SEBES strada AUREL VLAICU nr. FN cod postal 515800 INTRAVILAN

În urma analizei documentației, pentru realizarea , se emite:

AVIZ DE AMPLASAMENT FAVORABIL Nr. 70401915735 / 17.09.2019

- *Fata de LES 0.4kV din zona veti pastra distanta minima impusa de NTE 007/08/00 - "Normativ pentru proiectarea si executia retelelor de cabluri electrice".*
- *Executarea lucrarilor de sapaturi din zona traseelor de cabluri se va face numai manual, numai in prezenta delegatului SDEE Transilvania Sud SA - Sucursala de Distributie a Energiei Electrice ALBA si cu respectarea normelor de protectie a muncii specifice - NPSM. In caz contrar, beneficiarul (sau executantul, dupa caz) va suporta consecintele pt. orice deteriorare a instalatiilor precum si raspunderea in cazul accidentelor de natura electrica si/sau neelectrică.*
- *La intersectia cablului de bransament cu rețeaua de cabluri, se va avea in vedere pastrarea unei distante de protectie pe verticala. De regula, cablul de bransament va supratraversa cablul cu tensiune mai mare, cu conditia mentinerii adancimilor de pozare.*
- *Fata de LEA 0,4 kV veti respecta conditiile impuse de PE 106/95 "Normativ pentru proiectarea si executarea liniilor electrice aeriene de j.t."*
- Este interzisa suspendarea cablurilor de alte cabluri sau conducte invecinate*
- *Gropile ramase neastupate dupa incetarea lucrului trebuie ingradite si marcate cu indicatoare de securitate si de circulatie, iar pe timp de noapte cu semnalizare luminoasa.*
- *Receptia lucrării se va face înainte de astuparea acesteia cu pamant si in prezenta delegatului nostru, dupa verificarea conditiilor de coexistenta cu instalatiile electrice .*
- *Fata de fundatia stalpilor si LEA 0,4 kV din zona veti respecta conditiile impuse de Ordinul 49/2007 ;*
- *In zona LEA nu veti folosi utilaje agabaritice la realizarea lucrarilor.*
- *Eventualele protejari, refaceri sau devieri ale instalatiilor noastre afectate de lucrarea dv. se vor face printr-o firma atestata ANRE in baza unui contract de reglementare rețele electrice, ce se va incheia la S. Monitorizare Investitii a SDEE Alba*
- *Beneficiarul si/sau constructorul sunt direct raspunzatori material si penal pentru lucrarile executate care conduc la deteriorari de instalatii electrice si accidente de munca. Beneficiarul si/sau constructorul se obliga sa suporte integral contravaloarea lucrarilor de reparatii a instalatiilor deteriorate, precum si daunele cauzate de intreruperea alimentarii cu energie electrica a consumatorilor, daca acestea sunt cauzate de lucrarile executate*
- *Avizul de amplasament este valabil numai pentru amplasamentul pentru care a fost emis; realizarea obiectivului pe un alt amplasament nu poate fi facuta decat dupa obtinerea unui aviz pentru noul amplasament.*
- *Prezentul aviz este valabil pe perioada valabilitatii certificatului de urbanism si isi pierde valabilitatea in cazul nerespectarii planului de amplasament al obiectivului .*
- *Alaturat va restituim un plan de situatie pe care s-au figurat orientativ instalatiile noastre din zona.*



Societatea de Distribuție a Energiei Electrice Transilvania Sud S.A.

Sucursala de Distribuție a Energiei Electrice Alba

Plața Consiliul Europei Nr. 1, 510096, Alba Iulia, Jud. Alba

Tei: +40 258 805 999

C.I.F. SDEE TS/C.U.I. Suc.: RO14493260 / 14519580

Fax: +40 258 812 410

R.C. SDEE TS/Suc.: 108/238/2002 / J01/121/2002

www.distributie-energie.ro

Capital Social: 445.826.400 lei

Cod operator date cu caracter personal: 21641

S-a eliberat prezentul aviz în conformitate cu certificatul de urbanism nr. 339 din 19.06.2019
Tariful de emițere a avizului de amplasament, în valoare de 226.10 RON s-a achitat cu chitanța nr. /

43 02/23.09.19

Director
Ing. Bogdan MEDREA



Serviciu Acces la rețea
Ing. Rodica MUNTEAN

Întocmit
Ing. Ioan Dudu

PRIMARIA MUNICIPIULUI SEBES
Sebes, str. Piata Primariei, nr. 1, jud. Alba

Delgaz Grid SA
Olteniei 21A
510122 Alba Iulia
www.delgaz-grid.ro

Lucia Raluca Ciurlin
T 0358.403 305
F 0358.403 313
raluca.ciurlin@delgaz-grid.ro

Departament Acces la Rețea

AVIZ FAVORABIL

Nr. înregistrare 372507612, Data 27.09.2019

Stimate domnule primar Dorin Nistor
Urmare a solicitării dumneavoastră privind emiterea avizului de amplasament
pentru lucrarea

„ILUMINAT PUBLIC”

Sebes, str. Aurel Vlaicu, Fantana de Aur, 8 Martie, Sticlarilor, jud. Alba

în urma analizării documentației depuse vă comunicăm **avizul favorabil,**
CU ÎNDEPLINIREA OBLIGATORIE, DE CĂTRE BENEFICIAR, A
CONDIȚIILOR DE MAI- JOS:

A. Condiții tehnice:

1. La execuția lucrărilor se vor respecta prevederile NTPEE-2018 privind distanțele de securitate între rețelele de distribuție sau instalațiile de utilizare subterane a gazelor naturale și diferite construcții sau instalații învecinate:

a. Clădiri cu subsoluri sau aliniamente de terenuri susceptibile de a fi construite	PE - OL 1.0-2.0m
b. Clădiri fără subsoluri	0.5-1.5m
c. Canale pentru rețele termice, canale pentru instalații telefonice	0.5-1.5m
d. Conducte de canalizare	1.0-1.0m
e. Conducte de apă, cabluri de forță, cabluri telefonice mont. direct în sol, sau căminele acestor instalații	0.5-0.6m
f. Cămine pt. rețele termice, telefonice și de canalizare, stații sau cămine subterane în construcții independente	0.5-1.0m
g. Copac	0.5-1.5m
h. Stâlpi	0.5-0.5m

Notă: Distanțele, exprimate în metri, se măsoară în proiecție orizontală între limitele exterioare ale conductelor și construcțiile sau instalațiile subterane.

2. În zona de protecție a rețelelor de gaze naturale, așa cum este aceste definită de legislația în vigoare, nu se vor realiza construcții indiferent de natura acestora (ziduri de sprijin și montare borduri).

Președintele Consiliului de
Administrație
Frank Hajdinjak

Directori Generali
Ferenc Csulak
Carmen Teona Oltean (adj.)
Petre Radu (adj.)

Sediul Central: Târgu Mureș
CUI: 10976687
Atribut fiscal: RO
J26/326/08.06.2000

Banca BRD Târgu Mureș
IBAN:
RO11BRDE270SV27540412700
Capital Social Subscris și Vărsat:
773.257.777,5 RON

3. Intersecția traseelor rețelelor de distribuție a gazelor naturale cu traseele altor instalații și construcții subterane sau supraterane se face cu avizul unităților deținătoare și se realizează la cel puțin 200 mm deasupra celorlalte instalații.

4. Pentru evitarea pătrunderii în clădiri a eventualelor scăpări de gaze, se prevăd măsuri de etanșare la trecerile instalațiilor de orice utilitate (încălzire, apă, canalizare, cabluri electrice, telefonice, televiziune etc.) prin pereții subterani și prin planșeele subsolurilor clădirilor, la toate clădirile amplasate în localități în care există rețele de gaze naturale, indiferent dacă clădirile sunt sau nu alimentate cu gaze naturale.

5. Dacă este cazul realizării unor lucrări de subtraversare a rețelelor de gaze naturale, se vor lua măsuri de protecție stabilite de comun acord cu delegatul Delgaz Grid SA, în conformitate cu prevederile legale în vigoare;

6. Adâncimea de pozare a conductelor și bransamentelor de gaze naturale, este cuprinsă între 0,2 m și 1,2 m, în funcție de anul de execuție al lucrării și în funcție de natura terenului existent la acea dată (carosabil, trotuar, zona verde, etc.)

7. (1) Se interzice montarea subterană a două conducte de gaze naturale pe trasee paralele la o distanță, măsurată în proiecție orizontală de la generatoarea exterioară a conductelor, mai mică de 0,5 m; se recomandă ca distanța între conducte să fie mai mare decât $1,5 \cdot (D1 + D2)$, unde D1 și D2 reprezintă diametrele exterioare ale conductelor respective.

(2) În situația prevăzută la alin. 1, conducta de presiune mai mică se pozează spre clădiri.

8. Dacă lucrările menționate impun modificarea/relocarea conductelor și bransamentelor de gaze naturale, modificările se realizează în conformitate cu prevederile din Legea energiei electrice și a gazelor naturale, nr.123/2012, art. 190, cu aducerea adâncimii de pozare a rețelelor de gaze naturale la min. 0,9 m raportată la cota finală a drumului, în baza unei documentații tehnice avizată conform legii și evaluată de Delgaz Grid SA.

B. Condiții generale:

1. Va suporta cheltuielile aferente realizării lucrărilor de la punctul A.

2. Având în vedere că rețelele de distribuție au fost trasate orientativ pe planul de situație anexat, înainte de începerea lucrărilor se va solicita în scris participarea unui reprezentant al Delgaz Grid SA la predarea de amplasament și

asistență tehnică ori de câte ori este nevoie pe perioada derulării lucrărilor, din partea Delgaz Grid SA - Centru Operatiuni Retea Gaz Alba. Solicitarea se va transmite pe adresa de mail al emitentului de avize sau la Centrul de Relatii cu Publicul din Alba Iulia, str. Olteniei, nr. 21A, cam. A0010.

Adâncimea de pozare a rețelelor subterane trasate este cuprinsă între 0,2-1,2m.

3. În cazul în care s-a produs o deteriorare a rețelei de gaz, astfel încât, au apărut scurgeri de gaz, se va anunța imediat Dispeceratul de Urgență Delgaz Grid SA, la telefon: **0800-800.928** și **0265-200.928**, și vor fi luate, totodată, primele măsuri, pentru a împiedica producerea unui eveniment (incendiu, explozie), până la sosirea echipei de intervenție.

Dacă prin săpătură a fost afectată izolația rețelei de gaz (atingere izolație, rupere izolație, rupere fir trasor, rupere bandă avertizoare etc.), respectiv rețeaua de gaz- prin atingere, lovire sau orice altă acțiune mecanică, se va opri imediat lucrarea și se va solicita prezența reprezentantului Delgaz Grid SA, pentru remedierea defectiunii provocate și/sau constatate.

Deteriorarea izolației atrage după sine corodarea materialului tubular și apariția defectelor de coroziune, greu de depistat, care pot avea urmări grave (explozii); în cazul în care se produce un asemenea eveniment, având ca și cauză deteriorarea izolației în timpul execuției lucrării avizate de către Delgaz Grid SA, izolație care n-a fost refăcută, datorită faptului că executantul nu a anunțat reprezentantul Delgaz Grid SA, beneficiarul avizului va fi direct responsabil de producerea evenimentului.

În cazul avarierii sau deteriorării conductelor și instalațiilor aflate în exploatarea Delgaz Grid SA – Centru Operatiuni Retea Gaz Alba, beneficiarul va suporta contravaloarea pagubelor produse, inclusiv cea a pierderilor de gaze naturale și de restabilire a funcționalității elementelor afectate.

4. Săpătura din zona de protecție a rețelelor de gaze naturale, așa cum este aceasta definită de legislația în vigoare, se va realiza **în mod obligatoriu, manual**, pentru a nu afecta izolația, materialul tubular, sau alte elemente de construcție a rețelei de gaz (fir trasor, bandă avertizoare etc.).

5. În mod obligatoriu, rețelele de gaze naturale - a căror acoperire e afectată de lucrarea de construcție, vor fi așezate, respectiv acoperite cu un strat de nisip de granulație 0,3-0,8 mm, cu grosimea de minimum 10 cm, de la generatoarea inferioară și superioară a conductei și pe o lățime de 20 cm, de la generatoarele exterioare ale conductei.

6. În zona de protecție a rețelelor de gaze naturale, așa cum este aceasta definită de legislația în vigoare, compactarea se va realiza obligatoriu manual, astfel încât să nu se deterioreze rețelele de gaz, pe o înălțime de minim 30 cm (inclusiv stratul de nisip), măsurată de la generatoarea superioară a conductei.

7. În cazul în care lucrarea de construcții afectează răsuflătorile și/sau căminele, atunci acestea vor fi reamplasate obligatoriu pe poziția inițială. Se impune, deasemenea, reamplasarea capacelor de răsuflători, a capacelor de cămine, a tijelor de acționare etc.

8. Cu minimum 5 zile înainte de recepția la terminarea lucrărilor, se va informa în scris Delgaz Grid SA, Centru Operațiuni Retea Gaz Alba asupra datei la care e programată recepția. Solicitarea se va transmite pe adresa de mail al emitentului de avize sau la Centrul de Relații cu Publicul din Alba Iulia, str. Olteniei, nr. 21A, cam. A0010.


9. Prezentul aviz este valabil până la data de 27.09.2020 (12 luni), cu posibilitatea prelungirii acestuia pe perioada de valabilitate a certificatului de urbanism (sau document înlocuitor – se va preciza tipul și natura acestuia). Prolungirea avizului se va solicita cu minim 15 zile înainte de expirarea avizului inițial.


În cazul nerespectării condițiilor impuse mai sus, avizul își pierde valabilitatea.

Cu respect,

Babes Florin
Coordonator Echipa Acces la Retea Alba

Ciurlin Lucia Raluca
Manager Racordare

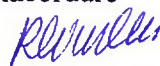

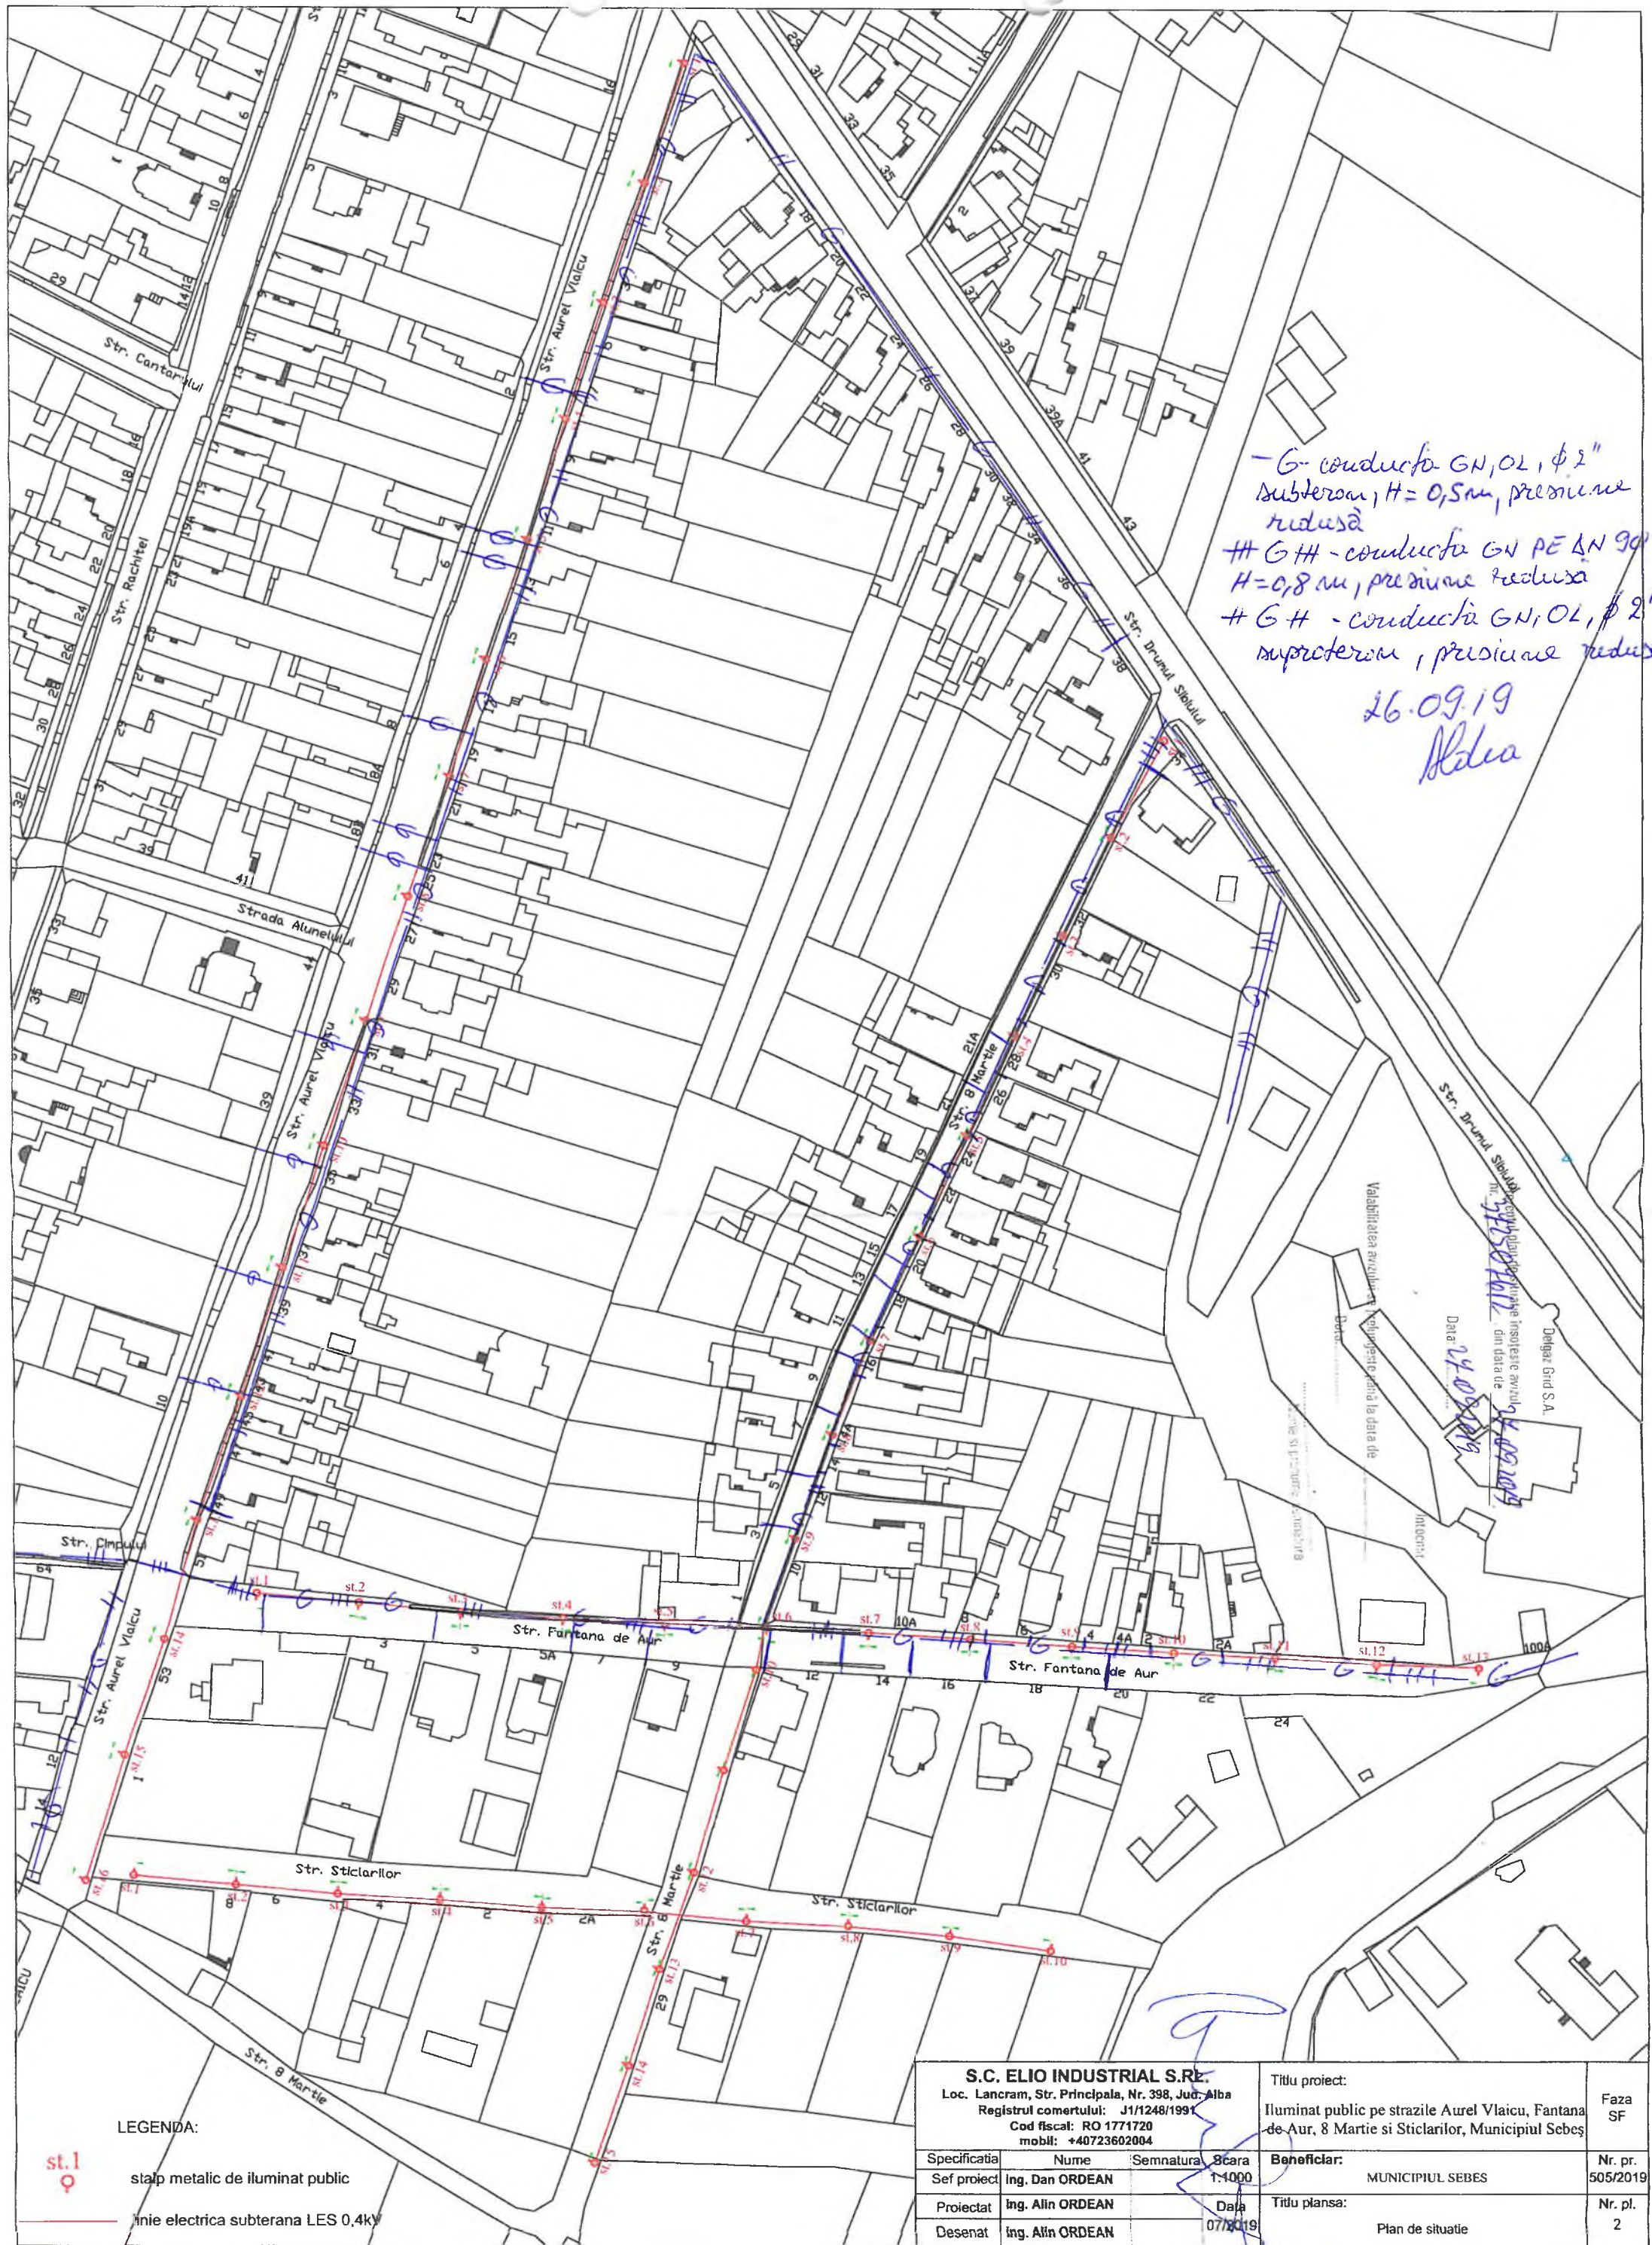

LEGENDA:
st.1
stălp metalic de iluminat public
linie electrica subterana LES 0.4kV

S.C. ELIO INDUSTRIAL S.R.L. Loc. Lancram, Str. Principala, Nr. 398, Jud. Alba Registrul comerțului: J1/1248/1991 Cod fiscal: RO 1771720 mobil: +40723602004				Titlu proiect:	Faza SF
Loc. Lancram, Str. Principala, Nr. 398, Jud. Alba				Iluminat public pe strazile Aurel Vlaicu, Fantana de Aur, 8 Martie si Sticlarilor, Municipiul Sebeș	Nr. pr. 505/2019
Specificatia	Nume	Semnatura	Scara	Beneficiar:	
Sef proiect	Ing. Dan ORDEAN		1:1000	MUNICIPIUL SEBES	
Proiectat	Ing. Alin ORDEAN			Titlu plansa:	Nr. pl.
Desenat	Ing. Alin ORDEAN			Plan de situatie	2



Ministerul Mediului
Agenția Națională pentru Protecția Mediului
AGENȚIA PENTRU PROTECȚIA MEDIULUI ALBA



Nr. 9661/18.09.2019

Clasarea notificării

Ca urmare a solicitării depuse de **PRIMARIA MUNICIPIULUI SEBES prin primar DORIN NISTOR**, cu sediul/domiciliul în Județul Alba, loc Sebes, cp 515800, str Piata Primariei, nr 1, pentru proiectul „**Iluminat public pe strazile AUREL VLAICU, FANTANA DE AUR, 8 MARTIE, STICLARILOR - municipiul Sebes**” propus a fi amplasat județul Alba, loc Sebes, cp 515800, str Aurel Vlaicu, Fantana de Aur, 8 Martie, Sticlarilor, nr FN, înregistrată la Agenția pentru Protecția Mediului Alba cu numărul 9661 din data de 13.09.2019,

-în urma analizării documentației depuse, a localizării amplasamentului în planul de urbanism și în raport cu poziția față de arii protejate, zone-tampon, monumente ale naturii sau arheologice, zone cu restricții de construit, zona costieră;

-având în vedere că:

- proiectul propus **nu intră** sub incidența legii nr. 292/2018 privind evaluarea impactului anumitor proiecte publice și private asupra mediului;
- proiectul propus **nu intră** sub incidența art. 28 din Ordonanța de urgență a Guvernului nr. 57/2007 privind regimul ariilor naturale protejate, conservarea habitatelor naturale, a florei și faunei sălbatice, aprobată cu modificări și completări prin Legea nr. 49/2011, cu modificările și completările ulterioare;
- proiectul propus **nu intră** sub incidența art. 48 și 54 din Legea apelor nr. 107/1996, cu modificările și completările ulterioare.

Agenția pentru Protecția Mediului Alba decide:

Clasarea notificării, deoarece proiectul propus nu se supune procedurilor de evaluare a impactului asupra mediului.

p.DIRECTOR EXECUTIV,

Dimitrie Horațiu CLEPAN



**ȘEF SERVICIU
AVIZE,**

ACORDURI, AUTORIZAȚII,
Doina BĂRBAT

**ȘEF BIROU
CALITATEA**

FACTORILOR DE MEDIU
Mărioara POPESCU

Intocmit: Carmen MUTU



AGENȚIA PENTRU PROTECȚIA MEDIULUI ALBA

Strada Lalelelor nr.7B, Alba Iulia, județul Alba, Cod 510217

E-mail: office@apmab.anpm.ro; Tel. 0258.813290; Fax: 0258.813248

Operator de date cu caracter personal, conform Regulamentului (UE) 2016/679



Ministerul Mediului
Agencia Națională pentru Protecția Mediului
AGENȚIA PENTRU PROTECȚIA MEDIULUI ALBA



Nr. 9662/18.09.2019

Clasarea notificării

Ca urmare a solicitării depuse de **PRIMARIA MUNICIPIULUI SEBES prin primar DORIN NISTOR**, cu sediul/domiciliul în Județul Alba, loc Sebes, cp 515800, str Piața Primăriei, nr 1, pentru proiectul „**Iluminat public pe strazile DRUMUL SIBIULUI, PLOPILOR-municipiul Sebes**” propus a fi amplasat județul Alba, loc Sebes, cp 515800, str Drumul Sibiului, Plopilor, nr FN, înregistrată la Agenția pentru Protecția Mediului Alba cu numărul 9662 din data de 13.09.2019,

-în urma analizării documentației depuse, a localizării amplasamentului în planul de urbanism și în raport cu poziția față de arii protejate, zone-tampon, monumente ale naturii sau arheologice, zone cu restricții de construit, zona costieră;

-având în vedere că:

- proiectul propus **nu intră** sub incidența legii nr. 292/2018 privind evaluarea impactului anumitor proiecte publice și private asupra mediului;
- proiectul propus **nu intră** sub incidența art. 28 din Ordonanța de urgență a Guvernului nr. 57/2007 privind regimul ariilor naturale protejate, conservarea habitatelor naturale, a florei și faunei sălbatice, aprobată cu modificări și completări prin Legea nr. 49/2011, cu modificările și completările ulterioare;
- proiectul propus **nu intră** sub incidența art. 48 și 54 din Legea apelor nr. 107/1996, cu modificările și completările ulterioare.

Agenția pentru Protecția Mediului Alba decide:

Clasarea notificării, deoarece proiectul propus nu se supune procedurilor de evaluare a impactului asupra mediului.

p.DIRECTOR EXECUTIV,

Dimitrie Horațiu CLEPAN



**ȘEF SERVICIU
AVIZE,**

ACORDURI, AUTORIZAȚII,
Doina BĂRBAT

**ȘEF BIROU
CALITATEA**

FACTORILOR DE MEDIU
Mărioara POPESCU

Intocmit: Carmen MUTU



AGENCIJA PENTRU PROTECȚIA MEDIULUI ALBA

Strada Lalelelor nr.7B, Alba Iulia, județul Alba, Cod 510217

E-mail: office@apmab.anpm.ro; Tel. 0258.813290; Fax: 0258.813248

Operator de date cu caracter personal, conform Regulamentului (UE) 2016/679



Ministerul Mediului
Agencia Națională pentru Protecția Mediului
AGENȚIA PENTRU PROTECȚIA MEDIULUI ALBA



Nr. 9663/18.09.2019

Clasarea notificării

Ca urmare a solicitării depuse de **PRIMARIA MUNICIPIULUI SEBES prin primar DORIN NISTOR**, cu sediul/domiciliul în Județul Alba, loc Sebes, cp 515800, str Piata Primariei, nr 1, pentru proiectul „**Iluminat public pe strazile VIILOR, RASTOACA, SIMION BARNUTIU-municipiul Sebes**” propus a fi amplasat județul Alba, loc Sebes, cp 515800, str Viilor, Rastoaca, Simion Barnutiu, nr FN, înregistrată la Agenția pentru Protecția Mediului Alba cu numărul 9663 din data de 13.09.2019,

-în urma analizării documentației depuse, a localizării amplasamentului în planul de urbanism și în raport cu poziția față de arii protejate, zone-împon, monumente ale naturii sau arheologice, zone cu restricții de construit, zona costieră;

-având în vedere că:

- proiectul propus **nu intră** sub incidența legii nr. 292/2018 privind evaluarea impactului anumitor proiecte publice și private asupra mediului;
- proiectul propus **nu intră** sub incidența art. 28 din Ordonanța de urgență a Guvernului nr. 57/2007 privind regimul ariilor naturale protejate, conservarea habitatelor naturale, a florei și faunei sălbatice, aprobată cu modificări și completări prin Legea nr. 49/2011, cu modificările și completările ulterioare;
- proiectul propus **nu intră** sub incidența art. 48 și 54 din Legea apelor nr. 107/1996, cu modificările și completările ulterioare.

Agenția pentru Protecția Mediului Alba decide:

Clasarea notificării, deoarece proiectul propus nu se supune procedurilor de evaluare a impactului asupra mediului.

p.DIRECTOR EXECUTIV,

Dimitrie Horațiu CLEPAN



**ȘEF SERVICIU
AVIZE,**

ACORDURI, AUTORIZAȚII,
Doina BĂRBAT

**ȘEF BIROU
CALITATEA**

FACTORILOR DE MEDIU
Mărioara POPESCU

Intocmit: Carmen MUTU



AGENȚIA PENTRU PROTECȚIA MEDIULUI ALBA

Strada Lalelelor nr.7B, Alba Iulia, județul Alba, Cod 510217

E-mail: office@apmab.anpm.ro; Tel. 0258.813290; Fax: 0258.813248

Operator de date cu caracter personal, conform Regulamentului (UE) 2016/679



S.C. TELEKOM ROMANIA COMMUNICATIONS S.A.

3Nr. de ordine in Registrul Comerțului: J40/8926/1997

CIF: RO427320

Sediu social: Bucuresti, Sector 1, P-ta Presei Libere, Nr. 3-5, Clădirea City Gate, Etajele 7-18 din Turnul de Nord

Divizia: **ACCES SI TRANSPORT ROMANIA**

Departamentul: **PROIECTARE & INVENTAR A REȚELEI PASIVE**

Compartimentul: **PROIECTARE REȚEA PASIVA NORD**

Data: 18.09.2019

Aviz nr: 294

Numar de inregistrare: 287/ 12.09.2019

Către:

PRIMĂRIA MUNICIPIULUI SEBEȘ

AVIZ CONDIȚIONAT

Ca urmare a documentației dvs. depusă la **S.C. TELEKOM ROMANIA COMMUNICATIONS S.A.** - Centrul de Operațiuni CJ-AB-BN, înregistrată sub nr. 287/ 12.09.2019, privind lucrările:


„ILUMINAT PUBLIC PE STRĂZILE: AUREL VLAICU, FÂNTÂNA DE AUR, 8 MARTIE, STICLARILOR - MUNICIPIUL SEBEȘ”

la adresa: oraș Sebeș, străzile Aurel Vlaicu, Fântâna de Aur, 8 Martie, Sticlarilor, județul Alba,
conform cu documentația depusă, vă comunicăm următoarele:

În zona de interes, S.C. TELEKOM ROMANIA COMMUNICATIONS S.A. are amplasate cabluri de telecomunicații instalate subteran, în canalizație și aerian.

Având în vedere importanța deosebită a rețelei de cabluri telefonice proprietatea S.C. TELEKOM ROMANIA COMMUNICATIONS S.A., cât și faptul că acestea vor fi afectate de lucrările proiectate conform documentației prezentate, S.C. TELEKOM ROMANIA COMMUNICATIONS S.A. este de acord cu aceasta lucrare numai în condițiile îndeplinirii următoarelor măsuri de protecție a rețelelor telefonice subterane și/sau aeriene:

- Executia lucrarilor pentru care s-a solicitat avizul efectuate in zona instalatiilor telecomunicatii se vor executa numai sub asistenta tehnica a S.C. TELEKOM ROMANIA COMMUNICATIONS S.A. Pentru aceasta în cel mai scurt timp posibil, beneficiarul /constructorul va solicita acordarea de asistenta tehnica, telefonic și prin fax, la Departament Centru de Operatiuni CJ-AB-BN
- Persoana de contact
 - **TELEKOM ROMANIA SA – Supervizor Operațiuni Alba-Todea Daniel, telefon 0258.804187; 0760.247071; fax 0258.804187.**
- **Predarea amplasamentului privind rețeaua Tc. existenta se va concretiza prin semnarea unui Proces Verbal de predare / primire amplasament, ce va constitui anexa a unei Minute/Conventii, semnate de ambele parti, beneficiar / constructor si S.C. TELEKOM ROMANIA COMMUNICATIONS S.A., la predarea amplasamentului**
- Documentația de specialitate privind devierea și protecția cablurilor de telecomunicații aeriene afectate de catre aceasta lucrare va fi executata de catre S.C. TELEKOM ROMANIA COMMUNICATIONS S.A. Comp. Proiectare Retea Pasiva Nord
- Executia lucrarilor de specialitate privind devierea și protecția cablurilor de telecomunicații aeriene afectate de catre aceasta lucrare va fi executata de catre S.C. TELEKOM ROMANIA COMMUNICATIONS S.A. prin constructori agreați
- S.C. TELEKOM ROMANIA COMMUNICATIONS S.A. va reloca în subteran , în infrastructura proprie sau pusa la dispozitie de catre MUNICIPIUL SEBEȘ, rețelele de telecomunicatii aeriene afectate
- Lucrarile de relocare a rețelei de telecomunicatii aeriene se vor corela cu toate celelalte lucrari din perimetrul în cauza pentru a nu fi afectata buna functionare serviciilor.

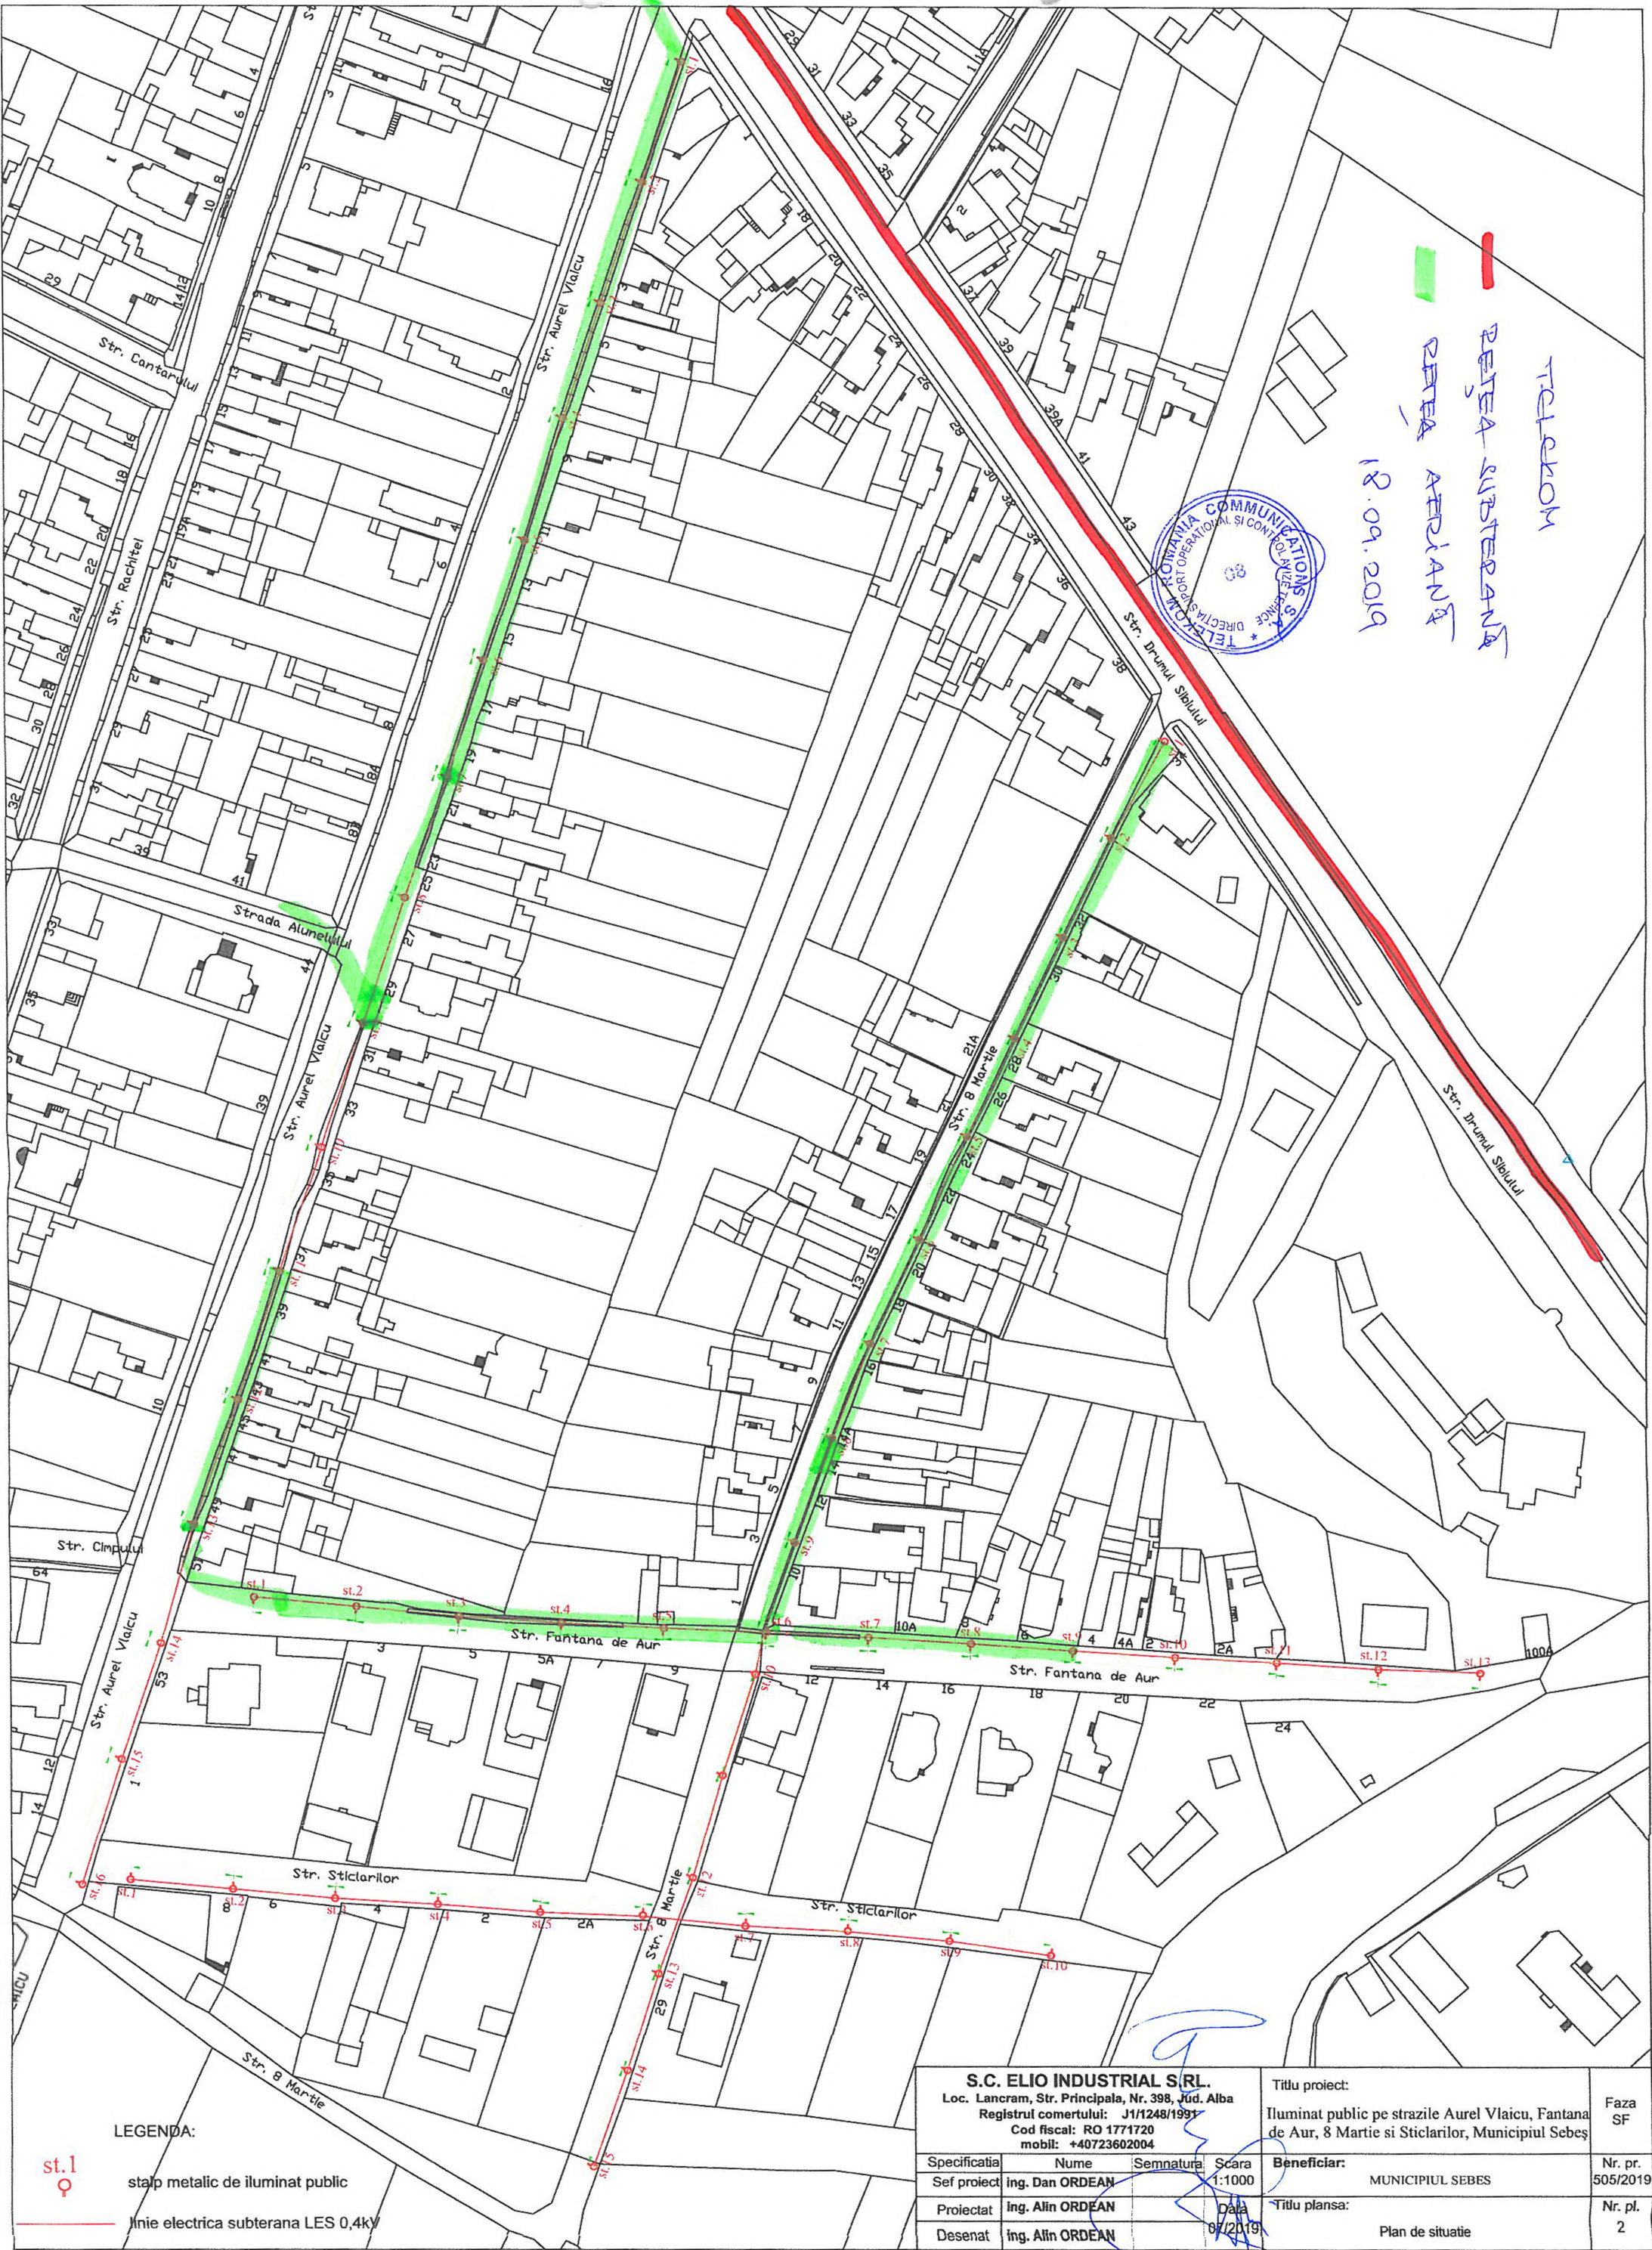

TELEKOM
RETEA SUBTERANA
RETEA AERIANA
18.09.2019



LEGENDA:
st. 1
stap metalic de iluminat public
linie electrica subterana LES 0,4kV

S.C. ELIO INDUSTRIAL S.R.L. Loc. Lancram, Str. Principala, Nr. 398, Jud. Alba Registrul comertului: J1/1248/1991 Cod fiscal: RO 1771720 mobil: +40723602004				Titlu proiect: Iluminat public pe strazile Aurel Vlaicu, Fantana de Aur, 8 Martie si Sticlarilor, Municipiul Sebeș	Faza SF
Specificatia	Nume	Semnatura	Scara	Beneficiar:	Nr. pr.
Sef proiect	Ing. Dan ORDEAN		1:1000	MUNICIPIUL SEBES	505/2019
Proiectat	Ing. Alin ORDEAN		Data	Titlu plansa:	Nr. pl.
Desenat	Ing. Alin ORDEAN		07/2019	Plan de situatie	2