


10  
Dalgaz Grid S.A.  
Prezentul plan de situație însoțește avizul  
nr. 375792427, din data de 12.03.2021  
Data: 12.03.2021  
Barbăntan George  
intecnic  
Valabilitatea avizului se prelungește până la data de  
Data:  
Nume și prenume, semnătură

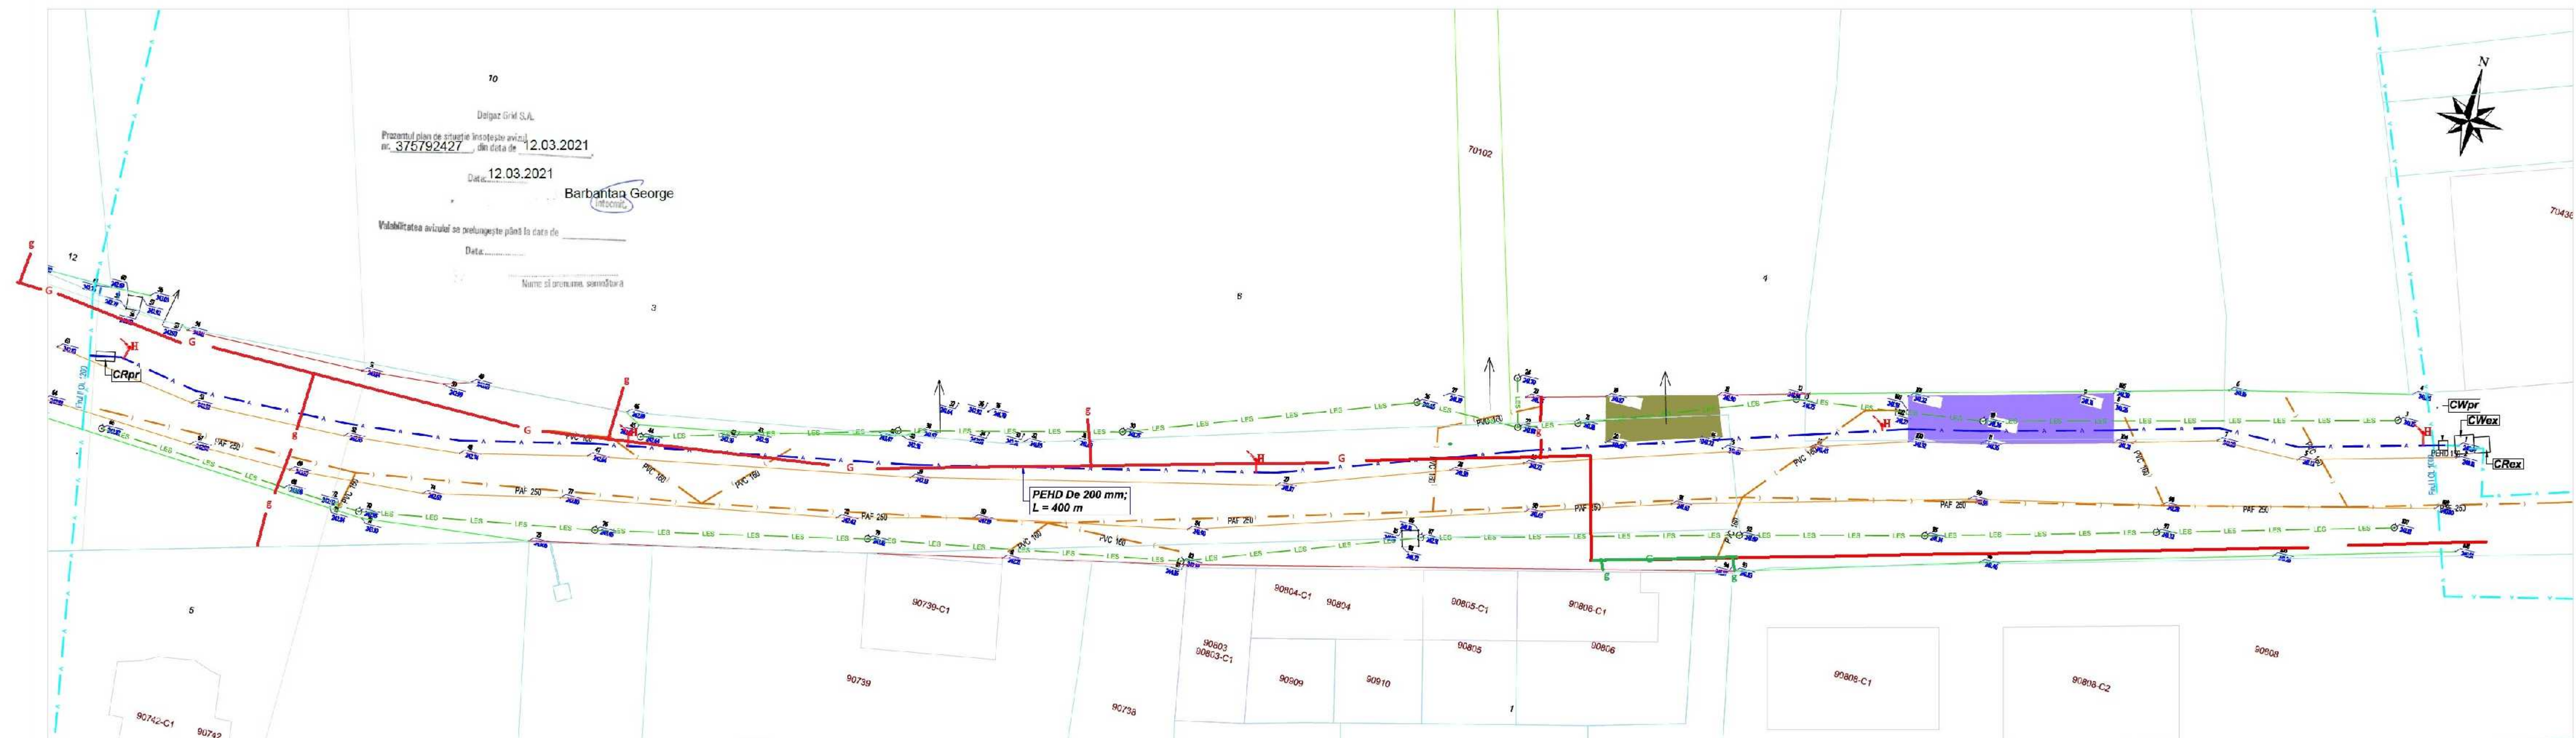

**Notă:**

- La începerea lucrărilor beneficiarul și constructorul vor convoca în mod obligatoriu reprezentanții organelor locale care sunt posesoare de conducte și cabluri subterane în zona amplasamentului conductei proiectate, în vederea identificării lor. Pentru evitarea avariei acestora și pentru asigurarea securității muncii, sub directă supraveghere a delegaților unităților posesoare de rețele, se vor executa săpături manuale în zonele respective până la completa dezvelire a acestora și se vor lua măsurile corespunzătoare pentru sprijinirea, asigurarea sau devierea lor (provizorie sau definitivă) pe perioada executării lucrărilor conform indicațiilor delegaților respectivi, consemnate în procese verbale.
- În zonele unde se găsesc rețele subterane se va executa săpătura manuală.
- În timpul execuției lucrărilor, cablurile din imediata vecinătate a locurilor de muncă vor fi scoase de sub tensiune.

- cond. gaze nat. OL2" existenta, alternanta
- brans. gaze nat. existent OL
- cond. gaze nat. PE Dn63mm existenta
- brans. gaze nat. PE Dn32mm existent

**Legendă rețea canalizare:**

- rețea apă potabilă existentă
- rețea apă potabilă proiectată
- cămin de vane existent
- cămin reductor existent
- cămin de vane proiectat
- cămin reductor proiectat



**S.C. APA CTTA S.A.  
ALBA**

Proiectat **Ing. Rusan Daniela**  
Desenat **Ing. Rusan Daniela**  
Verificat **Ing. Dregheici Dana**

SEMNAT  
**Rusan Daniela**  
**Dregheici Dana**

Îmbunătățire alimentare cu apă potabilă  
localitatea Lăncrăm  
Beneficiar: Municipiul Sebeș

PLAN DE SITUAȚIE - racord apă  
STR. DEALULUI

Doc. nr.:  
104 / 2021

Faza:  
P.T.+D.T.A.C.  
Planșa nr.:  
H01