



C2

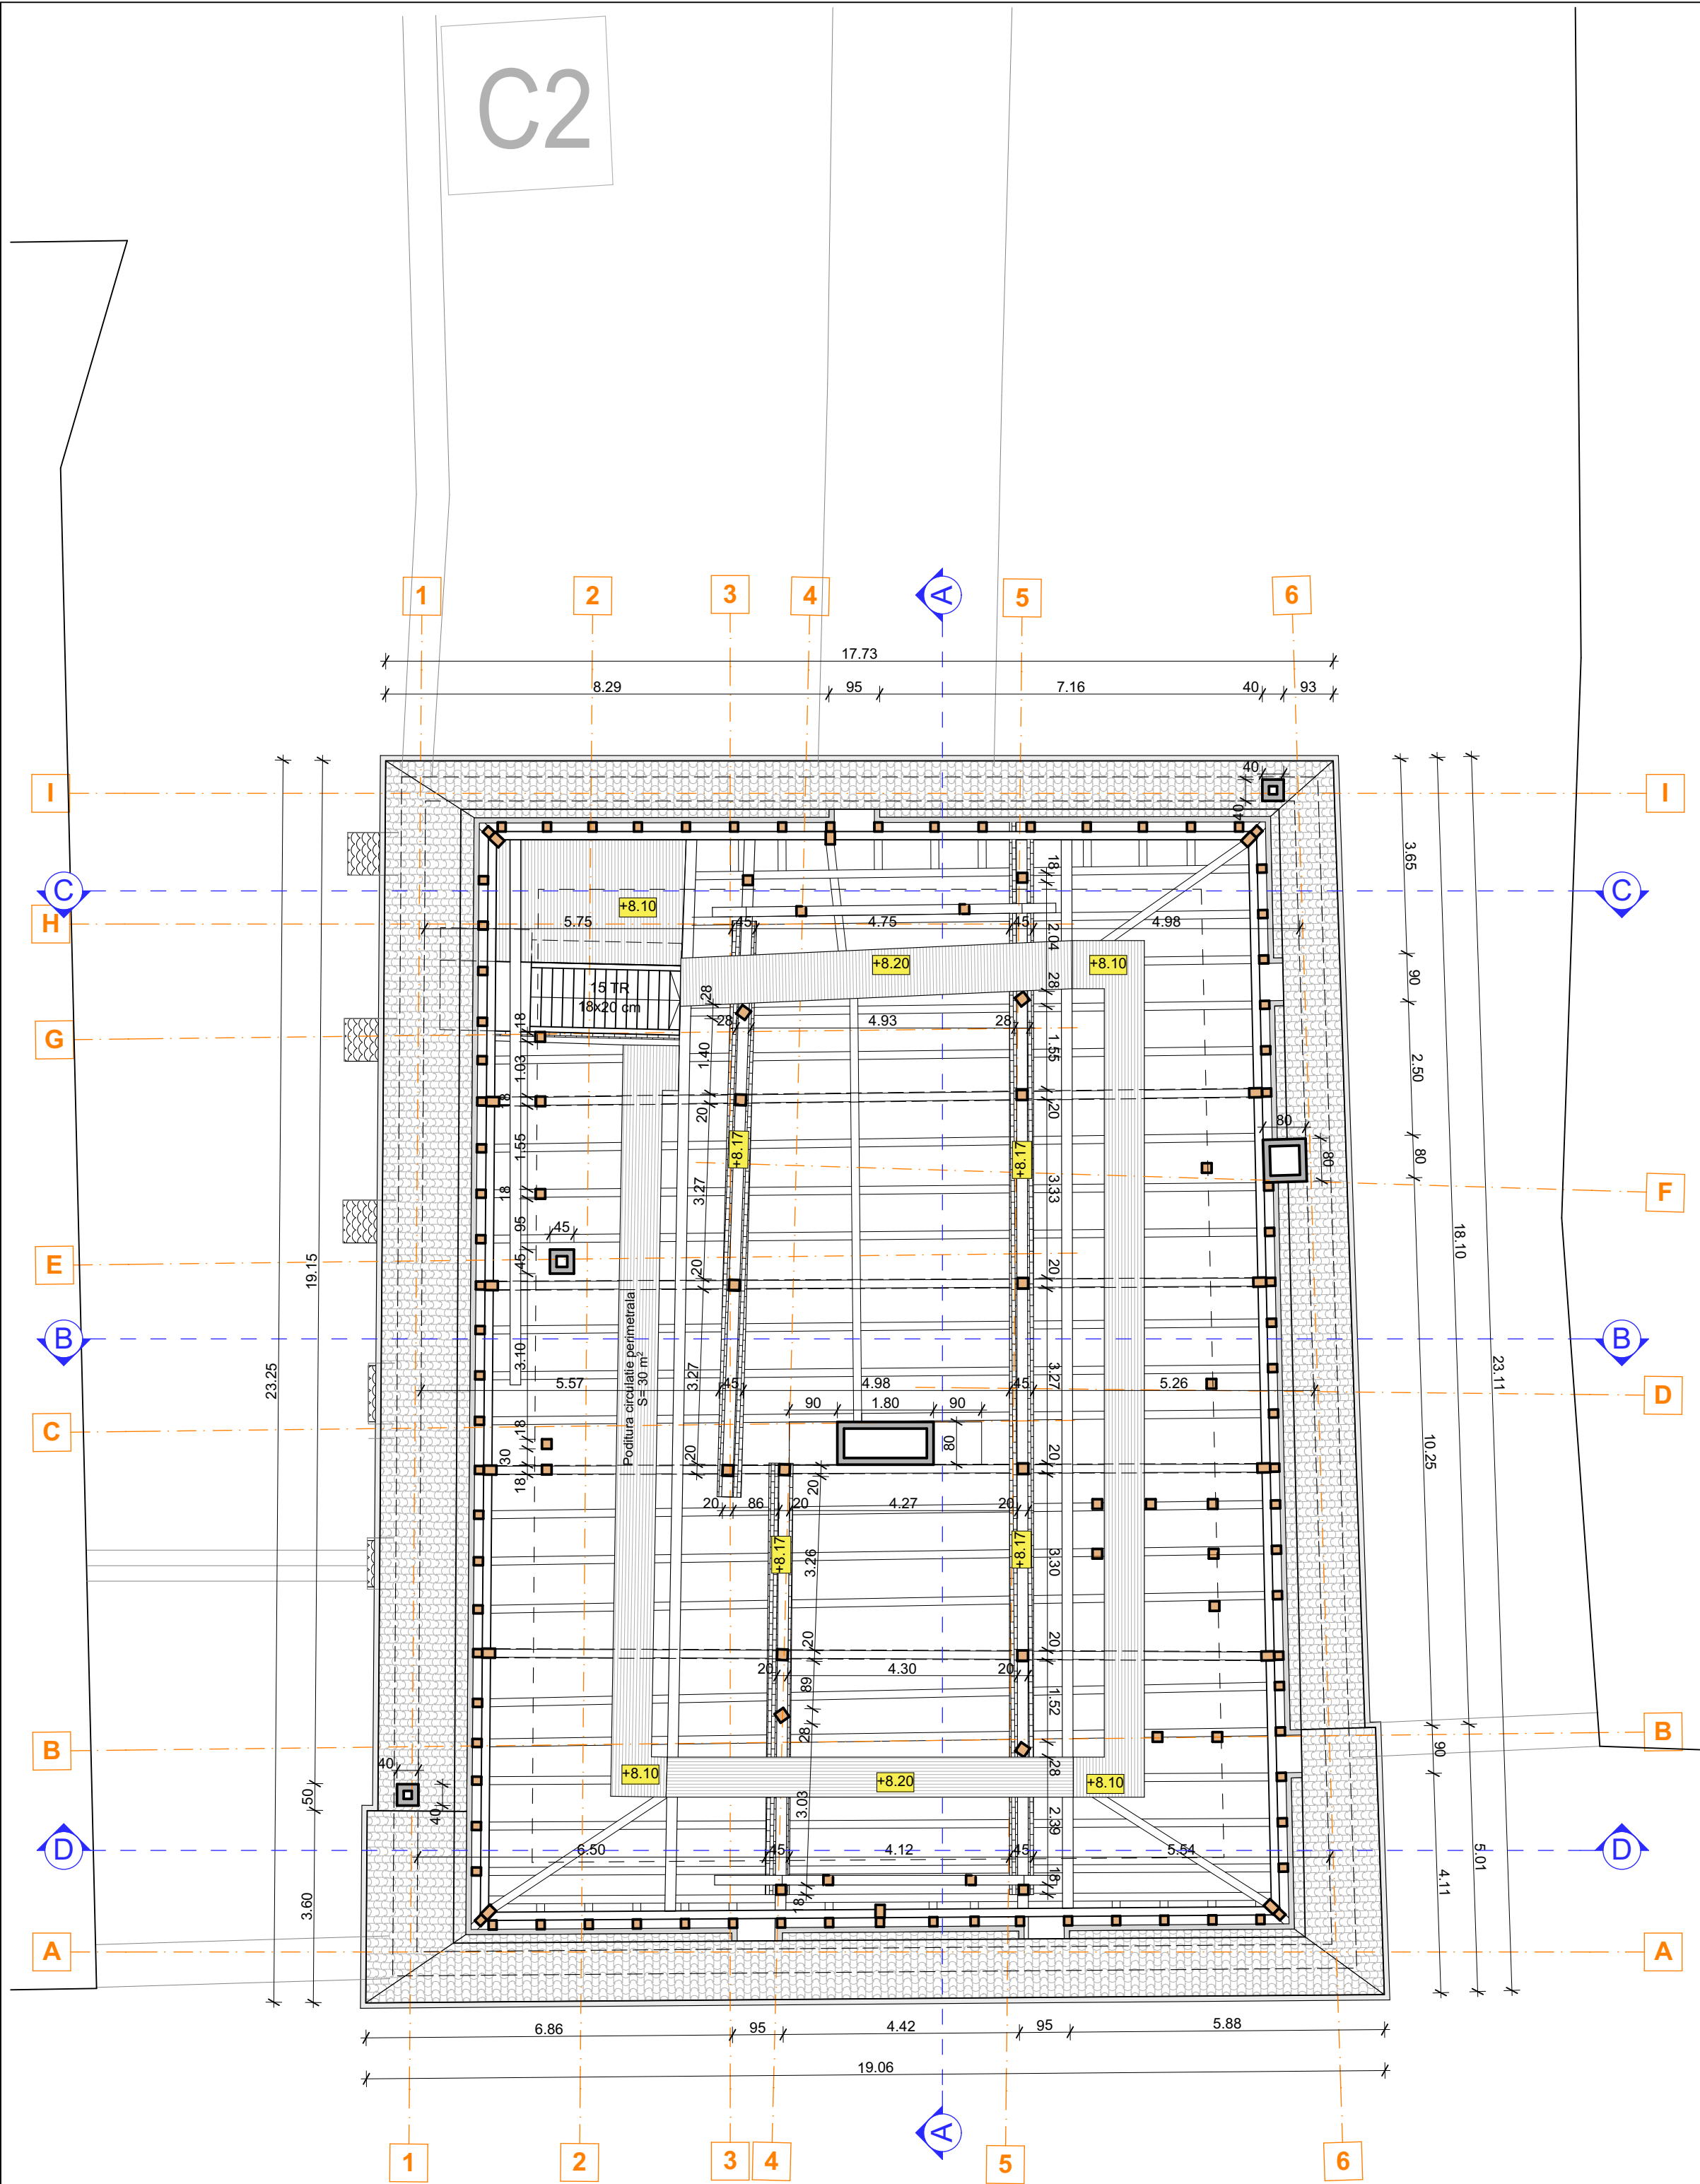

ACEST DOCUMENT ESTE PROPRIETATE INTELECTUALĂ PRIVATĂ A S.C. ARHING S.R.L.ȘI NU POATE FI FOLOSIT,TRANSMIS SAU REPRODUS, TOTAL SAU PARȚIAL, FĂRĂ AUTORIZAREA EXPRESĂ. UTILIZAREA SA TREBUIE SĂ FIE CONFORM CELEI PENTRU CARE A FOST ELIBERAT. DOCUMENTUL ESTE VALABIL NUMAI CU SEMNATURA ȘI ȘTAMPILA ÎN ORIGINAL, DE CULOARE ALBĂSTRĂ.

VERIFICATOR	NUME	SEMNATURA	CERINTA	REFERAT / EXPERTIZA NR. / DATA	
	S.C. "ARHING" PROIECTARE-CERCETARE-EXPERTIZARE IN CONSTRUCTII, INSTALATII Tg.Mures str. Gh.Doja nr.47/A			Beneficiar: Municipiul Sebes	PR.NR. XXXI-1118 /2021
	SEF PROIECT	dr.arh.SZEKERES I.		RESTAURARE, CONSOLIDARE SI PUNERE ÎN VALOARE CASA ZAPOLYA – MUZEU IOAN RAICA, MUNICIPIUL SEBES Str. Piata Primariei, nr. 3, Sebes, jud. Alba	FAZA: D.A.L.I.
	PROIECTAT	dr.arh.SZEKERES I.			PL.NR: A4
REDACTAT	stag. arh. DUMITRU A.			RELEVEU - PLAN POD	
			SCARA 1:100		
			DATA 10/2021		