

1. Parcare biciclete

2. Leagan tip cuib

3. Leagan cu 2 scaune

4. Cos de gunoi

5. Corp iluminat exterior

6. Complex joaca

7. Banca lemn cu rama metalica

8. Aparat fitness exterior mod 1

9. Aparat fitness exterior mod 2

10. Aparat fitness exterior mod 3

11. Tirolana

12. Complex joaca cu trei turnuri o platforma si 4 tobogane

13. Carusel 6 persoane


14. Leagan cu 3 locuri

15. Figurina pe arc model 1

16. Figurina pe arc model 2


17. Figurina pe arc model 3

18. Echipament catarare - Spider

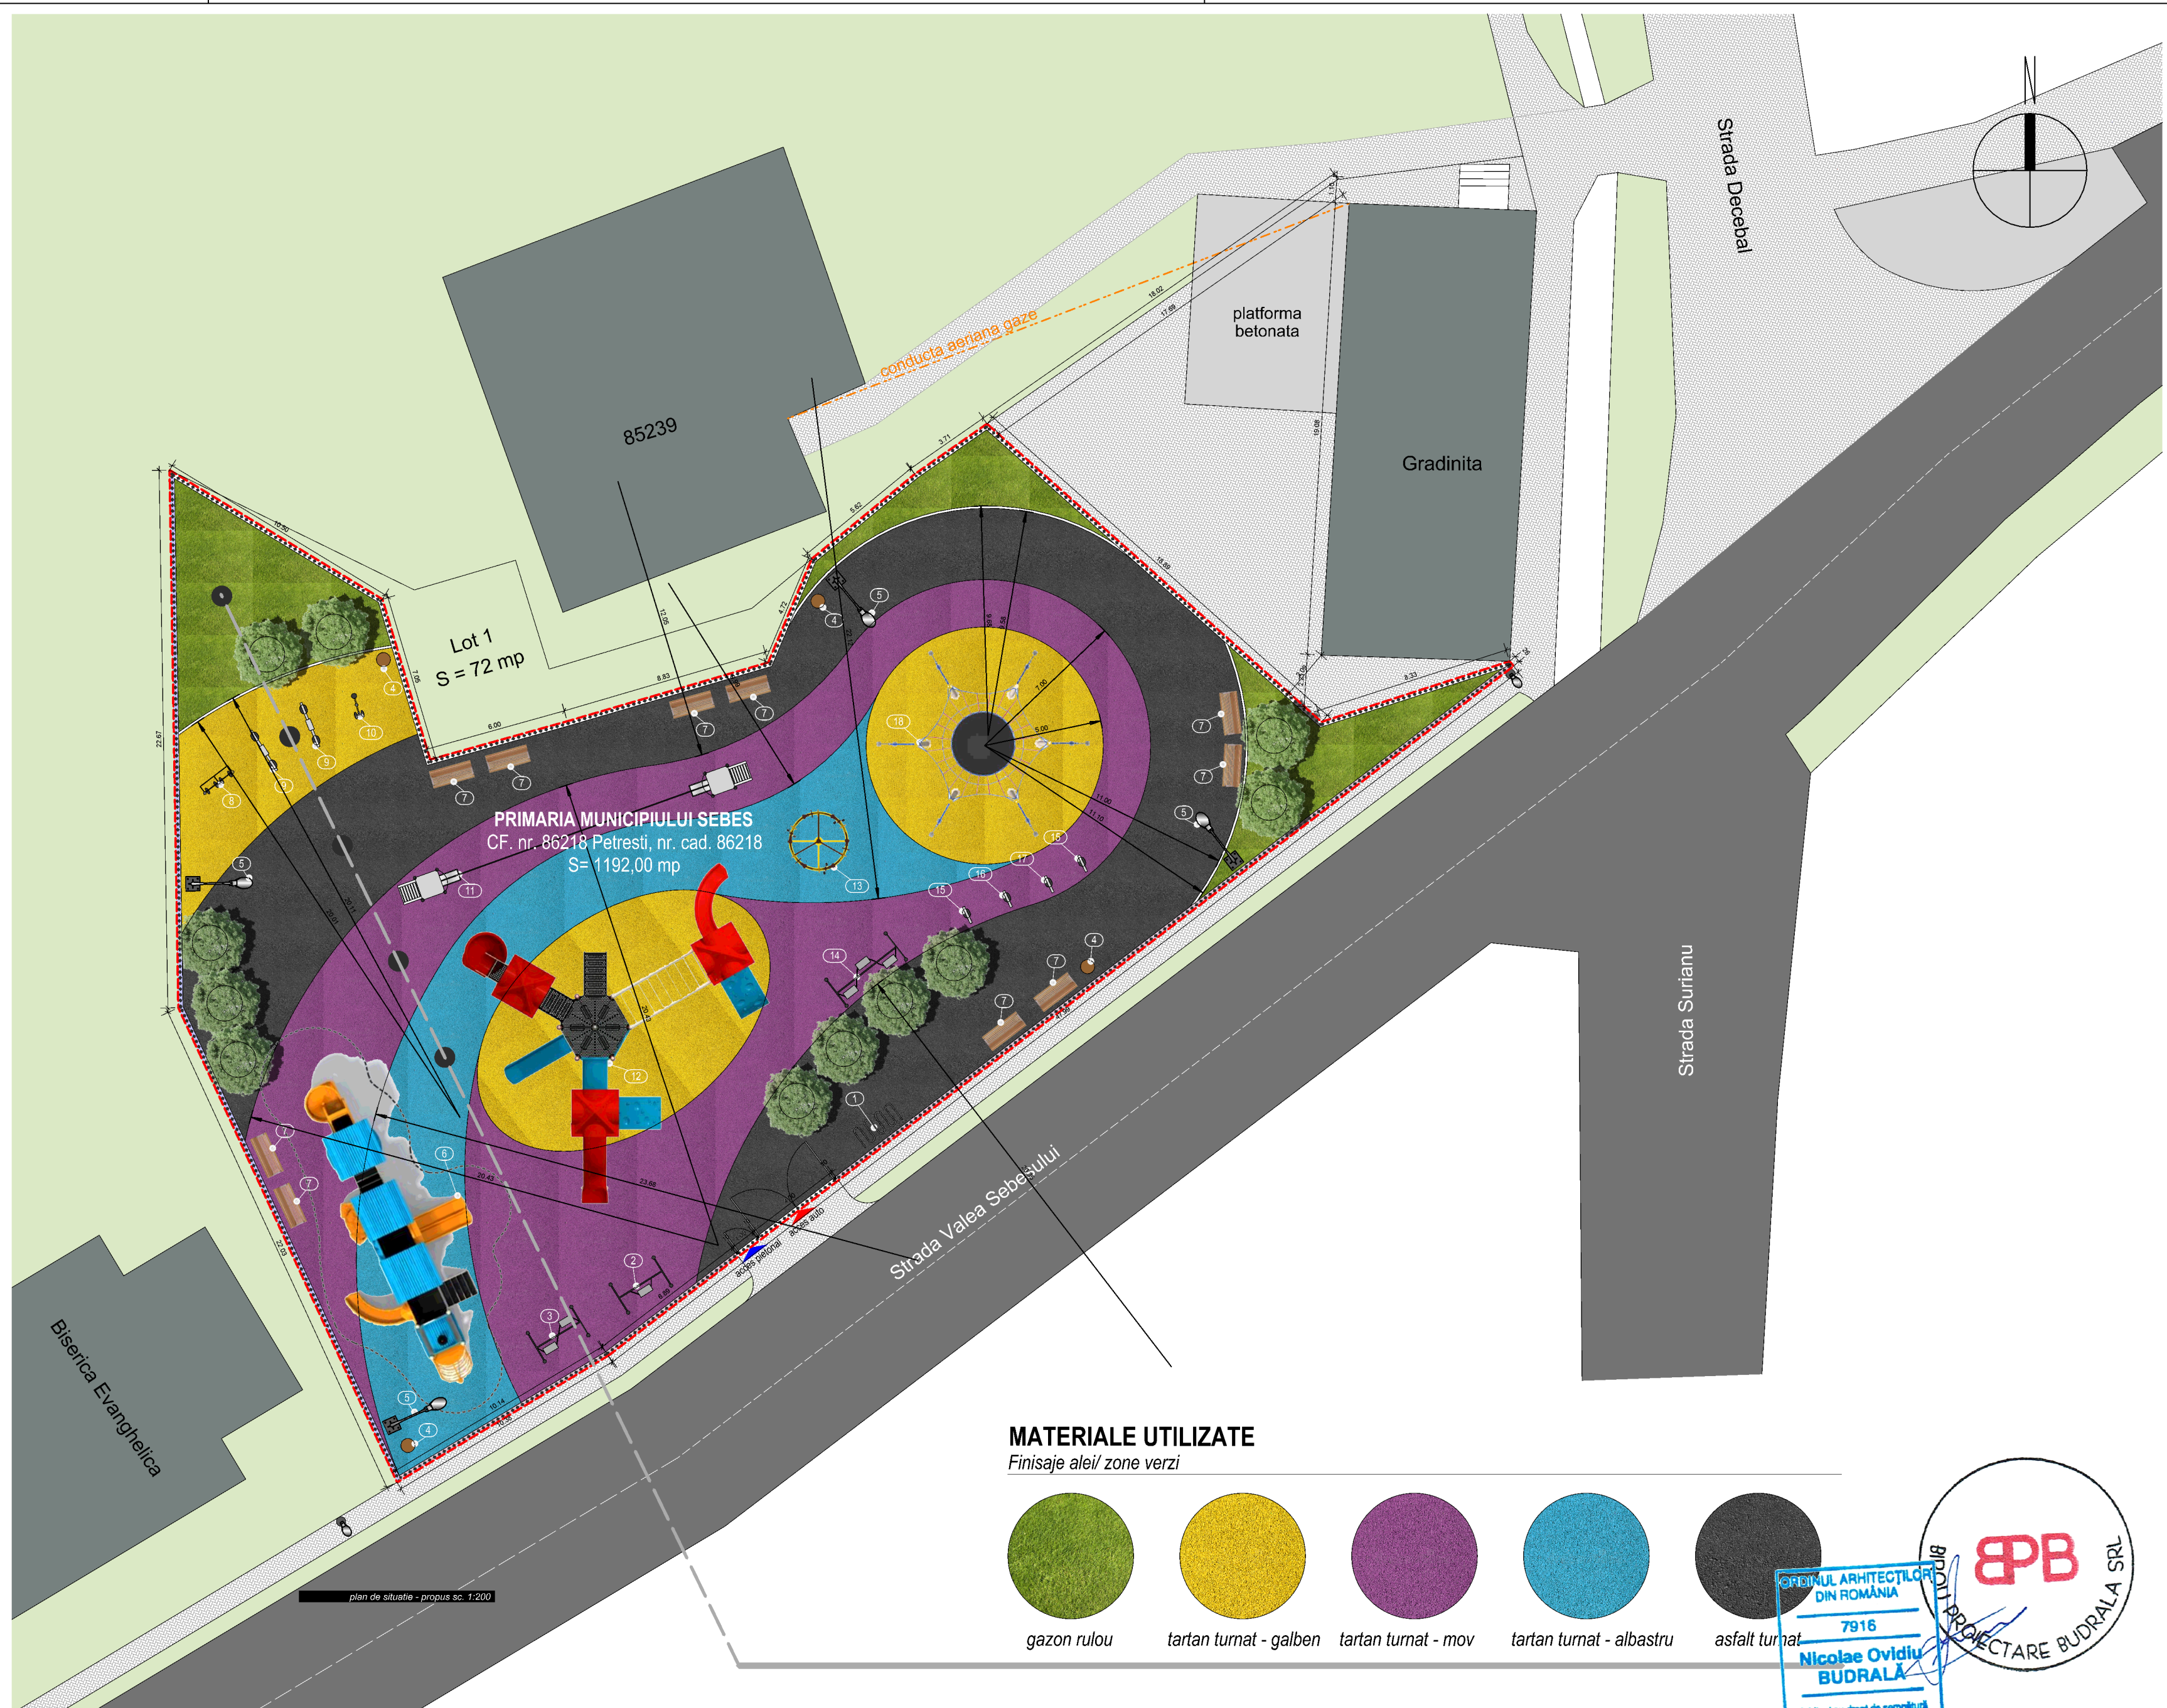


MATERIALE UTILIZATE


Finisaje ale/ zone verzi




gazon rulou

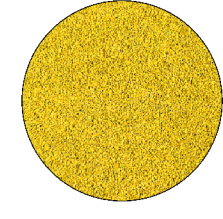


tartan turnat - galben



tartan turnat - mov

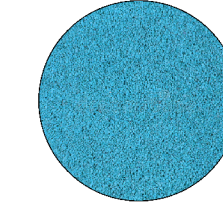

tartan turnat - albastru

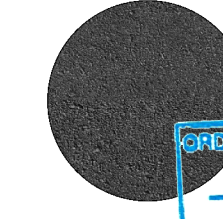

asfalt turnat

BILANT TERITORIAL


ZONE FUNCTIONALE	EXISTENT		PROPOS	
	mp	%	mp	%
SUPRAFATA ZONEI STUDIAE, din care:	1.192,00	100	-	-
TEREN INTRAVILAN - zona verde amenajata	1.192,00	100,00	-	-
TEREN INTRAVILAN - teren propus pentru amenajare	-	-	1.192,00	100,00
ZONA DESTINATA ZONALOR VERZI	-	-	104,05	8,73
ZONA DESTINATA CIRCULATIILOR - ASFALT	-	-	328,28	27,54
ZONA DESTINATA SPATIULUI DE JOACA - TARTAN TURNAT	-	-	724,24	60,76
ZONA AFECTATA DE IMPREJMUIRE	-	-	35,43	2,97
ZONA AFECTATA DE ECHIPAMENTELE DE JOACA	-	-	393,91	

LEGENDA:

- Limita de proprietate a terenului propus pentru amenajare, conf. plan sit. OCPI
- Imprejmuire din profile metalice verticale cu stalpi metalici
- Imprejmuire existenta propusa pentru mentinere - soclu din beton si gard din profile metalice verticale
- Imprejmuire existenta propusa pentru mentinere - placi din beton prefabricate
- Alee pietonala - dale ciment pe pat de nisip
- Constructii existente mentinute
- Zona verde

VERIFICATOR/EXPERT

VERIFICATOR/EXPERT



Sef proiect

Proiectat

Desenat

S.C. BIROU PROIECTARE BUDRALA S.R.L.
RO 515800 Sebes, Str. Mihai Eminescu, nr. 14
CIF: 35282567, Nr. reg. com. J1/889/2015
tel: + 40742848731
e-mail: budrala_arh@yahoo.com

Arh. Budrala Ovidiu Nicolae

Arh. Budrala Ovidiu Nicolae

Arh. Budrala Ovidiu Nicolae

SEMNATURA

CERINTA

Scara

1:200

IAN. 2019

REFERAT/EXPERTIZA NR./DATA

Proiect: REAMENAJARE PARCURI JOACA IN PETRESTI

Beneficiar: SPAP SEBES - prin Ordean Dorin

Adresa: jub Alba, loc. Petresti, cp. 515800, str. Valea Sebesului, nr. FN

PLAN DE SITUATIE - PROPUS

Proiect nr. 02/ 2019

FAZA S.F.

Plansa 03_A