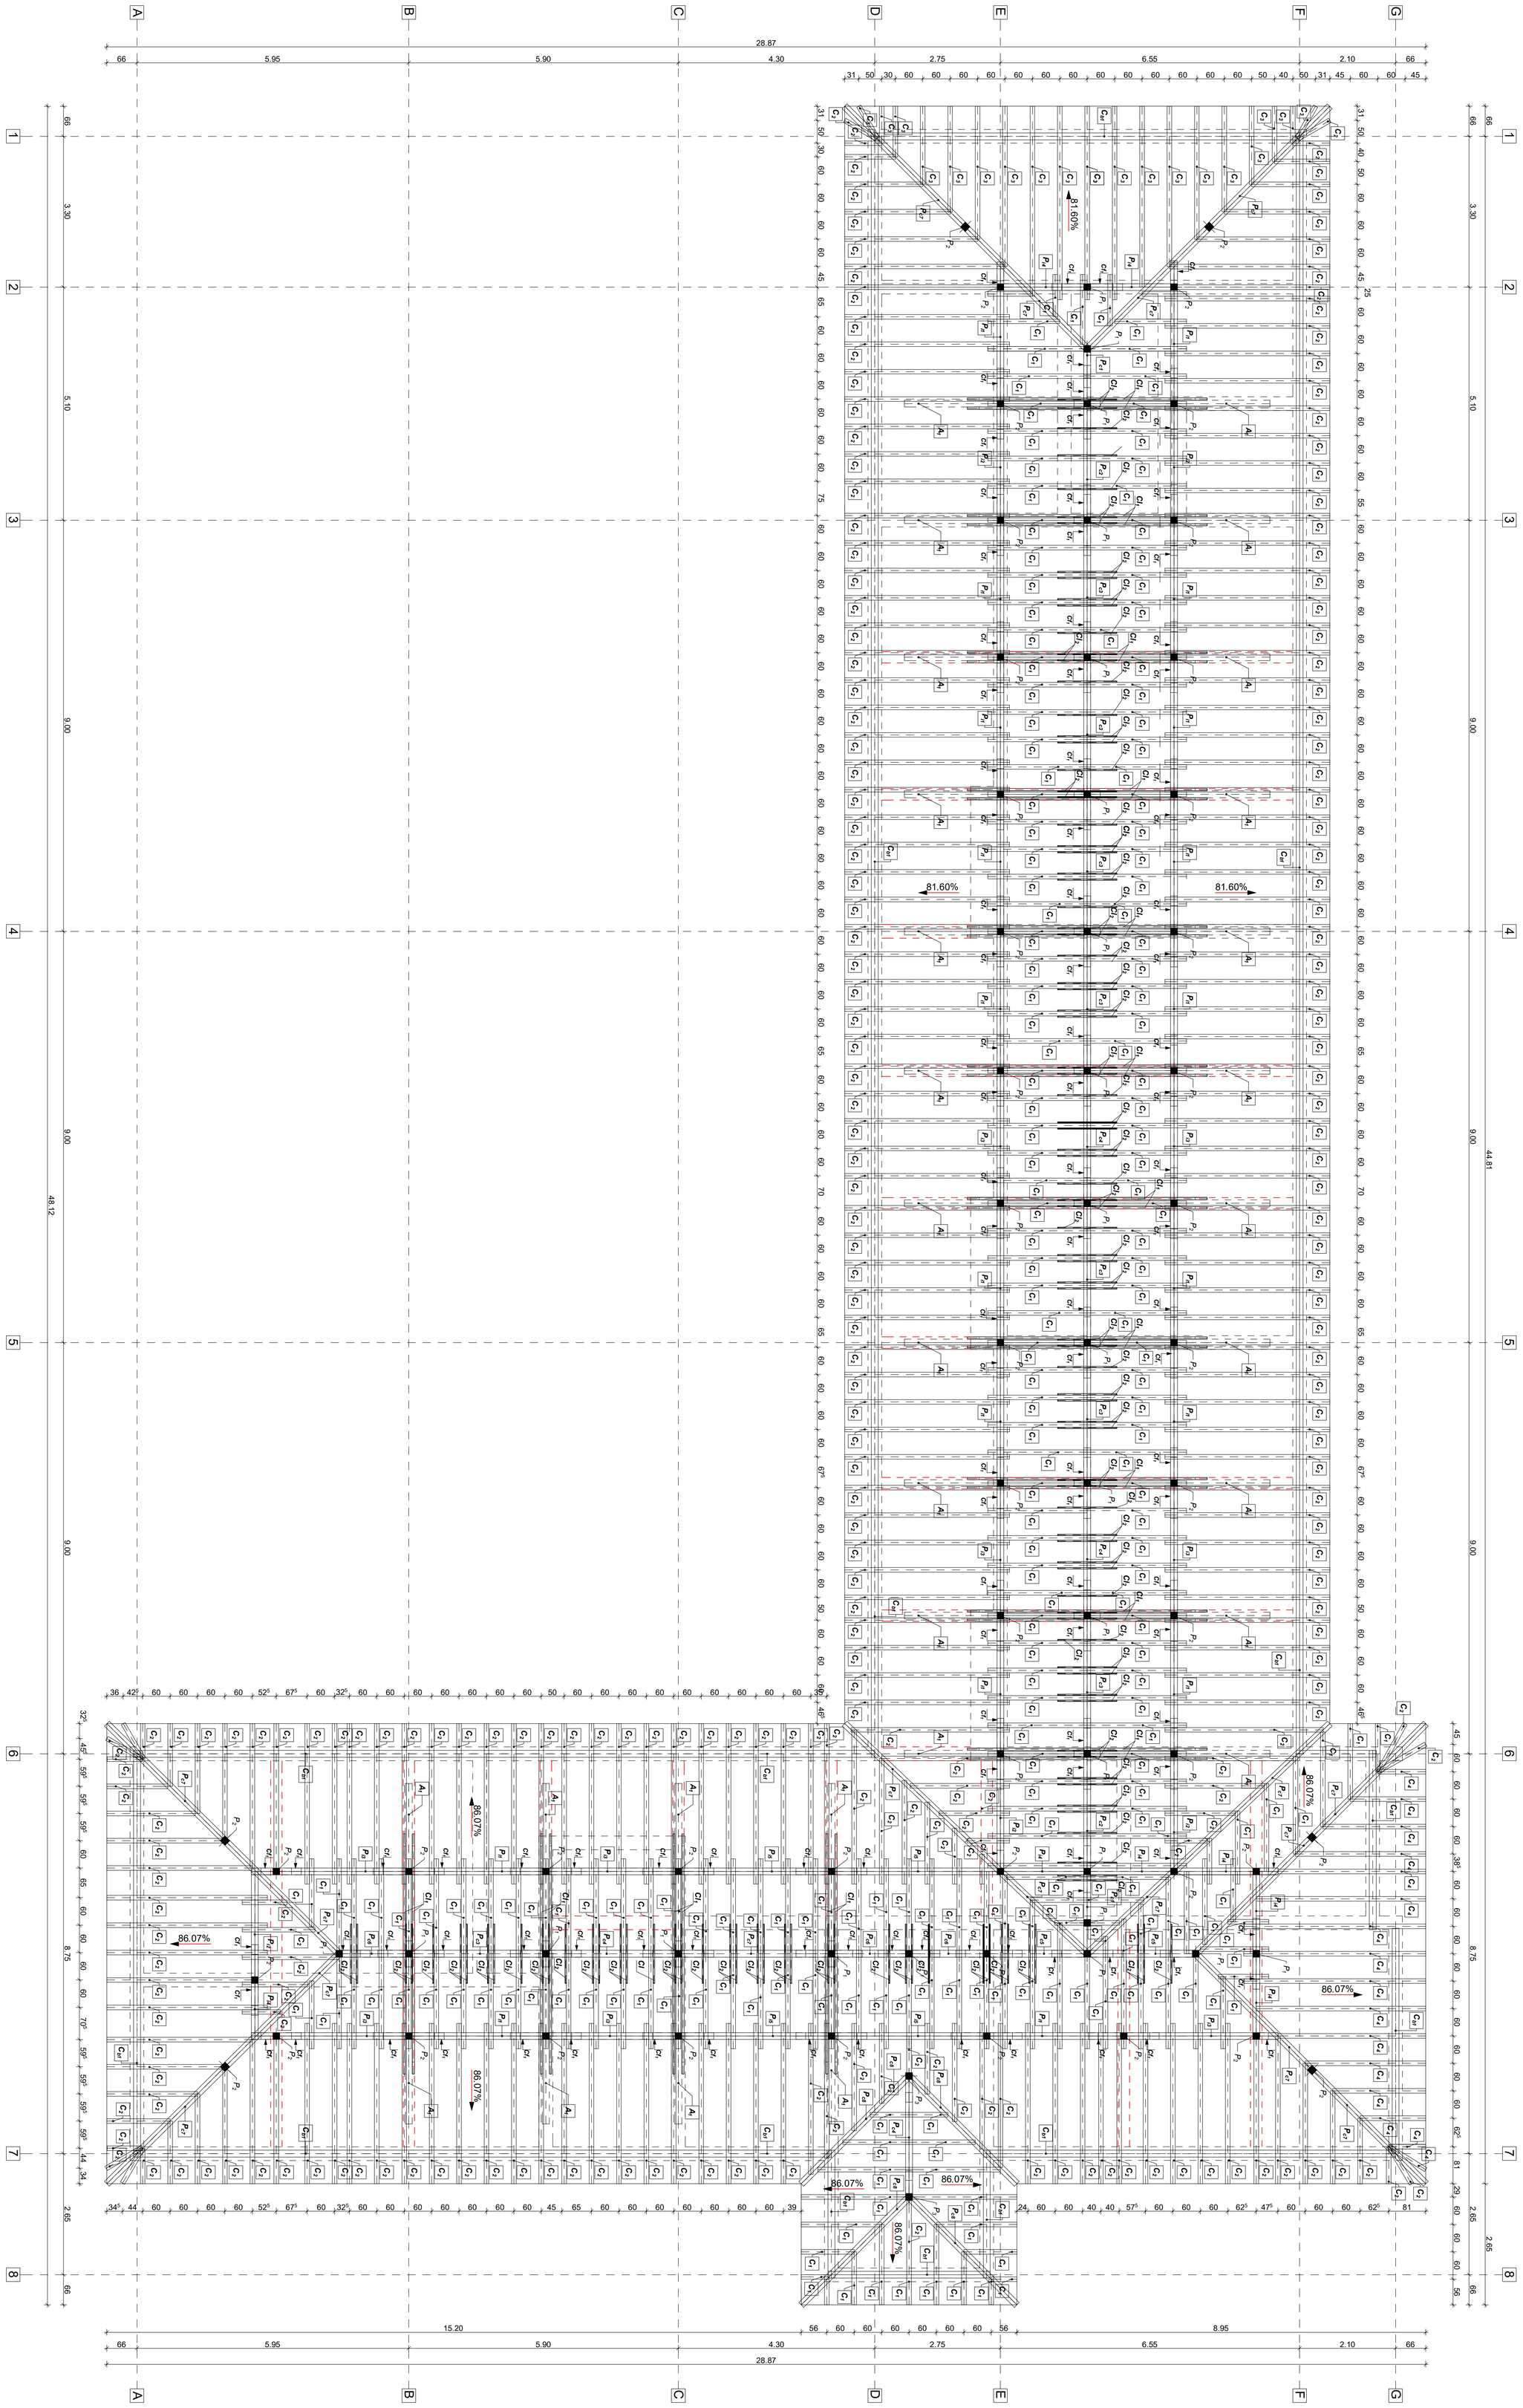

Verificator/Expert		Numa si Prenume	Semnătura
Verificator/Expert			
			Cerința
		Numar ..... Referat/Expertiza din Data de	

PROIECTANT GENERAL
L.OB ARCHI SRL-D
CIF 44668281 | J2021004004406 | RO CENTRU/TIMIȘOARA | 2021
Sef Proiect Complex arh. Lucian OPRIȚA
tel: 0766 42 49 / mail: lucianop@gmail.com

ECON-Project
Expert Tehnic Verificator
Telefon: 0764-375 135
e-mail: mihalina7@yahoo.com

Sef Proiect	arh.Ioana Oprita	
Proiectant	Ing. Mihail Calina	
Desenator	Ing. Mihail Calina	

Beneficiar Municipiul Sebeș prin Primar Dănn Nistor
Str.Piața Primăriei Nr.1Mun.Sebeș,Jud.Alba,Romania

Denumire Proiect
Realizare si modernizare scoala gimnaziala cu clasele I-VIII nr.4 in Municipiul Sebeș, Judetul Alba

Adresa Str.Mihai Kogălniceanu,Nr.1Mun.Sebeș,Jud.Alba

Denumire Planșa
Plan sapanta

Scara: 1:50
Data: 06.2023

Pr. Nr. P.C. 15/2023
Pr. Nr 20/2023
Faza DALI
Pl. Nr. R1