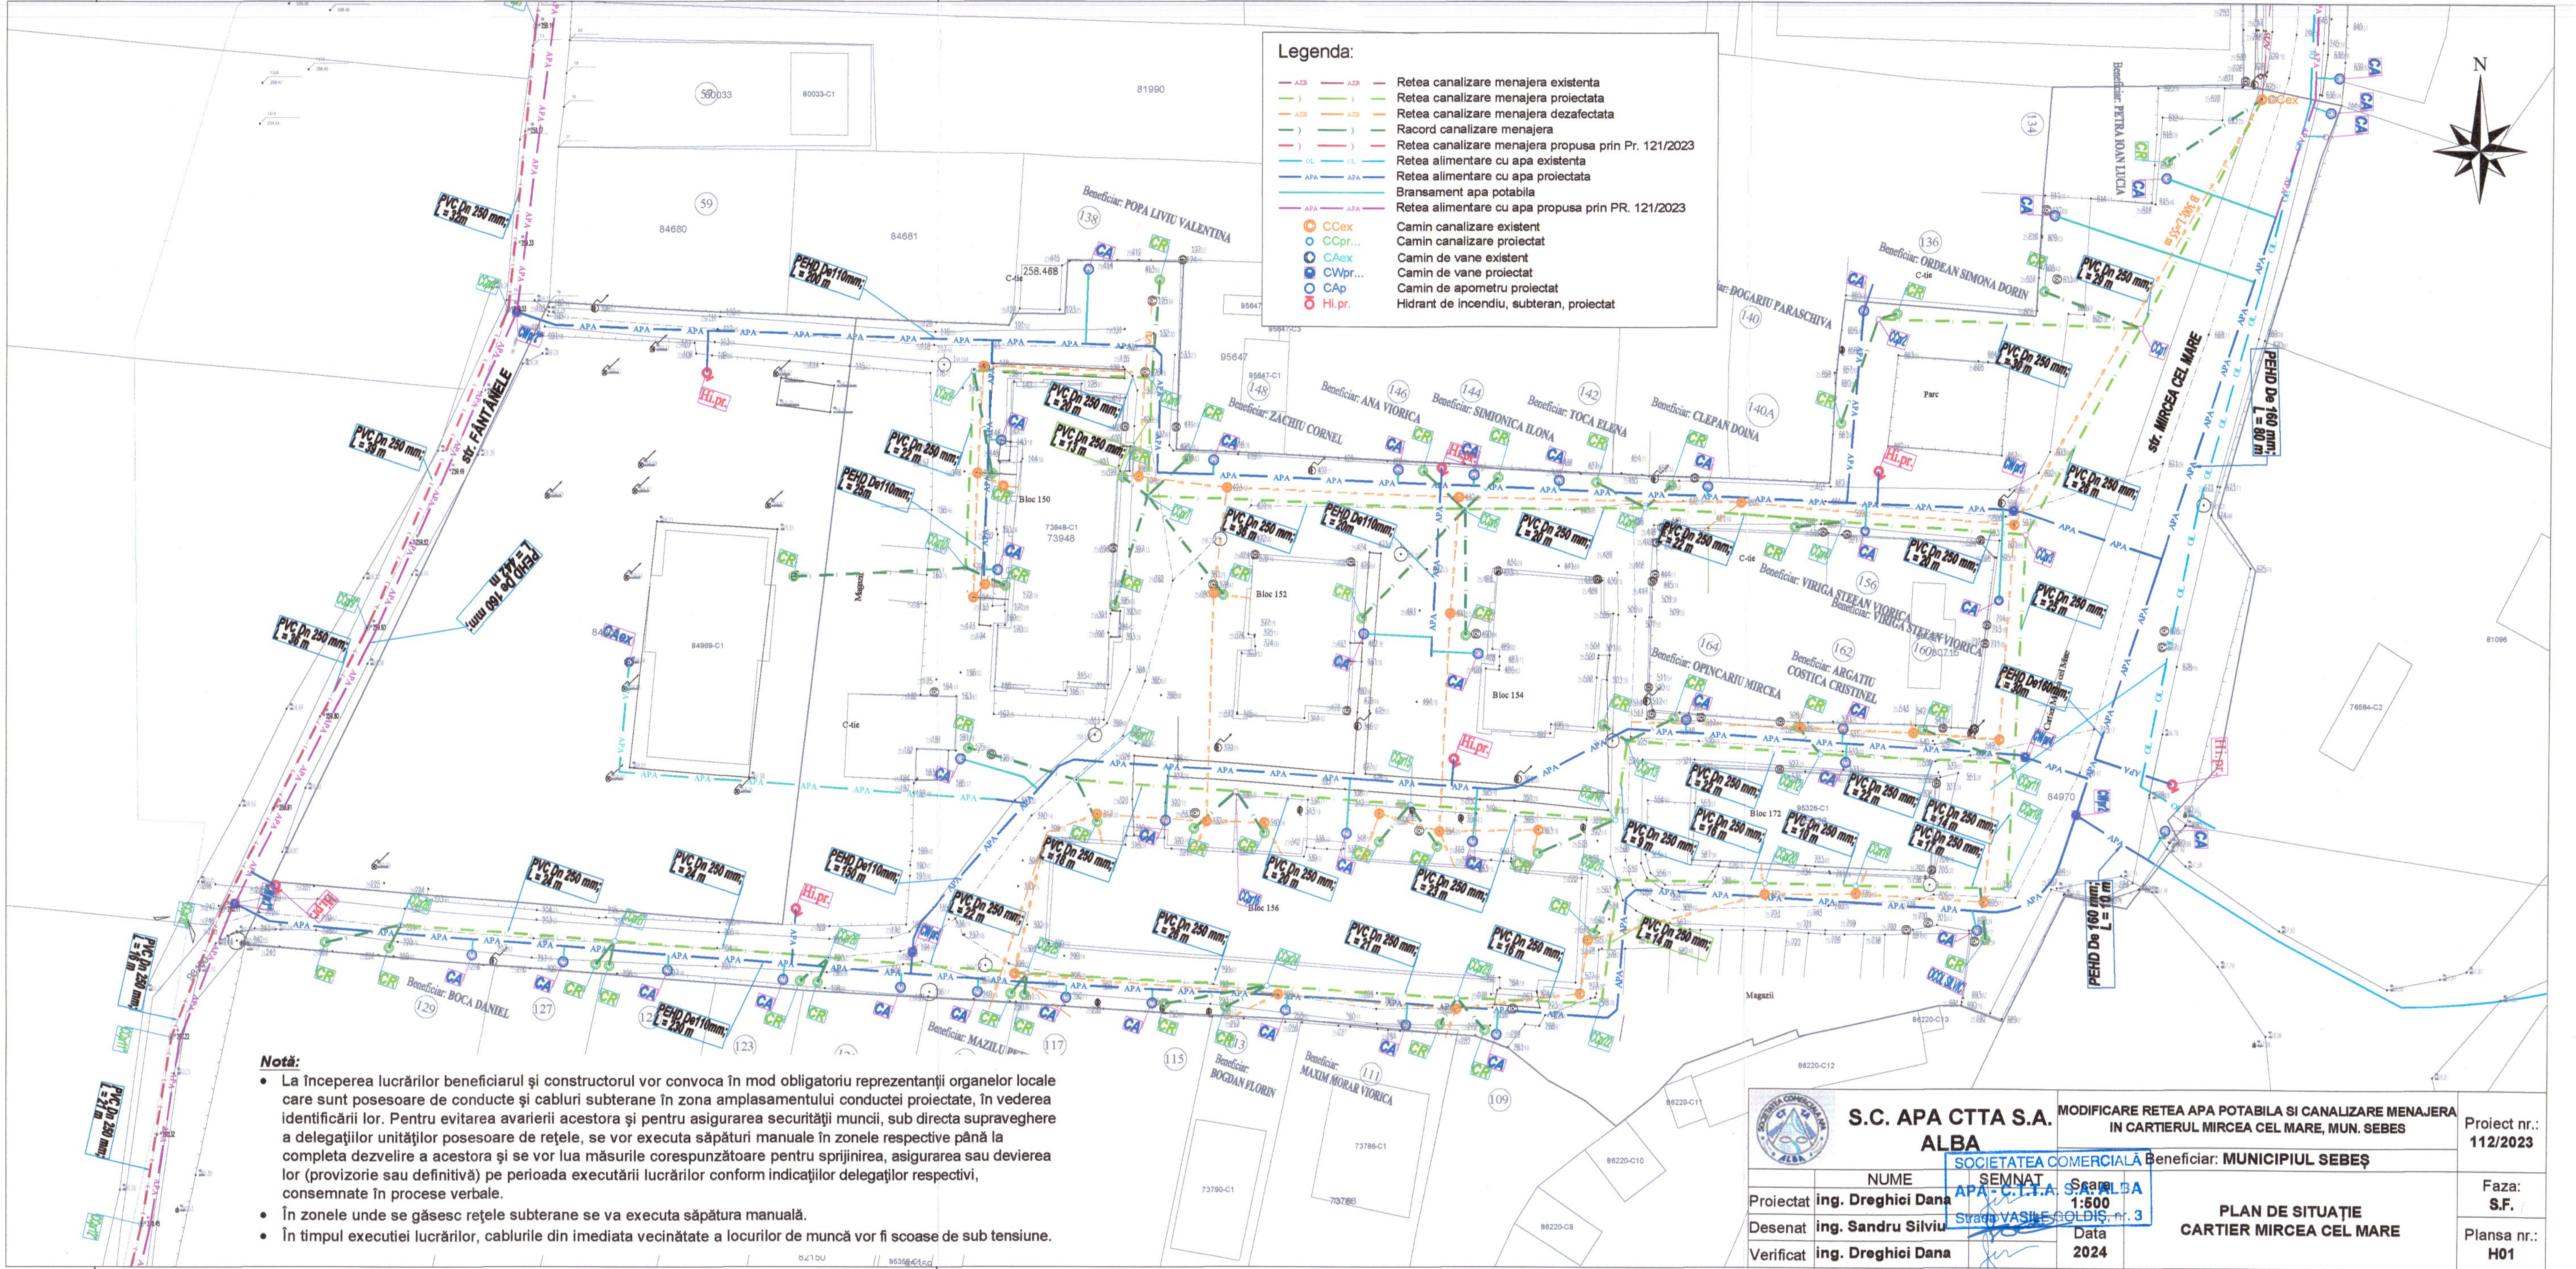

Legenda:

- Retea canalizare menajera existenta
- Retea canalizare menajera proiectata
- Retea canalizare menajera dezafectata
- Racord canalizare menajera
- Retea canalizare menajera propusa prin Pr. 121/2023
- Retea alimentare cu apa existenta
- Retea alimentare cu apa proiectata
- Bransament apa potabila
- Retea alimentare cu apa propusa prin PR. 121/2023
- CCex – Camin canalizare existent
- CCpr... – Camin canalizare proiectat
- CAex – Camin de vane existent
- CWpr... – Camin de vane proiectat
- CAp – Camin de apometru proiectat
- Hi.pr. – Hidrant de incendiu, subteran, proiectat

Notă:

- La începerea lucrărilor beneficiarul şi constructorul vor convoca în mod obligatoriu reprezentanţii organelor locale care sunt posesoare de conducte şi cabluri subterane în zona amplasamentului conductei proiectate, în vederea identificării lor. Pentru evitarea avarierii acestora şi pentru asigurarea securităţii muncii, sub directa supraveghere a delegaţilor unităţilor posesoare de reţele, se vor executa săpături manuale în zonele respective până la completa dezvelire a acestora şi se vor lua măsurile corespunzătoare pentru sprijinirea, asigurarea sau devierea lor (provizorie sau definitivă) pe perioada executării lucrărilor conform indicaţiilor delegaţilor respectivi, consemnate în procese verbale.
- În zonele unde se găsesc reţele subterane se va executa săpătura manuală.
- În timpul executiei lucrărilor, cablurile din imediata vecinătate a locurilor de muncă vor fi scoase de sub tensiune.

S.C. APA CTTA S.A. ALBA			MODIFICARE RETEA APA POTABILA SI CANALIZARE MENAJERA IN CARTIERUL MIRCEA CEL MARE, MUN. SEBES	Proiect nr.: 112/2023
	NUME	SEMNAT	Beneficiar: MUNICIPIUL SEBEŞ	Faza: S.F.
Proiectat	ing. Dreghici Dana		Scara 1:500	PLAN DE SITUAŢIE CARTIER MIRCEA CEL MARE
Desenat	ing. Sandru Silviu		Data 2024	Plansa nr.: H01
Verificat	ing. Dreghici Dana			

SOCIETATEA COMERCIALĂ APA - C.T.T.A. S.A. ALBA Strada VASILE GOLDIŞ, nr. 3