



Societatea Comercială
"APA CTTA" S.A. Alba
SUCURSALA SEBES

Sebes, Str. Aviator Ghe. Olteanu, nr. 9, cod poștal 515800
TEL. 0258-731128; 0258-731336 FAX. 0258-731127
E-mail: scapacttasebes@yahoo.com
CUI: RO1735482 Registrul comerțului J01/946/2008
COD IBAN: RO33RNCB0303021182930010, BCR Alba Iulia

Nr. 1550 / 17.05.2024

CĂTRE

MUNICIPIUL SEBEȘ prin Primar Dorin Nistor
Str. Piața Primăriei, nr.1, loc. Sebeș, jud. Alba

Ca urmare a adresei nr. 1550 din 17.05.2024 :

AVIZĂM :

Lucrarea : **INTRODUCERE REȚEA APĂ STR. PĂCII, PETREȘTI, MUNICIPIUL SEBEȘ**
– conform proiect nr.8014 / 2024 elaborat de **S.C. DELTA DESIGN EXPERIENCE SRL** .

Adresa : **PETREȘTI, strada Păcii, nr. F.N.**

Beneficiar : **MUNICIPIUL SEBEȘ prin Primar Dorin Nistor conform planului de situație anexat.**

■ Înainte de începerea lucrărilor de săpătură se va cere asistență tehnică din partea SC APA CTTA SA. Sucursala Sebeș, la telefon nr. 0258731128, pentru a se stabili cu exactitate traseul rețelei de canal subterană existentă în zonă ;

■ În zona de intersecție cu rețeaua aflată în exploatare de pe strada Simion Barnutiu, lucrările de săpătură se vor executa numai manual ;

■ la execuția lucrărilor se vor respecta prevederile SR 8591-97 privind amplasarea rețelelor edilitare subterane în localități ;

■ În cazul în care pe parcursul execuției lucrărilor se găsesc conducte de canalizare în zona studiată și acestea nu figurează în planurile avizate de noi și nu sunt semnalate la predarea amplasamentului, sunteți obligați să întrerupeți desfășurarea lucrărilor în zonă și să solicitați asistență tehnică în vederea găsirii soluțiilor optime stabilite de comun acord ;

■ eventualele pagube provocate la rețelele noastre vor fi suportate de constructor;

■ proiectantul lucrării împreună cu beneficiarul au obligația de a obține autorizarea din punct de vedere ISU a rețelei de distribuție apă potabilă, imediat după terminarea lucrărilor;

■ **Prezentul aviz este valabil un an de zile de la data eliberării, nu este Aviz Definitiv pentru racordare la utilități și nu ține loc de Proiect și Autorizație de Construire.**

Alăturat vă restituim un exemplar din planul de situație cu rețeaua de canal existentă în zona studiată.

ȘEF SUCURSALĂ
ing. ȘERBĂNESCU Radu - Călin




BIROU TEHNIC
ing. OANCEA Ioana

Ioana Oancea

PLAN DE SITUATIE PROPUS - TRONSON 1


Retea municipală de distribuție apă PEID PN10, Dn110mm - existentă
Extindere rețea municipală de distribuție apă PEID PN10, Dn 110mm - proiectată
Conducă branșament PEID PN10, Dn 25mm - proiectată
Cămin de vane din beton, complet echipat (piese de trecere, teu fonia ductila, vane scurte, compensatori de montaj, robinet de golire, capac carosabil clasa D400) - propus
Hidranți suprațeran Dn80 cu 2 racorduri Storz Tip B și vana de concesie, cu montaj pe masiv de ancoraj din beton - propus
Hidranți suprațeran Dn80 cu 2 racorduri Storz Tip B și vana de concesie, cu montaj pe masiv de ancoraj din beton - existent
Cămin de sponometri de polietilenă preechipat (2xRs1/2" + Contor cadastru uscat cu citire la distanță Dn20") - propus

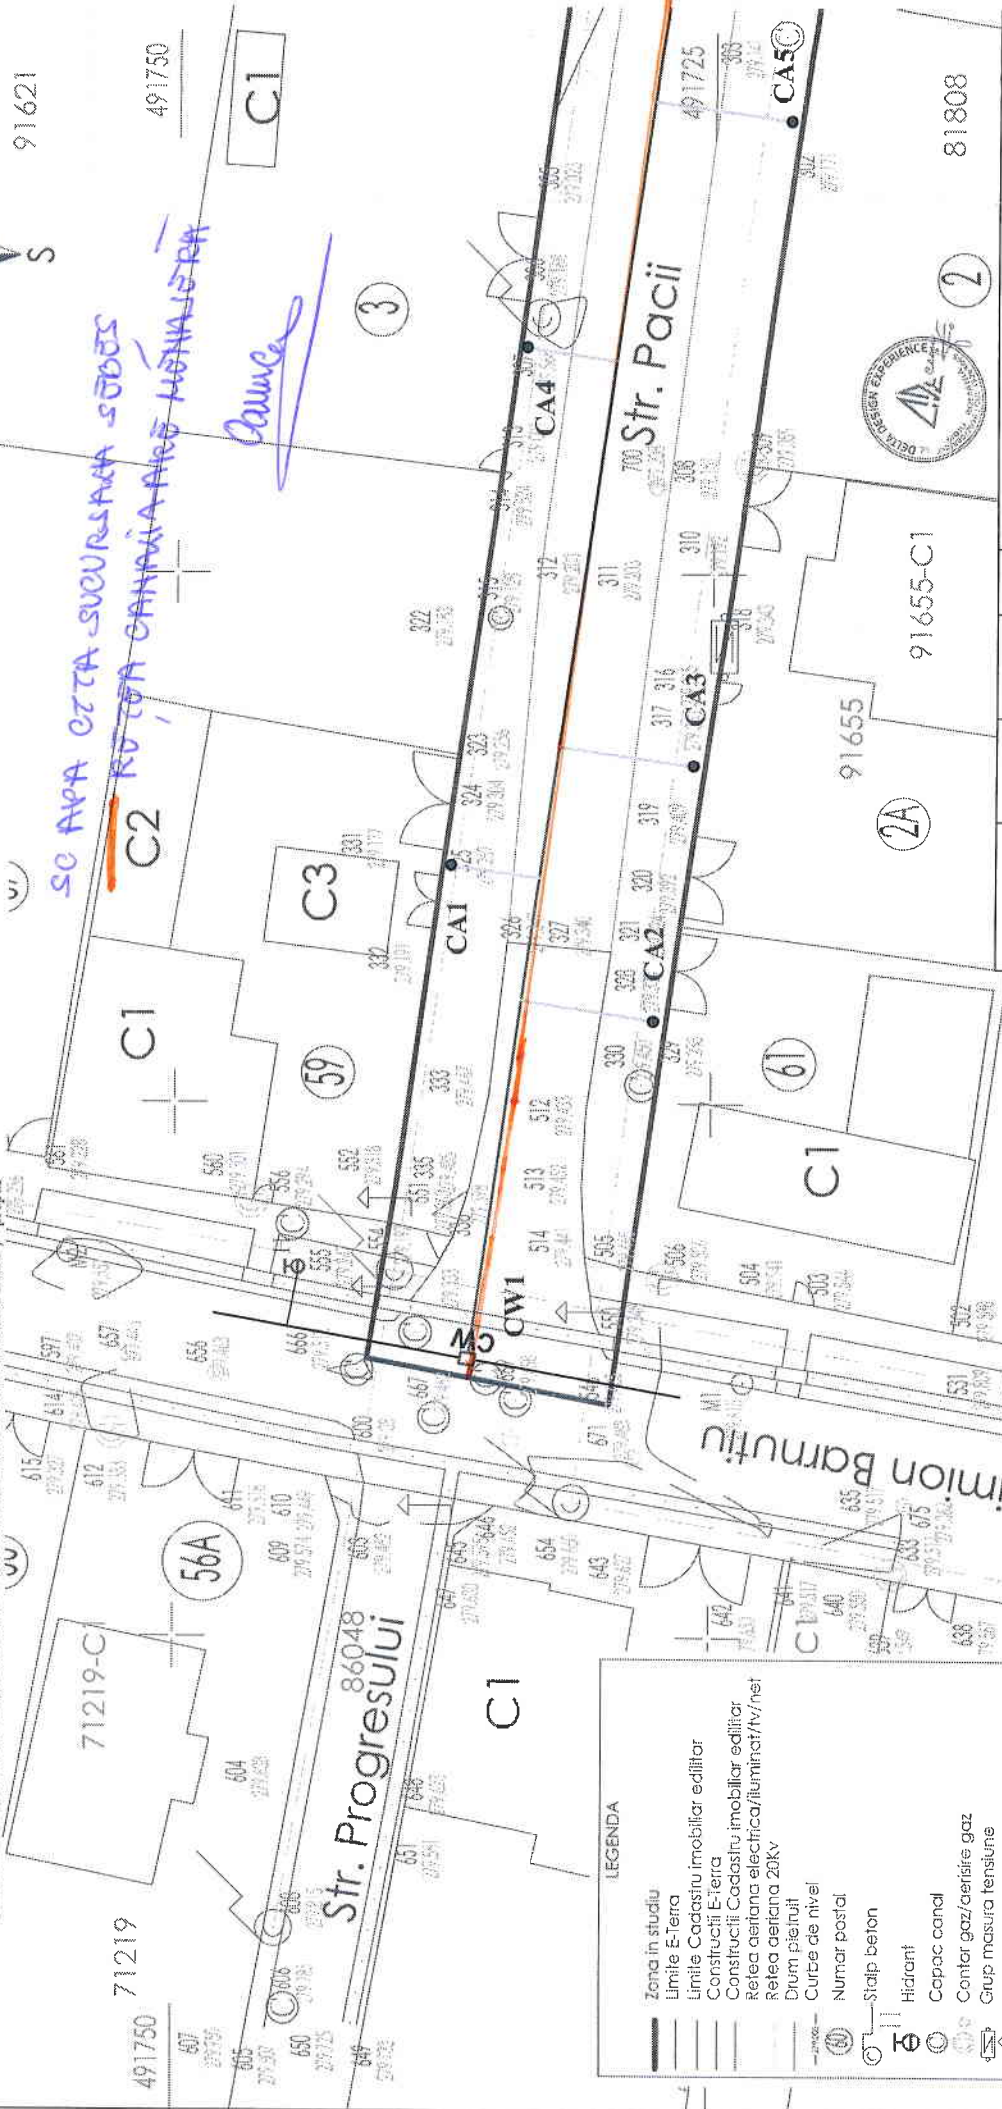

Rea municipală de distribuție apă PEID PN10, Dn110mm - existența
Extindere rețea municipală de distribuție apă PEID PN10, Dn 110mm - proiectată
Conducă breșterament PEID PN10, Dn 25mm - proiectată
Canturi de vane din beton, complet echipate (piese de trecere, țevi fontă ductilă, vane
hidrante suprapresiune Dn80 cu 2 racorduri Storz Tip B și vane de concesie, cu montaj
hidrante suprapresiune Dn80 cu 2 racorduri Storz Tip B și vane de concesie, cu montaj
Canturi de apometru de poliesteră preechipat (2x8x1,2" - Contor cadrană direct cu

Hilanti supratcran Dn80 cu 2 racorduri Storz Tip B si vana de conecste, cu montaj pe masiv de ancoraj din beton - propus
Hilanti supratcran Dn80 cu 2 racorduri Storz Tip B si vana de conecste, cu montaj pe masiv de ancoraj din beton - existent
Camin de apometru de polietilena preecchizat (2xKs1/2") + Comor cadran uscat cu citire la distanta (Dn20) - nouas


389100

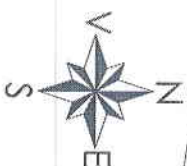

DELTA DESIGN EXPERIENCE S.R.L.				
Nr. O.R.C.: 33089030.06.2016 C.U.I.: 36263865				
Address: Str. Cooperazione, Nr. 25A, Ap. 2, Mun. Sibiu, Jude. Sibiu				
E-mail: radu.enache@deltda.ro, Site: www.deltda.ro, Tel. 073716360				
ELABORAT	NOME	SEMNATURA	Scara:	Titlu proiectului:
SEF PROIECT	ing. Radu Enache	E _{Enache}	1:250	INTRODUCERE REȚEA APA str. Pacii, Petrești, mun. Sebes
PROIECTAT	ing. Radu Enache	E _{Enache}	Data:	Titlu planșelor:
			05/2024	PLAN SITUATIE PROPUS - TRONSON 2

PLAN DE SITUATIE PROPUS - TRONSON 3

- Retea municipală de distribuție apă PEID PN10, Dn110mm - existentă
- Extindere rețea municipală de distribuție apă PEID PN10, Dn 110mm - proiectată
- Conducță tranșantă PEID PN10, Dn 25mm - proiectată
- Cămin de vane din beton, complet echipat (piese de trecere, ten fonia ductila, vane scriar, compensatori de montaj, robinet de golire, capac carosabil clasa D400) - propus
- Hidranți supratăran Dn80 cu 2 racorduri Storz Tip B și vana de concesie, cu montaj pe masiv de ancoraj din beton - propus
- Hidranți supratăran Dn80 cu 2 racorduri Storz Tip B și vana de concesie, cu montaj pe masiv de ancoraj din beton - existent
- Cămin de apometru de polietilenă preechipat (2xRs1/2" + Contor cadran uscat cu citire la distanță Dn200") - propus

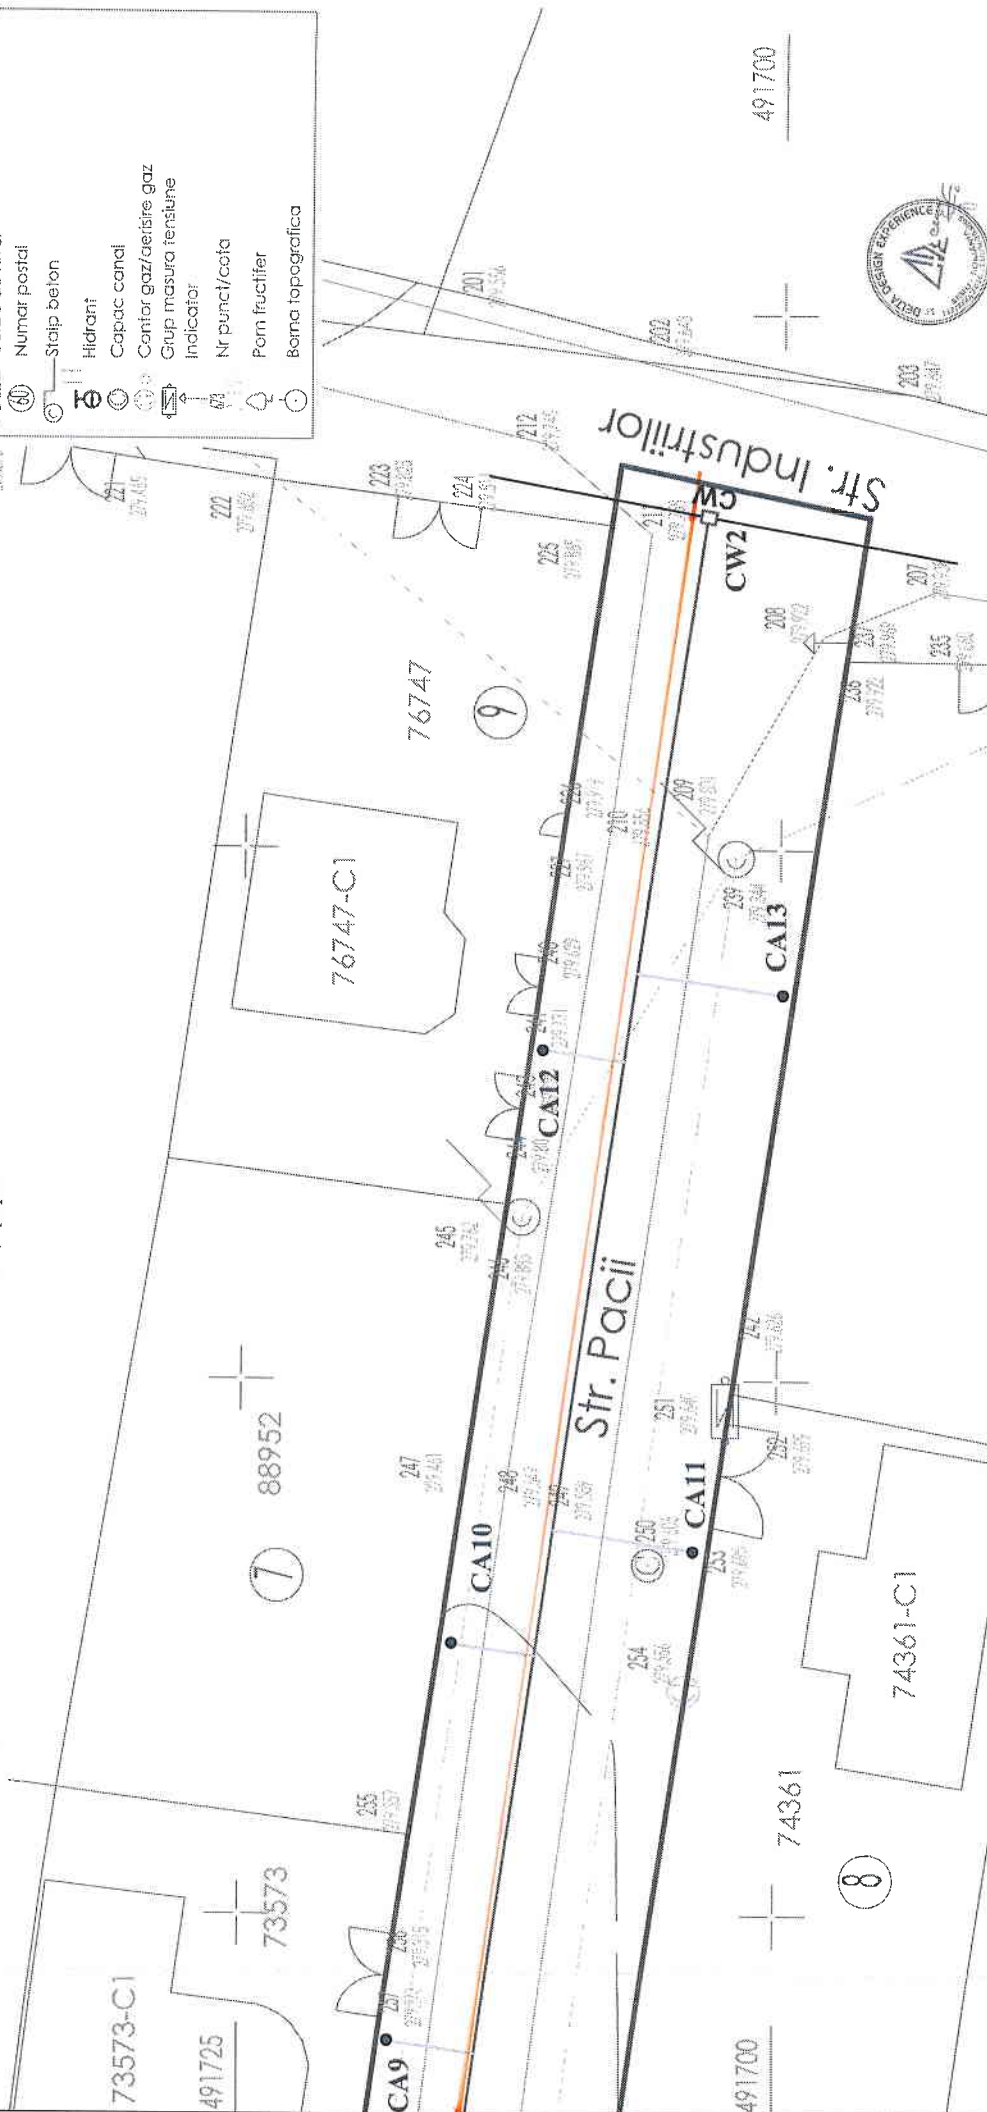

SC APA CTTA SUCURSALA SOBOS
ROTEA CANALIZARE MONTAJATA

389125

389150

1 2 3

Schema imbinarii planselor

Daume

VERIFICATOR / EXPERT	NUME	SEMNAȚURA	CERINȚA	REFEAT / EXPERIENȚĂ / DATA
ELABORAT	NUME	SEMNAȚURA	Scara:	
ȘEF PROIECT	ing. Radu Enache	Enache	1:250	
PROIECTAT	ing. Radu Enache	Enache	Data:	05/2024
Beneficiar:				
Mun. SEBES				
Titlu proiectului:				
INTRODUCERE REȚEA APA				
str. Pacii, Petresti. mun. Sebes				
Faza:				
S.F.				
Planșă nr.				
A.10				
PLAN SITUATIE PROPUS - TRONSON 3				