


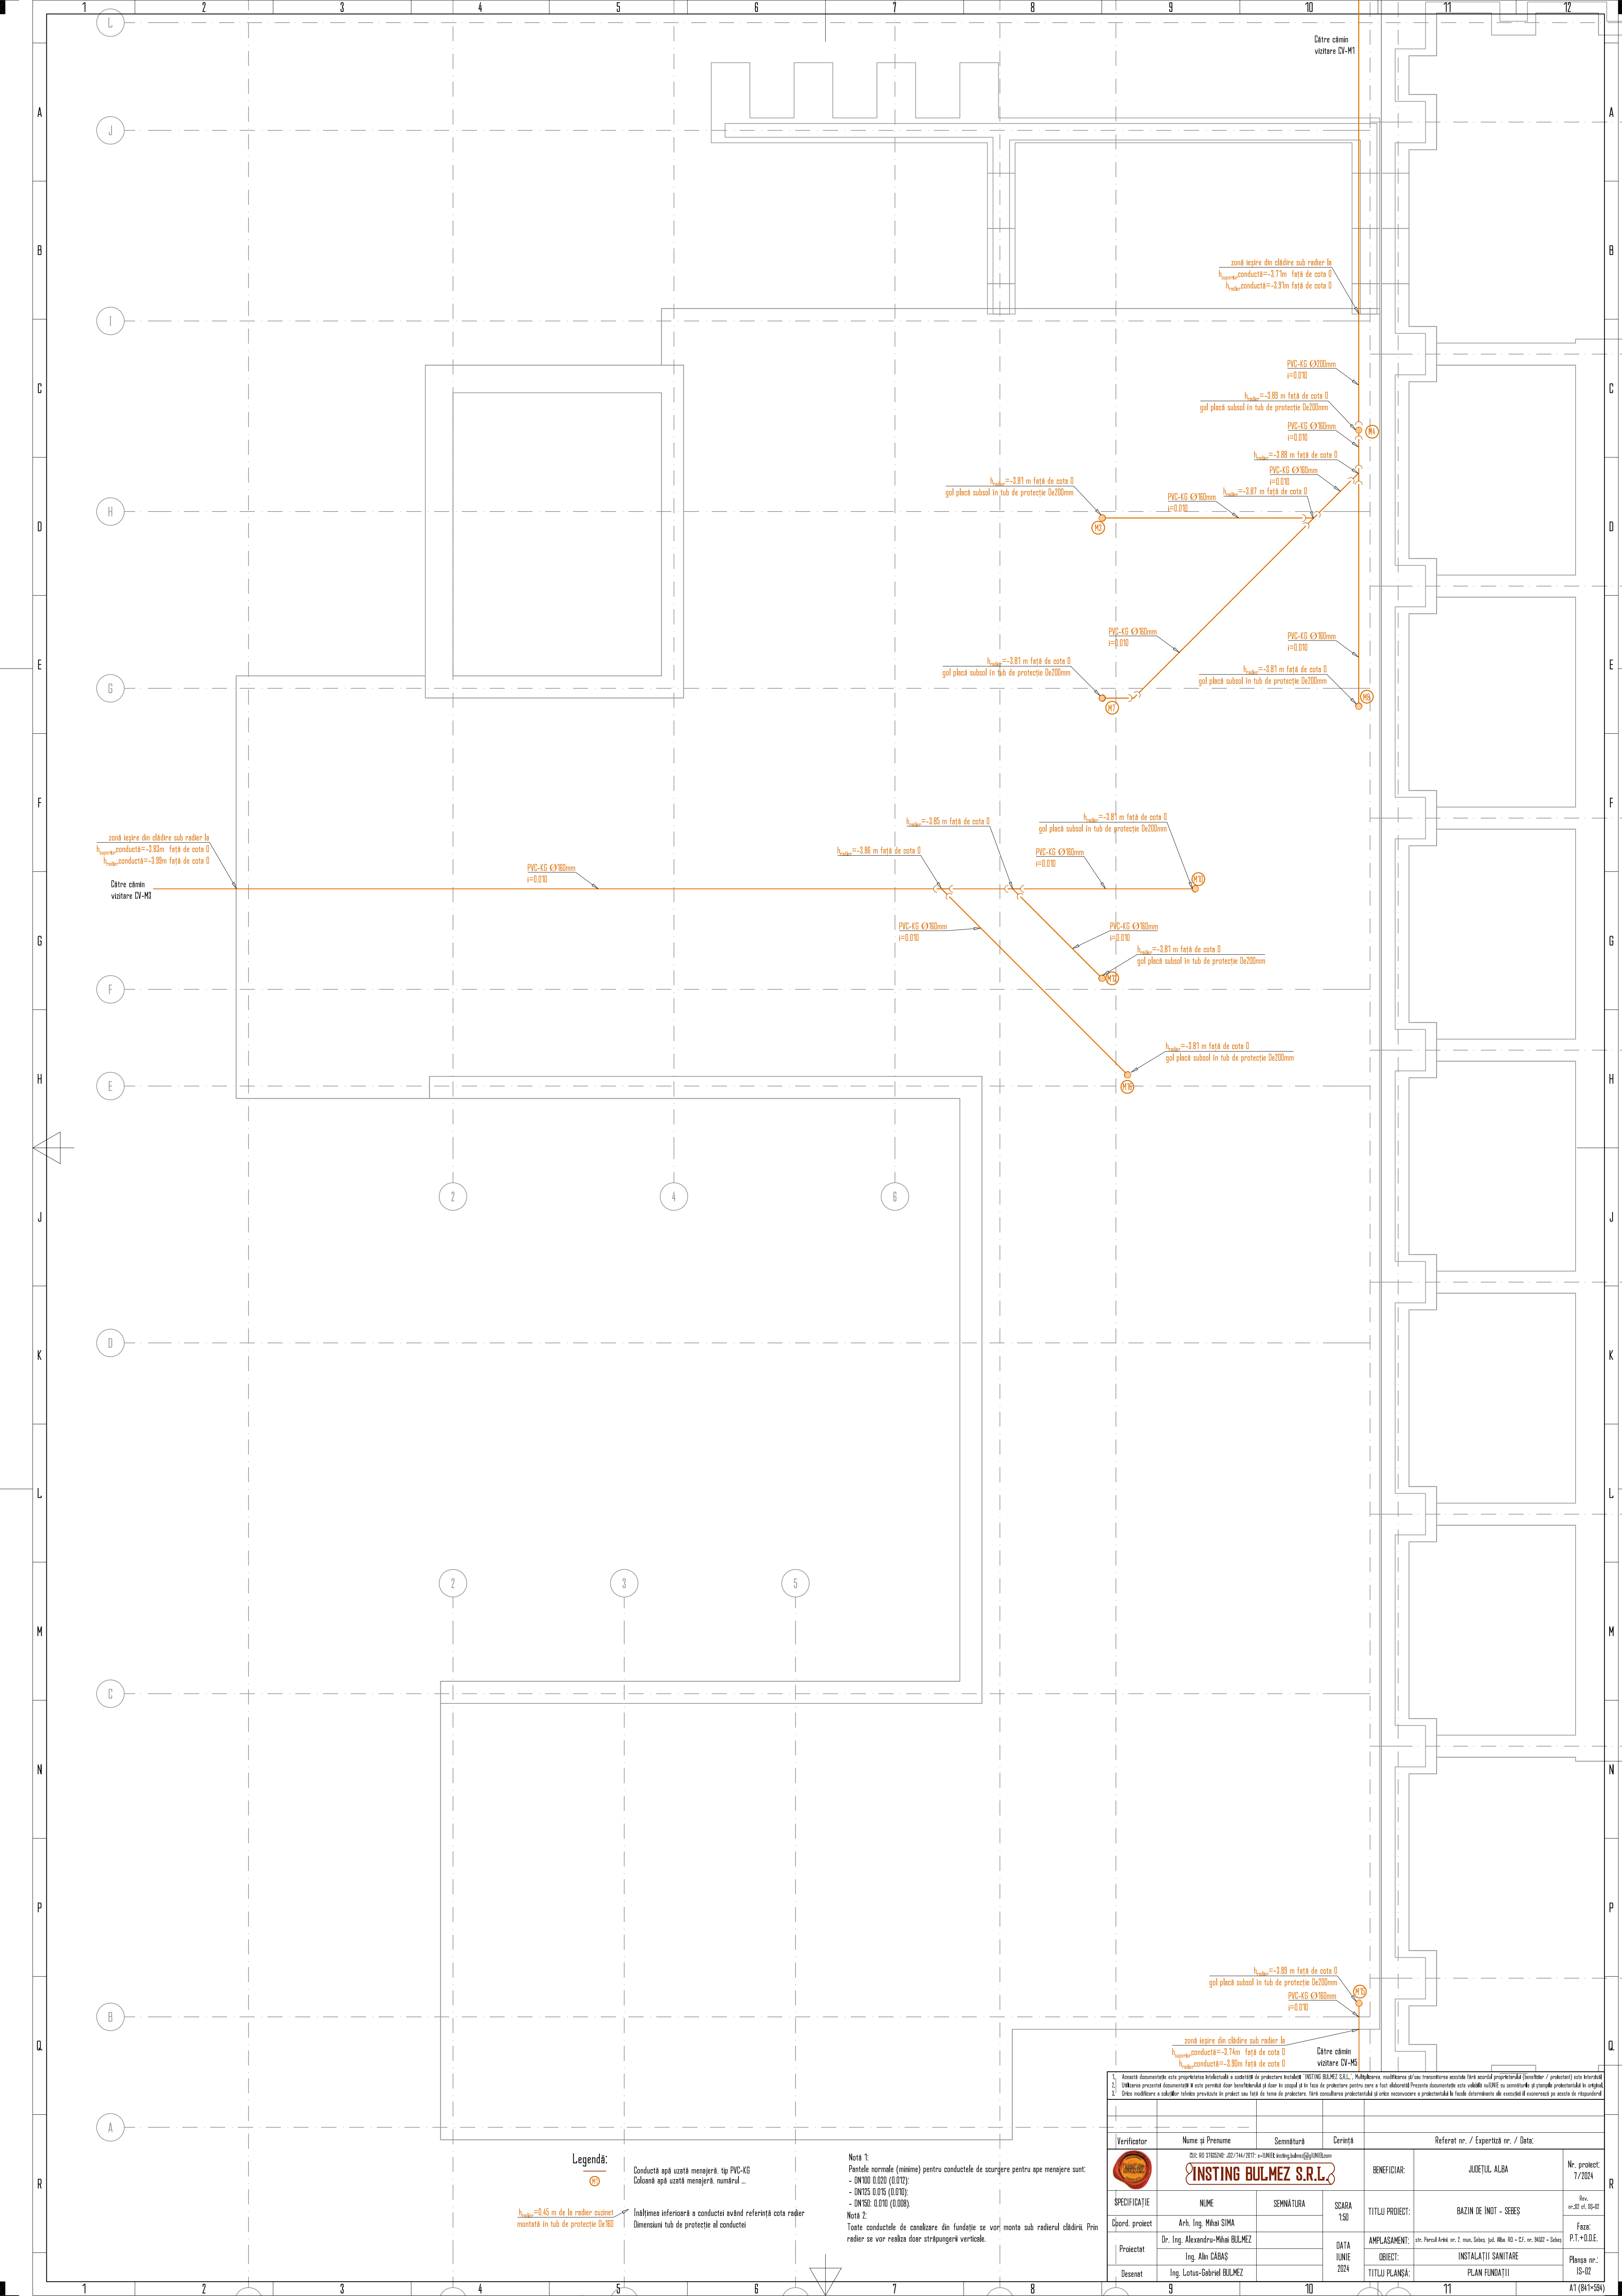

Legendă:

Conductă apă uzată menajeră, tip PVC-KG

Coloană apă uzată menajeră, numărul ...

$h_{subscara} = 0.45$ m de la radier cușinet
montată în tub de protecție De 160

Înălțimea inferioară a conductei având referință cota radier
Dimensiuni tub de protecție al conductei

Notă 1:
Pantele normale (minime) pentru conductele de scurgere pentru ape menajere sunt:
- DN100 0.020 (0.012);
- DN125 0.015 (0.010);
- DN150 0.010 (0.008).

Notă 2:
Toate conductele de canalizare din fundație se vor monta sub radierul clădirii. Prin
radier se vor realiza doar străpungeri verticale.

1. Acesta document este proprietatea intelectuală a societății de proiectare înregistrată în Registrul Comerțului al Republicii România, fiind protejată de legea privind dreptul de proprietate intelectuală. Orice reproducere sau utilizare neautorizată este strict interzisă. 2. Utilizarea prezentei documentații în orice formă, inclusiv în scopul de a fi folosită în proiecte similare, este strict interzisă. 3. Orice modificare a conținutului prezentei documentații este strict interzisă. 4. Orice încălcare a prezentei documentații este strict interzisă. 5. Orice încălcare a prezentei documentații este strict interzisă.					
Verificator	Nume și Prenume	Semnătură	Dezign	Referat nr. / Expertiză nr. / Data:	
	Dr. Ing. Mihai SIMA			BENEFICIAR:	JUDEȚUL ALBA
	Dr. Ing. Alexandru-Mihai BULMEZ				Nr. proiect: 7/2024
	Ing. Alin CABAȘ				Faza: P.T.+0.00
	Ing. Lotus-Gabriel BULMEZ				Planșă nr.: IS-02
SPECIFICAȚIE		NUME	SEMNĂTURĂ	SCARA	TITLU PROIECT:
Coord. proiect		Arh. Ing. Mihai SIMA		1:50	BAZIN DE ÎNOT - SEES
Proiectat		Dr. Ing. Alexandru-Mihai BULMEZ		DATA	AMPLASAMENT:
Desenat		Ing. Alin CABAȘ		2024	OBIECT: INSTALAȚII SANITARE
		Ing. Lotus-Gabriel BULMEZ			TITLU PLANȘĂ: PLAN FUNDATII