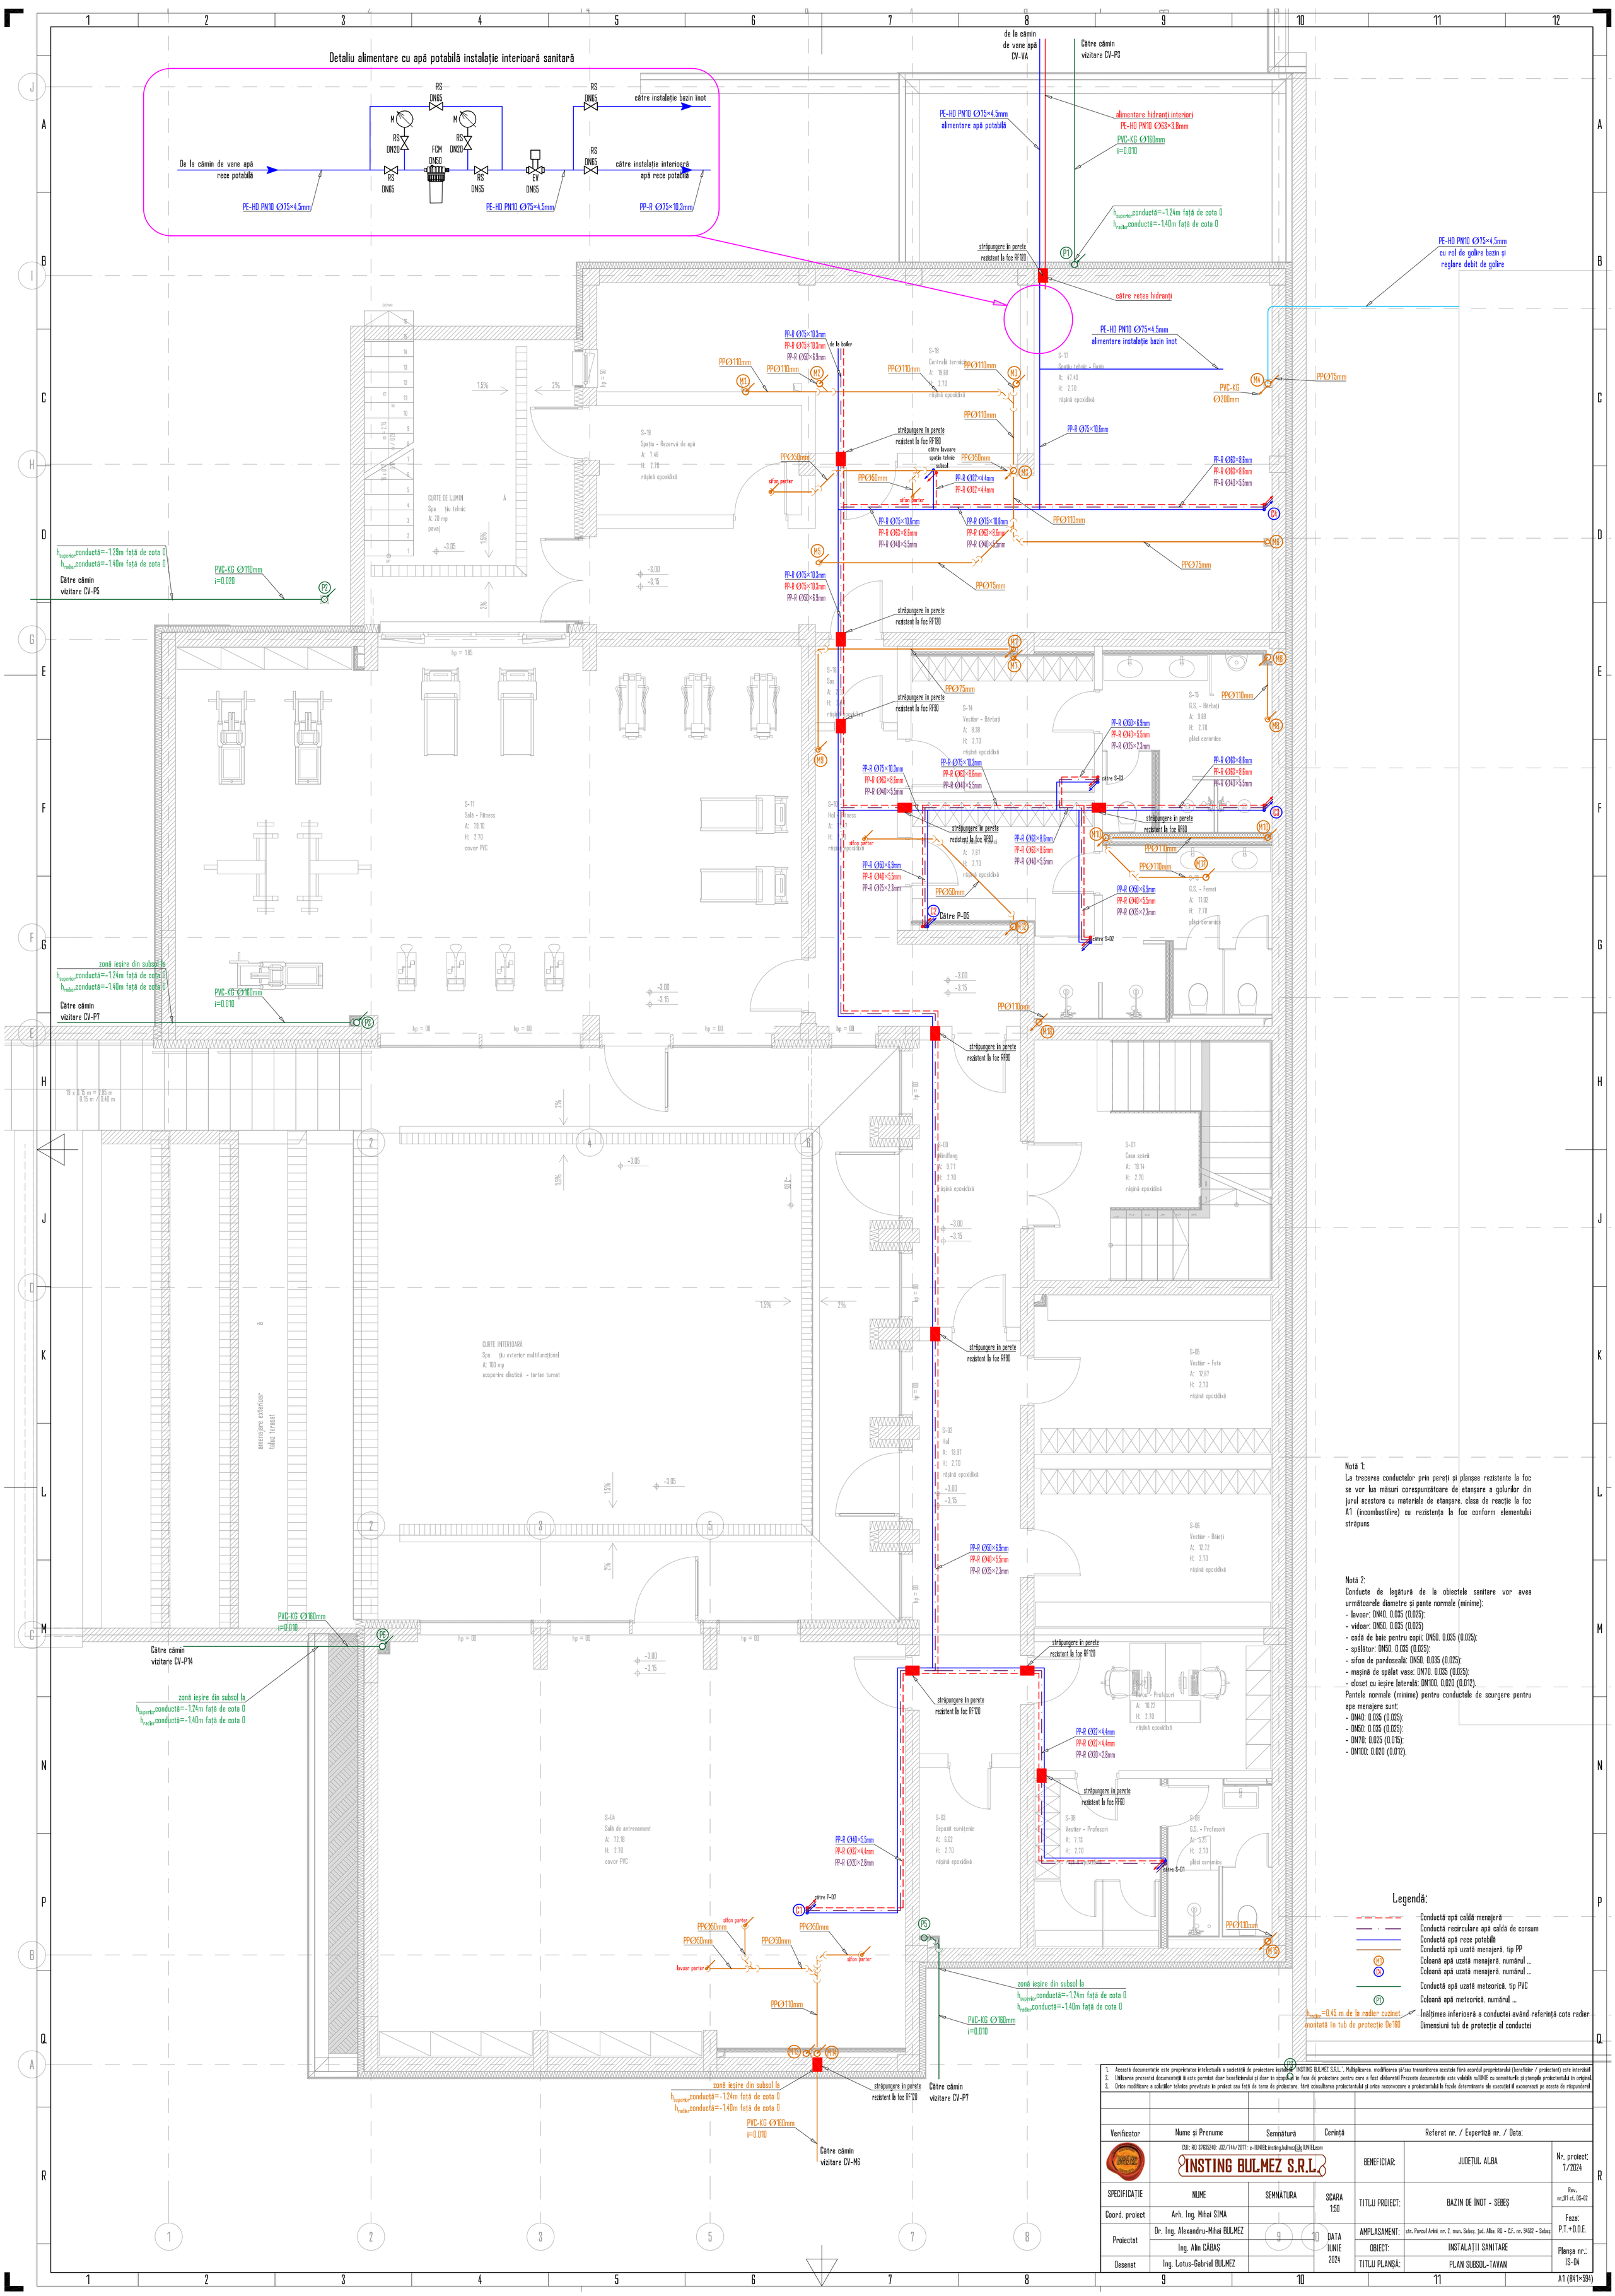
Detaliu alimentare cu apă potabilă instalație interioară sanitară
De la cămin de vane apă rece potabilă
RS DN65
RS DN20
FCM DN50
EV DN65
către instalație bazin înot
către instalație interioară apă rece potabilă
PE-HD PN10 Ø75×4.5mm
PP-R Ø75×10.3mm
de la cămin de vane apă CV-VA
Către cămin vizitare CV-P3
alimentare hidranți interiori PE-HD PN10 Ø63×3.8mm
PVC-KG Ø160mm i=0.010
alimentare apă potabilă
alimentare instalație bazin înot
PE-HD PN10 Ø75×4.5mm cu rol de golire bazin și reglare debit de golire
PVC-KG Ø200mm
PPØ75mm
PPØ110mm
PPØ50mm
PP-R Ø75×10.6mm
PP-R Ø63×8.6mm
PP-R Ø40×5.5mm
PP-R Ø32×4.4mm
PP-R Ø20×2.8mm
PP-R Ø50×6.9mm
PP-R Ø25×2.3mm
PP-R Ø63×8.6mm
PP-R Ø63×8.6mm
PP-R Ø40×5.5mm
PP-R Ø32×4.4mm
PP-R Ø20×2.8mm
PP-R Ø50×6.9mm
PP-R Ø40×5.5mm
PP-R Ø25×2.3mm
PP-R Ø50×6.9mm
PP-R Ø40×5.5mm
PP-R Ø25×2.3mm
PP-R Ø50×6.9mm
PP-R Ø40×5.5mm
PP-R Ø25×2.3mm
PP-R Ø32×4.4mm
PP-R Ø32×4.4mm
PP-R Ø20×2.8mm
PP-R Ø40×5.5mm
PP-R Ø32×4.4mm
PP-R Ø20×2.8mm
PP-R Ø50×6.9mm
PP-R Ø40×5.5mm
PP-R Ø25×2.3mm
PP-R Ø50×6.9mm
PP-R Ø40×5.5mm
PP-R Ø25×2.3mm
PP-R Ø50×6.9mm
PP-R Ø40×5.5mm
PP-R Ø25×2.3mm
PP-R Ø75×10.3mm
PP-R Ø75×10.3mm
PP-R Ø50×6.9mm
PP-R Ø75×10.3mm
PP-R Ø75×10.3mm
PP-R Ø50×6.9mm
PP-R Ø75×10.3mm
PP-R Ø63×8.6mm
PP-R Ø40×5.5mm
PP-R Ø63×8.6