


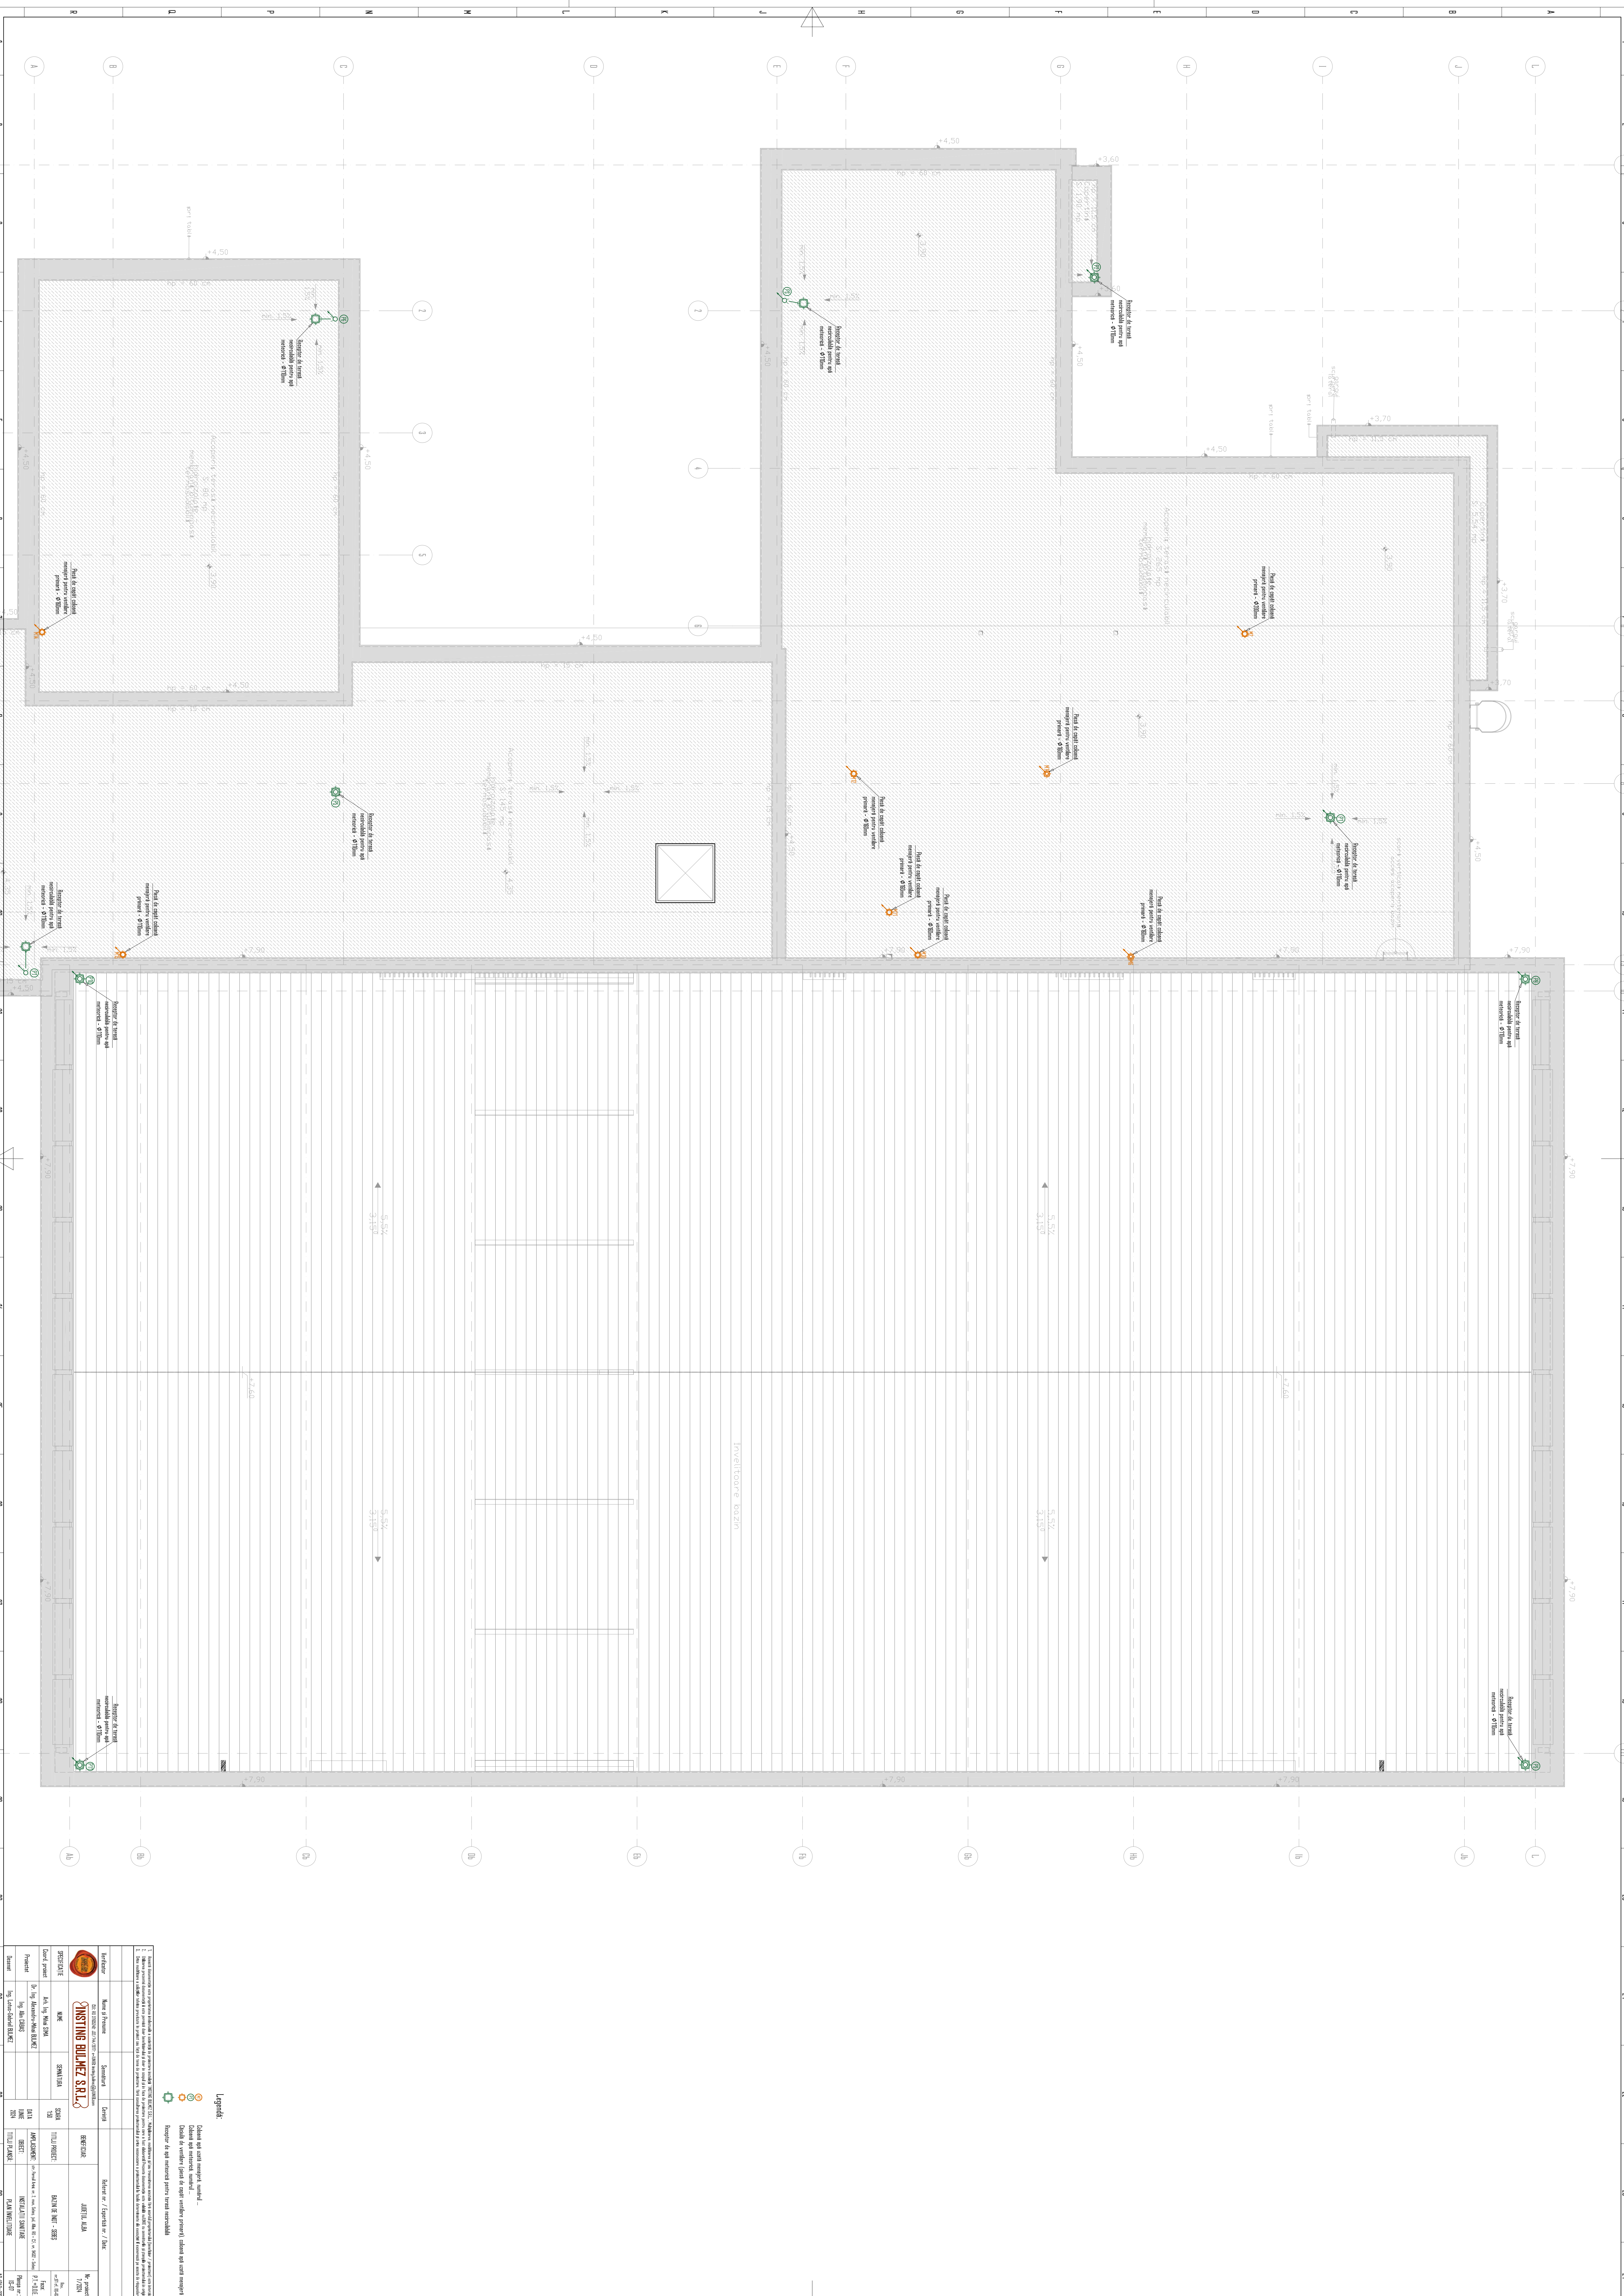

Proiectant		Beneficiar		Scara		Data	

