


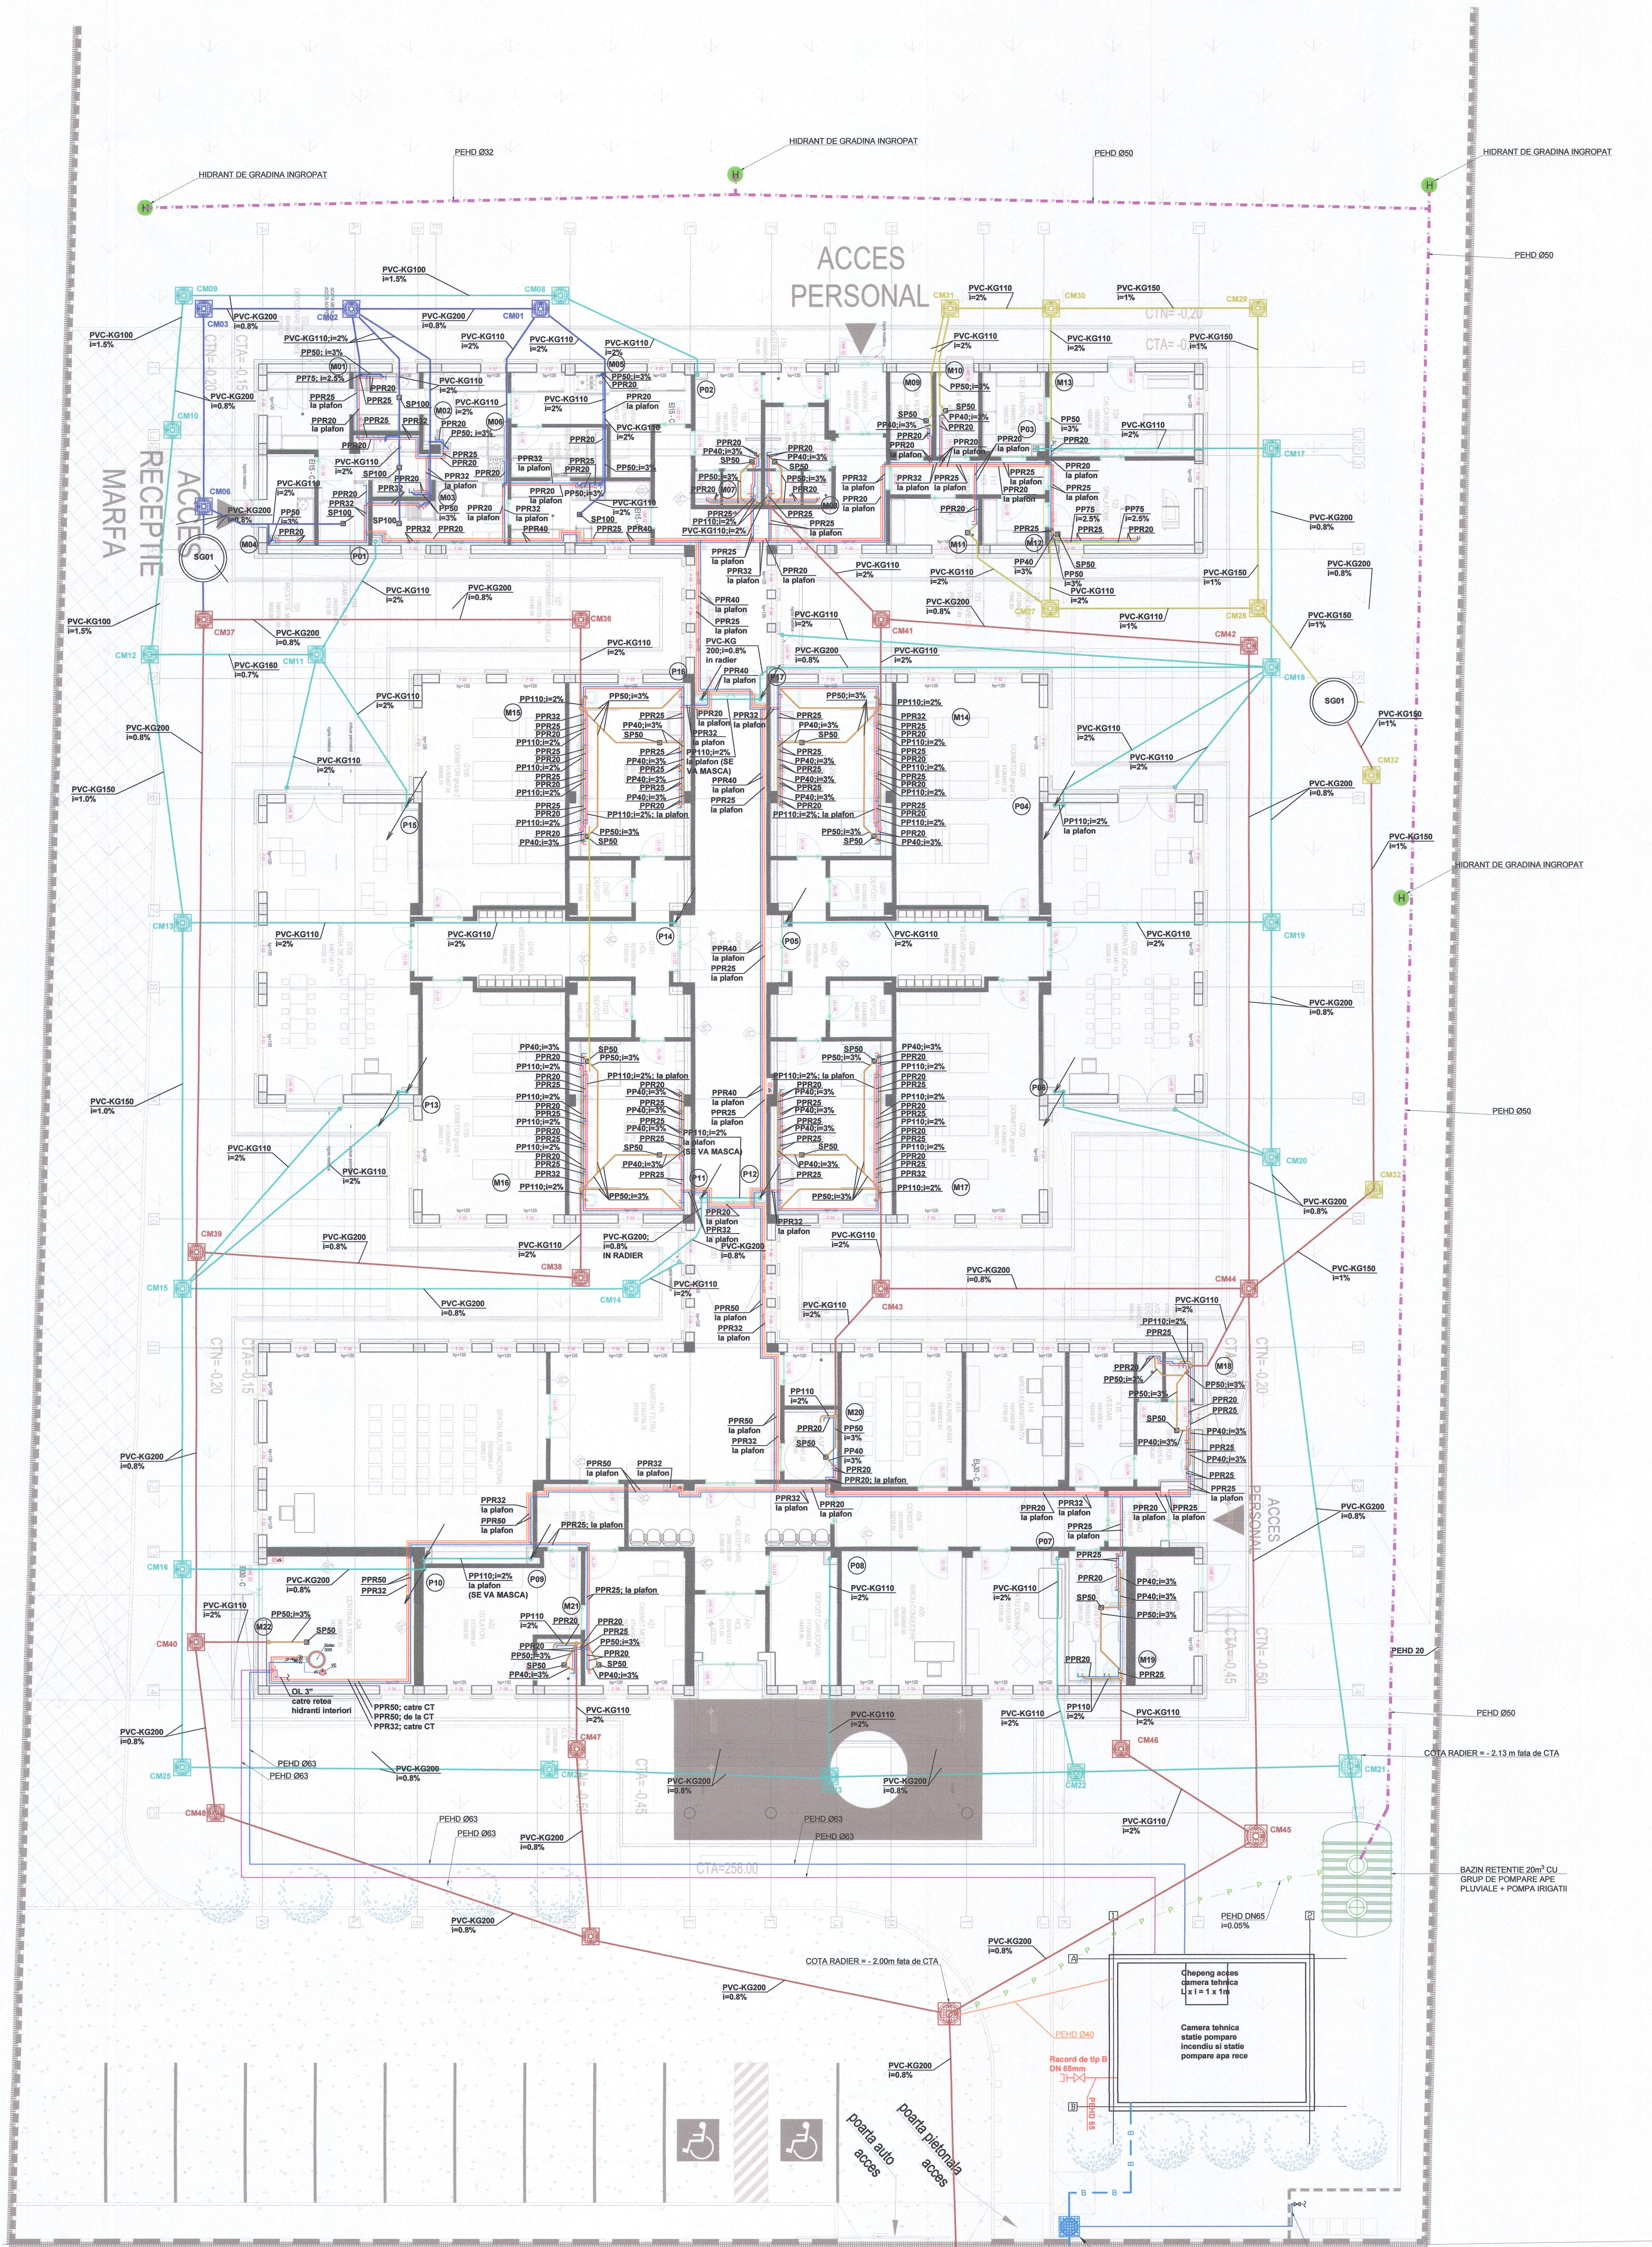

- LEGENDA:
- Conducte de alimentare cu apă rece
 - Conducte de alimentare cu apă caldă
 - Conducte de recirculare apă caldă
 - Conducte de canalizare menajeră
 - Conducte de ventilație secundară canalizare menajeră
 - Conducte de canalizare menajeră bucatărie
 - Conducte de canalizare menajeră spălatorie
 - Conducte de canalizare menajeră la exterior
 - Coloane de canalizare menajeră
 - Coloane de canalizare pluvială
 - Sifon de parter/etaj
 - Sifon de parter/etaj cu rigol
 - CM10 - CM87
 - CM88 - CM25
 - CM26 - CM33
 - CM34 - CM49
 - SG01, SG02

STRADA PARCUL ARINI



CERTIFICAT DE URBANISM		GRAD DE REZISTENȚĂ LA FOX		CATEGORIA DE IMPORTANȚĂ		CLASA DE IMPORTANȚĂ	
587/28.12.2021		II		C		II	
CALITATE	NUME	SEMNTURA	CERINȚĂ	REFERAT VERIFICARE			
VERIFICATOR	Ing. Ștefan Lazar					J32/11.05.2023	
PROIECTANT GENERAL		PROIECTANT INSTALAȚII		BENEFICIAR		NR. PROIECT	
SEF PROIECT		Ing. Răzvan Lucan		PRIMĂRIA LOCALITĂȚII SEBES		8/2022	
PROIECTANT		Ing. Ștefan Balas		prin		FAZĂ	
DESEINAT		Ing. Alexandru Piroșcu		COMPANIA NAȚIONALĂ DE		P.T.H.D.E	
VERIFICAT		Ing. Ștefan Vișniuc		INVESTIȚII 'CN' SA		SPECIALITATE	
DATA		05.2023		CONSTRUCȚIE CRESA MICA		INSTALATIE	
				JOS. SEBES, JUD. ALBA		NR. PLANȘĂ	
				DENUMIRE PLANȘĂ		IS-01	
				Instalatii sanitare. Plan parter		FORMAT	